


**Regelquerschnitt A 45**  
 RQ 36 mit Mittelstreifenüberfahrt  
 (Bau-km von Station 0+600 bis 0+700)  
 M = 1 : 50

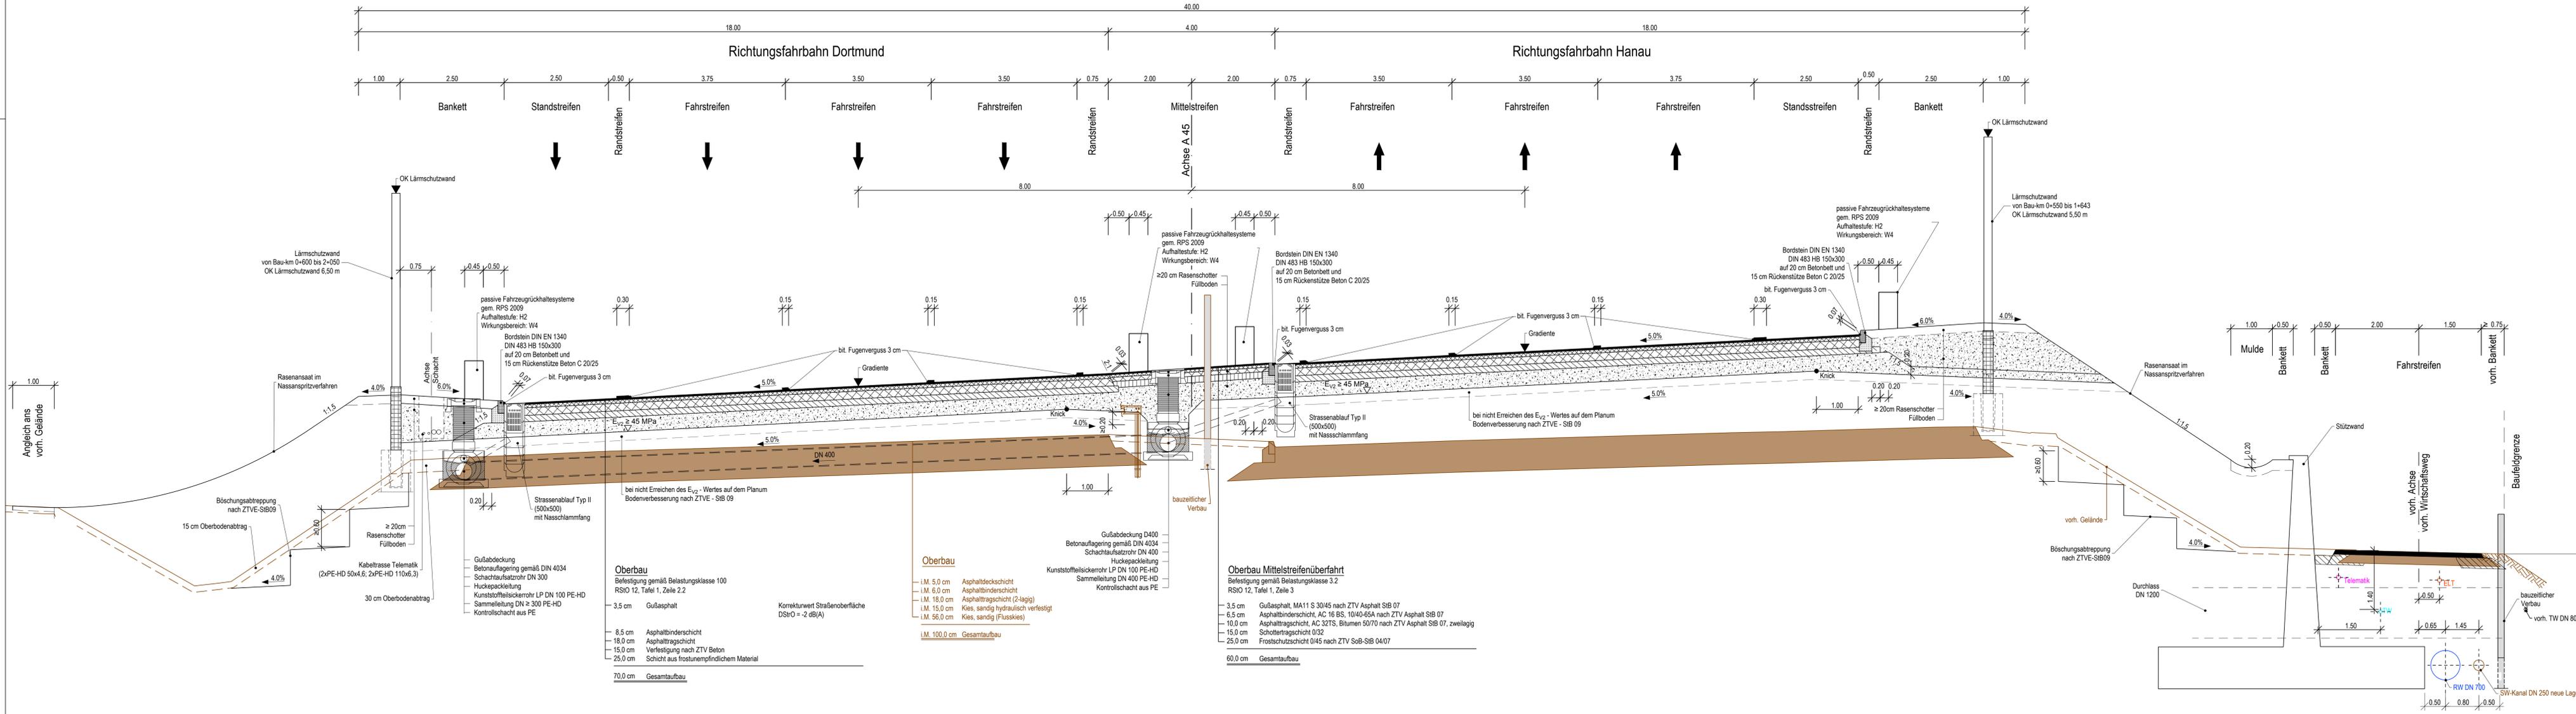

- Belastungsklasse: Bk100  
 - Frostempfindlichkeitsklasse: F3  
 - Frosteinwirkungsklasse: II

**FESTSTELLUNGSENTWURF**

Nr.:	Art der Änderung:	Datum:	Zeichen:

Höhensystem: NHN  
 Lagestatus: UTMS  
 Auftragnehmer/Planverfasser:  
 Arcadis Germany GmbH, EUREF Campus 10, 10829 Berlin  
 Tel./Fax: (030) 616916-100 / -999

Datum	Zeichen
bearbeitet: 07.02.2017	Fischer
gezeichnet: 07.02.2017	Resch
geprüft: 07.02.2017	Dribsch

**ARCADIS**

Hessen Mobil  
 Straßen- und Verkehrsmanagement

HESSEN

Unterlage Nr.: 14  
 Blatt Nr.: 3  
 Hessen ID: 20844

Datum	Zeichen
bearbeitet:	
gezeichnet:	
geprüft:	

**A 45, Ersatzneubau der Talbrücke Sechshelden**

Straße: A 45  
 Beginn: zw. NK 5214 402 u. NK 5215 015 km 132.600  
 Ende: zw. NK 5214 402 u. NK 5215 015 km 134.775

Aufgestellt:  
 Dillenburg, den 21.06.2017  
 Hessen Mobil  
 - Dezernat A 45 -

Regelquerschnitt RQ 36,0  
 A45 Dortmund - Hanau  
 RQ 36 mit Mittelstreifenüberfahrt  
 Maßstab: 1 : 50

