


Fahrweg (Baustraße) gemäß RLW 2005, Pkt 3.4.1
(vorhandene Fahrwegbreite $\leq 3,50$ m)

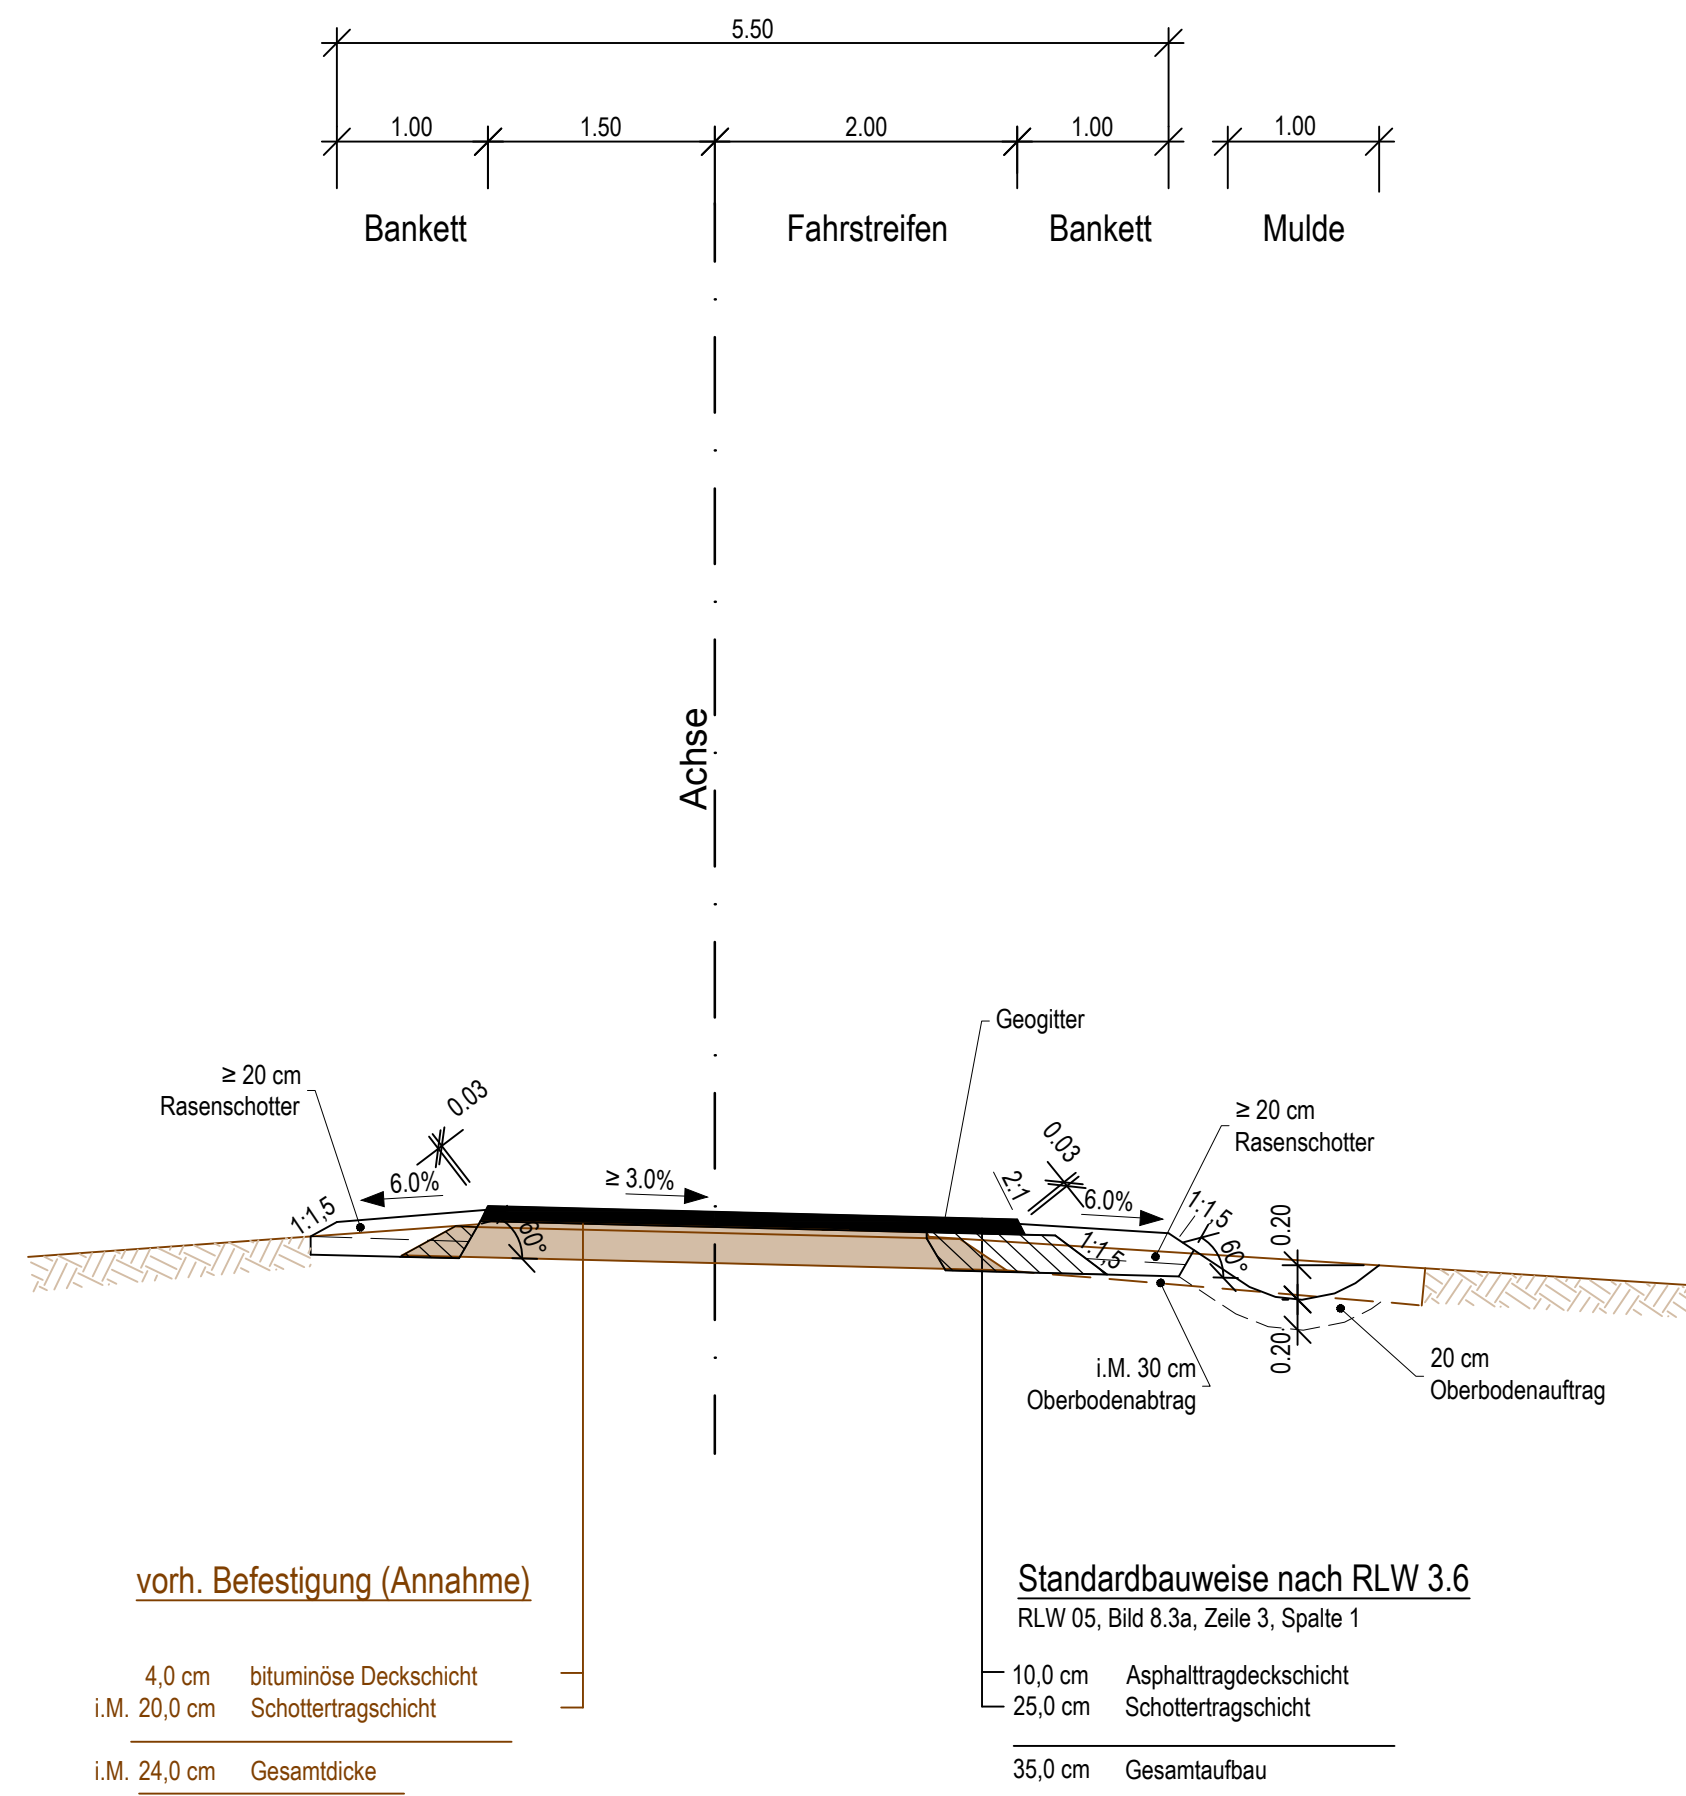

Belastungsklasse: Bk0,3
Frostempfindlichkeitsklasse: F3
Frosteinwirkungszone: II

FESTSTELLUNGSENTWURF

Nr.:	Art der Änderung:	Datum:	Zeichen:

Höhensystem:	NHN
Lagestatus:	UTMS

Auftragnehmer/Planverfasser: Arcadis Germany GmbH, EUREF Campus 10, 10829 Berlin Tel./Fax: (030) 616916-100 / -999		Datum	Zeichen
	bearbeitet:	31.03.2017	Fischer
	gezeichnet:	31.03.2017	Resch
	geprüft:	31.03.2017	Dribbisch



Hessen Mobil Straßen- und Verkehrsmanagement	HESSEN  	Unterlage Nr.: 14 Blatt Nr.: 6 Hessen ID: 20844
---	--	--

A 45, Ersatzneubau der Talbrücke Sechshelden Straße: A 45 Beginn: zw. NK 5214 402 u. NK 5215 015 km 132,600 Ende: zw. NK 5214 402 u. NK 5215 015 km 134,775	bearbeitet:		
	gezeichnet:		
	geprüft:		
	Sonderquerschnitt Baustraßen Maßstab: 1 : 50		

Aufgestellt:
Dillenburg, den 21.06.2017
Hessen Mobil
- Dezernat A 45 -

gez. Gräb
(Dezernent)