


Regelquerschnitt "Am Klangstein"

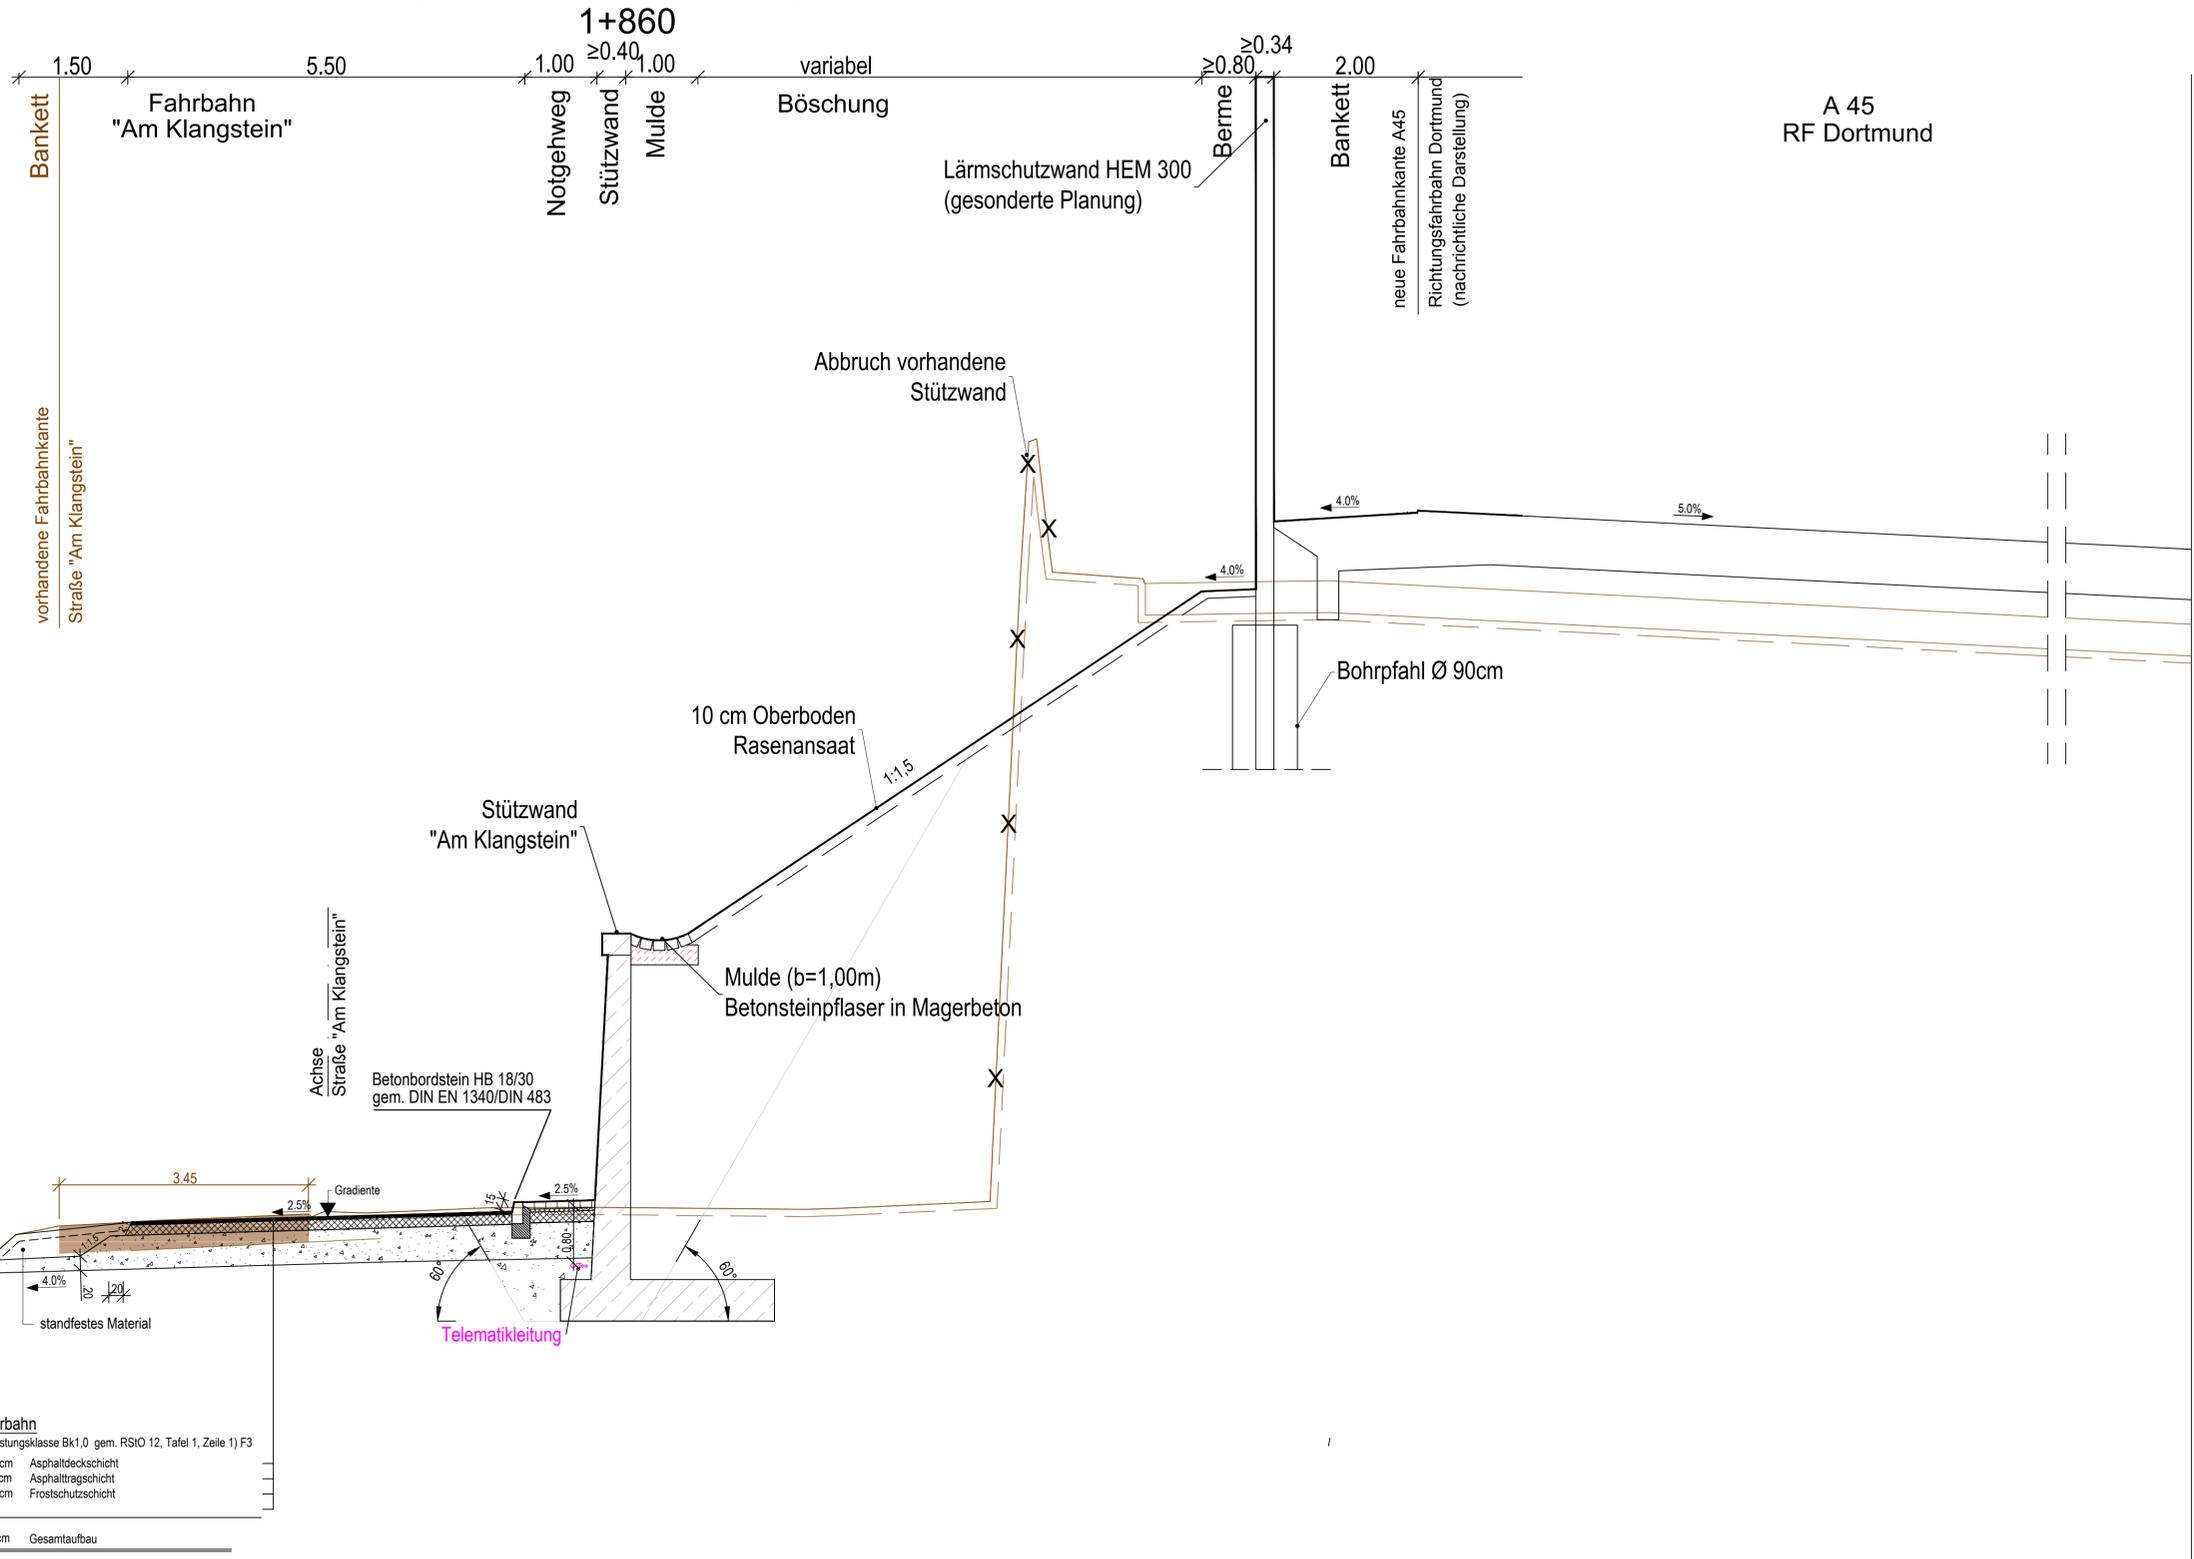

Fahrbahn
(Belastungsklasse Bk1,0 gem. RStO 12, Tafel 1, Zeile 1) F3

4,0 cm	Asphaltdeckschicht
14,0 cm	Asphalttragschicht
47,0 cm	Frostschuttschicht
65,0 cm	Gesamtaufbau

Belastungsklasse: Bk1,0
 Frostempfindlichkeitsklasse: F3
 Frosteinwirkungszone: II

FESTSTELLUNGSENTWURF

Nr.:	Art der Änderung:	Datum:	Zeichen:

Höhensystem: NHN
 Lagestatus: UTMS

Auftragnehmer/Planverfasser: Arcadis Germany GmbH, EUREF Campus 10, 10829 Berlin Tel./Fax: (030) 616916-100 / -999	bearbeitet: 07.02.2017 gezeichnet: 07.02.2017 geprüft: 07.02.2017	Datum: 07.02.2017 Zeichen: Fischer Resch Drbbisch
--	---	--



Hessen Mobil
 Straßen- und Verkehrsmanagement

HESSEN

Unterlage Nr.: 14
 Blatt Nr.: 8
 Hessen ID: 20844

A 45, Ersatzneubau der Talbrücke Sechshelden

Straße: A 45
 Beginn: zw. NK 5214 402 u. NK 5215 015 km 132,600
 Ende: zw. NK 5214 402 u. NK 5215 015 km 134,775

Sonderquerschnitt
 A45 Dortmund - Hanau
 Am Klangstein
 Maßstab: 1 : 50

Aufgestellt:
 Dillenburg, den 21.06.2017
 Hessen Mobil
 - Dezernat A 45 -

gez. Grab
 (Dezernent)