




Querschnitt A-A (km 1+132,556)
M 1:100

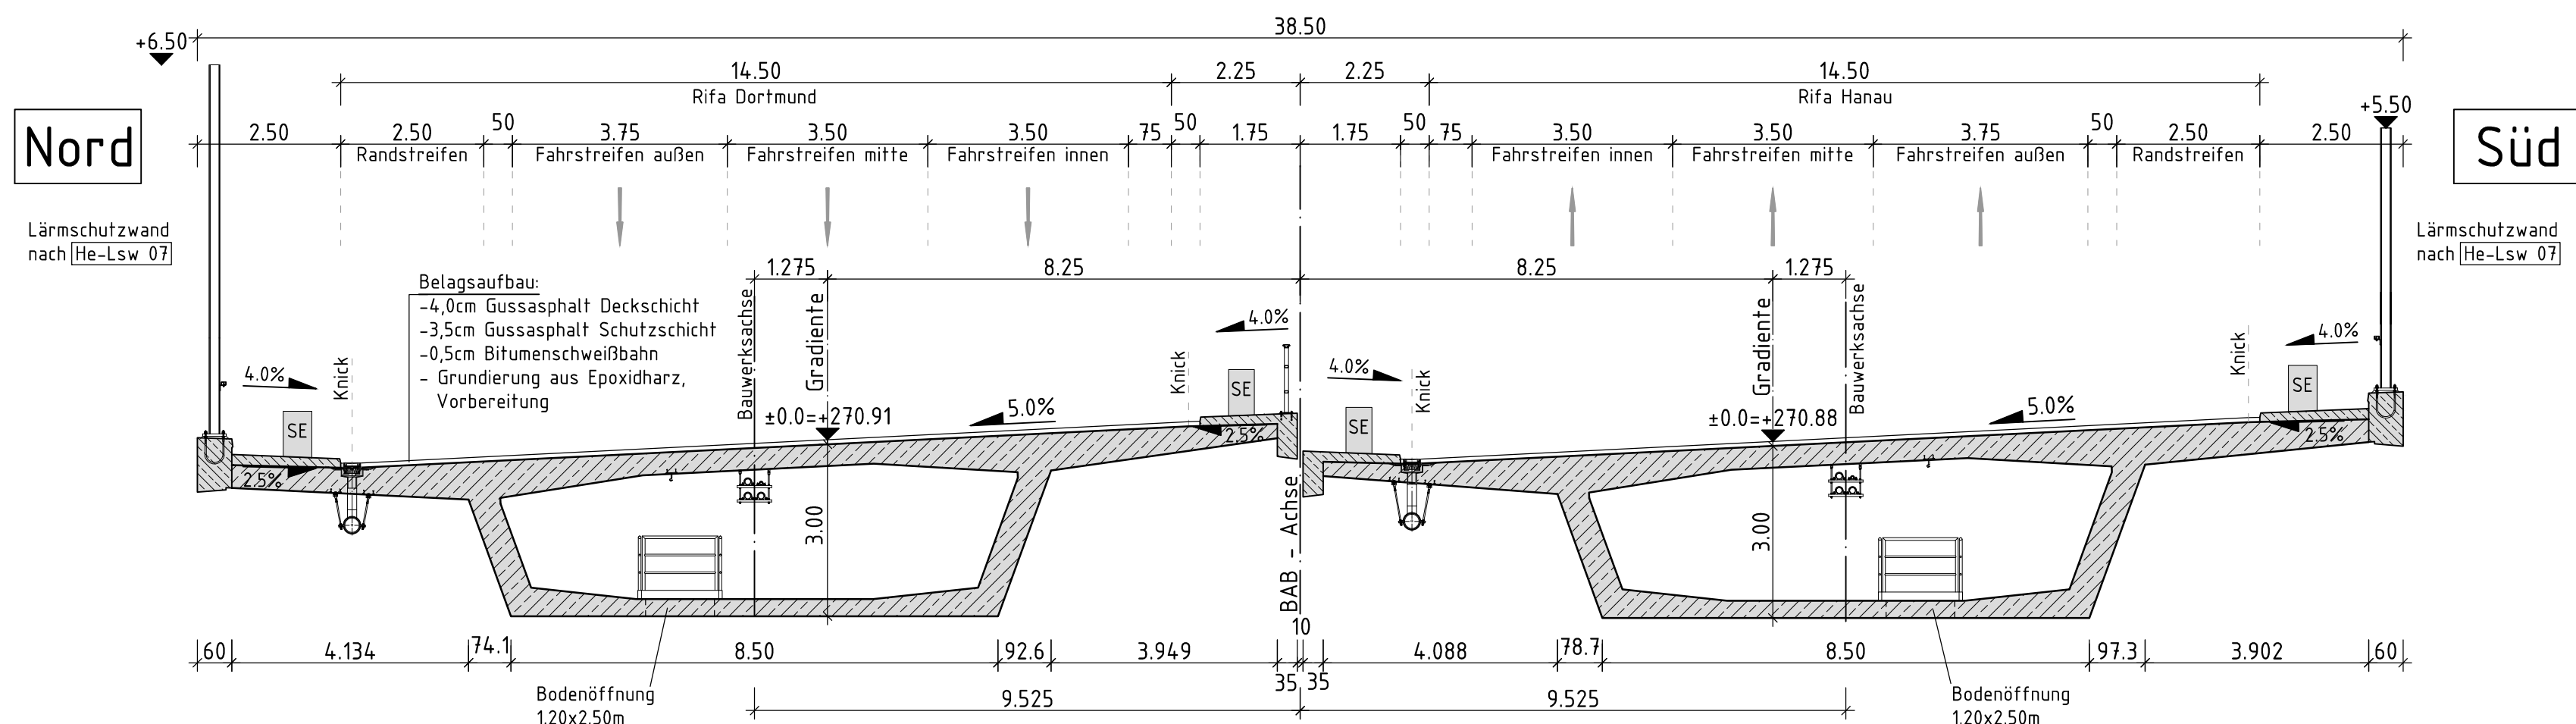


Querschnitt B-B (km 1+267,432)
M 1:100

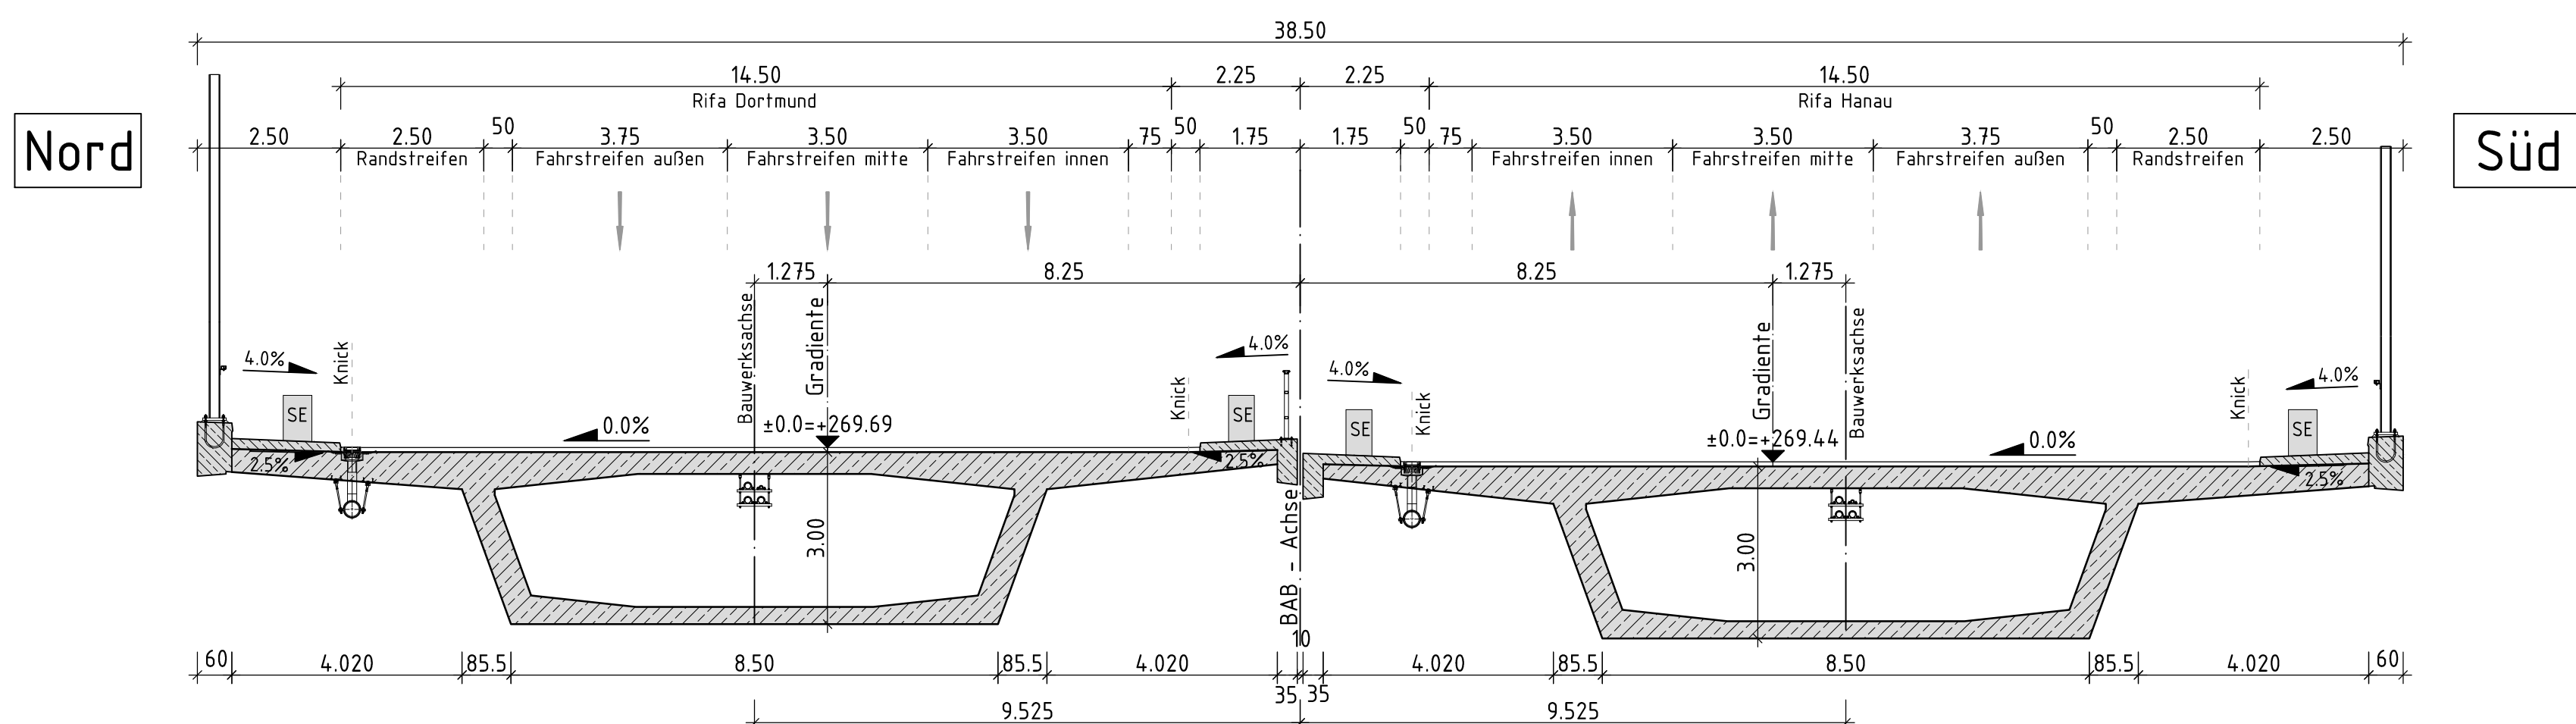


Querschnitt C-C (km 1+469,745)
M 1:100

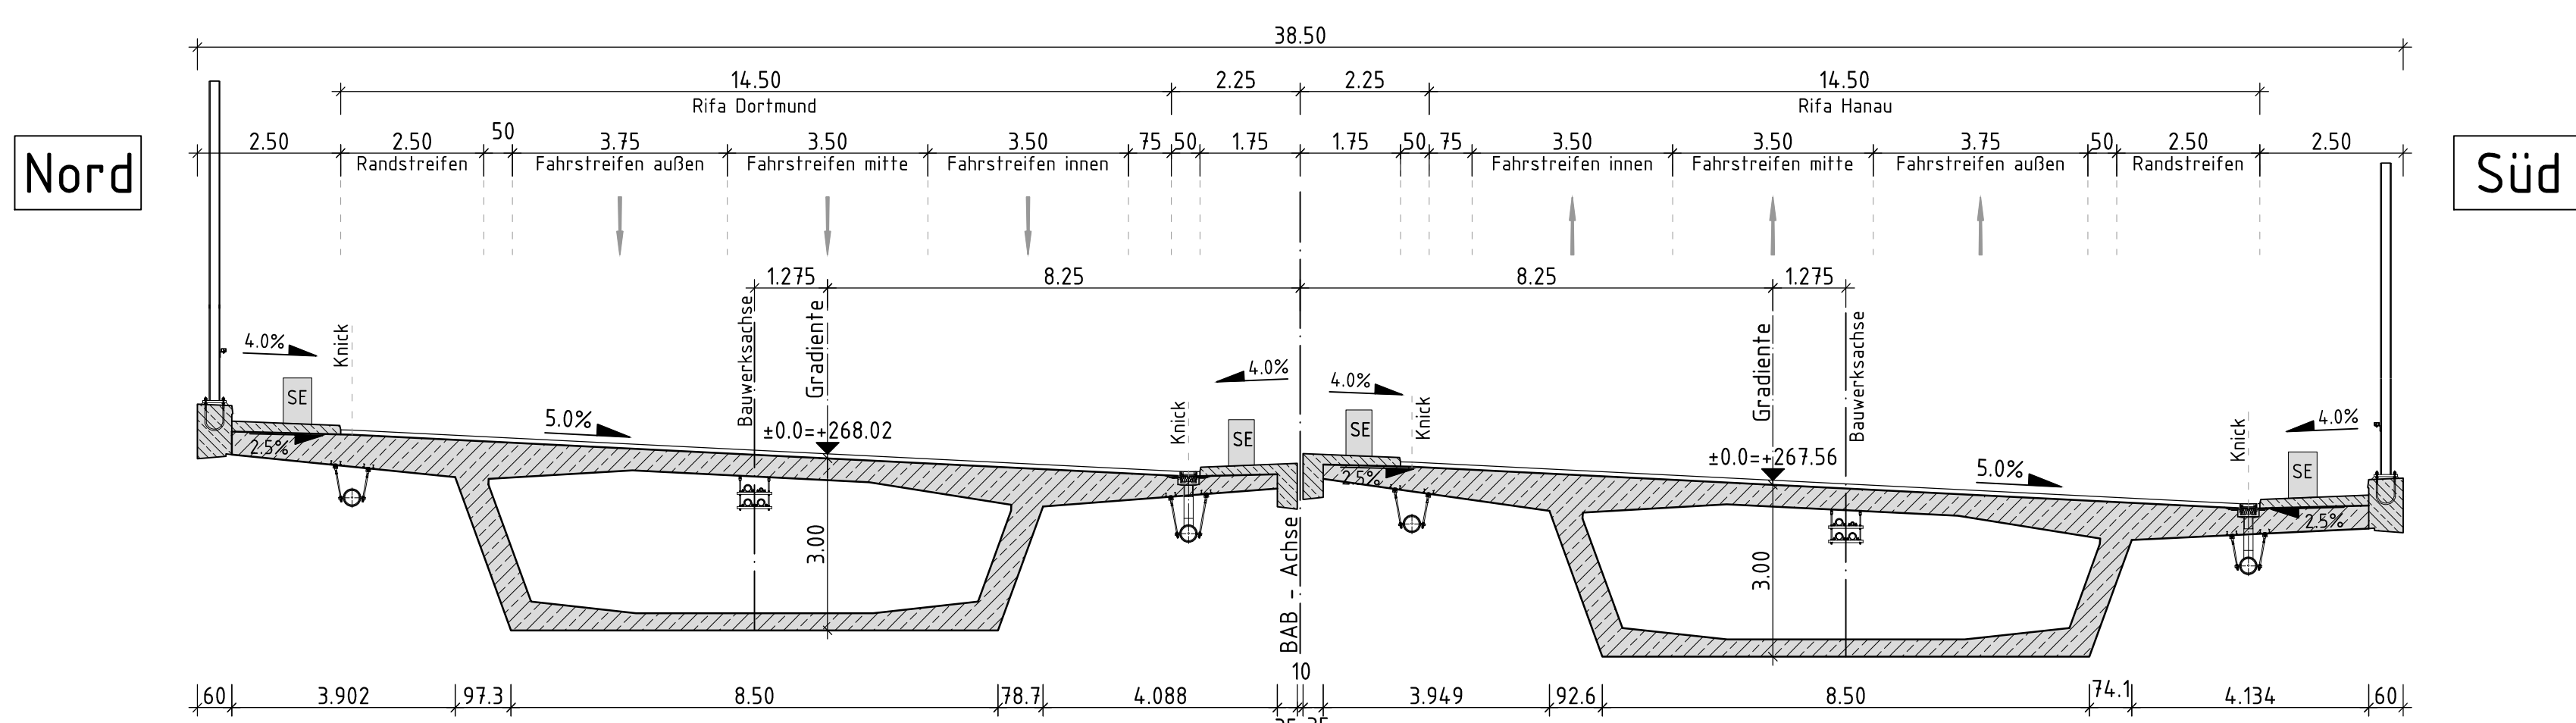


Querschnitt D-D (km 0+794,81 Achse S20 - Aufweitungsbereich)
M 1:100

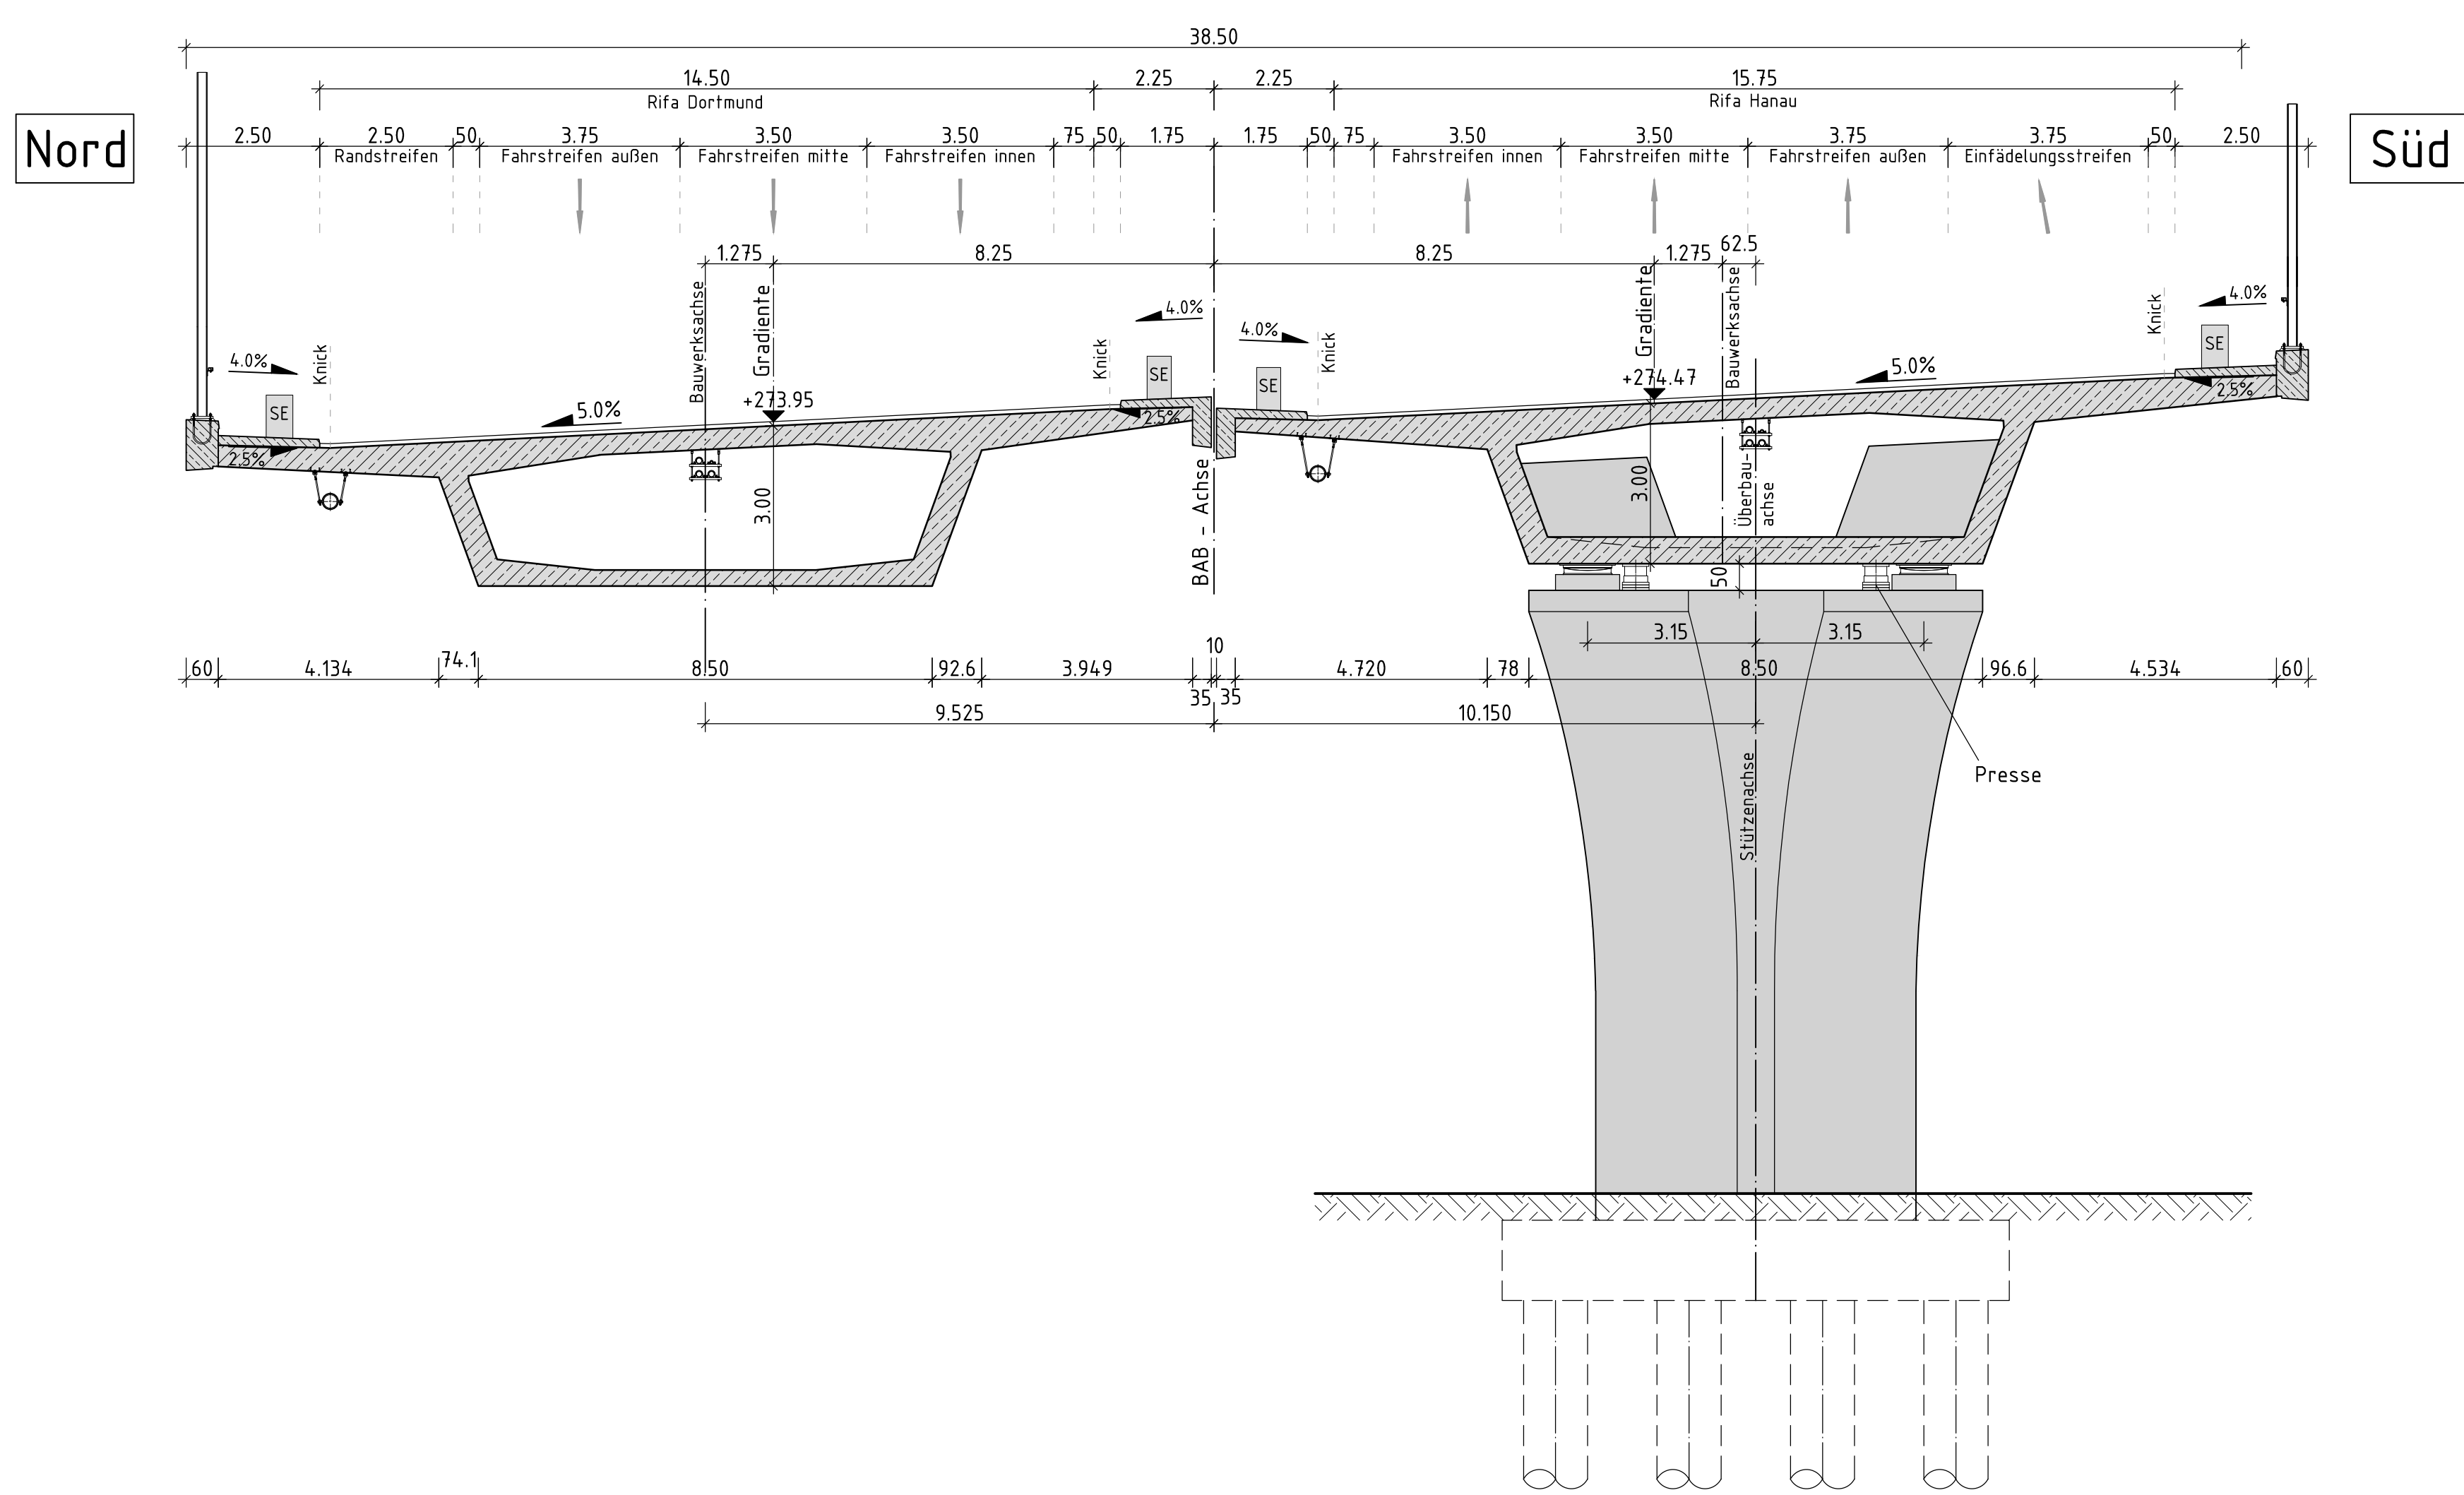


Querschnitt E-E (km 1+499.81 Achse S140 - Voutenbereich)
M 1:100

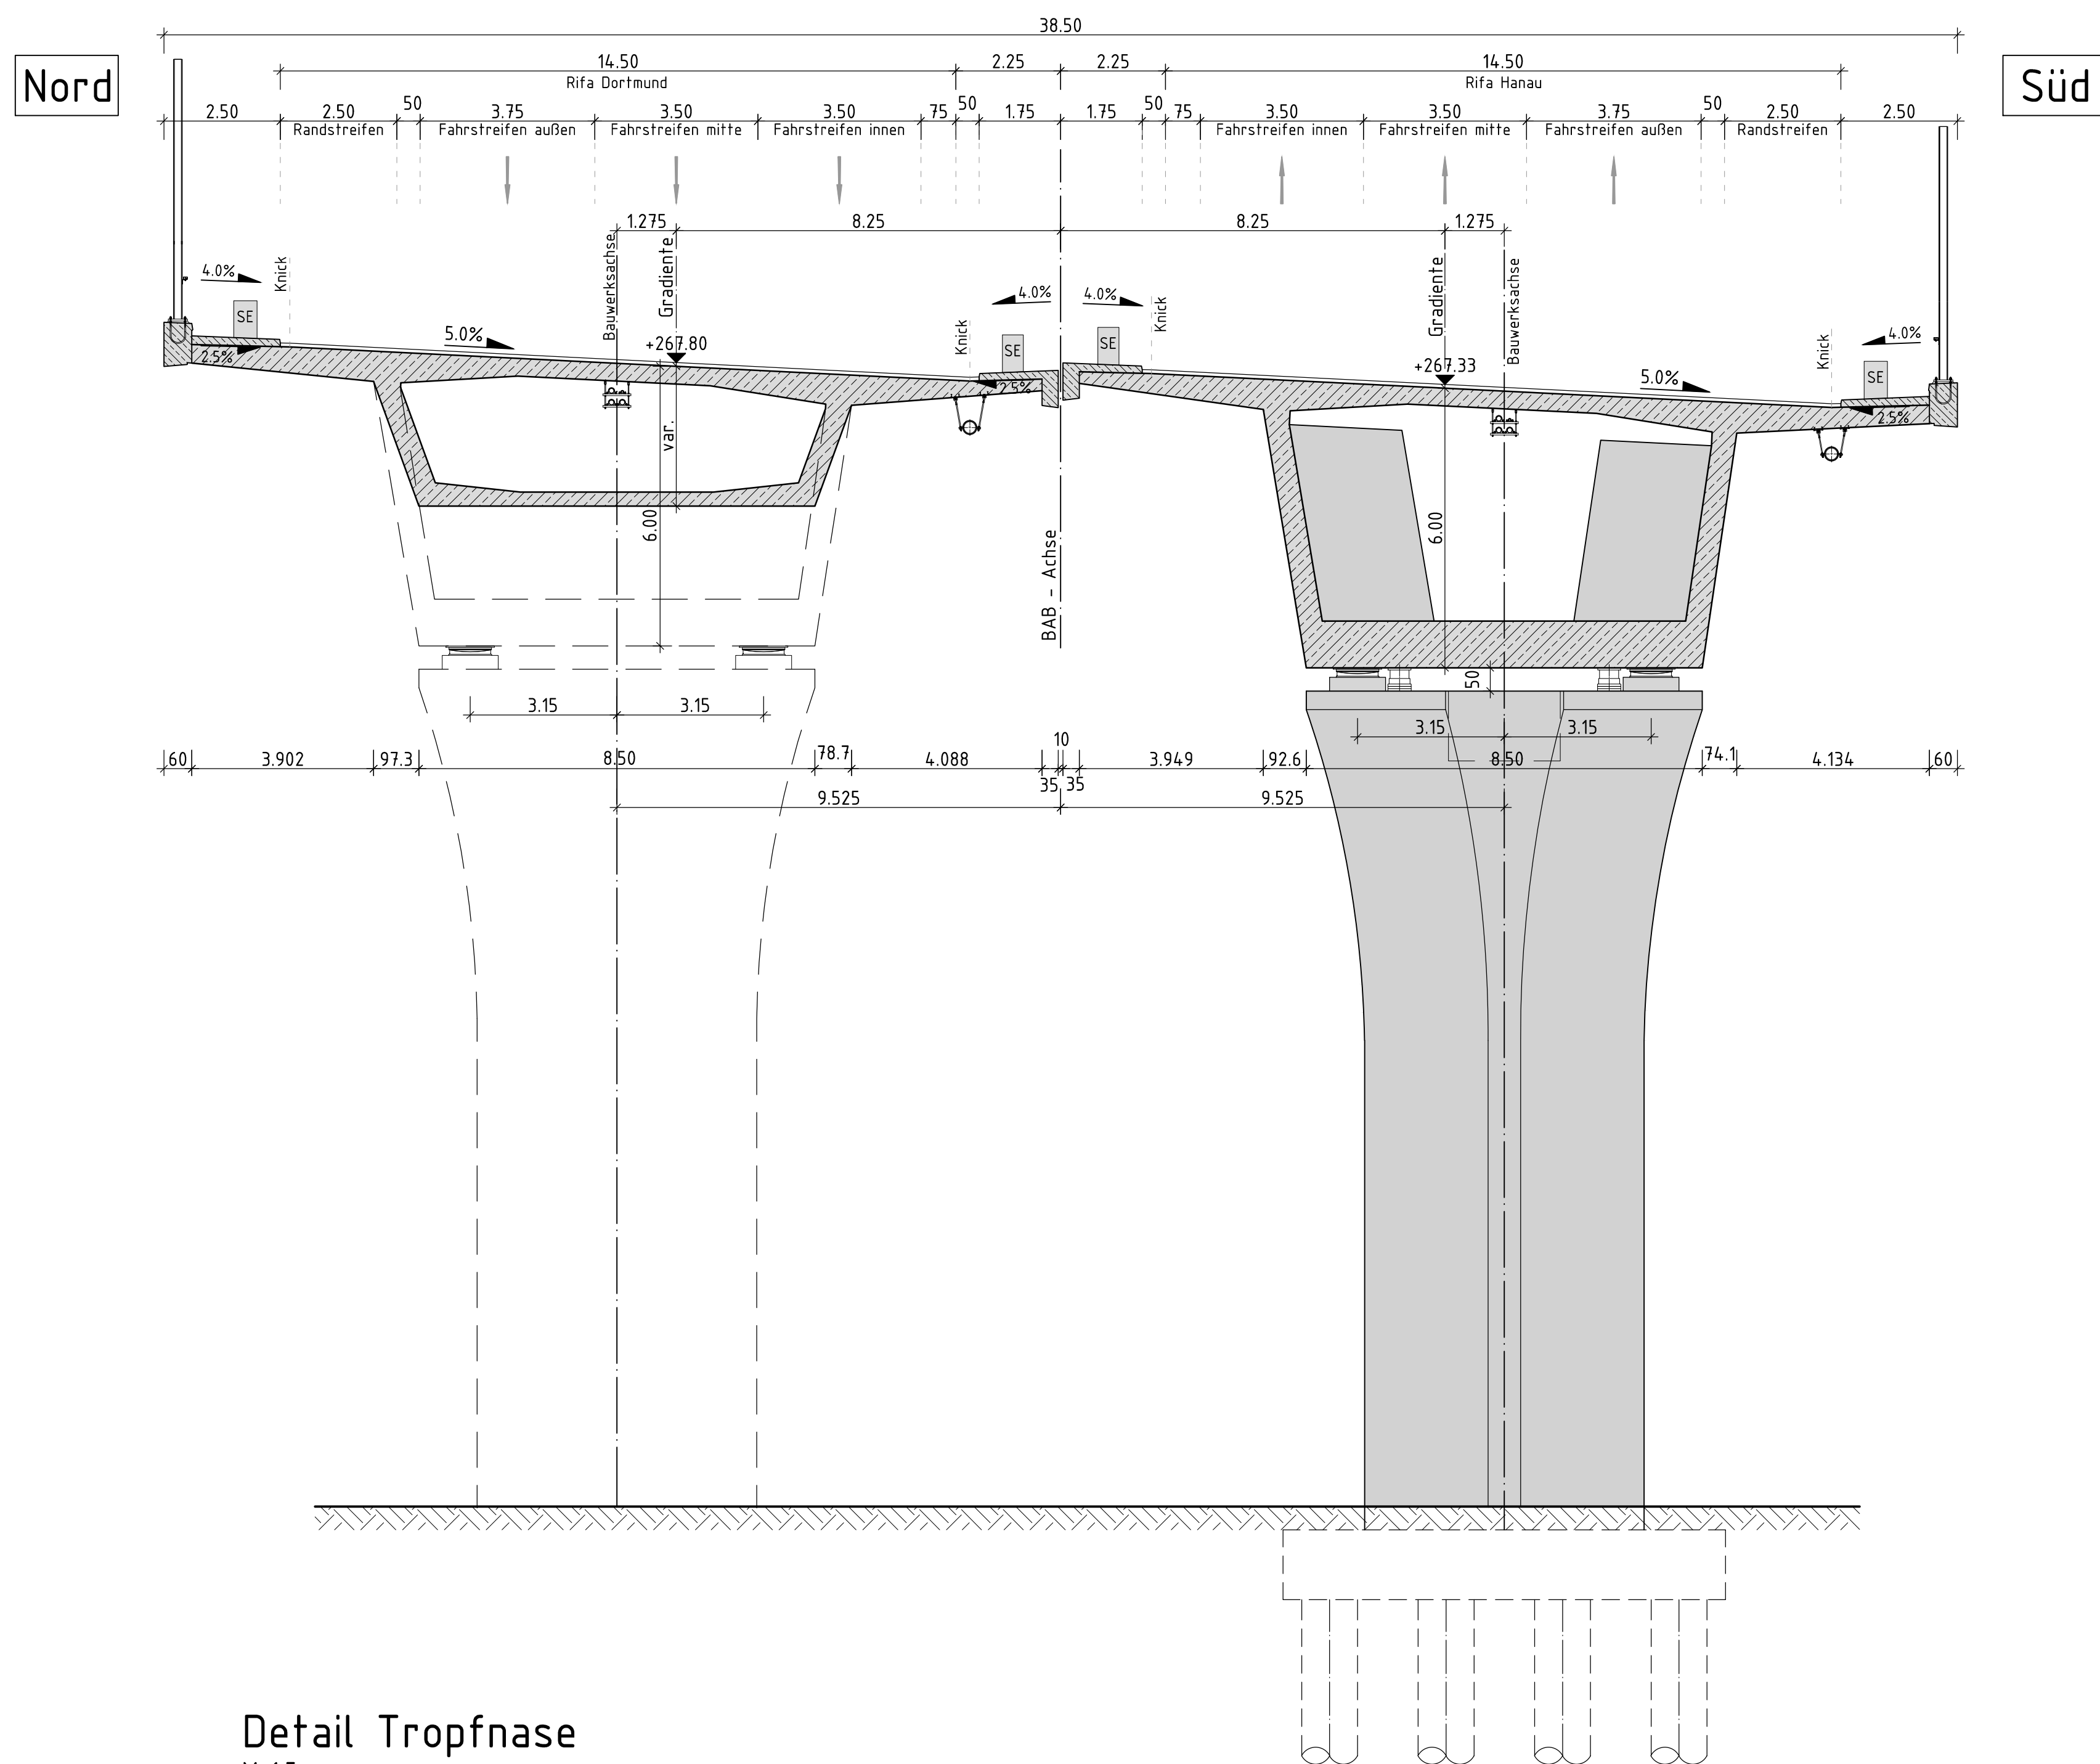


Detail 1 (Mittelkappe)
M 1:25

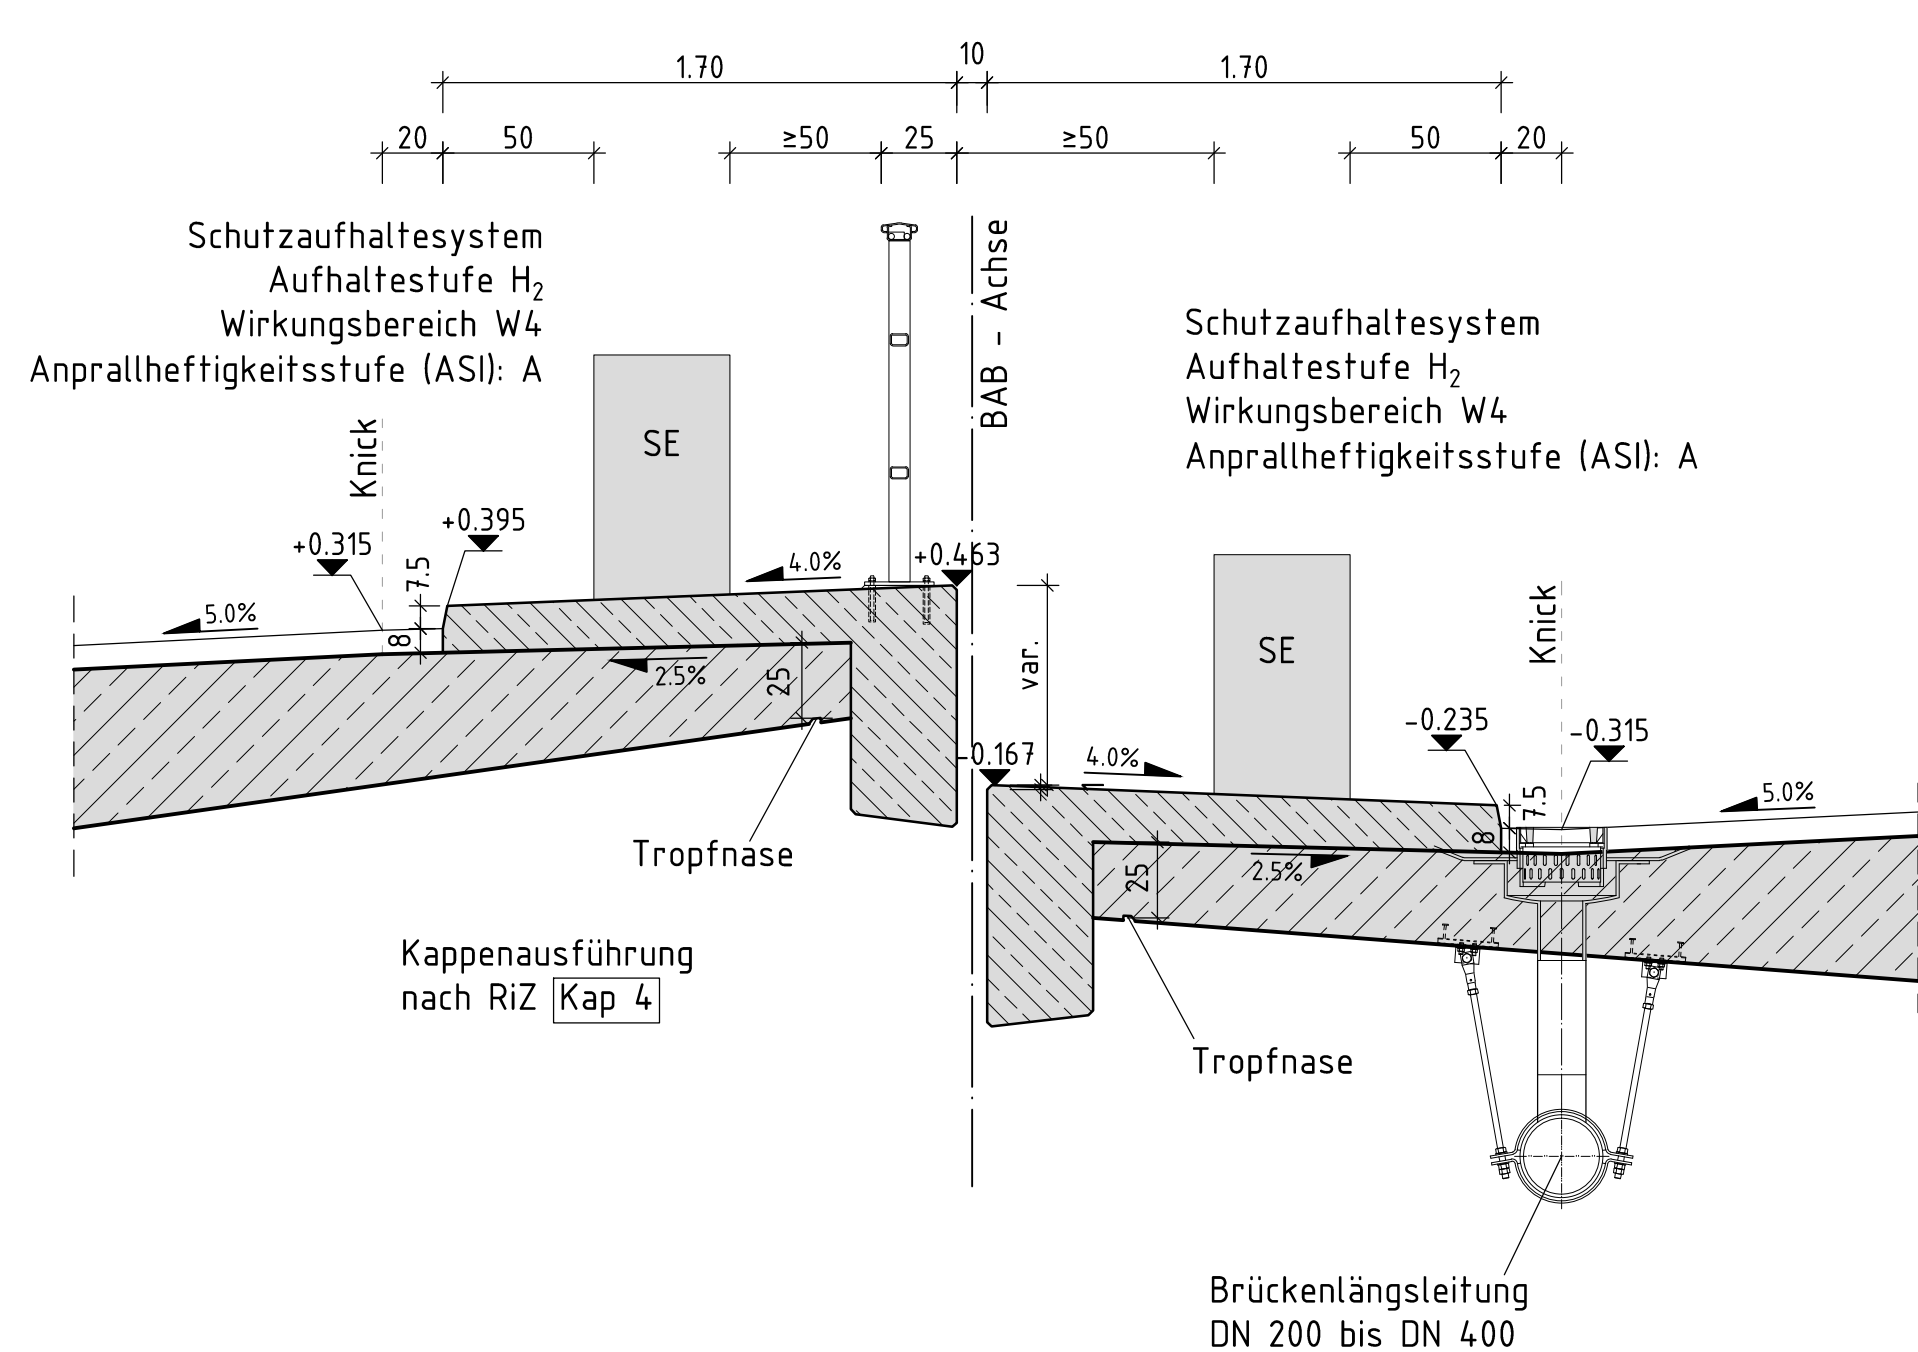

Detail 2 (Außenkappe)
M 1:25

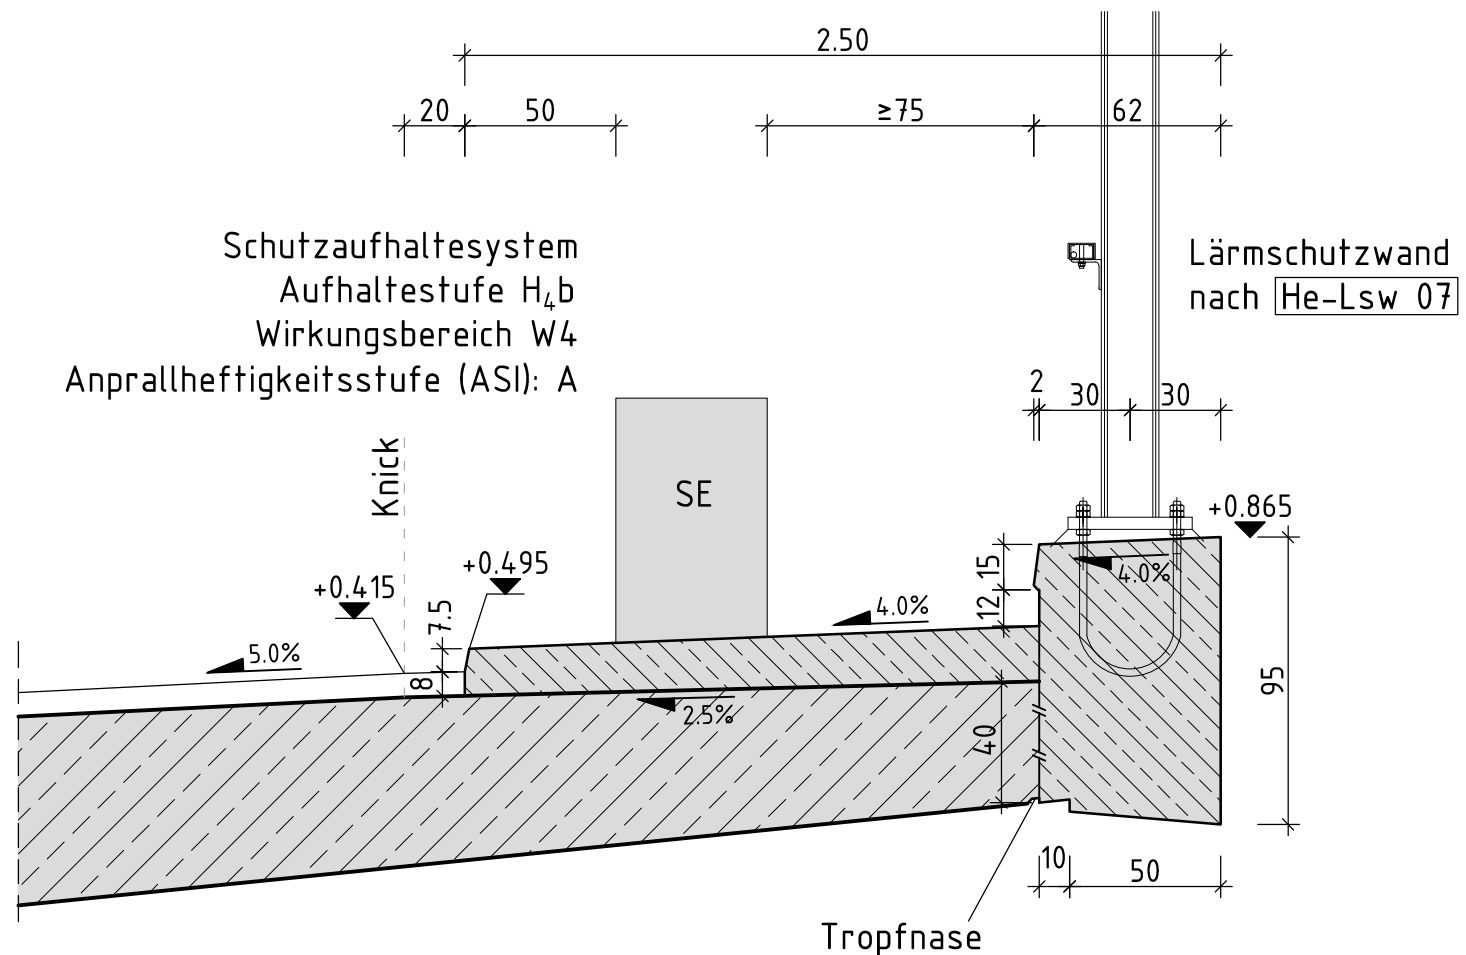


Detail Tropfnase
M 1:5

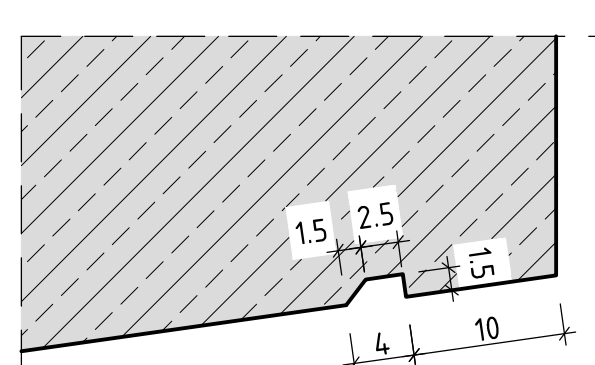

Kilometrierung im lokalen Koordinaten - System
Höhensystem: NHN - System

Endgültige Abmessungen nach statischen,
konstruktiven und wirtschaftlichen Erfordernissen.

VORENTWURF

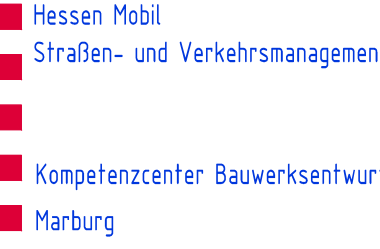Entwurfsbearbeitung:		Büro Stuttgart Heilbronnerstr. 362 70469 Stuttgart Tel.: 07141/250 6-0 Fax: 07141/250 6-205 Datum: _____		Projekt-Nr.:	
 Loebhardt, Andt & Partner				Datum	Zeichen
		Bearb.:		23.03.15	CB/TJ
		Gez.:			
		Gepr.:			
Geändert		Datum		Gez.	Gepr.
a					
b					
c					
d					
 Hessen Mobil Straßen- und Verkehrsmanagement  Kompetenzzentrum Bauwerksentwurf Marburg		 HESSEN 		Unterlage 8	
				Blatt-Nr. 2/2	
				Straßenklasse und Nr.: A 45	
				Streckenbezeichnung: Landesgrenze NRW-Gambacher Kreuz	
				Gemarkung: Sechshelden	
Bauwerk/Baumaßnahme Talbrücke Sechshelden BW 04		Datum		Zeichen	
				Bearb.:	
				Gez.:	
				Gepr.:	
				ASB-Nr.:	
Plandarstellung: Regelquerschnitte, Details		Bauwerksplan			
		Maßstab: 1 : 100, 1:25			
Aufgestellt: Hessen Mobil Marburg, den Kompetenzzentrum Bauwerksentwurf i. A. (Dipl.-Ing.)		Geprüft: Marburg, den Hessen Mobil Kompetenzzentrum Bauwerksentwurf i. A. (Dipl.-Ing.)			
		Genehmigt: Marburg, den Hessen Mobil Kompetenzzentrum Bauwerksentwurf i. A. (Dipl.-Ing.)			