


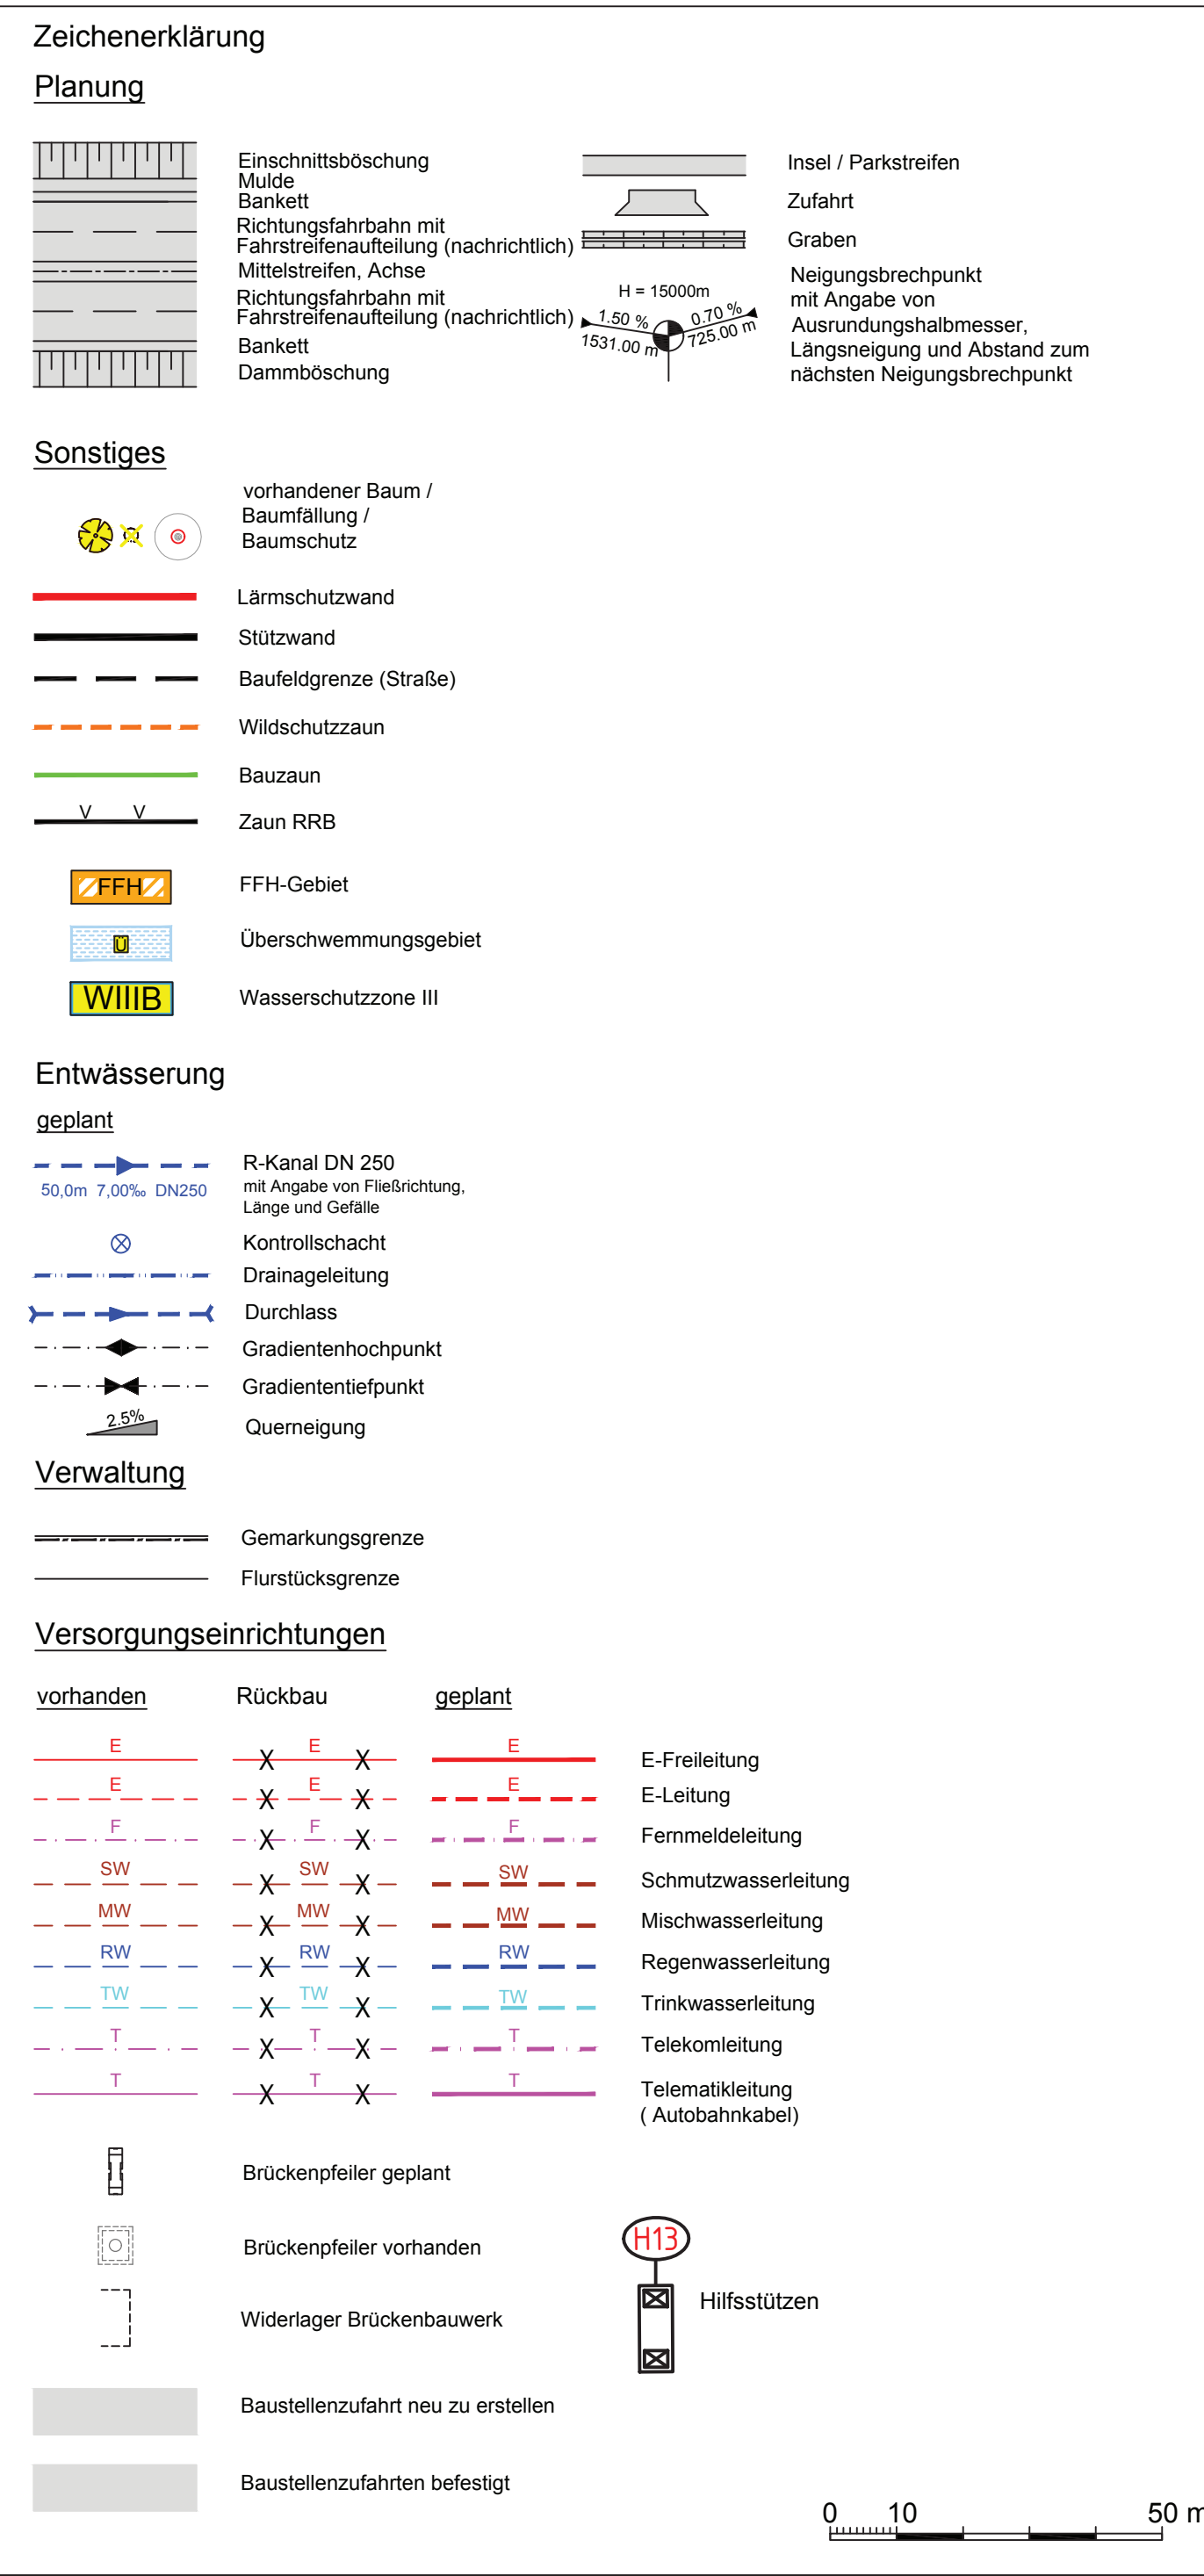

Nr.:	Art der Änderung:						Datum:		Zeichen:
Höhensystem: NHN									
Lagestatus: UTMS									
Auftragnehmer/Planverfasser: Arcadis Germany GmbH, EUREF Campus 10, 10829 Berlin Tel./Fax: (030) 616916-100/-999							bearbeitet:	10.04.2017	Fischer
							gezeichnet:	10.04.2017	Fenk / Resch
							geprüft:	10.04.2017	Dribisch
Hessen Mobil Straßen- und Verkehrsmanagement							HESSEN		
A 45, Ersatzneubau der Talbrücke Sechshelden							bearbeitet:		
							gezeichnet:		
							geprüft:		
							Datum:		Zeichen:
Straße: A 45 Beginn: zw. NK 5214 402 u. NK 5215 015 km 132,600 Ende: zw. NK 5214 402 u. NK 5215 015 km 134,775							Leitungsplan km 0+672 bis km 1+743		
							Maßstab: 1 : 1.000		
Aufgestellt: Dillenburg, den 21.06.2017 Hessen Mobil - Dezernat A 45 - gez. Gräß _____ (Dezernent)									