


Bestandsvariante B1/B2

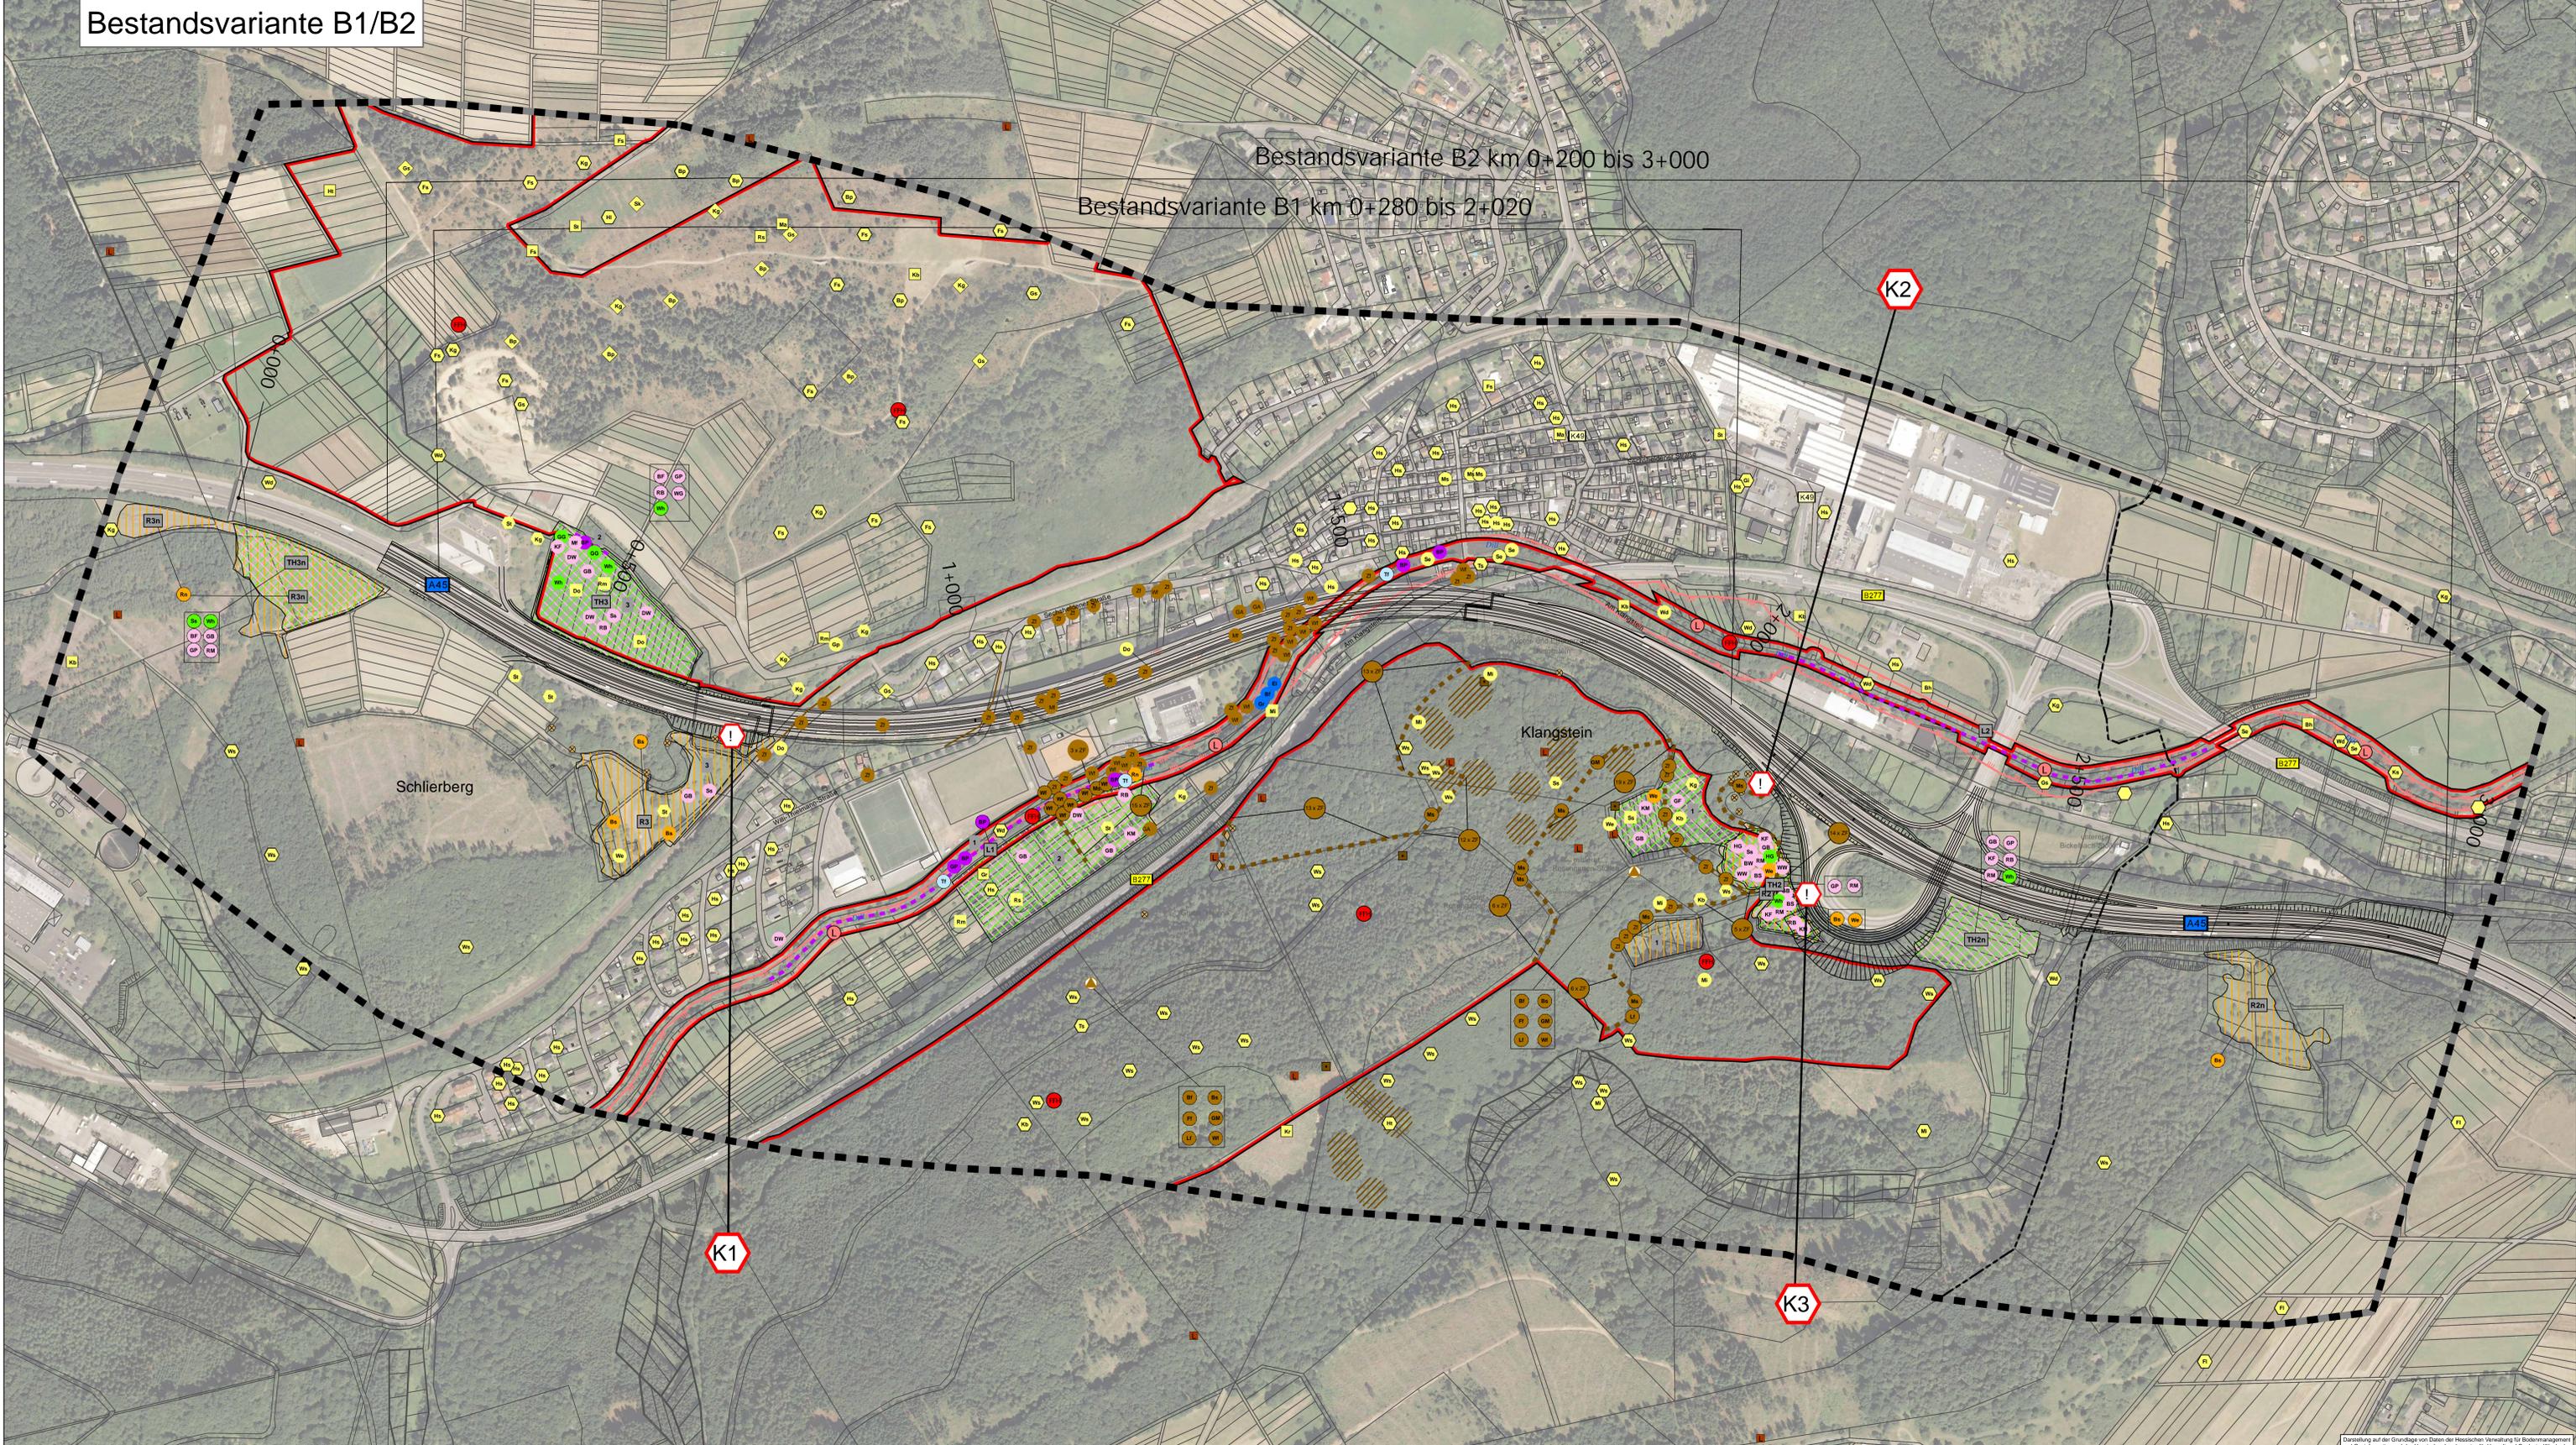

VORUNTERSUCHUNG

Nr.:	Art der Änderung:	Datum:	Zeichen:

<p>COCHET CONSULT Planungsbüro für Umwelt, Stadt- und Verkehr Lahnstraße 110 53129 Bonn Tel: 0228 / 94 33 12 Fax: 0228 / 94 33 33 www.cochet-consult.de</p>	Bearbeitet:	14.05.2014	Beckhoff
	Gezeichnet:	14.05.2014	Becker
	Geprüft:	14.05.2014	Wallasek
	Unterlage Nr.:	19.1	Blatt Nr.:
		Hessen ID:	20844
		Datum:	Zeichen:

<p>A 45, Ersatzneubau der Talbrücke Sechshelden</p>	
<p>Straße: A 45 Beginn: zwl. NK 5214 402 u. NK 5215 015 km 132,950 Ende: zwl. NK 5214 402 u. NK 5215 015 km 135,450</p>	
<p>Aufgabe: Dienstadt, den 12.06.2014 Hessen Mobil - Diemert A 45 -</p>	
<p>gez. H. Keller Fachbereichsleiter</p>	
<p>Umweltverträglichkeitsstudie Merk 11a Auswertungsgegenstand: Vorkonzept für den Schwingen "Dreh-, Phasen- und Stützsysteme", "Längsrahmen", "Trassem und Längsrahmen" Maststab: 1:2.500</p>	

Darstellung auf der Grundlage von Daten der Hessischen Verwaltung für Bodennutzung und Geoinformation und des Hessischen Landesamtes für Umwelt und Geologie, Wiesbaden