

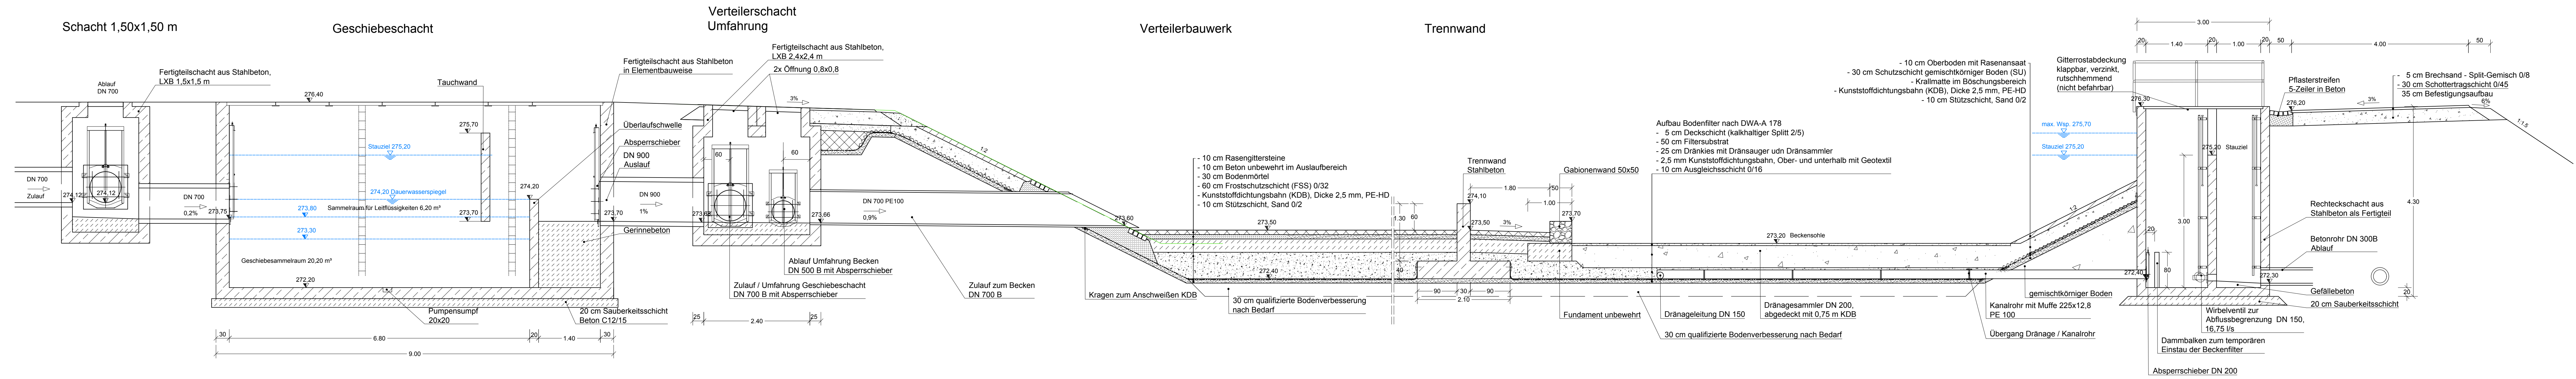



Hydraulischer Längsschnitt

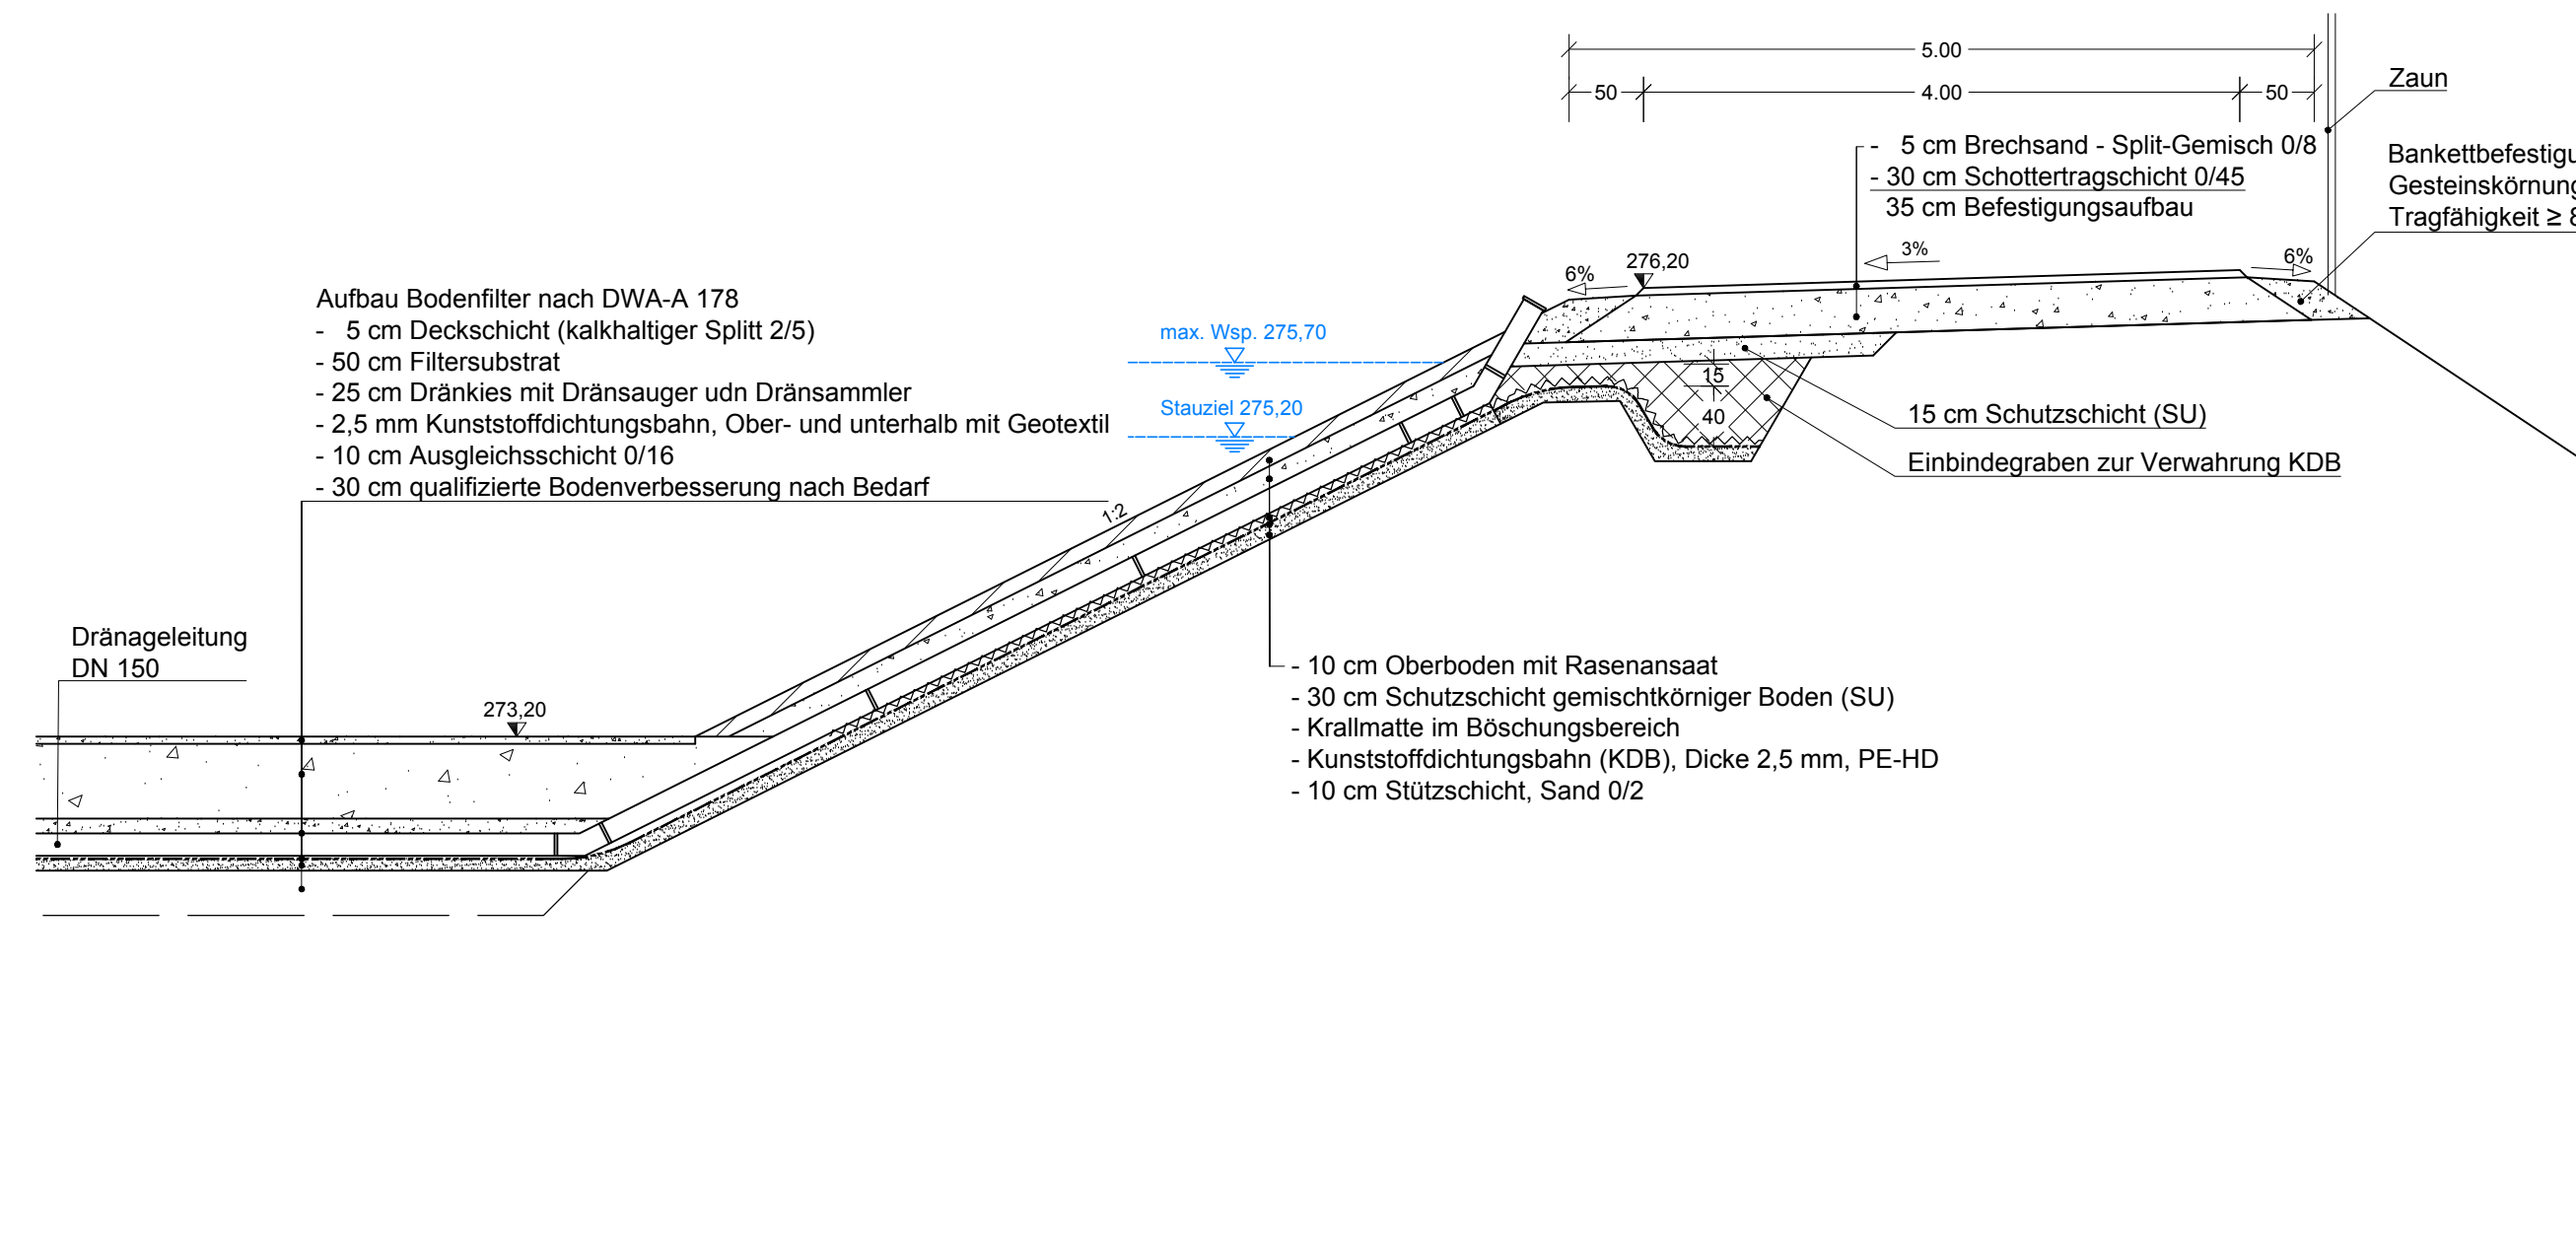


Schnitt B-B
Geschiebeschacht

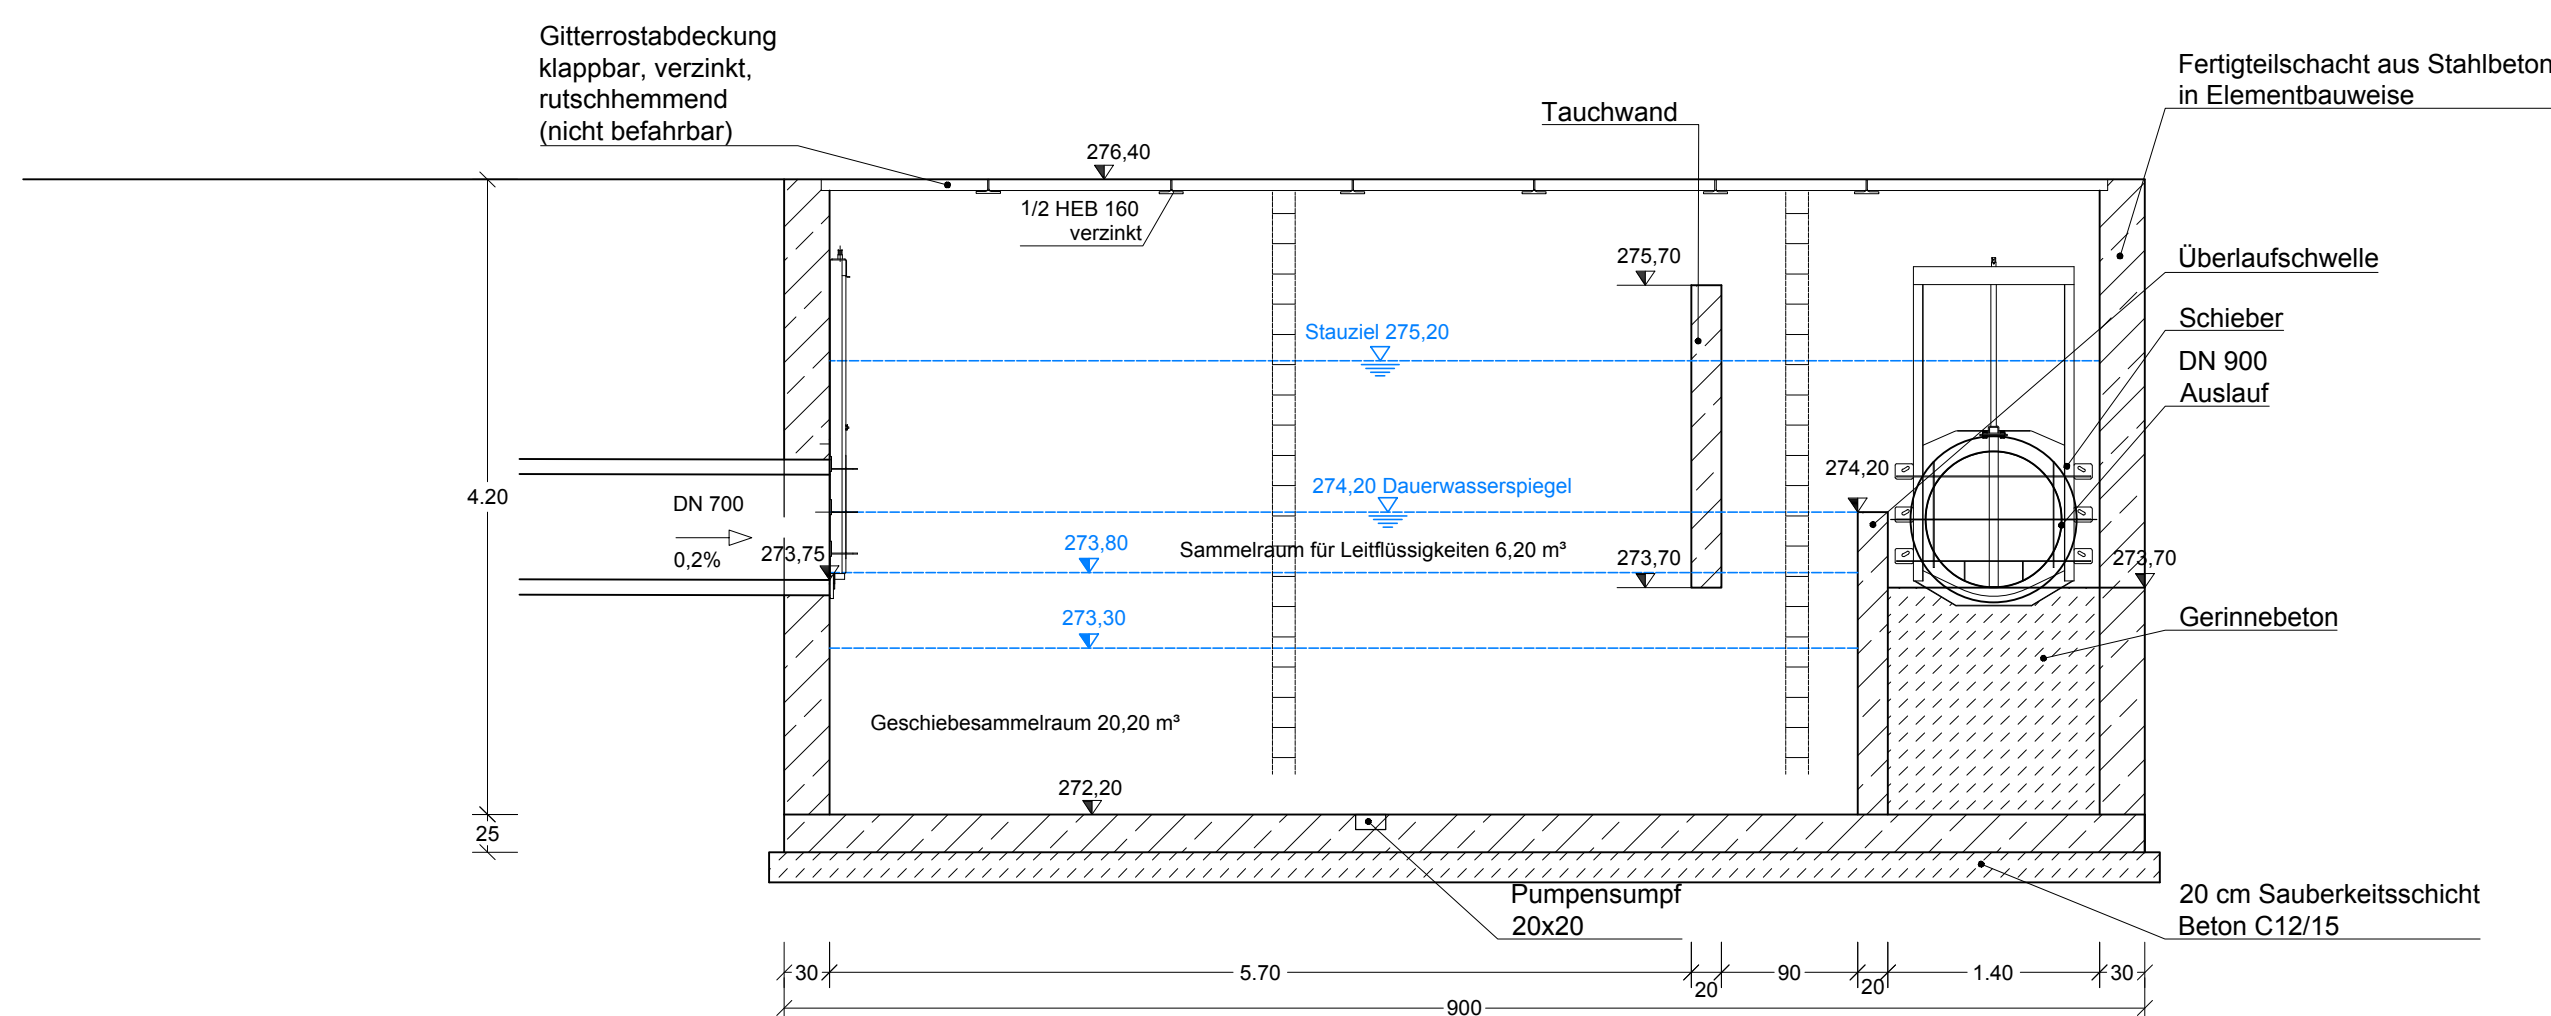


Drosselschacht	Unterhaltungsweg / Umfahrung
1	1
2	2
3	3
100	100

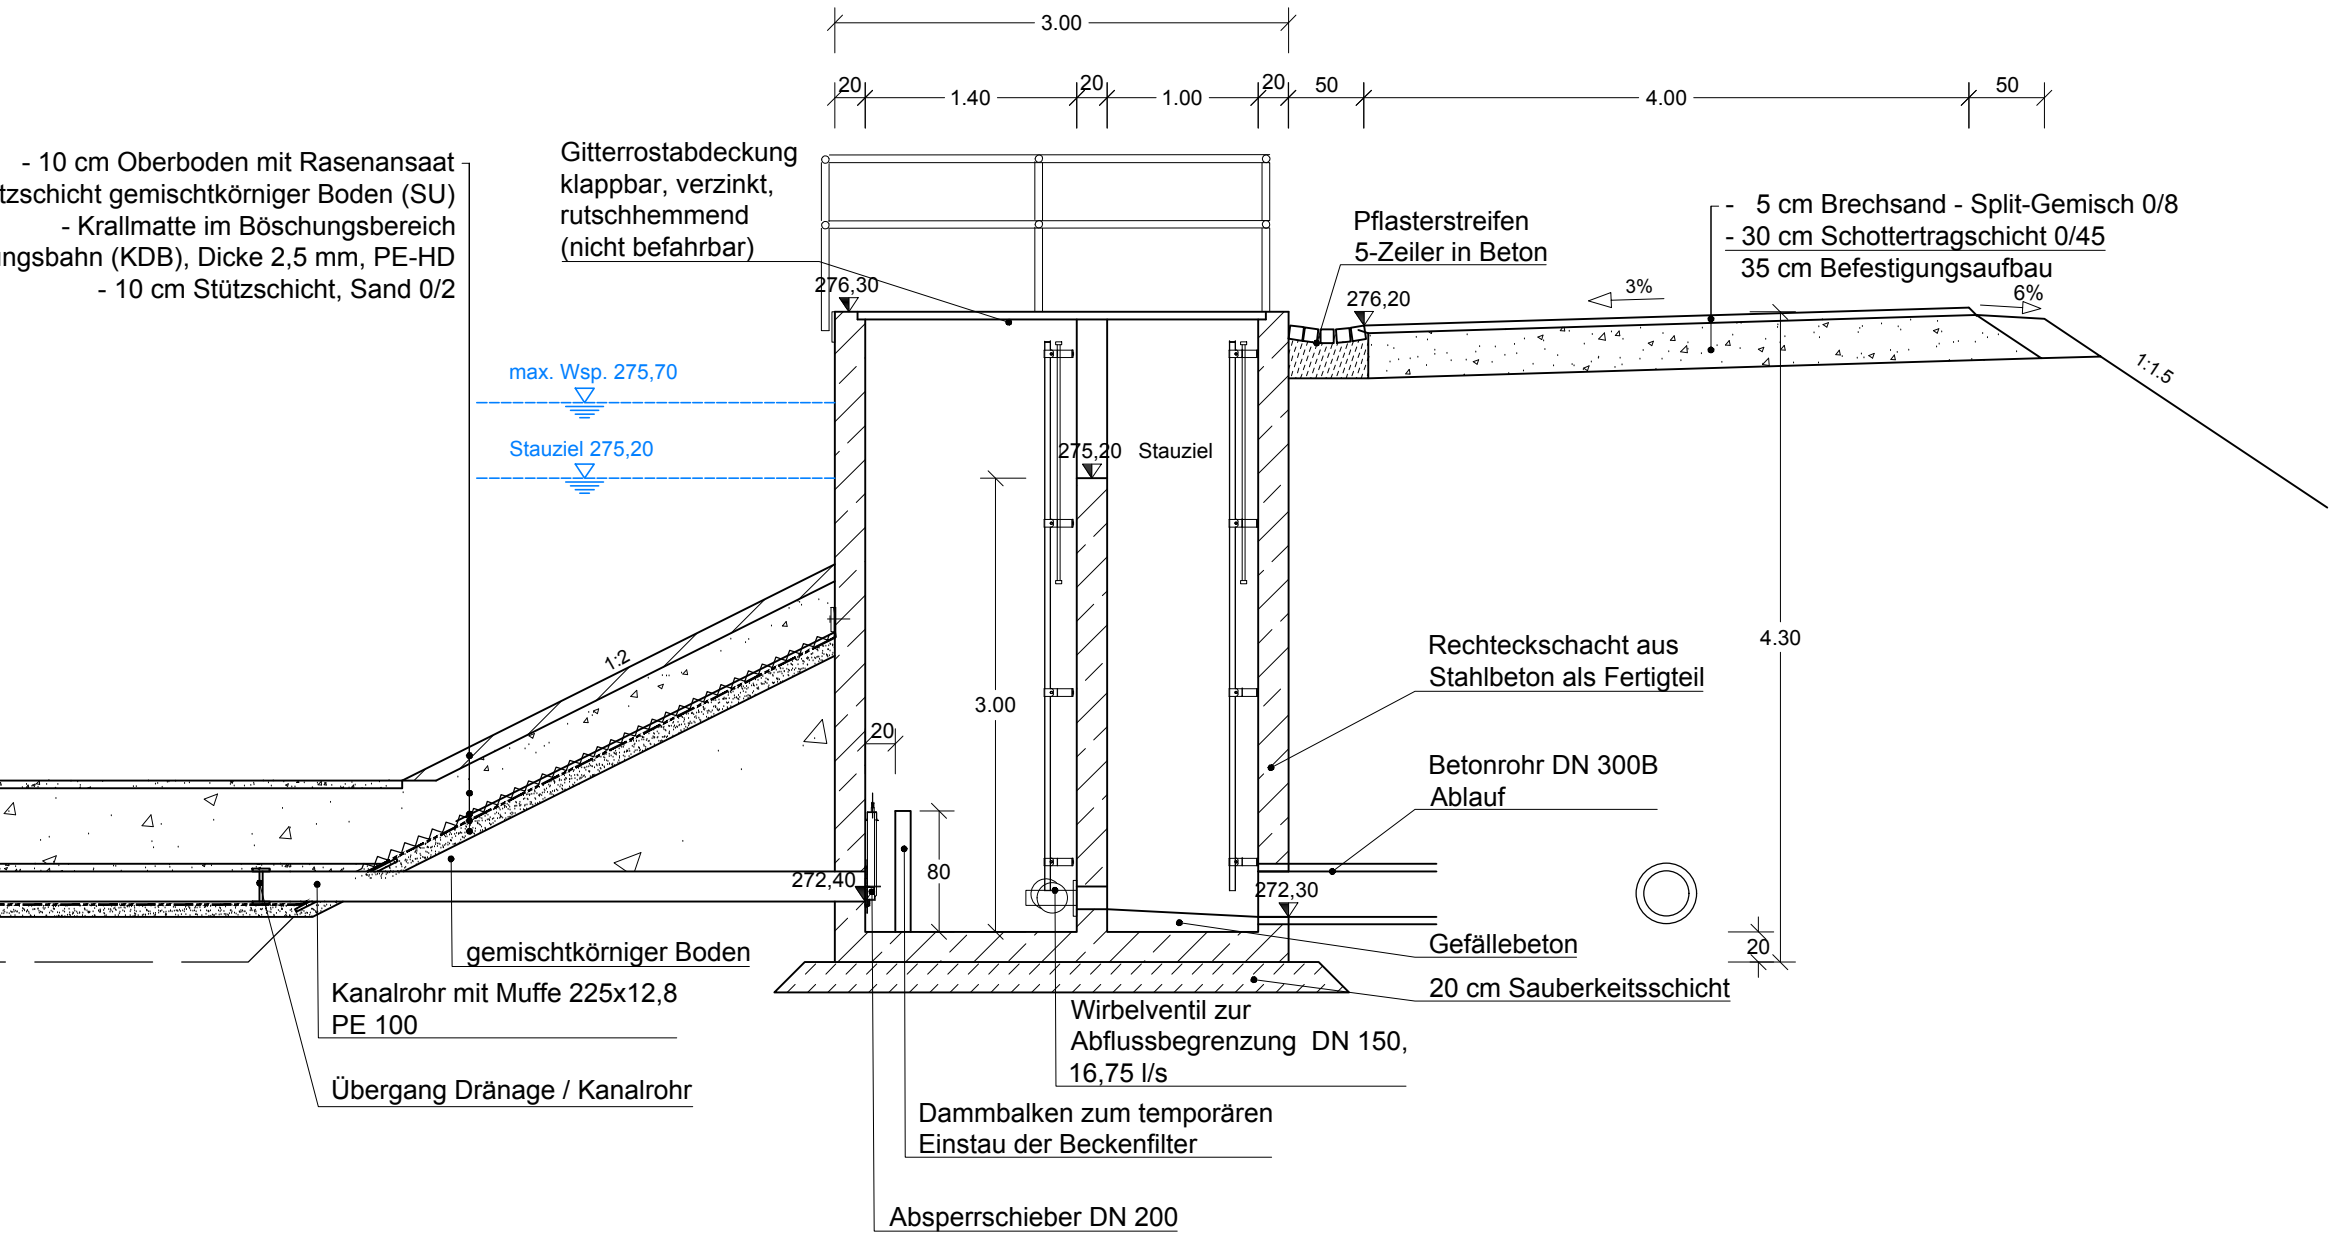


Draufsicht Drosselschacht

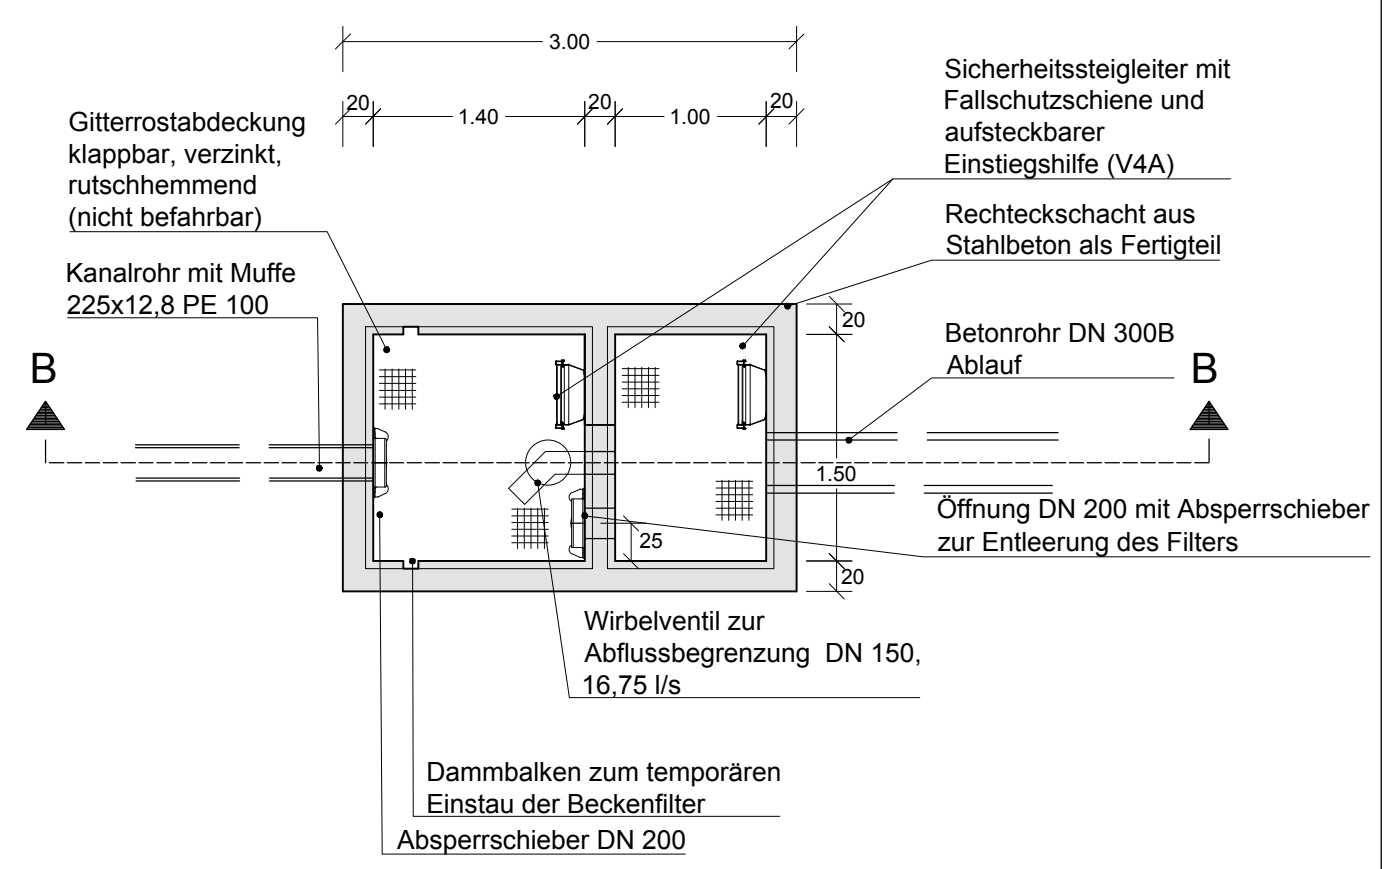


Schnitt A-A
Notentlastung

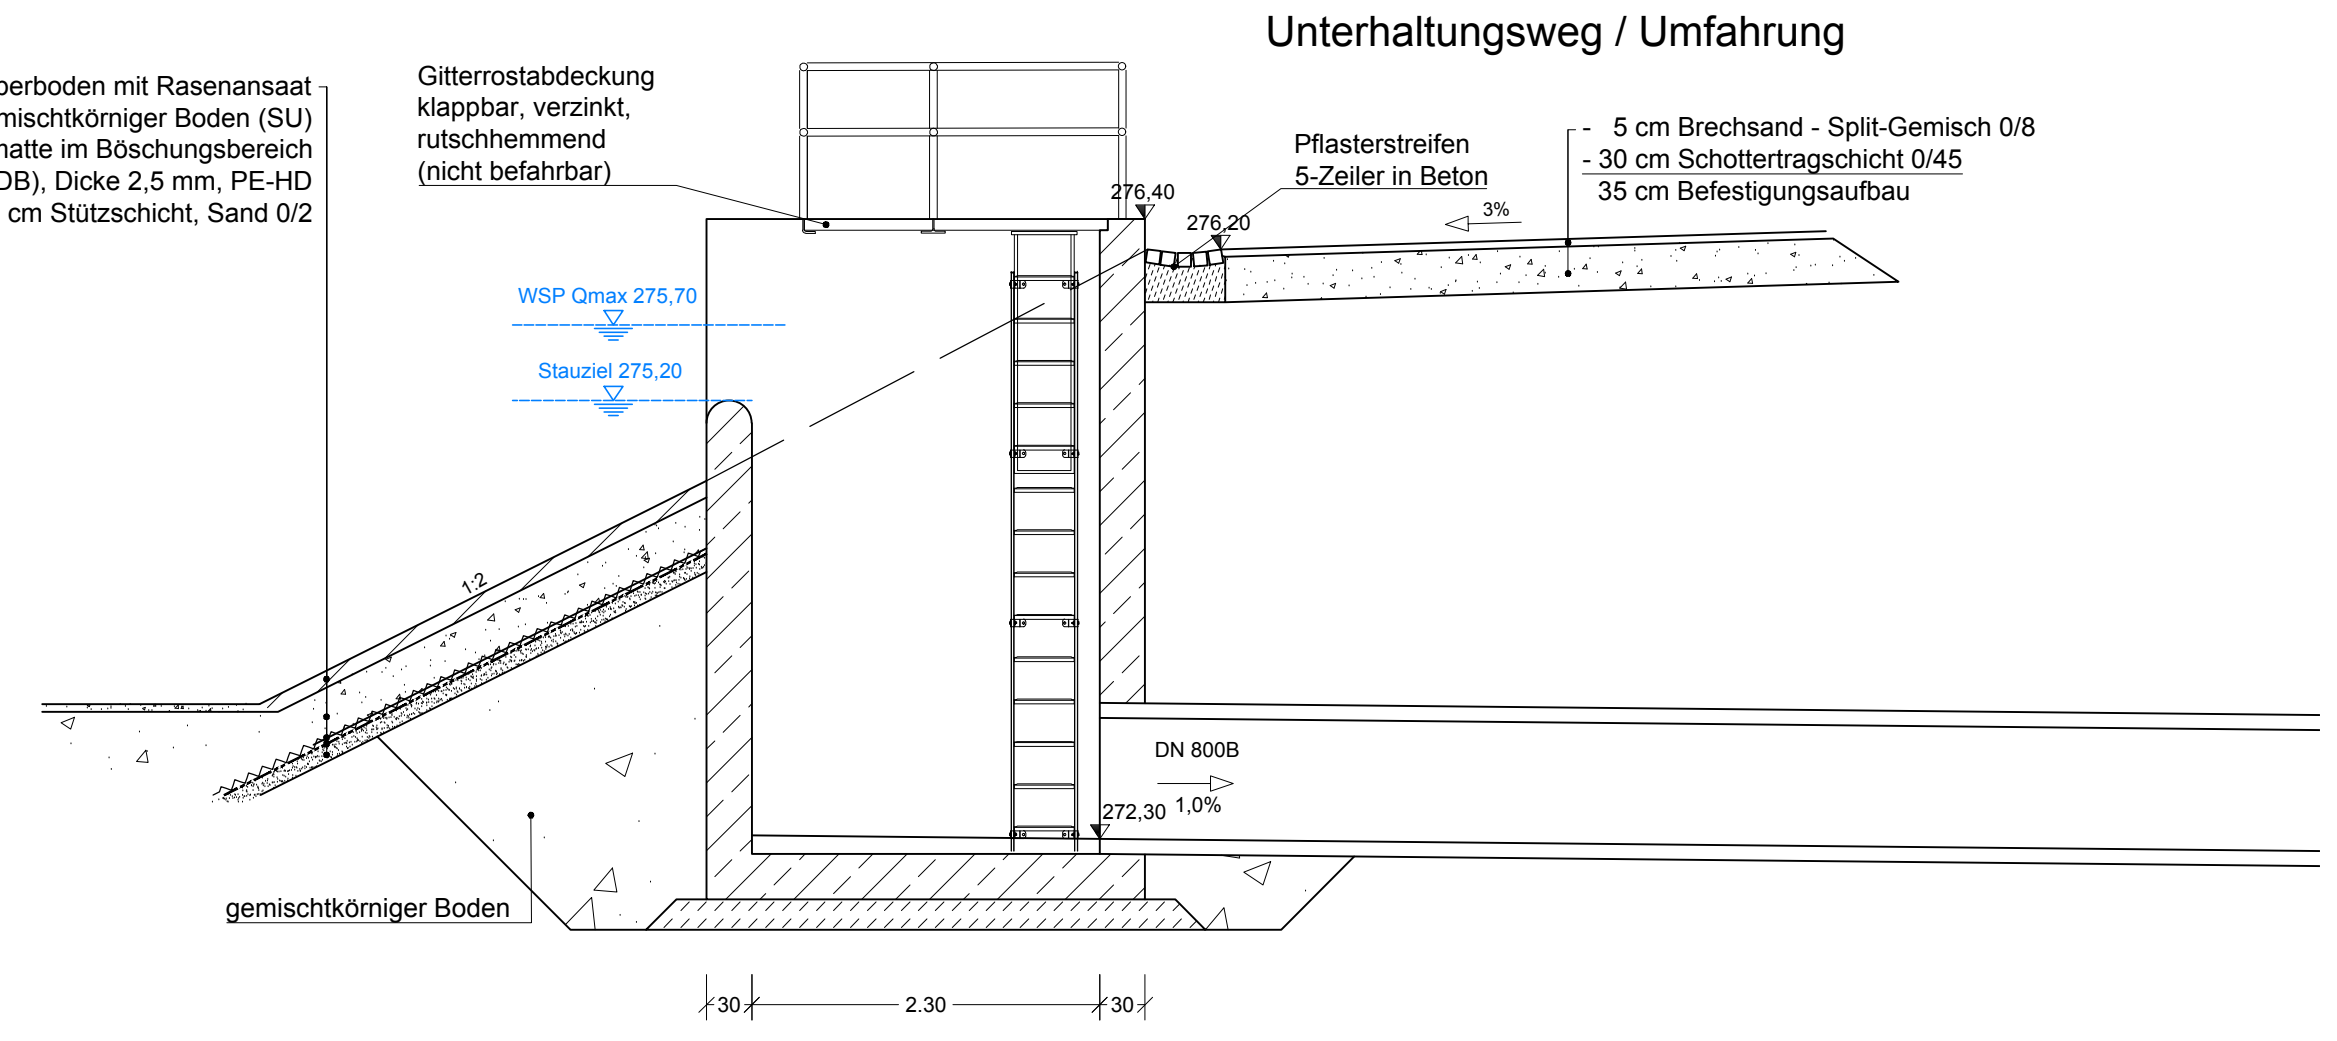

Draufsicht
Geschiebeschacht

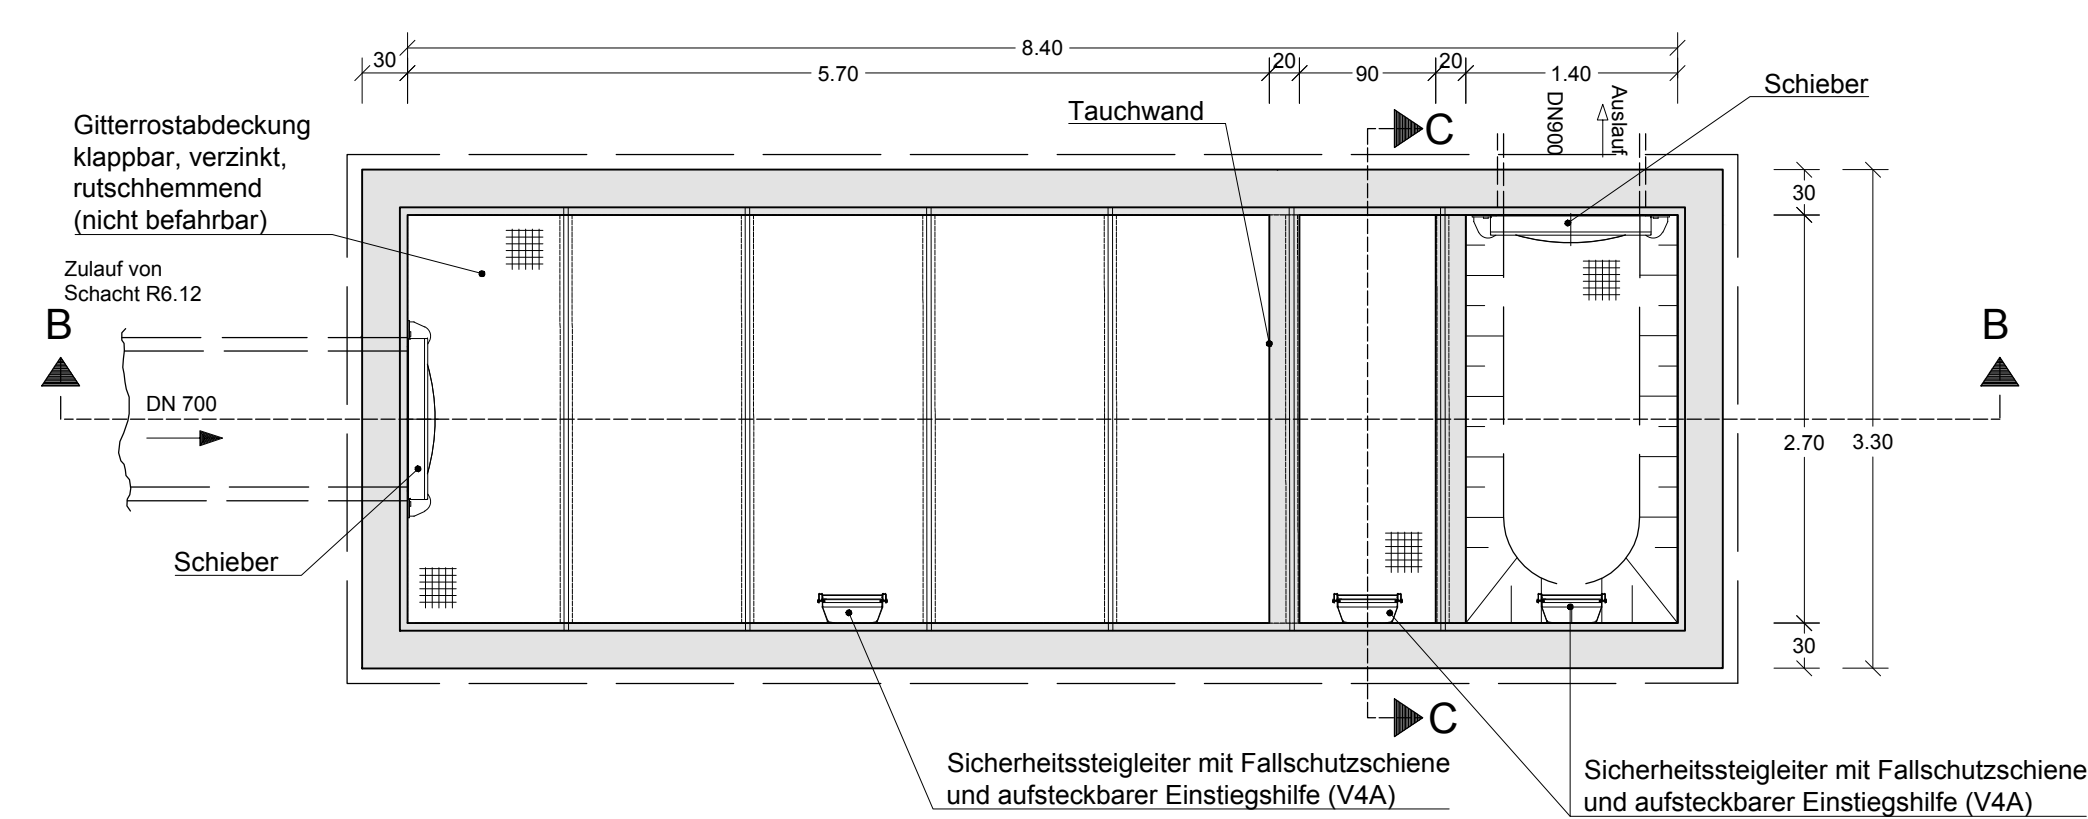

Draufsicht
Notentlastung

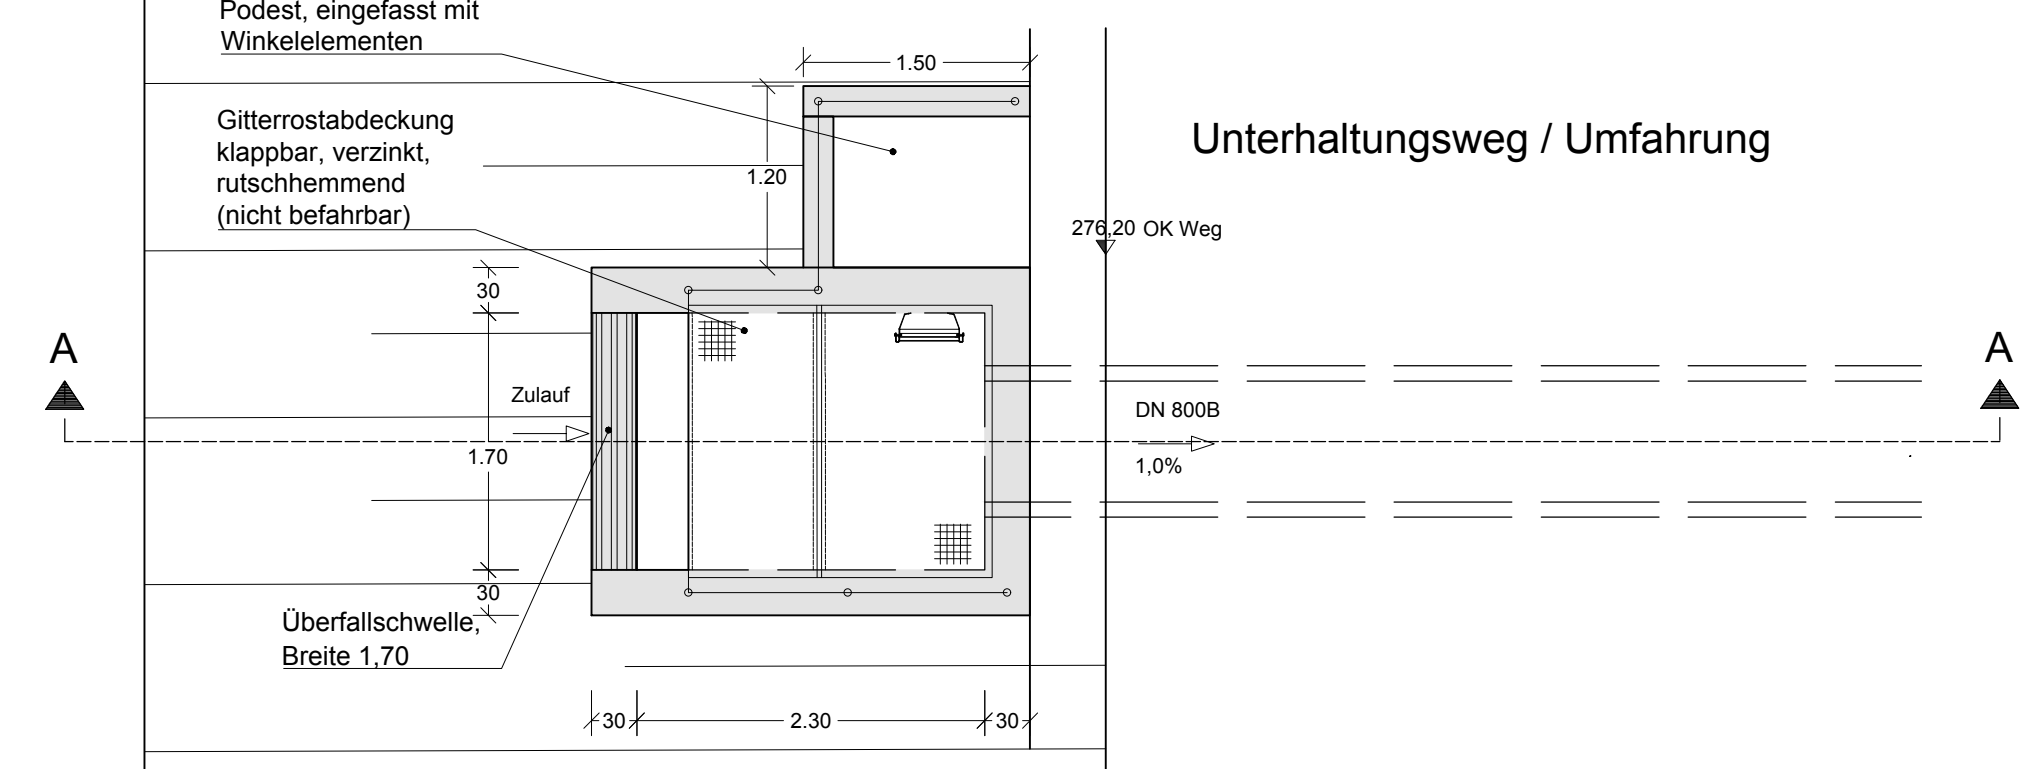

Endgültige Abmessungen nach statischen, konstruktiven und wirtschaftlichen Erfordernissen

FESTSTELLUNGSENTWURF

2. Planänderung

	Umplanung der Entwässerungsanlage von RRB in RBF	30.04.2021	Thiering
b	Erhöhung der nördlichen und südlichen Lärmschutzwände auf 7,25 m sowie eine zusätzliche 5,0 m hohe Mittellärmschutzwand	25.05.2021	Grimm
a	Erhöhung der Ansprüche auf passive Schutzmaßnahmen durch Aktualisierung Verleihenprognose 2030	23.02.2018	Höbald
Nr.:	Art der Änderung:	Datum:	Zeichen:

Höhensystem: NHN
Lagestatus: UTMS

Auftragnehmer/Planverfasser:

	Datum	Zeichen
bearbeitet:	29.03.2021	eth
gezeichnet:	29.03.2021	vu
geprüft:	29.03.2021	eth



A 45, Ersatzneubau der Talbrücke Sechshelden

Straße: A 45

Beginn: zw. NK 5214 402 u. NK 5215 015 km B1:132,600
Ende: zw. NK 5214 402 u. NK 5215 015 km B1:134,775

Aufgabenstellung:	
--------------------------	--

Aufgestellt:
Dillenburg, den 05.10.2021
Niederlassung Westfalen
Außenstelle Dillenburg

gez. E. Reichwein
Leiter der Außenstelle Dillenburg