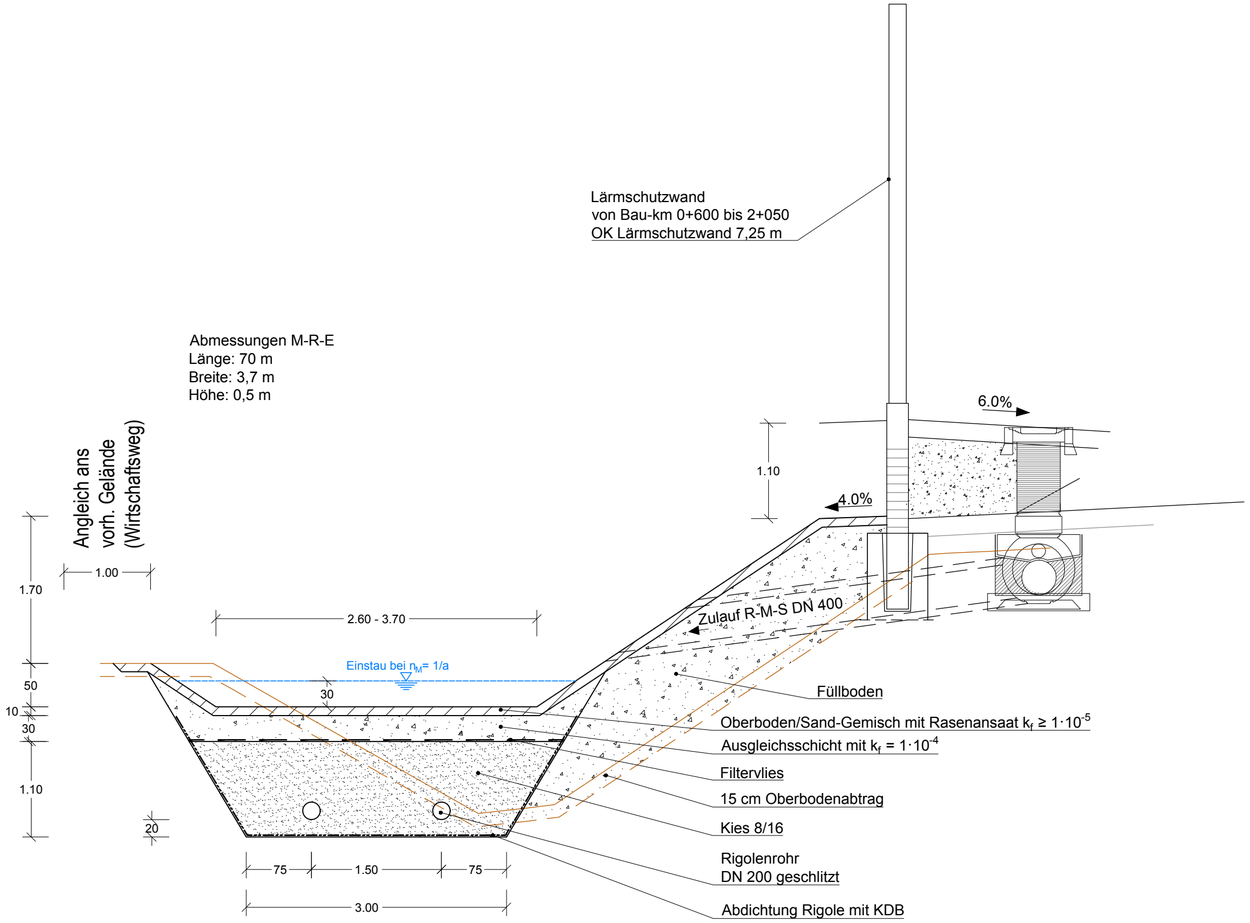

Endgültige Abmessungen nach statischen, konstruktiven und wirtschaftlichen Erfordernissen

FESTSTELLUNGSENTWURF

2. Planänderung

Nr.:	Art der Änderung:	Datum:	Zeichen:
b	Umplanung der Entwässerungsanlage von RRB in RBF	30.04.2021	Thierling
	Erhöhung der nördlichen und südlichen Lärmschutzwände auf 7,25 m sowie eine zusätzliche 5,0 m hohe Mittellärmschutzwand	25.05.2021	Grimm
a	Erhöhung der Ansprüche auf passive Schallschutzmaßnahmen durch Aktualisierung Verkehrsprognose 2030	23.02.2018	Höbald

Höhensystem: NHN
Lagestatus: UTMS

Auftragnehmer/Planverfasser:

Arcadis Germany GmbH, EUREF Campus 10, 10829 Berlin
Tel./Fax: (030) 616916-100 / -999

ARCADIS
ARCADIS DEUTSCHLAND GMBH

	Datum	Zeichen
bearbeitet:	29.03.2021	eth
gezeichnet:	29.03.2021	vu
geprüft:	29.03.2021	eth

Die Autobahn
Niederlassung Westfalen
Lilienthalstraße 5, 59065 Hamm

Unterlage Nr.: 8.3
Blatt Nr.: 3b
Projekt-Nr.: A. 12285

	Datum	Zeichen
bearbeitet:		
gezeichnet:		
geprüft:		

A 45, Ersatzneubau der Talbrücke Sechshelden

Straße: A 45

Beginn: zw. NK 5214 402 u. NK 5215 015 km B1:132,600
Ende: zw. NK 5214 402 u. NK 5215 015 km B1:134,775

Schnitt
Muldenrigolenelement
"EWA 3"
Maßstab: 1 : 50

Aufgestellt:
Dillenburg, den 05.10.2021
Niederlassung Westfalen
Außenstelle Dillenburg

gez. E. Reichwein
Leiter der Außenstelle Dillenburg