


Y 32445671.646  
X 5621732.538

Y 32446069.639  
X 5621598.367

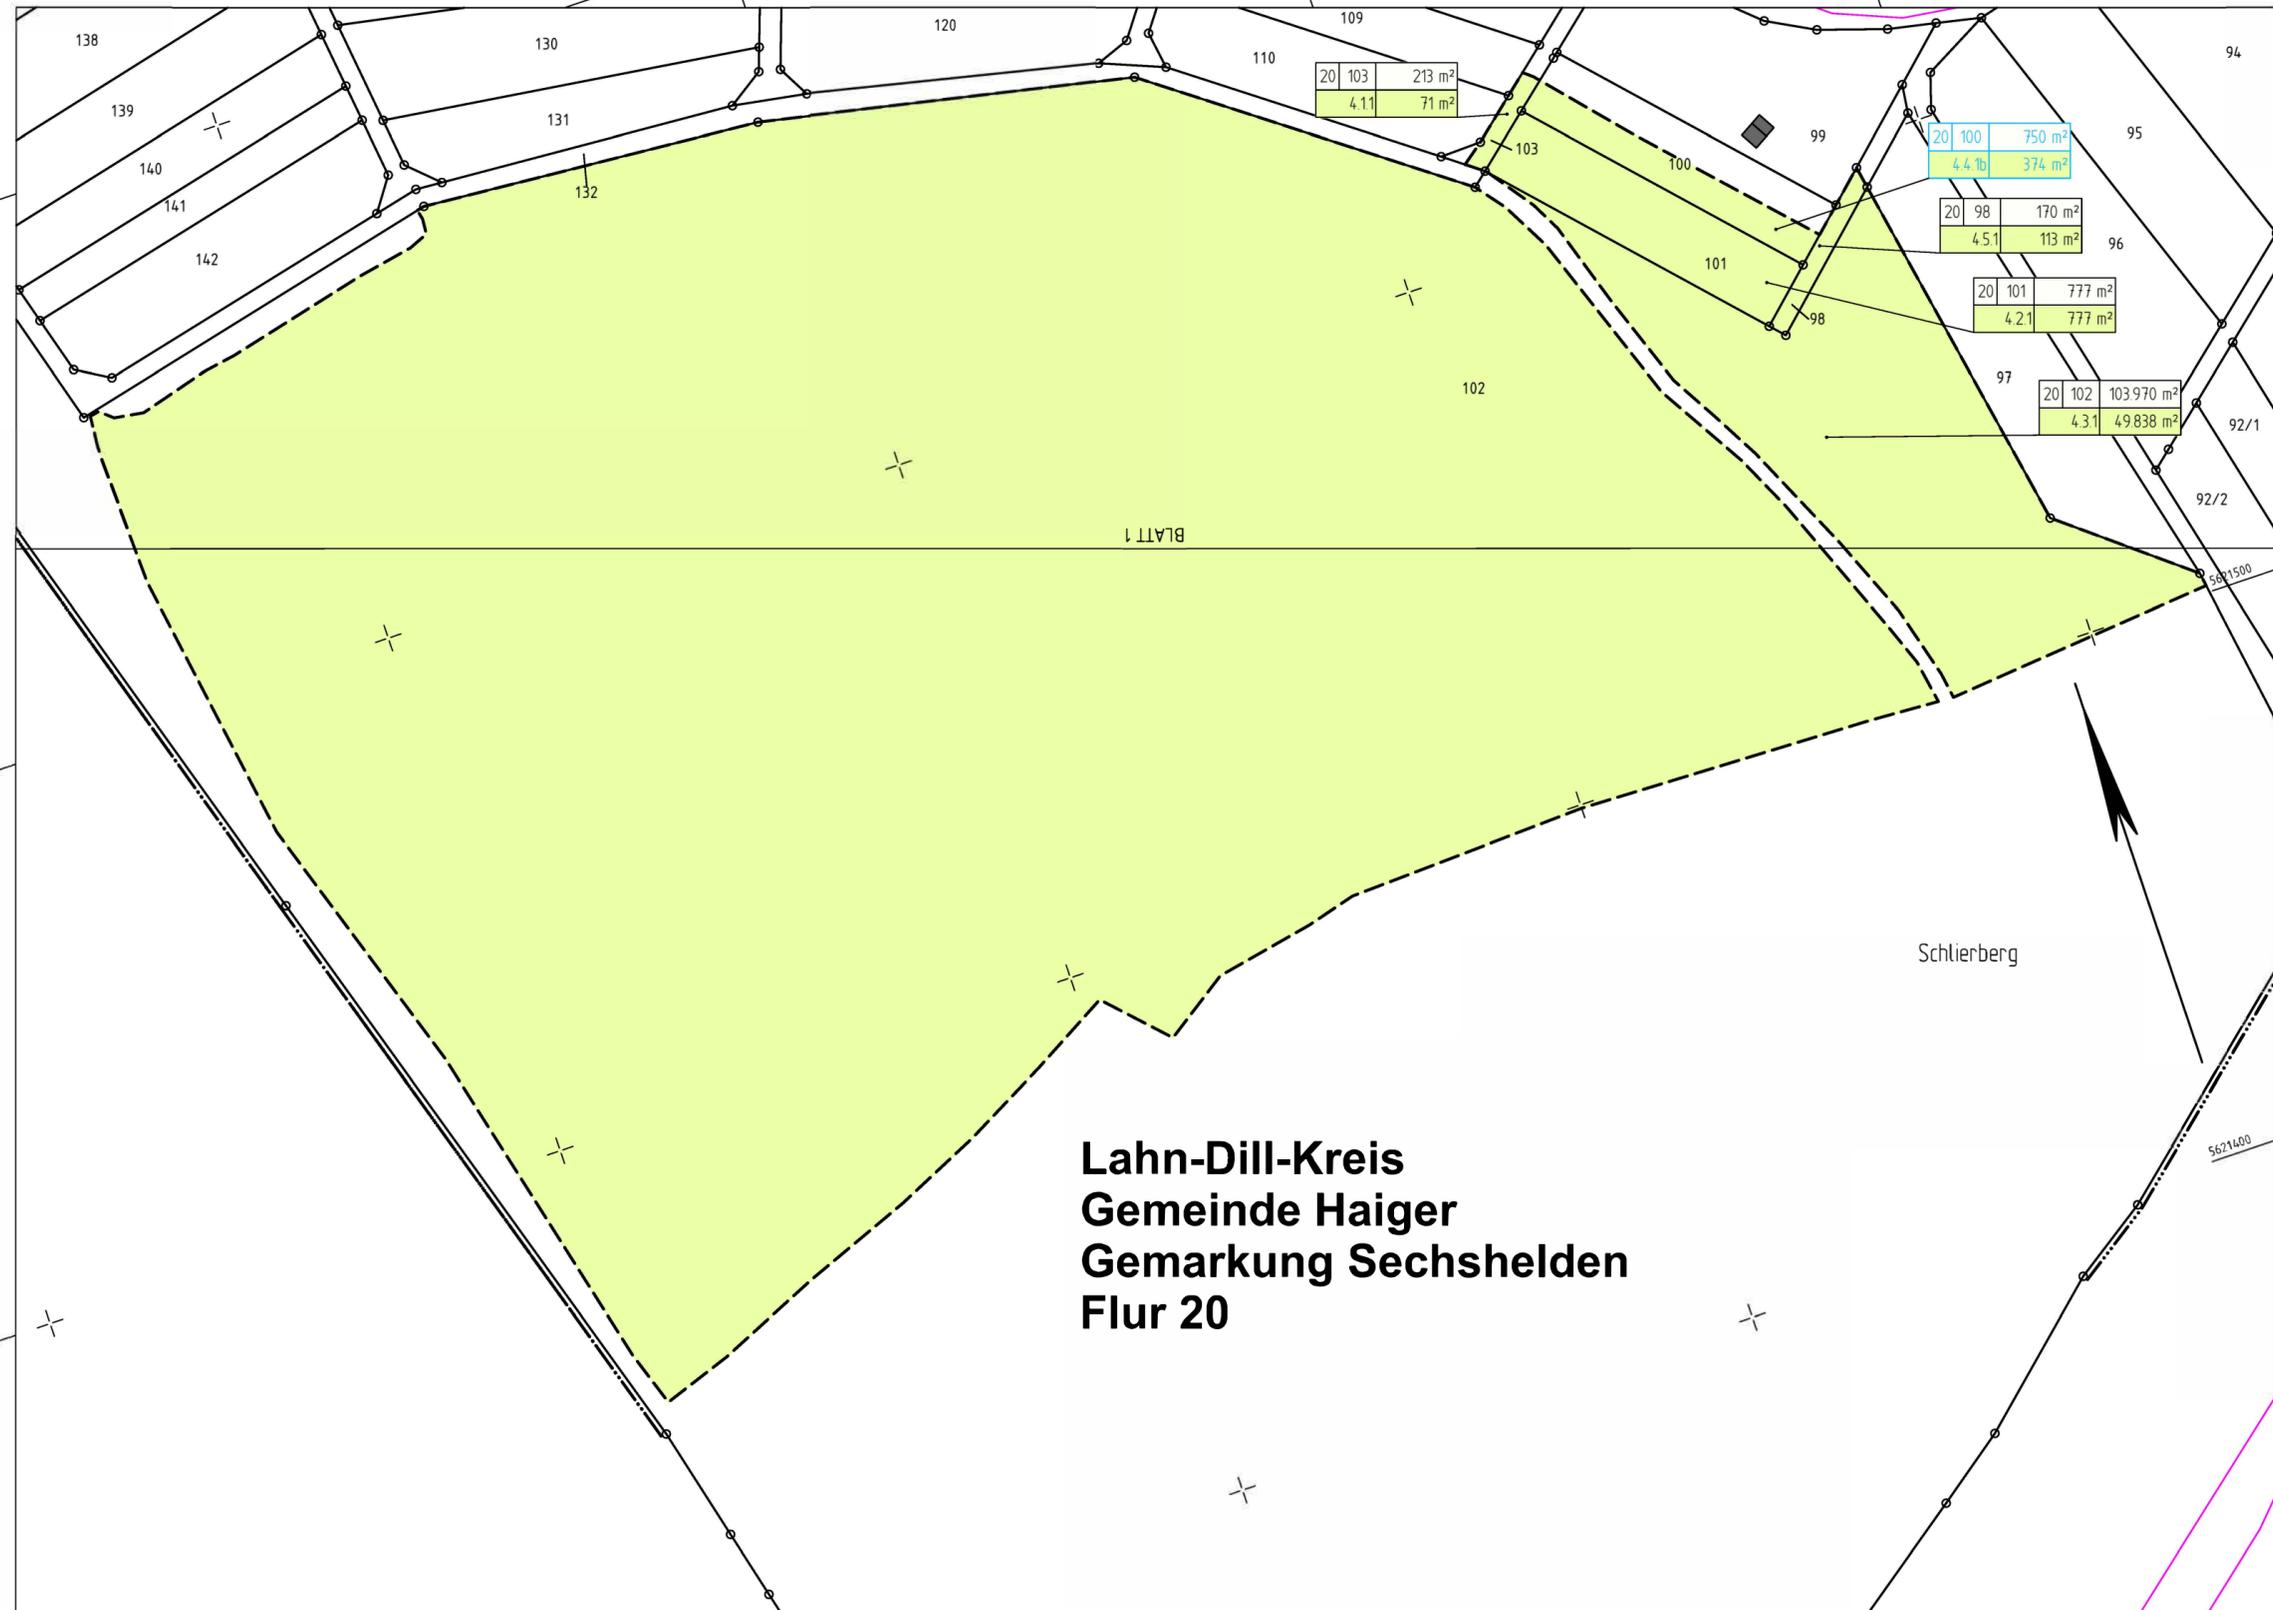

Y 32445576.768  
X 5621451.100

Y 32445974.761  
X 5621316.929

**Zeichenerklärung**

- Grunderwerb**
- vorübergehend in Anspruch zu nehmende Fläche
  - Flur / Flurstück / Größe des Flurstückes
  - lfd. Nr. im Grunderwerbsverzeichnis / Größe der Teilfläche  
2 Nr. des Grunderwerbsplanes  
34 lfd. Nr. des betroffenen Flurstückes  
1 Teilfläche eines Flurstückes
  - Landesgrenze (Bundesland)
  - Regierungsbezirks-, Kreis-, Gemeindegrenze
  - Gemarkungsgrenze
  - Flur - Flurgrenze
  - Flurstück - Flurstücksgrenze
  - Flurstück - Flurstücksgrenze  
Flurstücksnummer



**FESTSTELLUNGSENTWURF**

b	Eigenümerwechsel	05/2021	Va
Nr.:	Art der Änderung:	Datum:	Zeichen:



**Die Autobahn**  
Niederlassung Westfalen  
Lilienthalstraße 5, 59065 Hamm

Unterlage Nr.: 10  
Blatt Nr.: 4b  
Projekt-Nr.: A.12285

**A 45, Ersatzneubau der Talbrücke Sechshelden  
2. Planänderung**

	Datum	Zeichen
bearbeitet:	September 2021	Va
gezeichnet:	Juni 2017	Wd
geprüft:	September 2021	Js

**Straße: A 45**  
Beginn: zw. NK 5214 402 u.NK 5215 015 km 132,600  
Ende: zw. NK 5214 402 u.NK 5215 015 km 134,775

**Grunderwerbsplan**  
A 45, Ersatzneubau der Talbrücke Sechshelden  
Maßstab: 1 : 1.000

**Aufgestellt:**  
Dillenburg, den 05.10.2021  
Niederlassung Westfalen  
Außenstelle Dillenburg

gez. E. Reichwein  
Leiter der Außenstelle Dillenburg

**Lahn-Dill-Kreis  
Gemeinde Haiger  
Gemarkung Sechshelden  
Flur 20**