


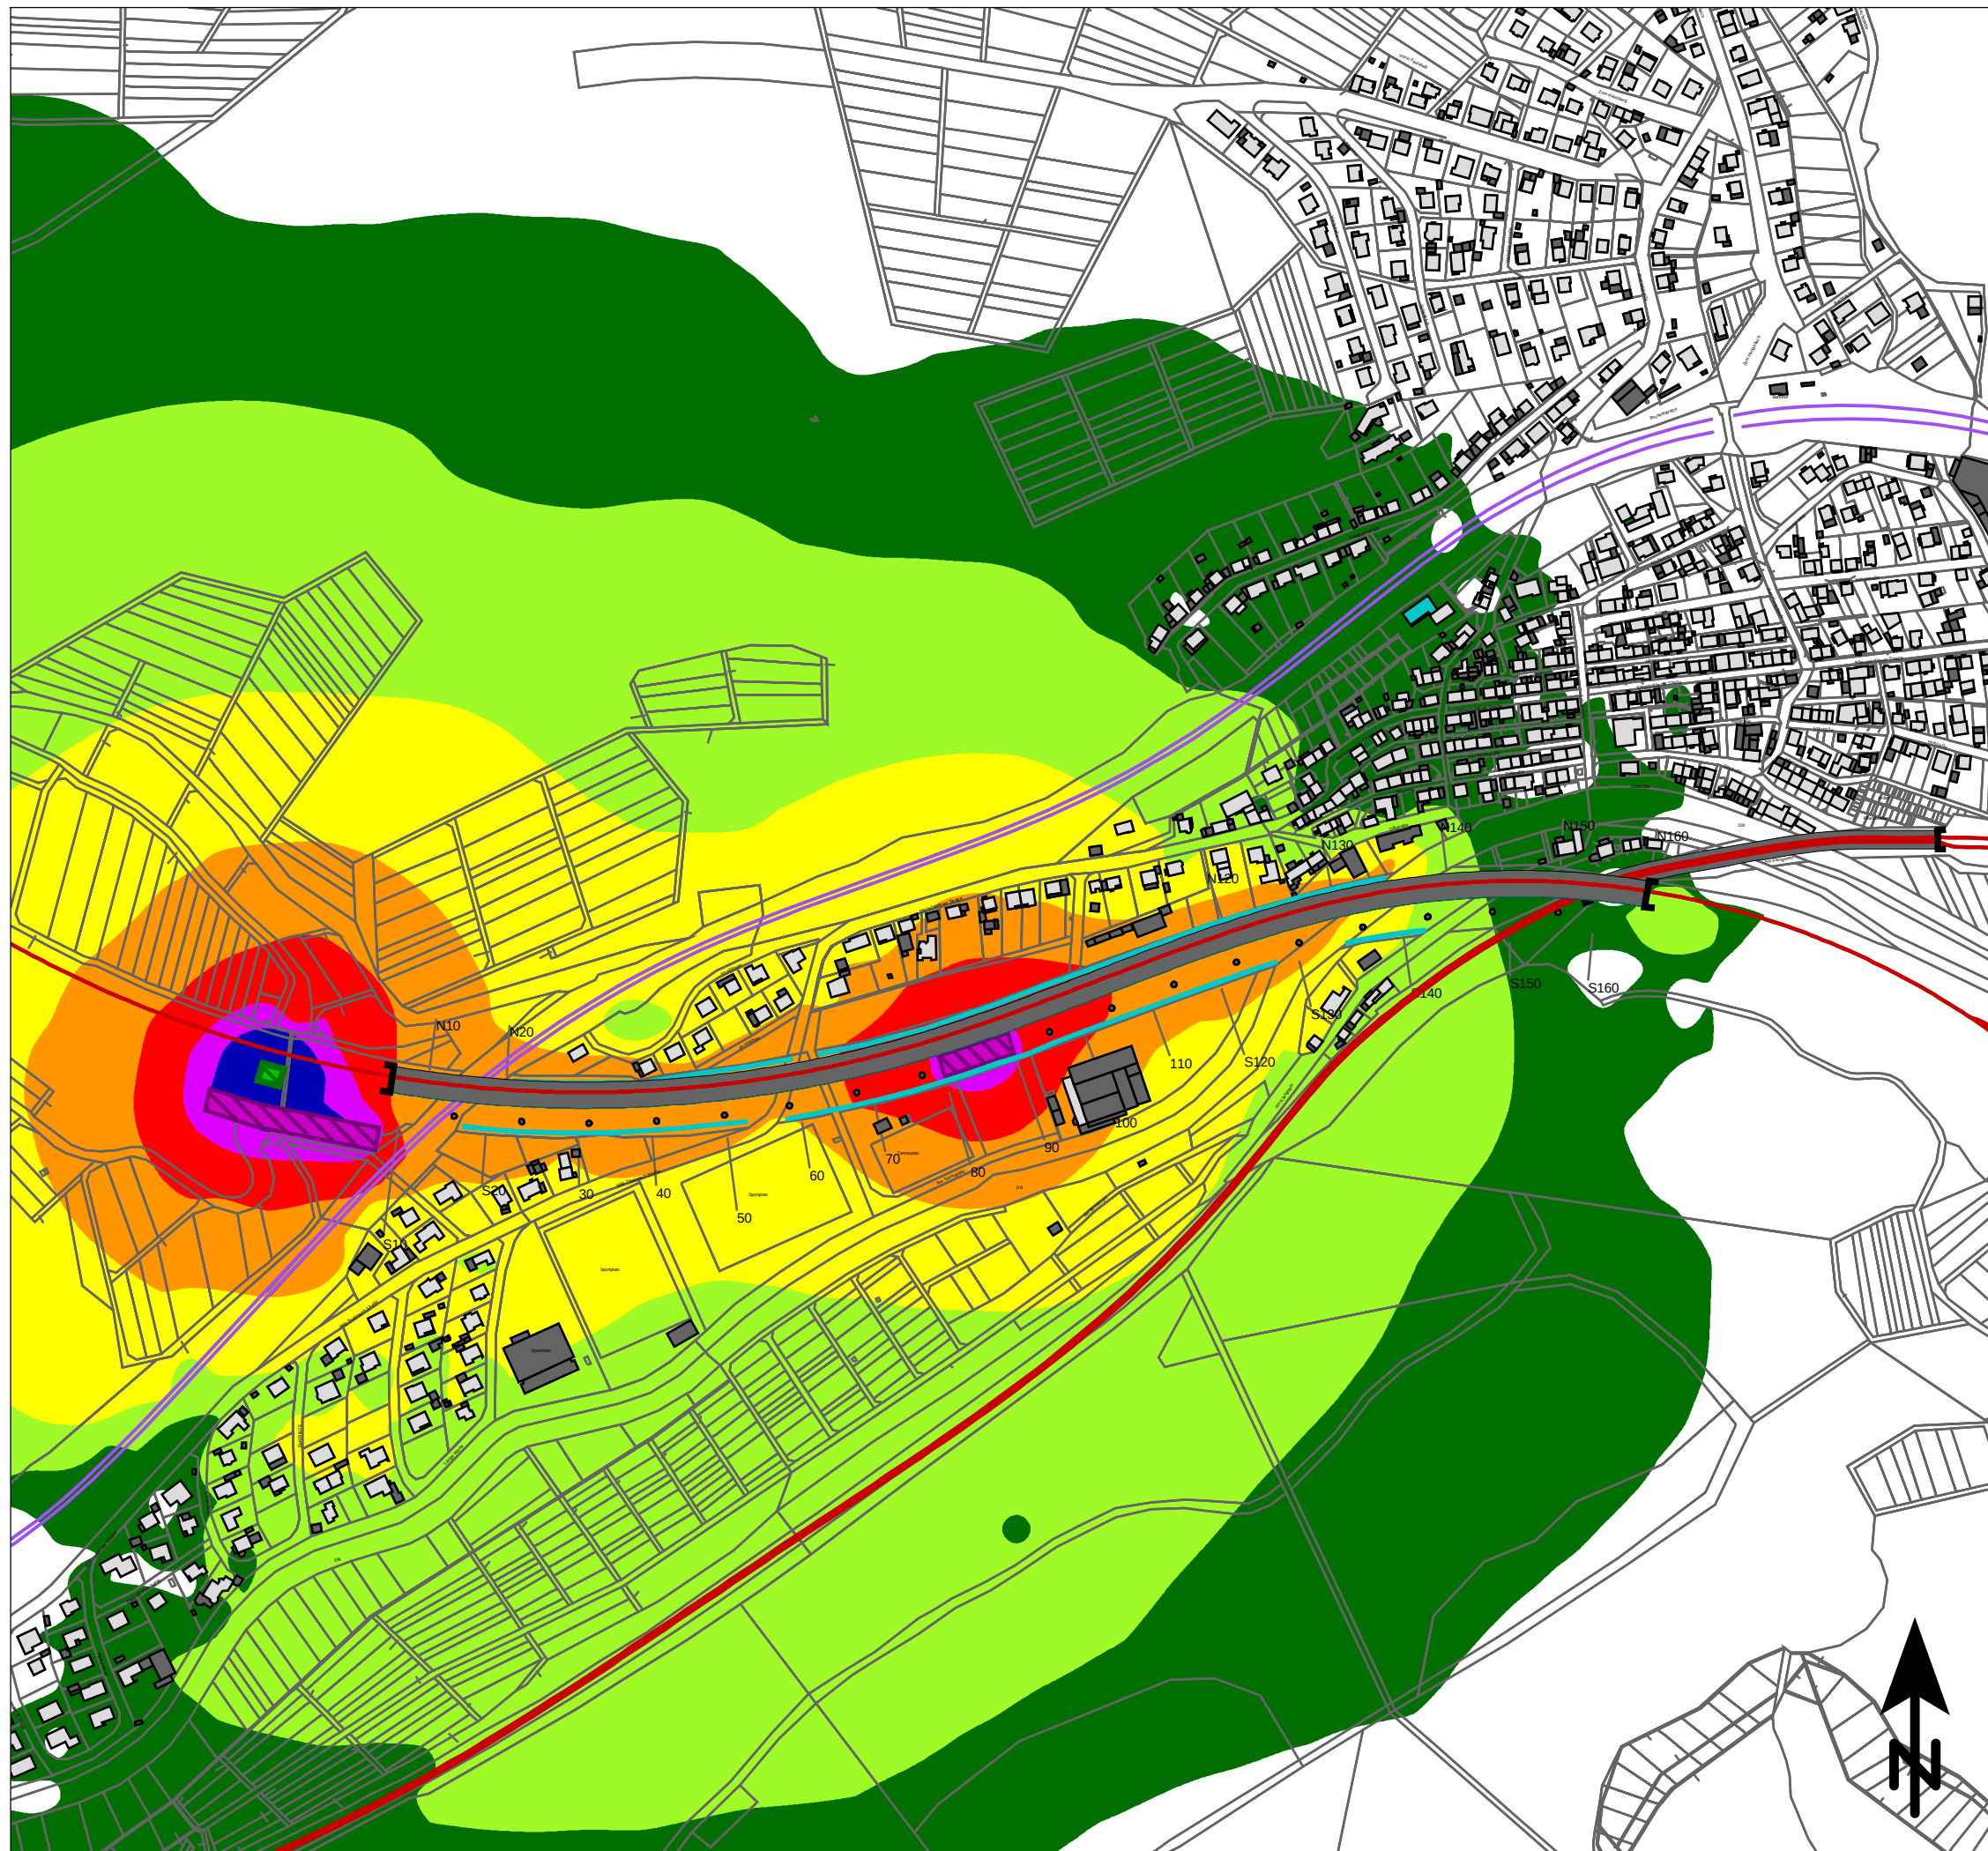

Emission Schiene

Emission Straße

Baustraßen

dauerhafte BE-Flächen

Brecheranlage

BE-Fläche im repräsentativen Schnitt

Beurteilungspegel

Baulärm, beurteilt nach AVV Baulärm

= 50 dB(A)

= 55 dB(A): IRW (vorwiegend Wohnen)

= 60 dB(A): IRW (gemischte Nutzung)

= 65 dB(A): IRW (vorwiegend Anlagen)

= 70 dB(A)

= 75 dB(A)

= 80 dB(A)

Maßstab 1:5000

0

50

100

150

200

250

m

KREBS + KIEFER

KREBS+KIEFER Ingenieure GmbH

Heinrich-Hertz-Straße 2

64695 Darmstadt

Telefon (06151) 885-383

www.kuk.de

07.04.2022; Bericht Nr.20178246-ABS-1

Autobahn GmbH

Talbrücke Sechshelden

- SCHALLIMMISSIONSPLAN -

BAUPHASE 1 REPRÄSENTATIVER SCHNITT 07