






KREBS + KIEFER
FRITZ AG

Hilpertstraße 20
64695 Darmstadt
Telefon (06 151) 885-383
www.kuk.de

27.04.2018; Bericht Nr.20178246-ABS-1

Hessen Mobil Straßen- und Verkehrsmanagement Dillenburg
Talbrücke Sechshelden

- SCHALLIMMISSIONSPLAN -
BAUPHASE 1 REPRÄSENTATIVER SCHNITT 01

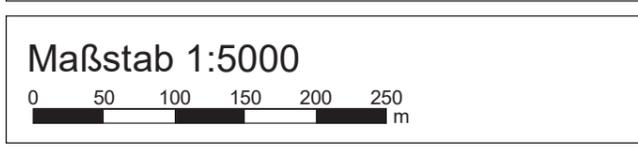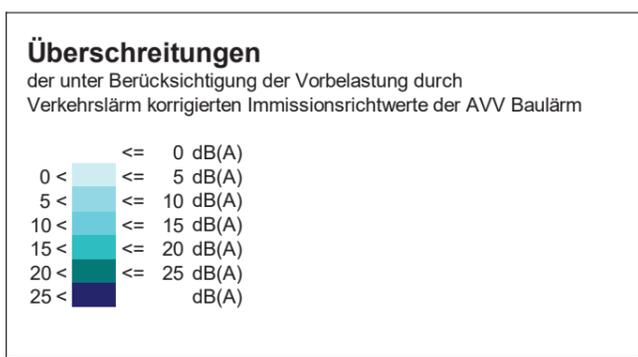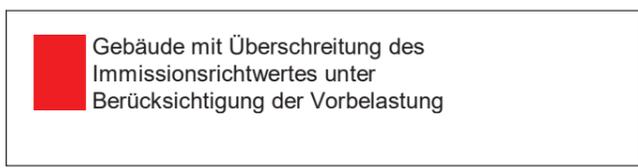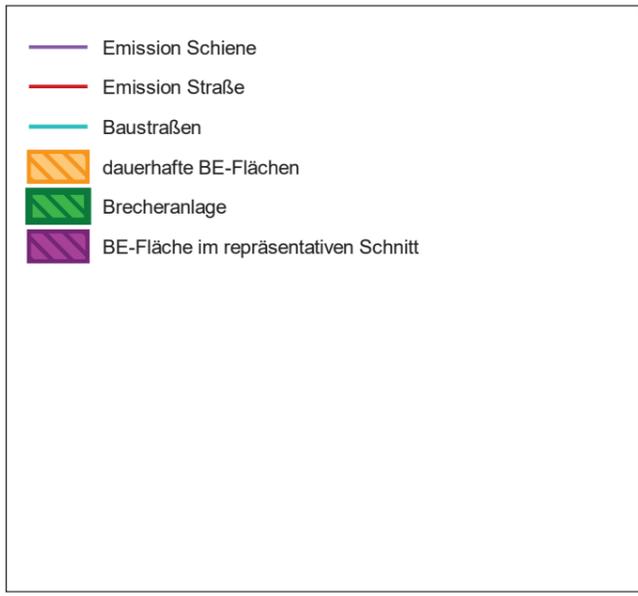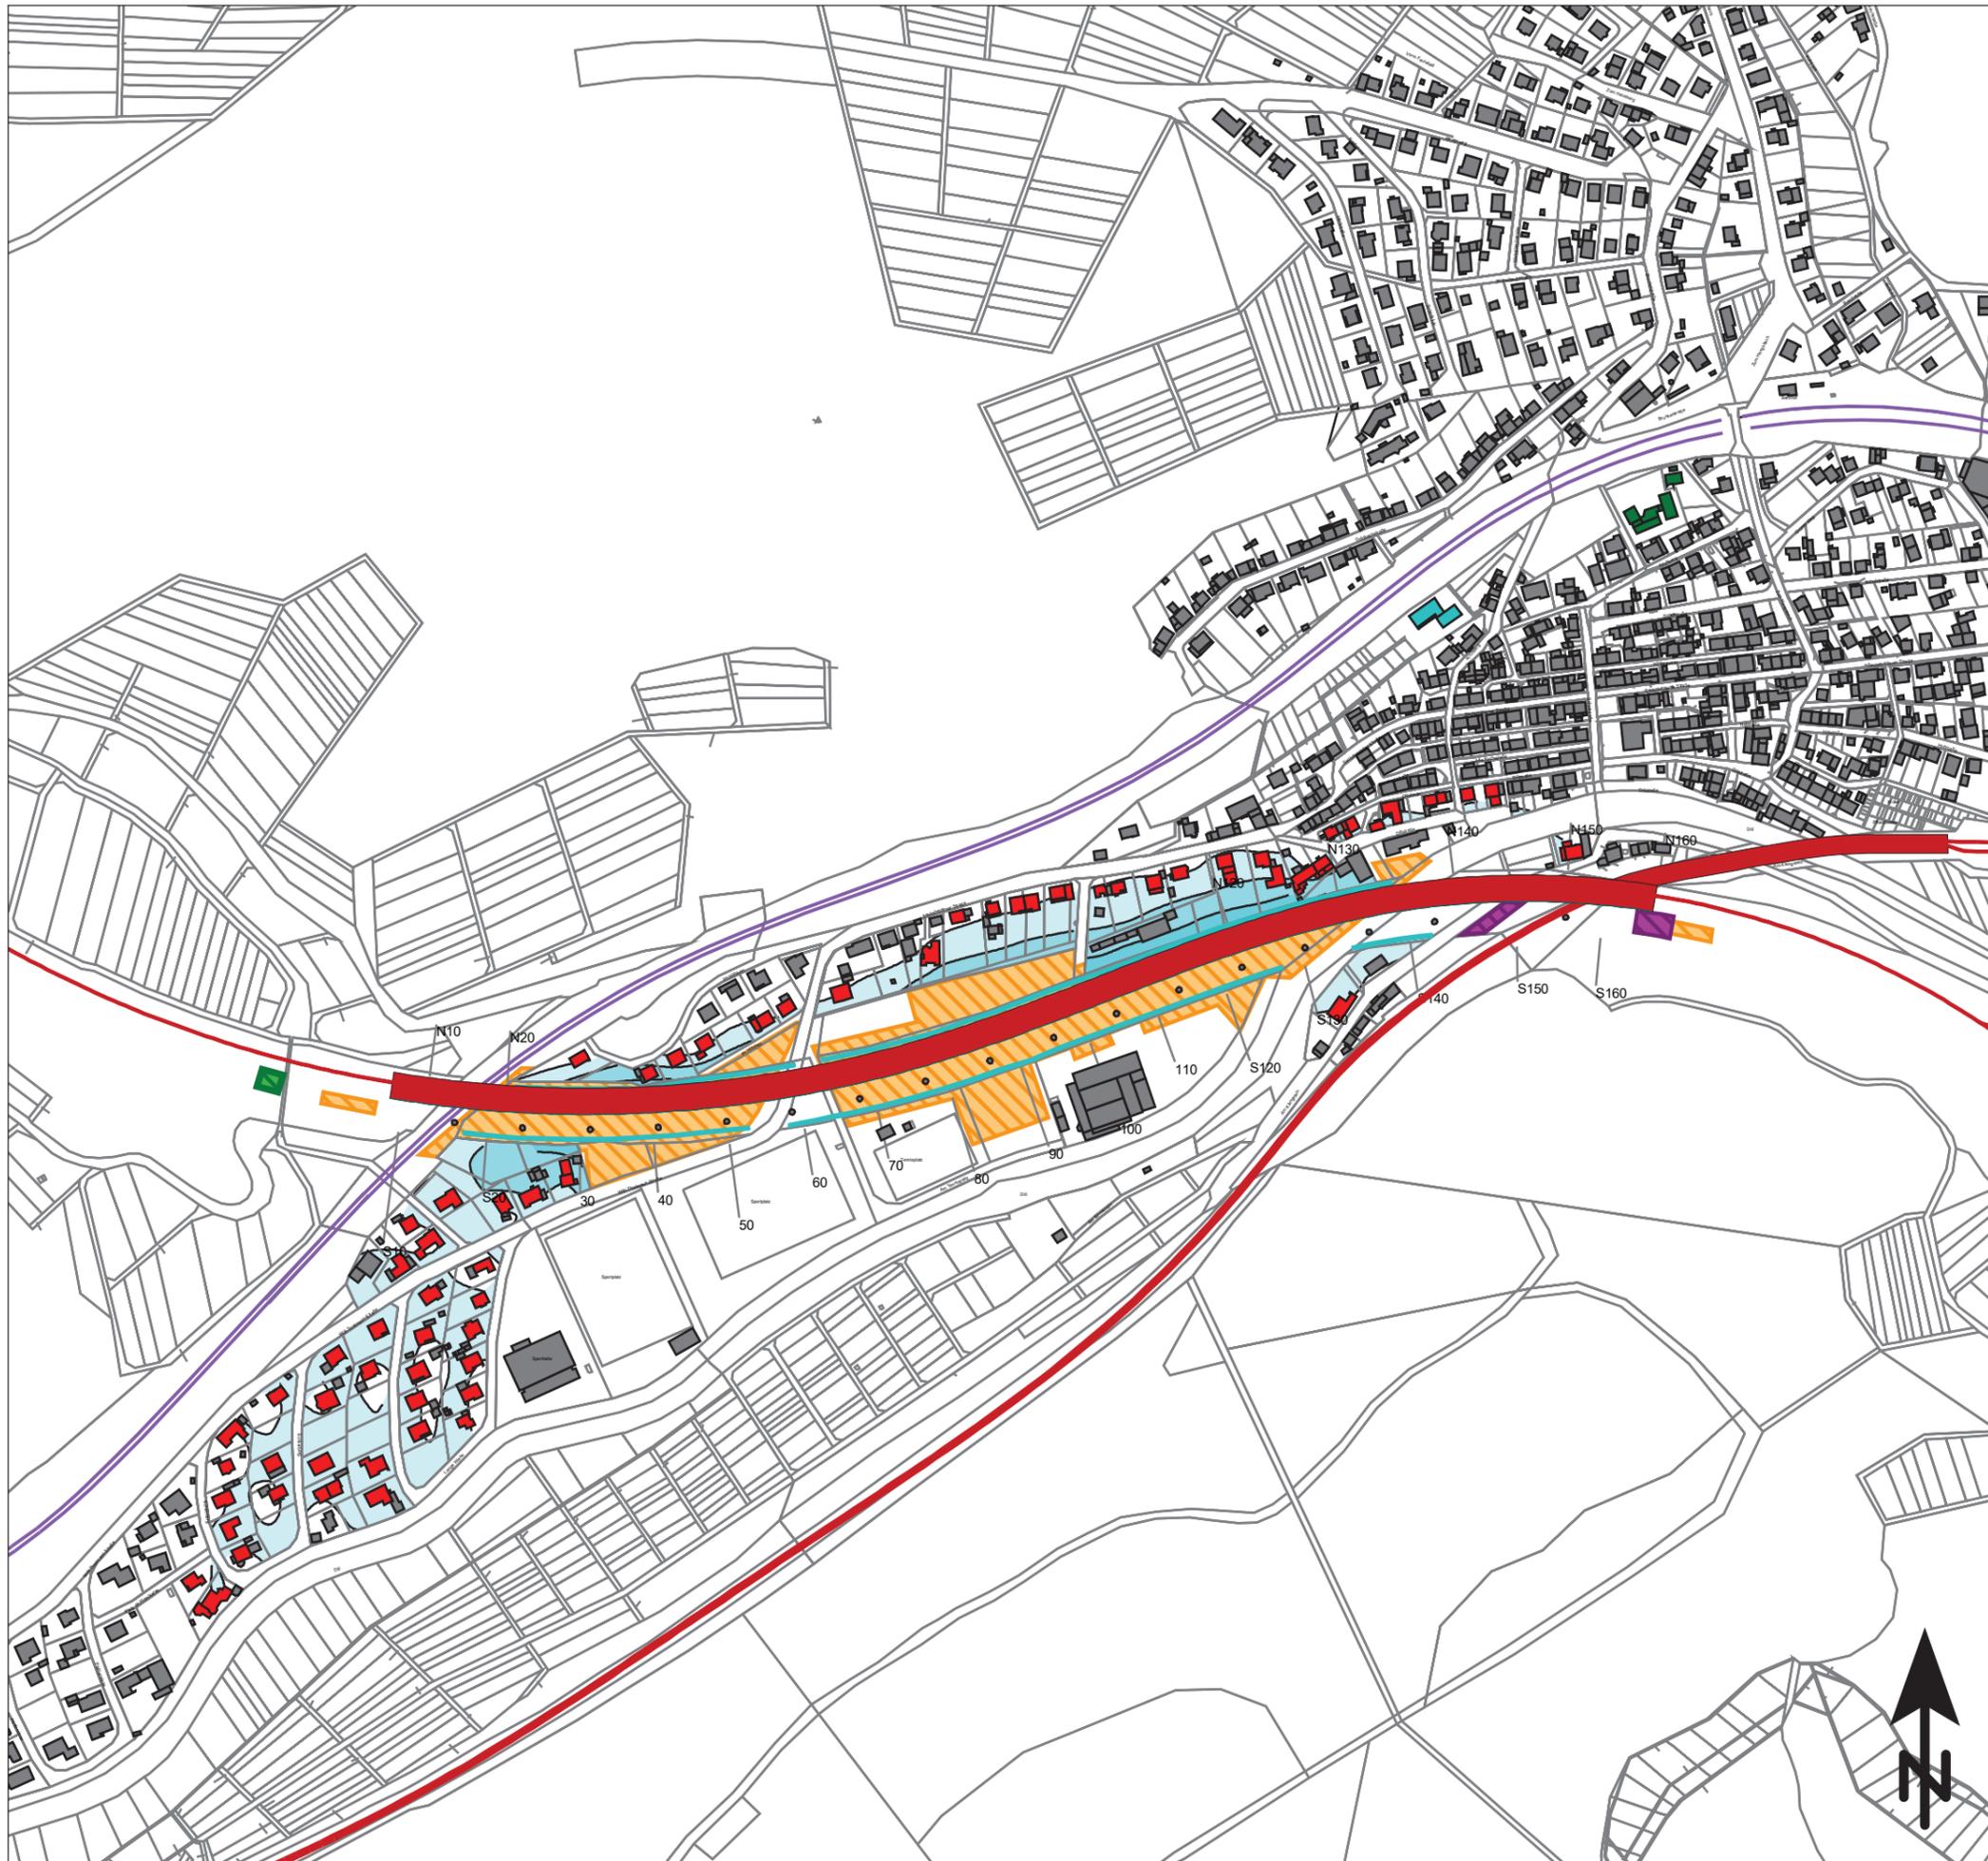


KREBS+KIEFER
FRITZ AG
 Hilpertstraße 20
 64695 Darmstadt
 Telefon (06 15 1) 885-383
 www.kuk.de

27.04.2018; Bericht Nr.20178246-ABS-1

Hessen Mobil Straßen- und Verkehrsmanagement Dillenburg
Talbrücke Sechshelden

- KONFLIKTKARTE -
 Überschreitung der Richtwerte mit Berücksichtigung der Vorbelastung nach Vorgaben von Hessen Mobil im repräsentativen Schnitt 01

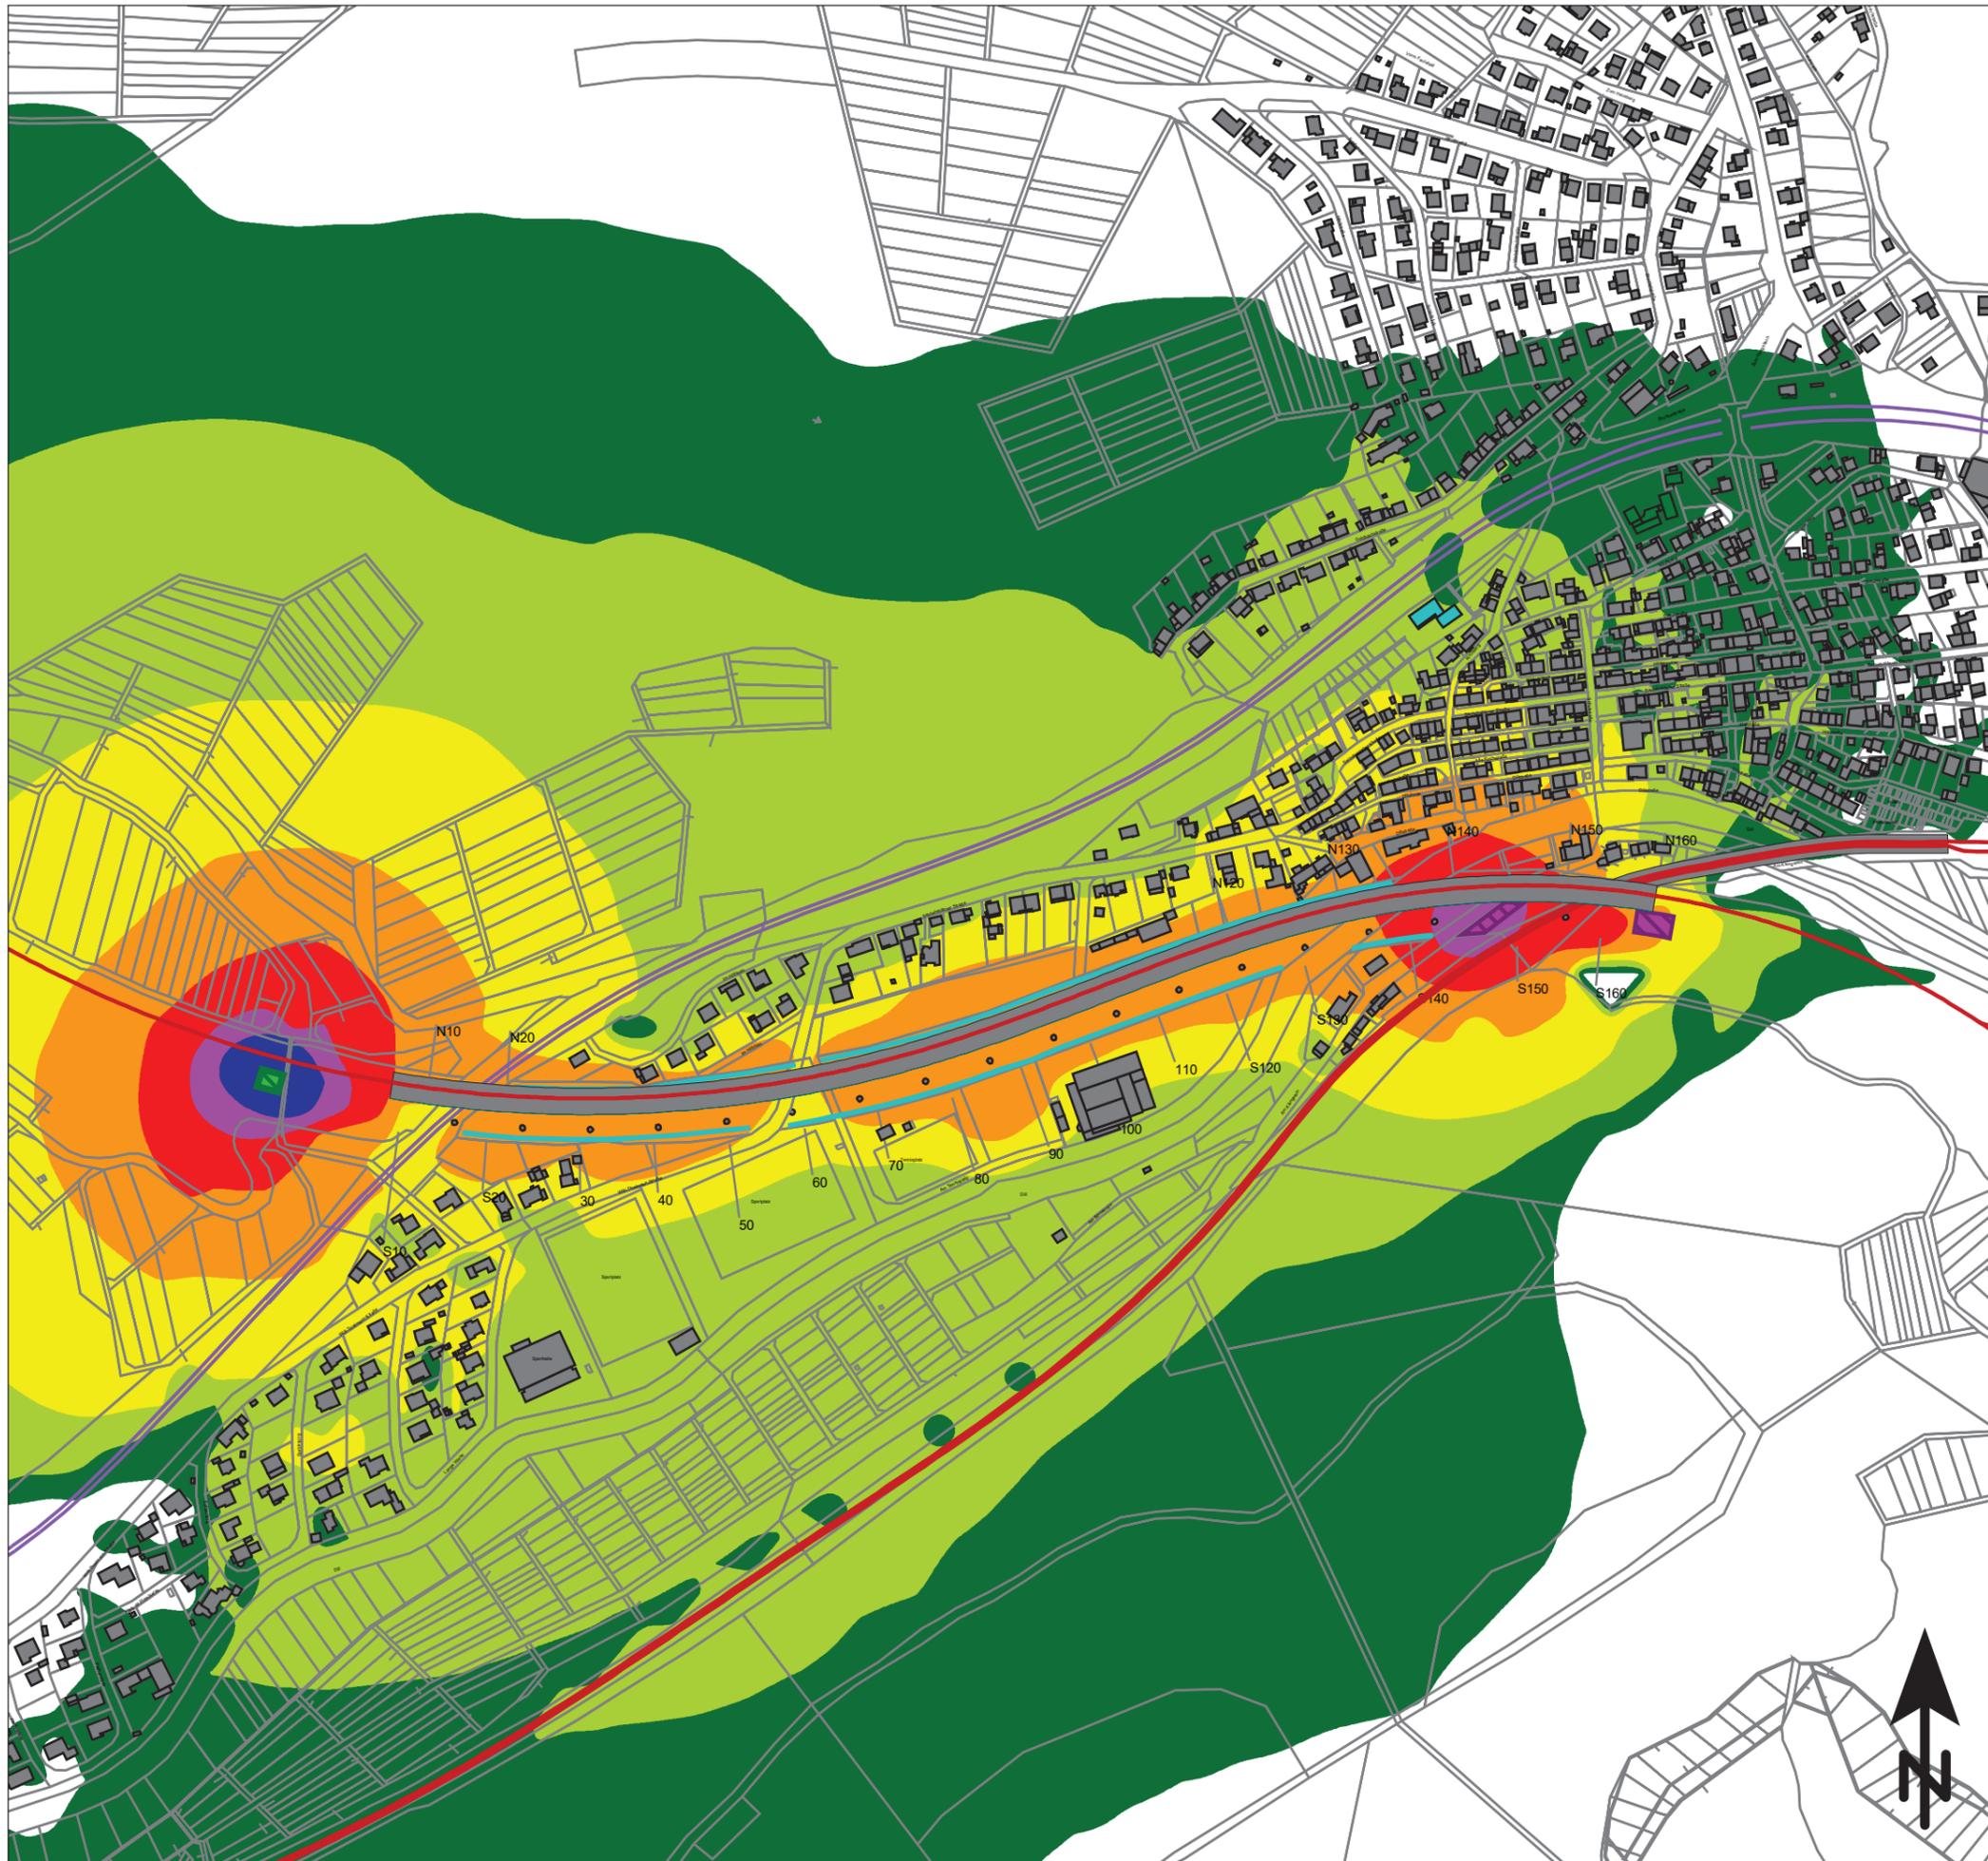

- Emission Schiene
- Emission Straße
- Baustraßen
- dauerhafte BE-Flächen
- Brecheranlage
- BE-Fläche im repräsentativen Schnitt

Beurteilungspegel
Baulärm, beurteilt nach AVV Baulärm

- = 50 dB(A)
- = 55 dB(A): IRW (vorwiegend Wohnen)
- = 60 dB(A): IRW (gemischte Nutzung)
- = 65 dB(A): IRW (vorwiegend Anlagen)
- = 70 dB(A)
- = 75 dB(A)
- = 80 dB(A)

Maßstab 1:5000

KREBS + KIEFER
FRITZ AG

Hilpertstraße 20
64695 Darmstadt
Telefon (06151) 885-383
www.kuk.de

27.04.2018; Bericht Nr.20178246-ABS-1

Hessen Mobil Straßen- und Verkehrsmanagement Dillenburg
Talbrücke Sechshelden

- SCHALLIMMISSIONSPLAN -
BAUPHASE 1 REPRÄSENTATIVER SCHNITT 02



- Emission Schiene
- Emission Straße
- Baustraßen
- dauerhafte BE-Flächen
- Brecheranlage
- BE-Fläche im repräsentativen Schnitt

■ Gebäude mit Überschreitung des Immissionsrichtwertes unter Berücksichtigung der Vorbelastung

Überschreitungen
 der unter Berücksichtigung der Vorbelastung durch Verkehrslärm korrigierten Immissionsrichtwerte der AVV Baulärm

0 <	<= 0 dB(A)
5 <	<= 5 dB(A)
10 <	<= 10 dB(A)
15 <	<= 15 dB(A)
20 <	<= 20 dB(A)
25 <	<= 25 dB(A)

Maßstab 1:5000

0 50 100 150 200 250 m


KREBS+KIEFER
FRITZ AG

Hilpertstraße 20
64695 Darmstadt
Telefon (06 151) 885-383
www.kuk.de

27.04.2018; Bericht Nr.20178246-ABS-1

Hessen Mobil Straßen- und Verkehrsmanagement Dillenburg
Talbrücke Sechshelden

- KONFLIKTKARTE -
 Überschreitung der Richtwerte mit Berücksichtigung der Vorbelastung nach Vorgaben von Hessen Mobil im repräsentativen Schnitt 02

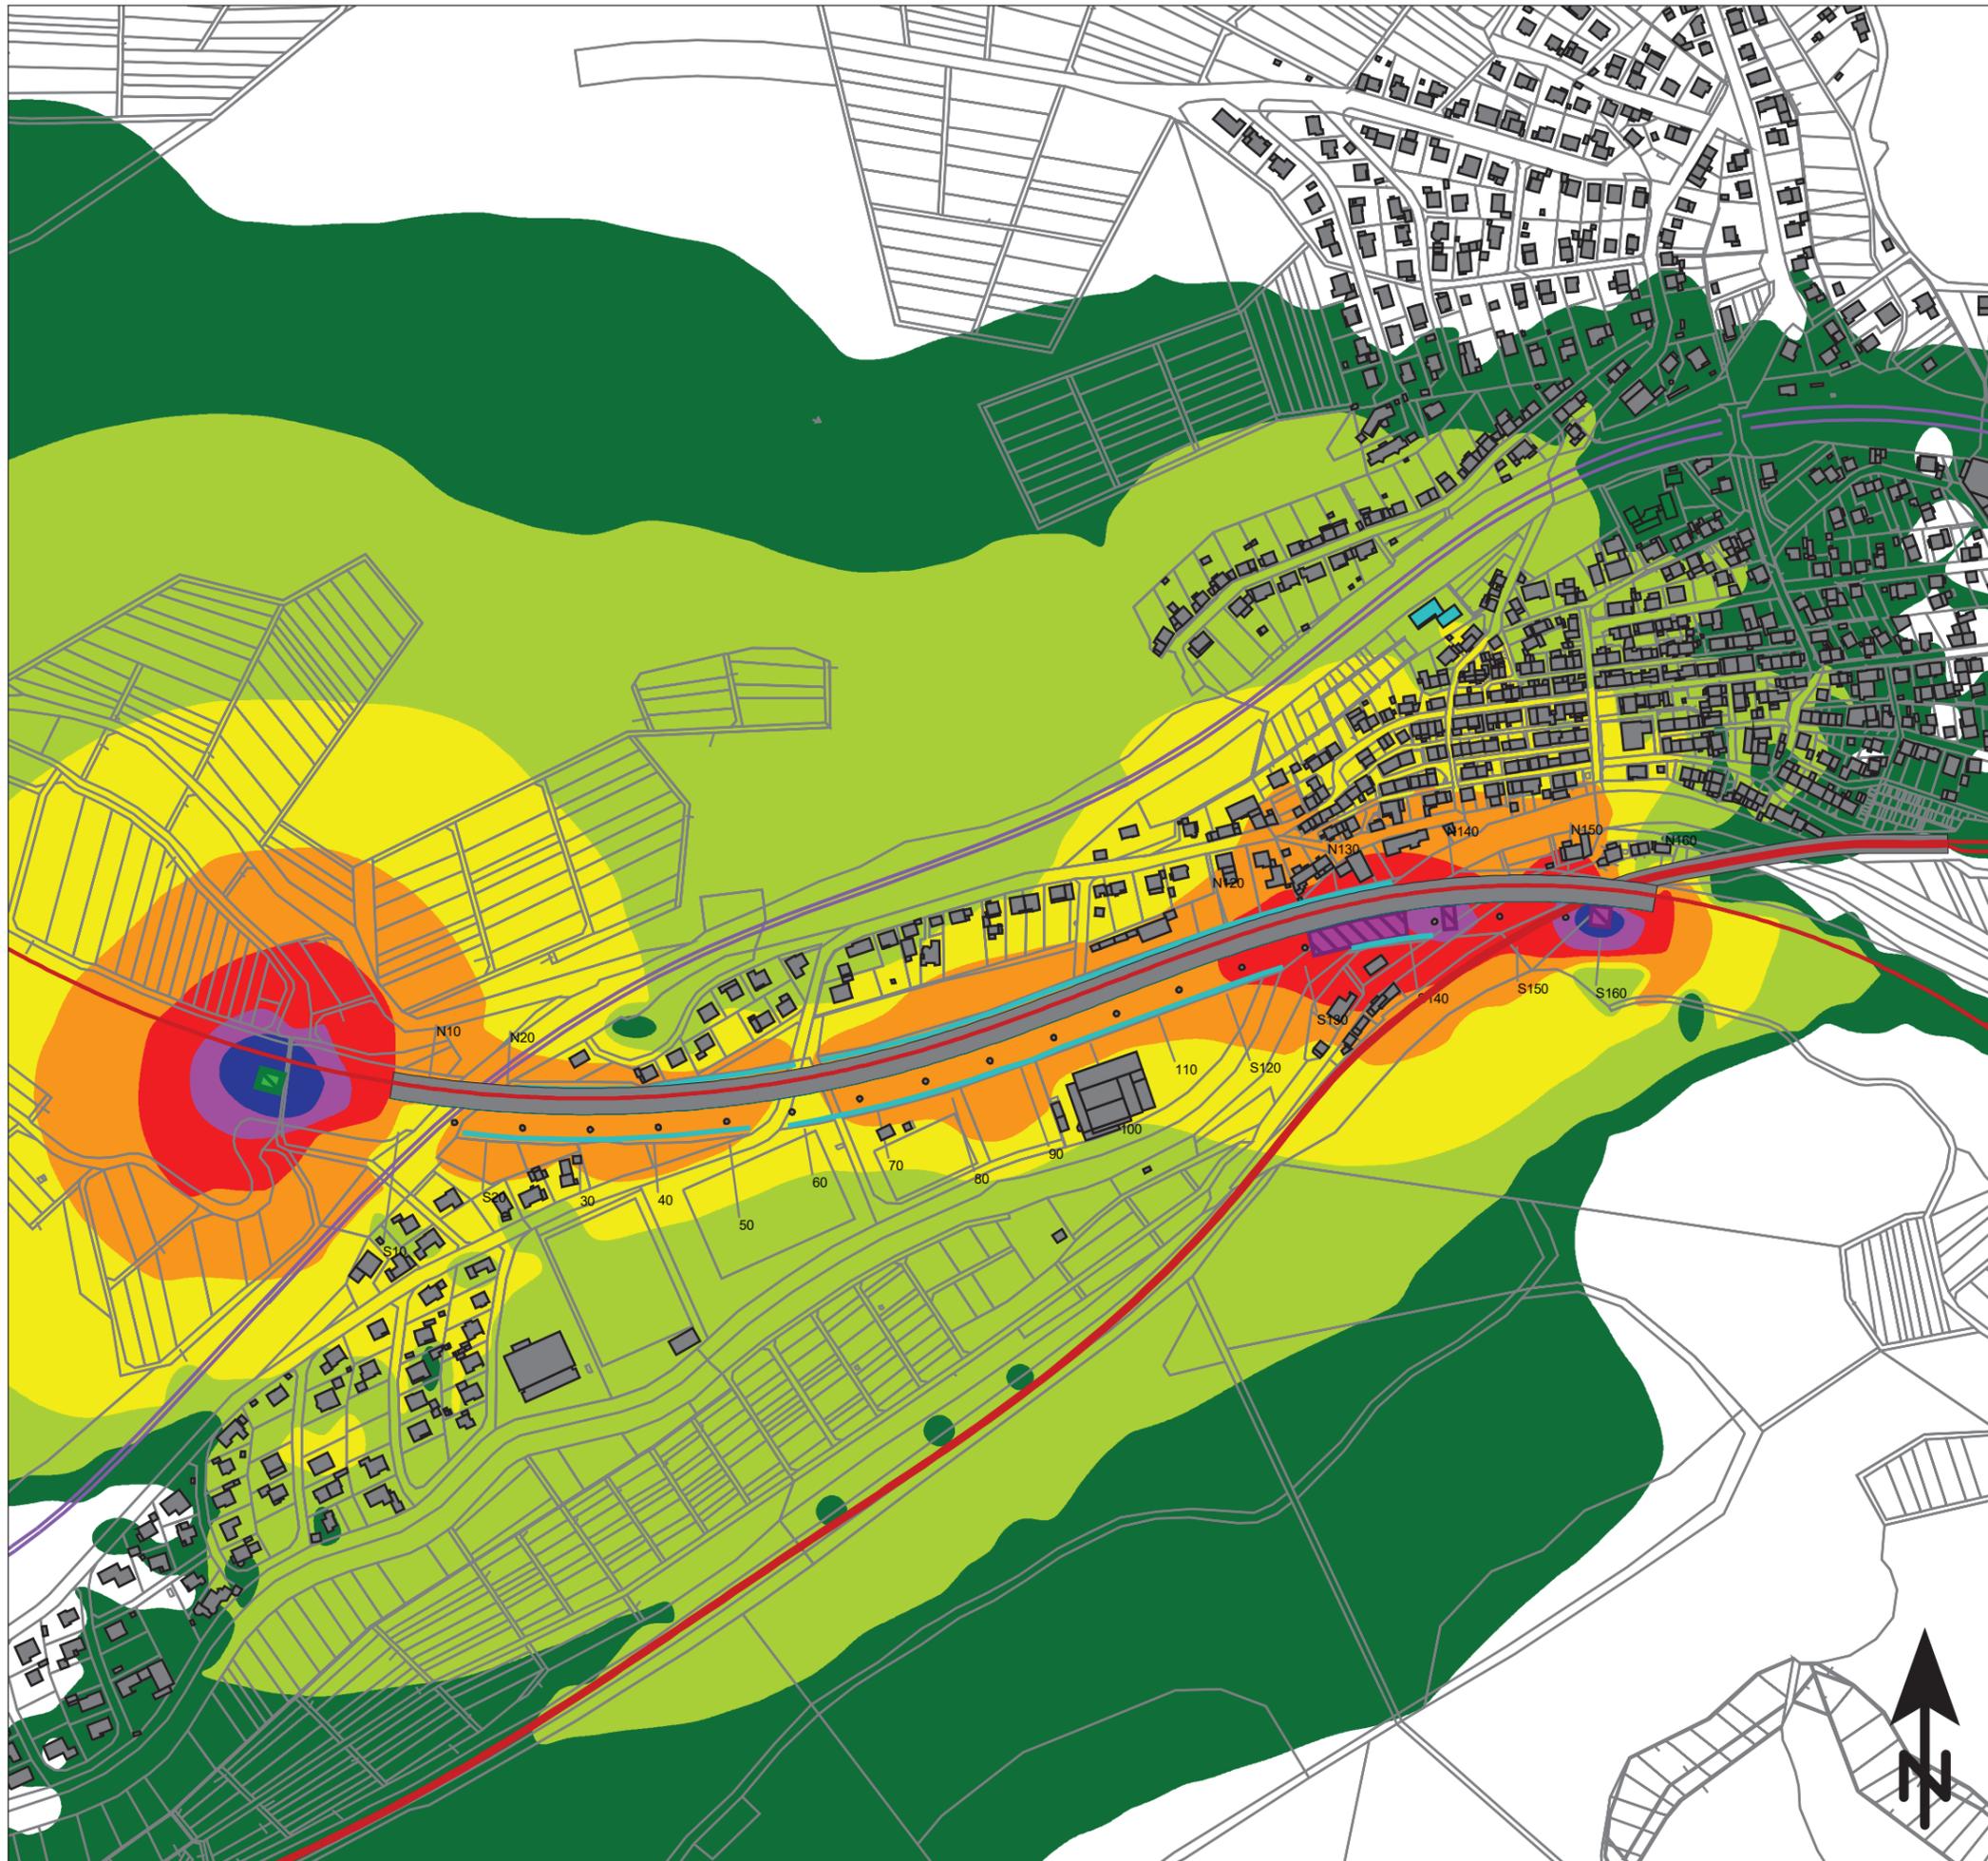

- Emission Schiene
- Emission Straße
- Baustraßen
- dauerhafte BE-Flächen
- Brecheranlage
- BE-Fläche im repräsentativen Schnitt

Beurteilungspegel
Baulärm, beurteilt nach AVV Baulärm

- = 50 dB(A)
- = 55 dB(A): IRW (vorwiegend Wohnen)
- = 60 dB(A): IRW (gemischte Nutzung)
- = 65 dB(A): IRW (vorwiegend Anlagen)
- = 70 dB(A)
- = 75 dB(A)
- = 80 dB(A)

Maßstab 1:5000


KREBS + KIEFER
FRITZ AG

Hilpertstraße 20
64695 Darmstadt
Telefon (06151) 885-383
www.kuk.de

27.04.2018; Bericht Nr.20178246-ABS-1

Hessen Mobil Straßen- und Verkehrsmanagement Dillenburg
Talbrücke Sechshelden

- SCHALLIMMISSIONSPLAN -
BAUPHASE 1 REPRÄSENTATIVER SCHNITT 03

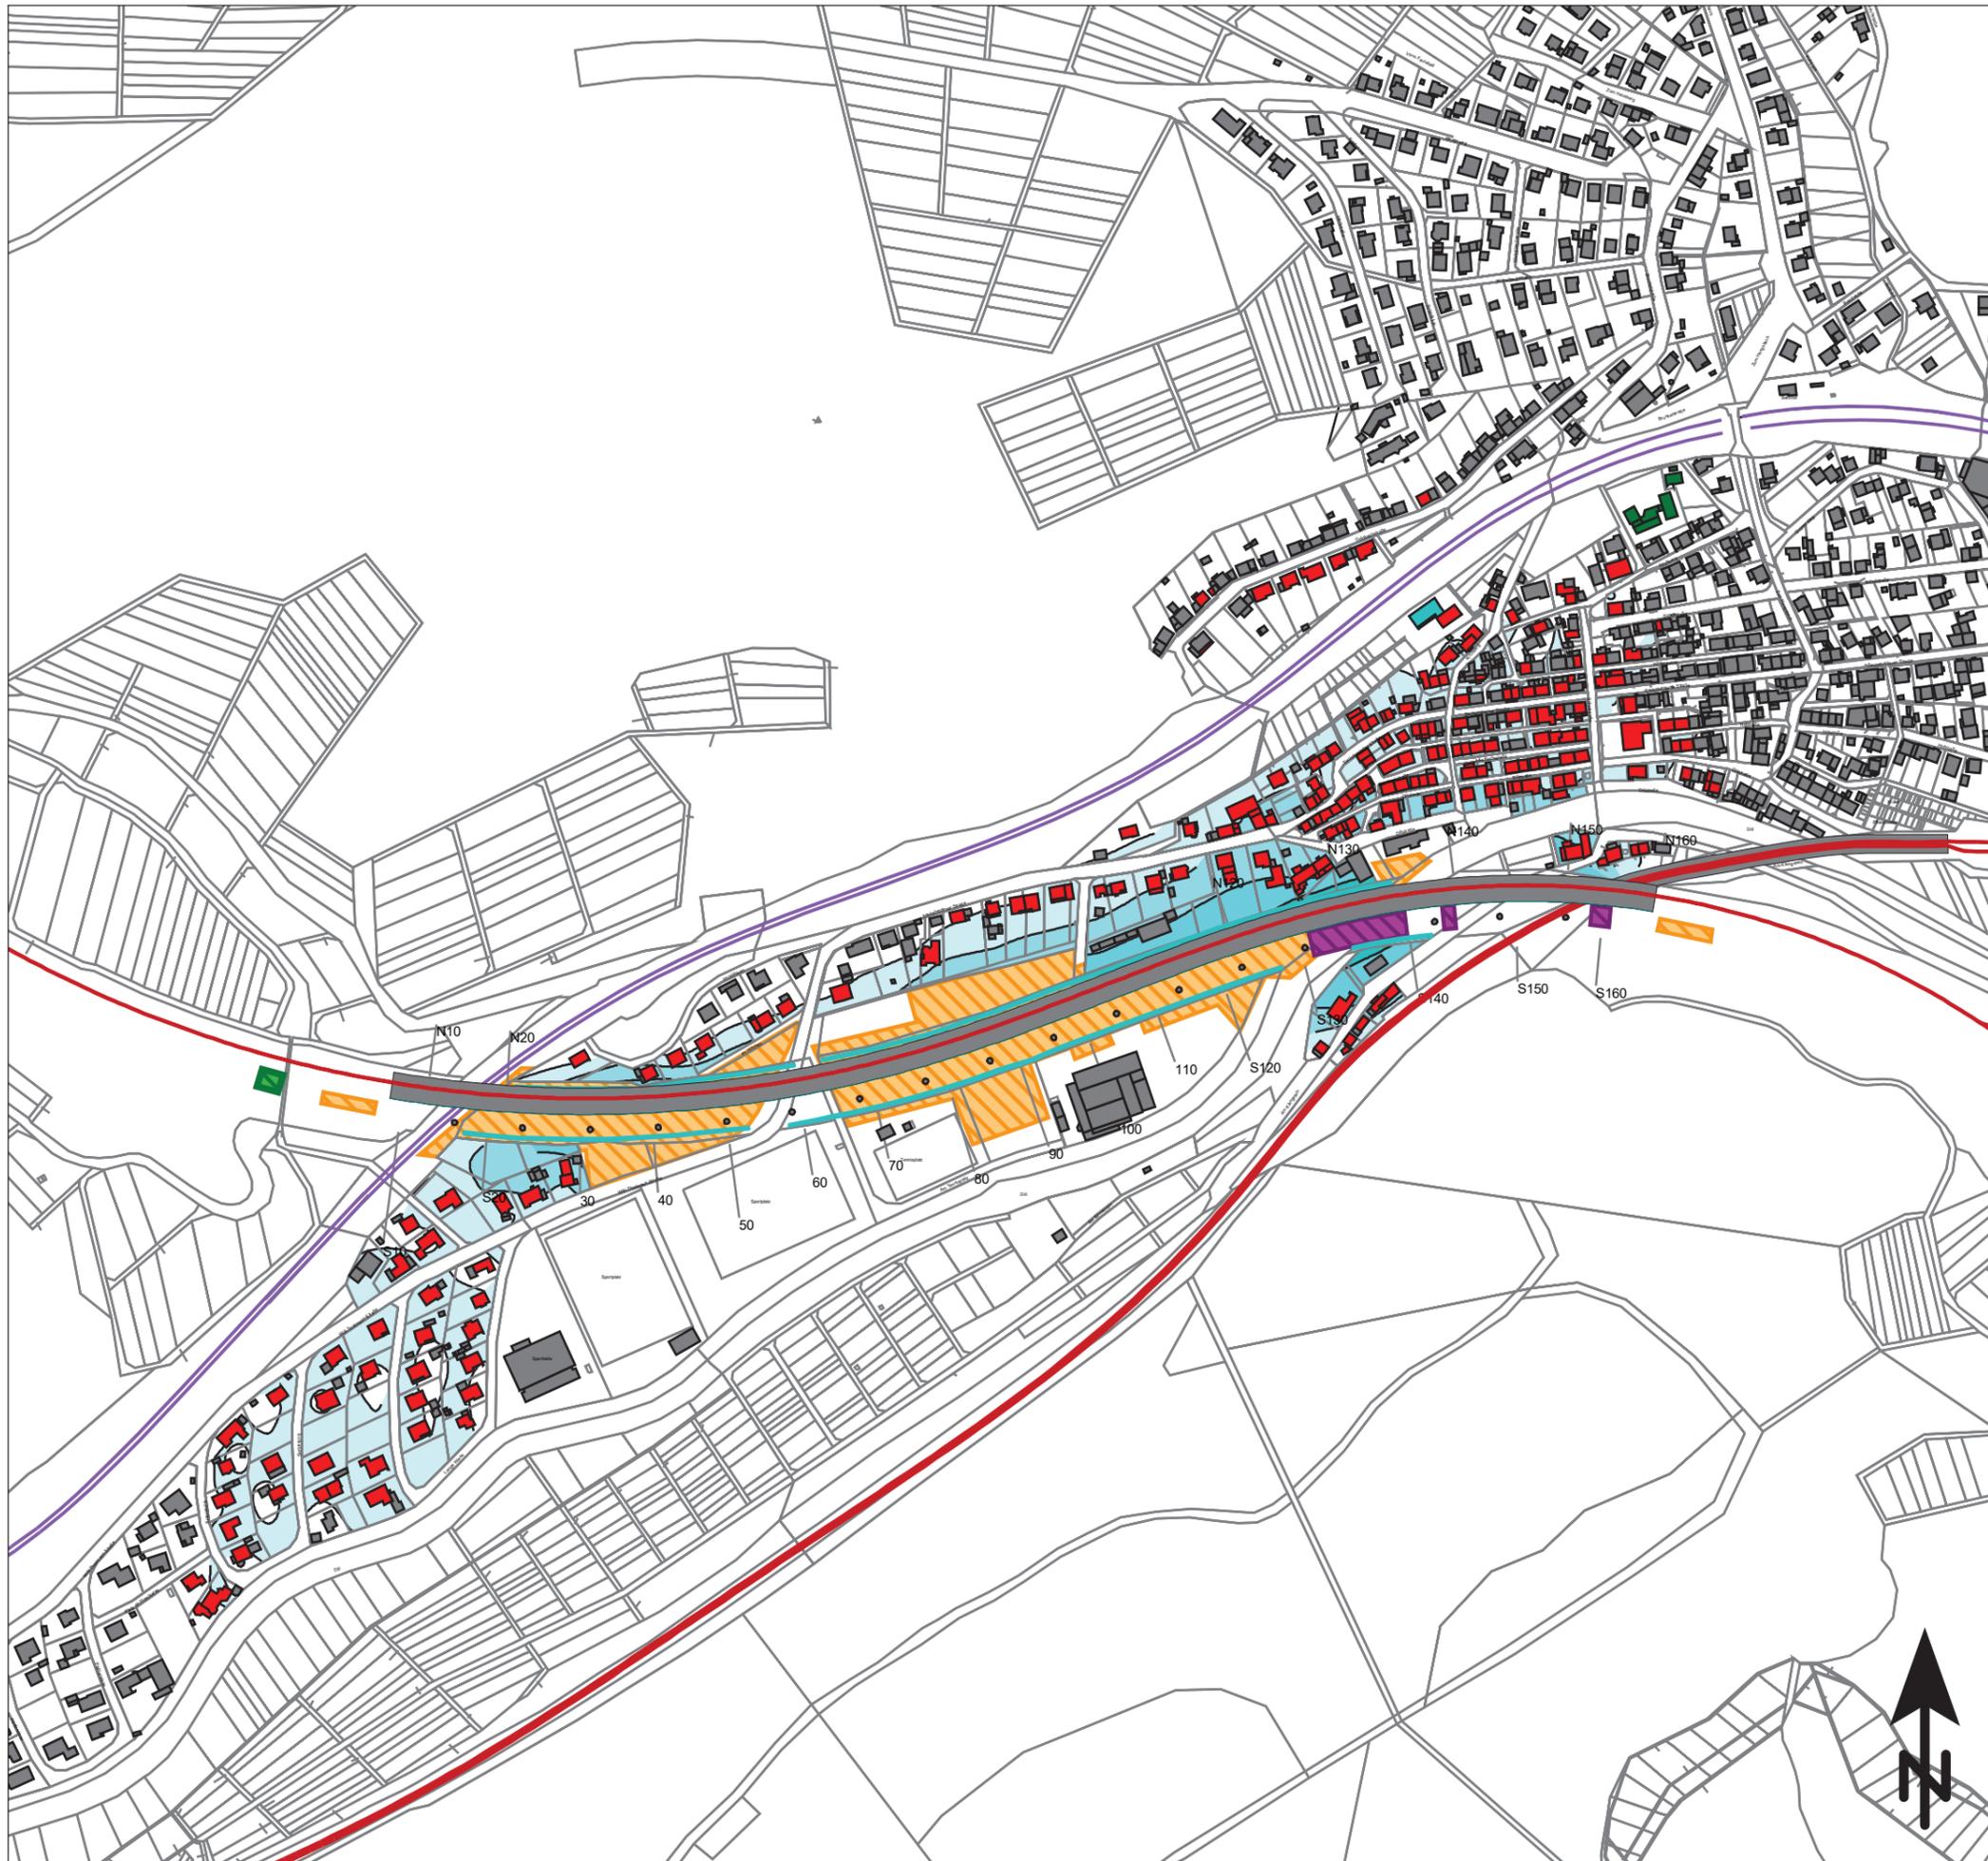

- Emission Schiene
- Emission Straße
- Baustraßen
- dauerhafte BE-Flächen
- Brecheranlage
- BE-Fläche im repräsentativen Schnitt

■ Gebäude mit Überschreitung des Immissionsrichtwertes unter Berücksichtigung der Vorbelastung

Überschreitungen
 der unter Berücksichtigung der Vorbelastung durch Verkehrslärm korrigierten Immissionsrichtwerte der AVV Baulärm

0 <	<= 0 dB(A)
5 <	<= 5 dB(A)
10 <	<= 10 dB(A)
15 <	<= 15 dB(A)
20 <	<= 20 dB(A)
25 <	<= 25 dB(A)

Maßstab 1:5000

0 50 100 150 200 250 m


KREBS+KIEFER
FRITZ AG

Hilpertstraße 20
64695 Darmstadt
Telefon (06 15 1) 885-383
www.kuk.de

27.04.2018; Bericht Nr.20178246-ABS-1

Hessen Mobil Straßen- und Verkehrsmanagement Dillenburg
Talbrücke Sechshelden

- KONFLIKTKARTE -
 Überschreitung der Richtwerte mit Berücksichtigung der Vorbelastung nach Vorgaben von Hessen Mobil im repräsentativen Schnitt 03

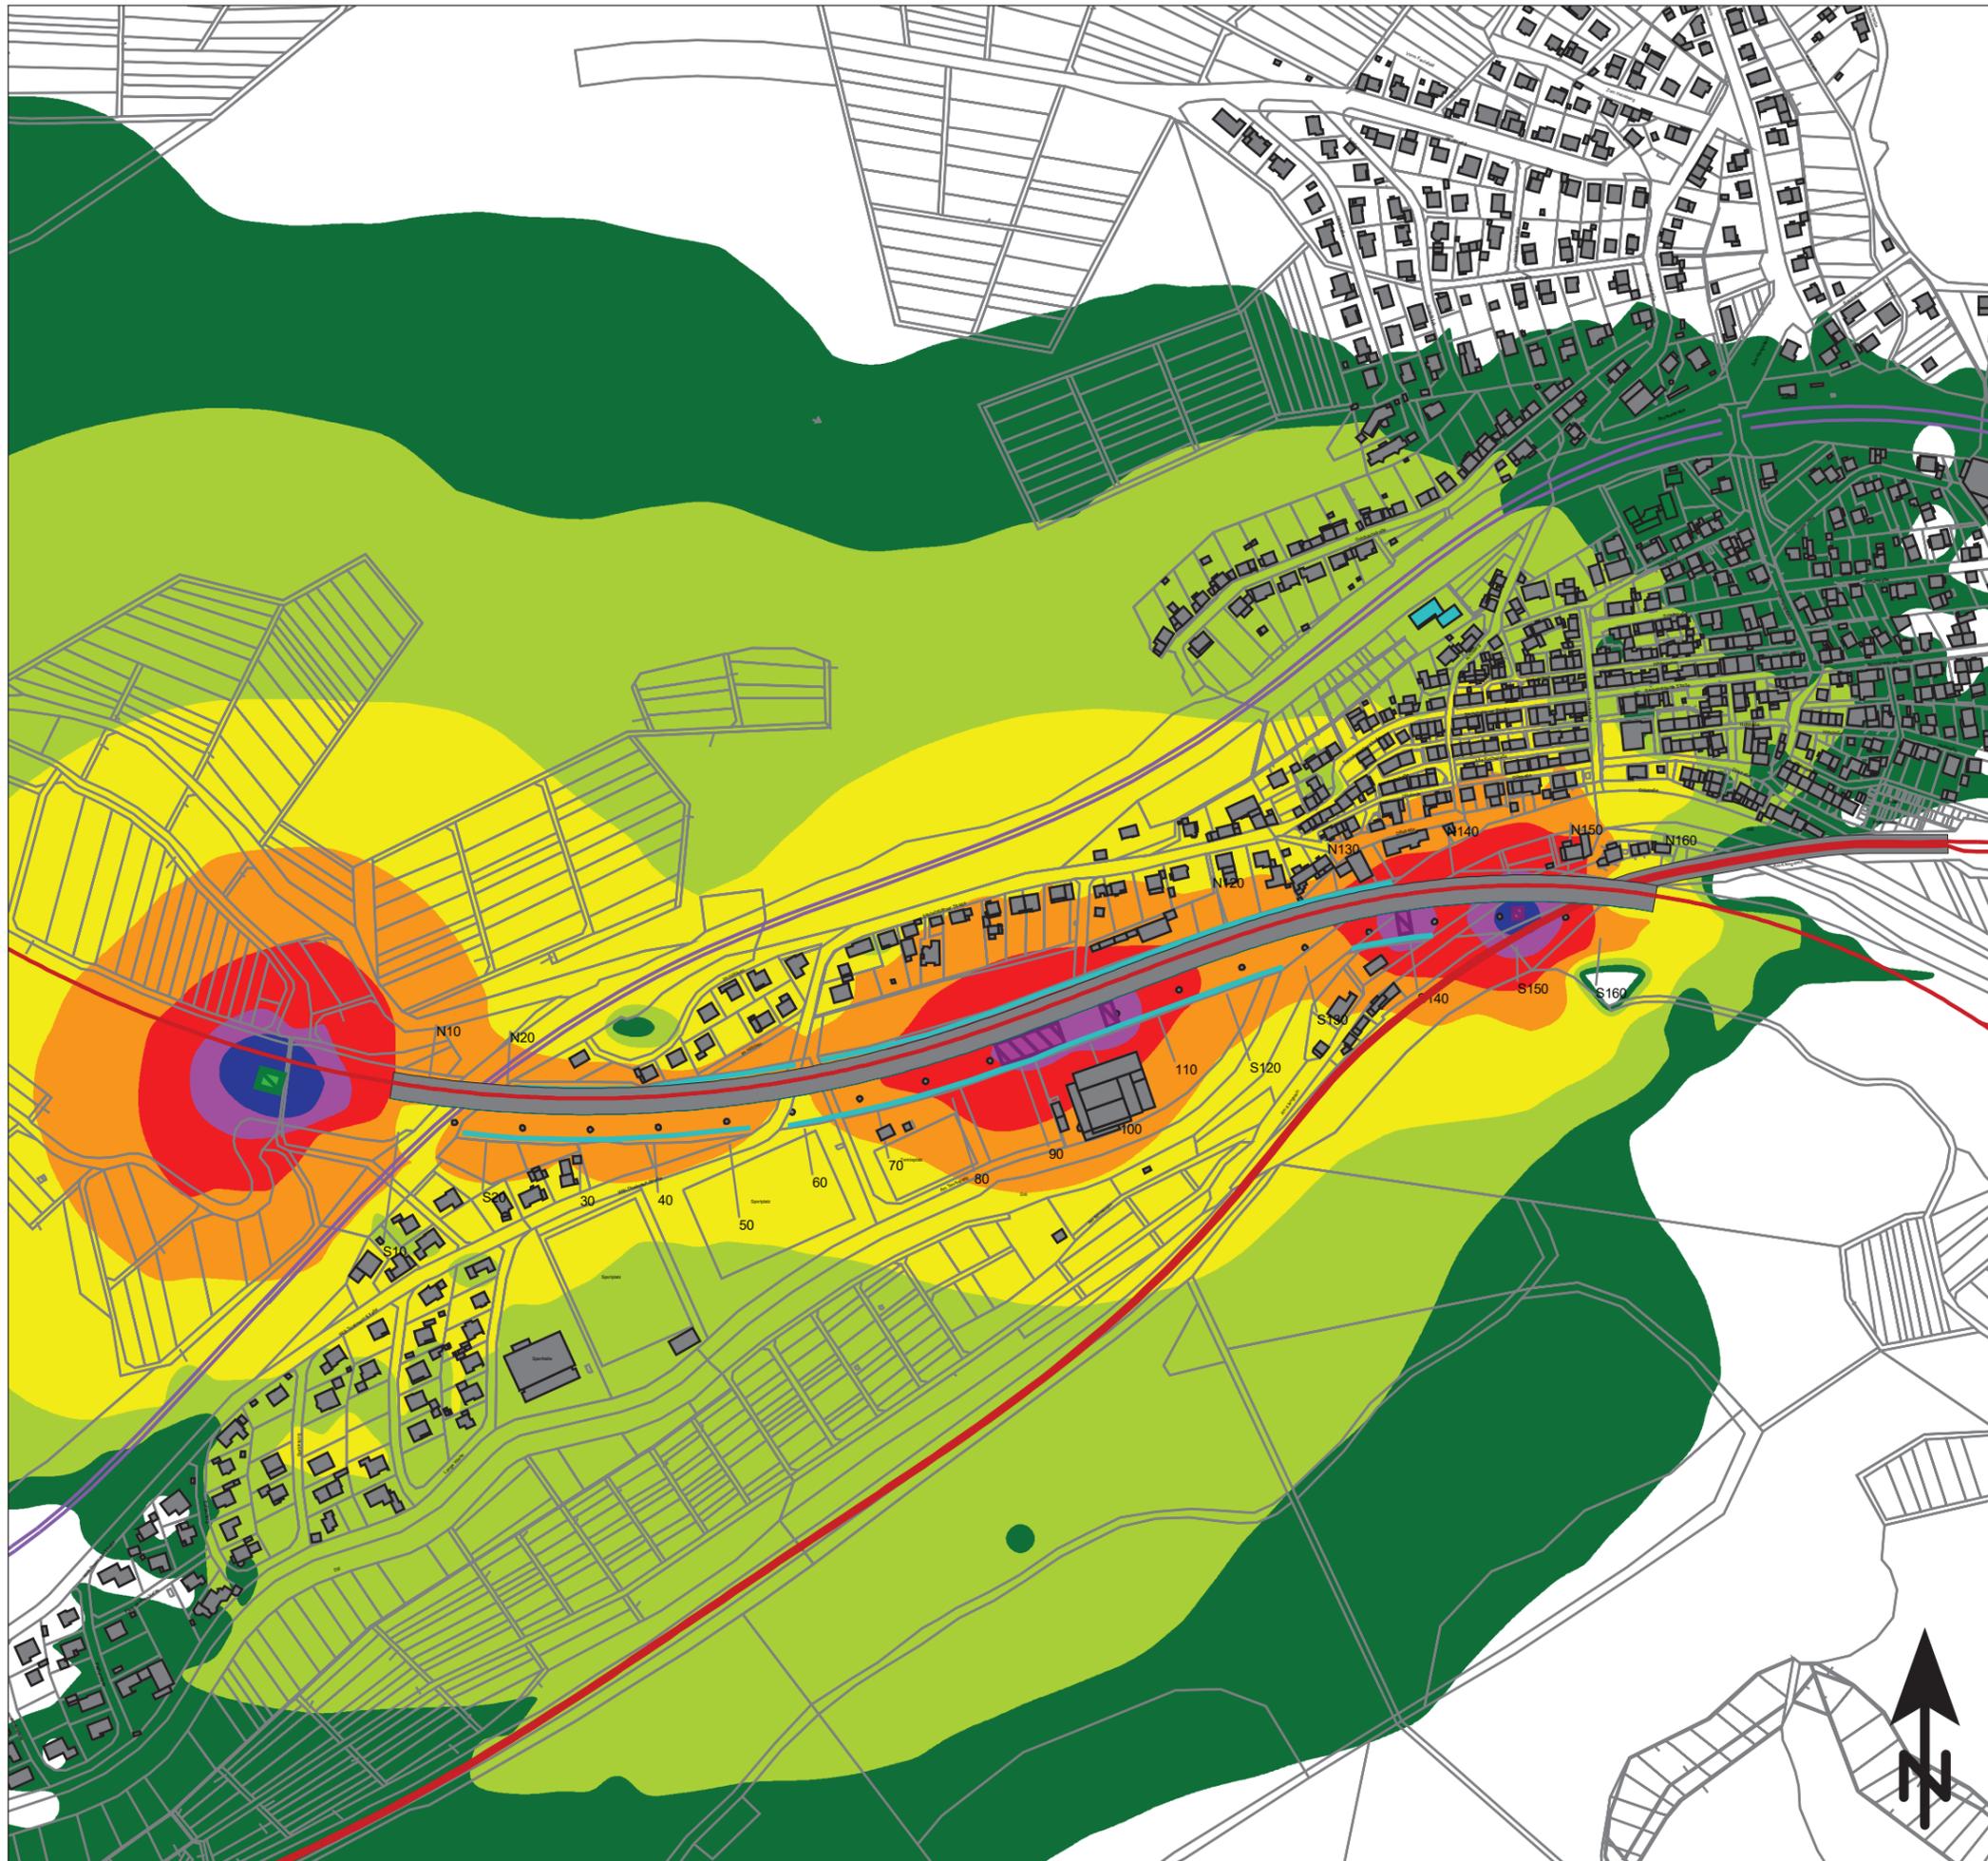

- Emission Schiene
- Emission Straße
- Baustraßen
- dauerhafte BE-Flächen
- Brecheranlage
- BE-Fläche im repräsentativen Schnitt

Beurteilungspegel
Baulärm, beurteilt nach AVV Baulärm

- = 50 dB(A)
- = 55 dB(A): IRW (vorwiegend Wohnen)
- = 60 dB(A): IRW (gemischte Nutzung)
- = 65 dB(A): IRW (vorwiegend Anlagen)
- = 70 dB(A)
- = 75 dB(A)
- = 80 dB(A)

Maßstab 1:5000


KREBS + KIEFER
FRITZ AG

Hilpertstraße 20
64695 Darmstadt
Telefon (06151) 885-383
www.kuk.de

27.04.2018; Bericht Nr.20178246-ABS-1

Hessen Mobil Straßen- und Verkehrsmanagement Dillenburg
Talbrücke Sechshelden

- SCHALLIMMISSIONSPLAN -
BAUPHASE 1 REPRÄSENTATIVER SCHNITT 04

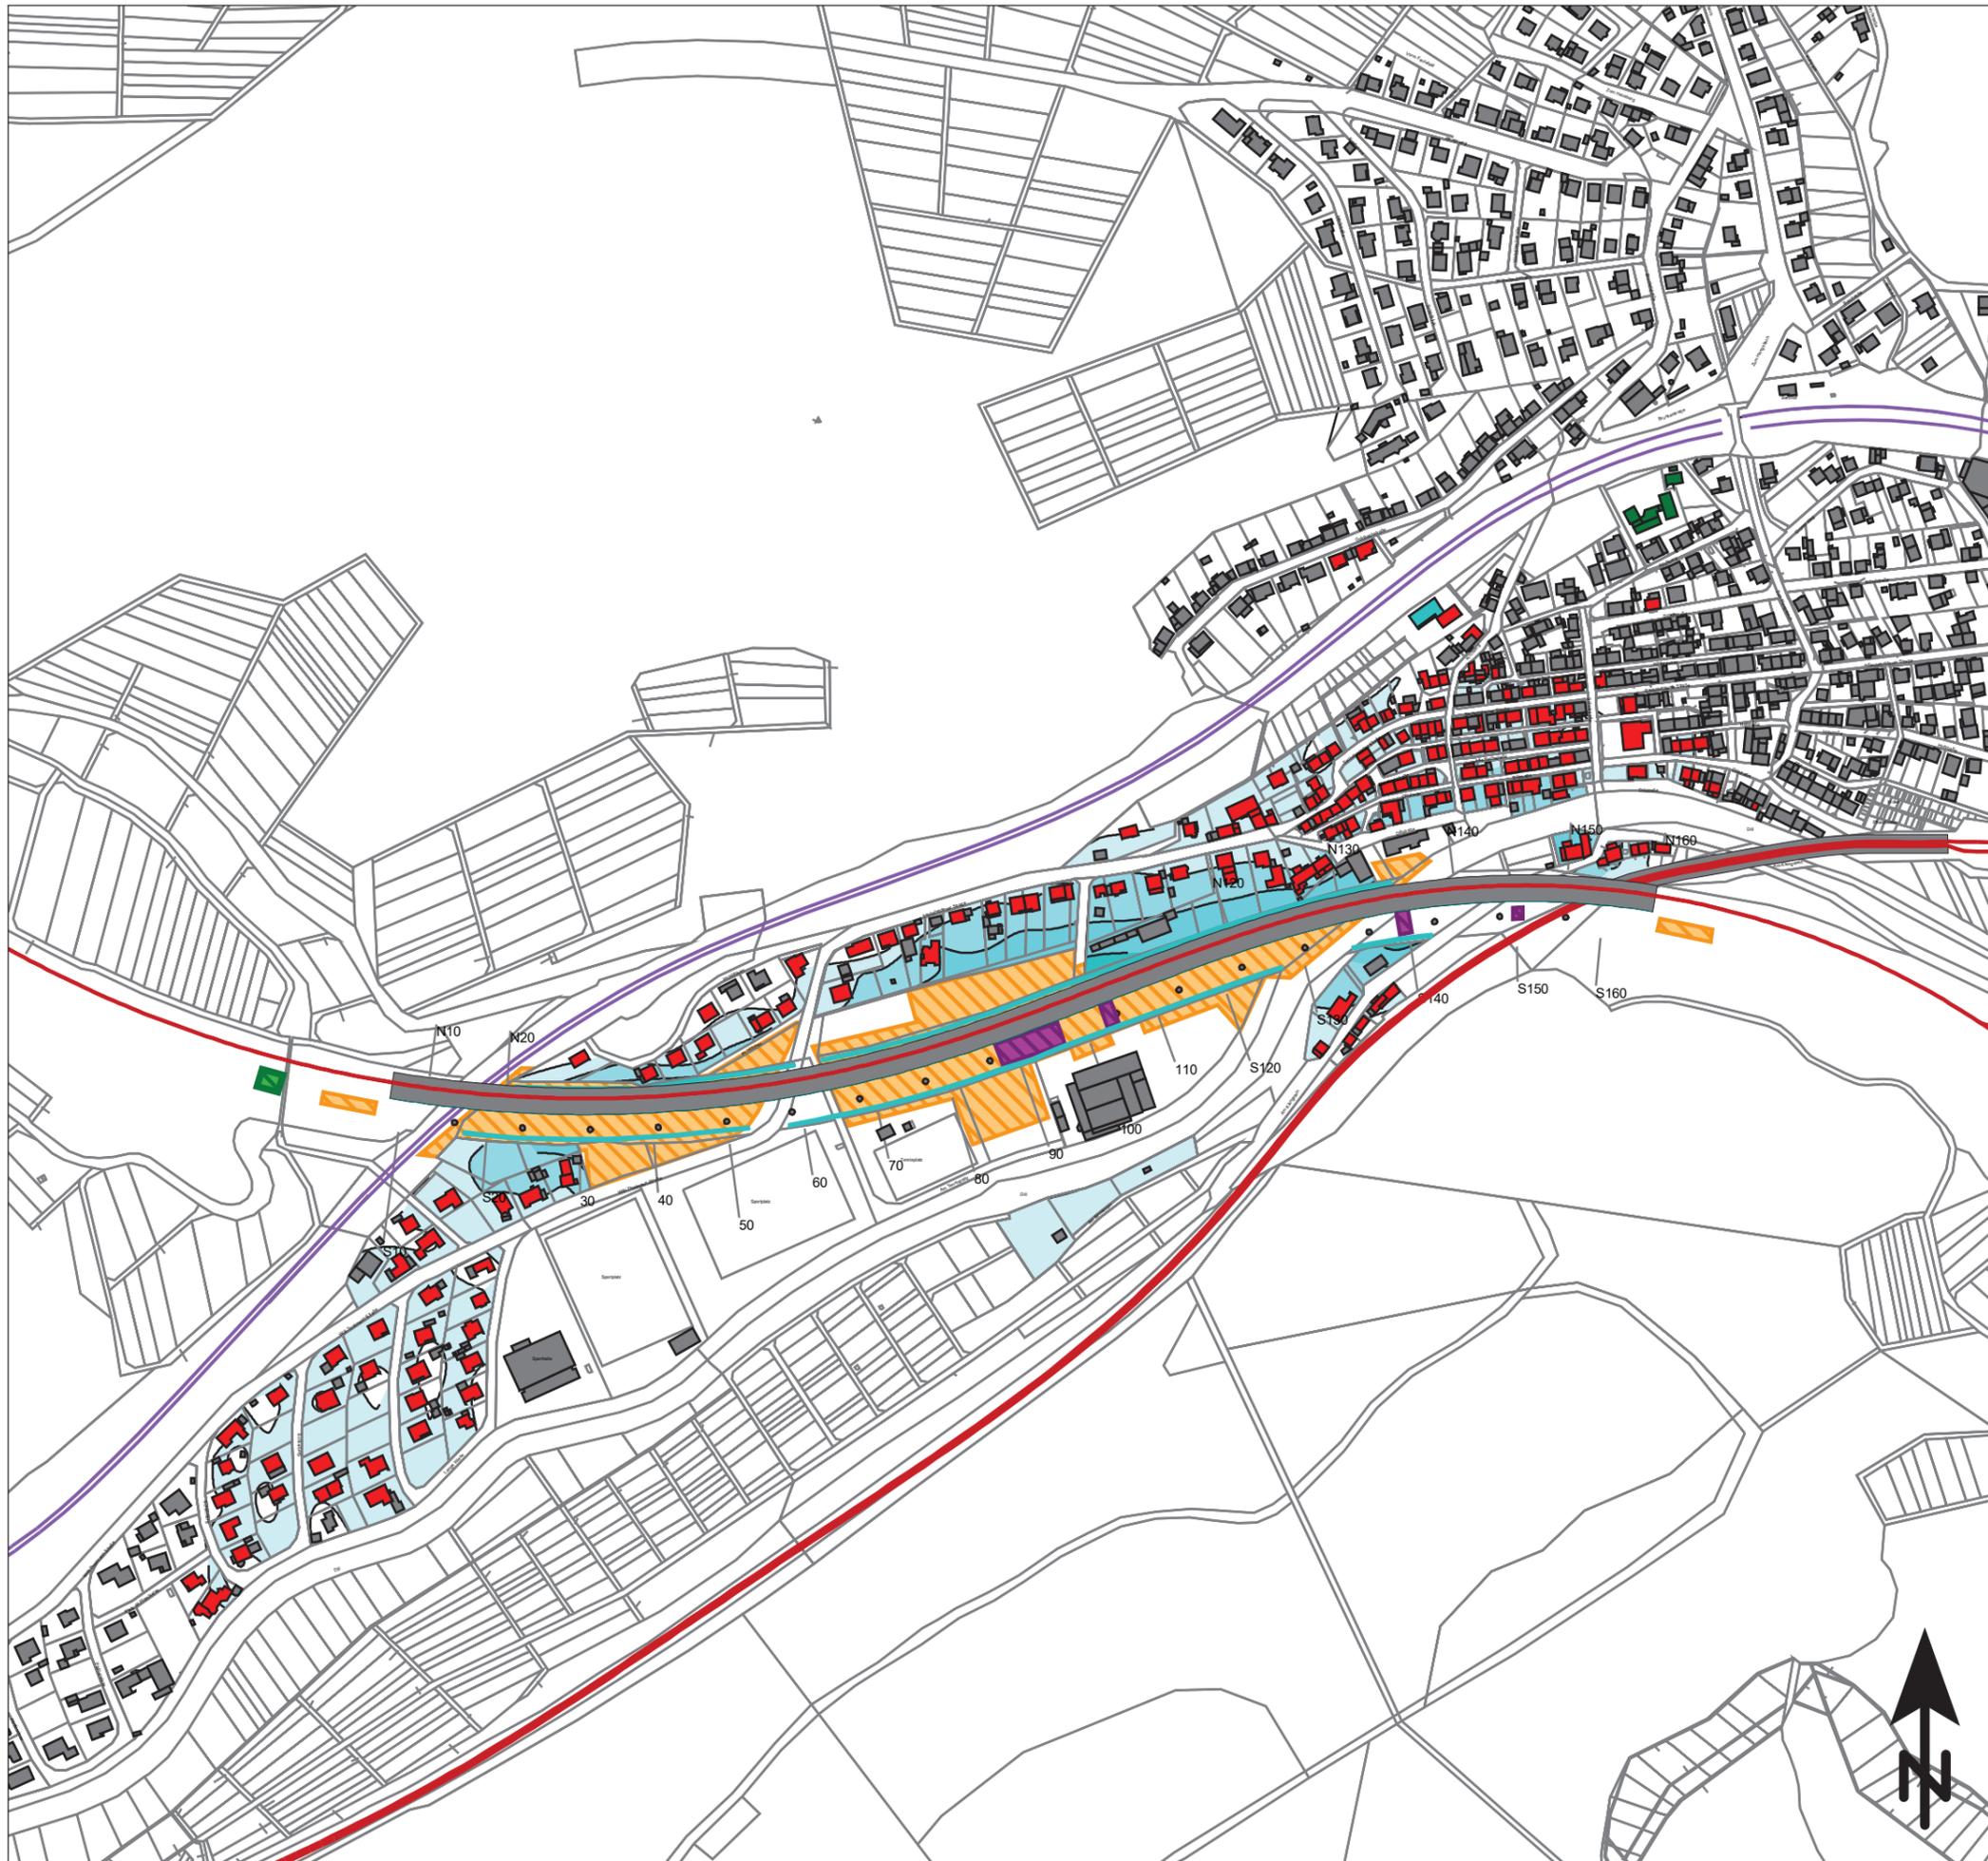

- Emission Schiene
- Emission Straße
- Baustraßen
- dauerhafte BE-Flächen
- Brecheranlage
- BE-Fläche im repräsentativen Schnitt

■ Gebäude mit Überschreitung des Immissionsrichtwertes unter Berücksichtigung der Vorbelastung

Überschreitungen
 der unter Berücksichtigung der Vorbelastung durch Verkehrslärm korrigierten Immissionsrichtwerte der AVV Baulärm

0 <	<= 0 dB(A)
5 <	<= 5 dB(A)
10 <	<= 10 dB(A)
15 <	<= 15 dB(A)
20 <	<= 20 dB(A)
25 <	<= 25 dB(A)

Maßstab 1:5000

0 50 100 150 200 250 m




KREBS+KIEFER
FRITZ AG

Hilpertstraße 20
64695 Darmstadt
Telefon (06 15 1) 885-383
www.kuk.de

27.04.2018; Bericht Nr.20178246-ABS-1

Hessen Mobil Straßen- und Verkehrsmanagement Dillenburg
Talbrücke Sechshelden

- KONFLIKTKARTE -
 Überschreitung der Richtwerte mit Berücksichtigung der Vorbelastung nach Vorgaben von Hessen Mobil im repräsentativen Schnitt 04

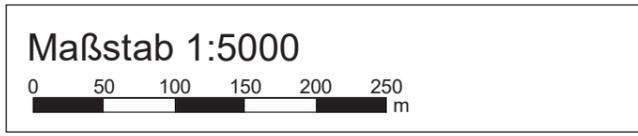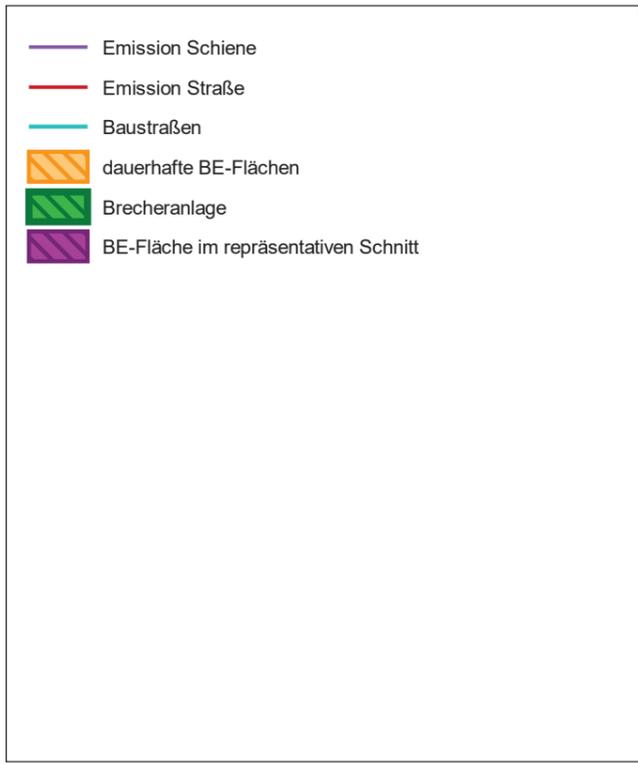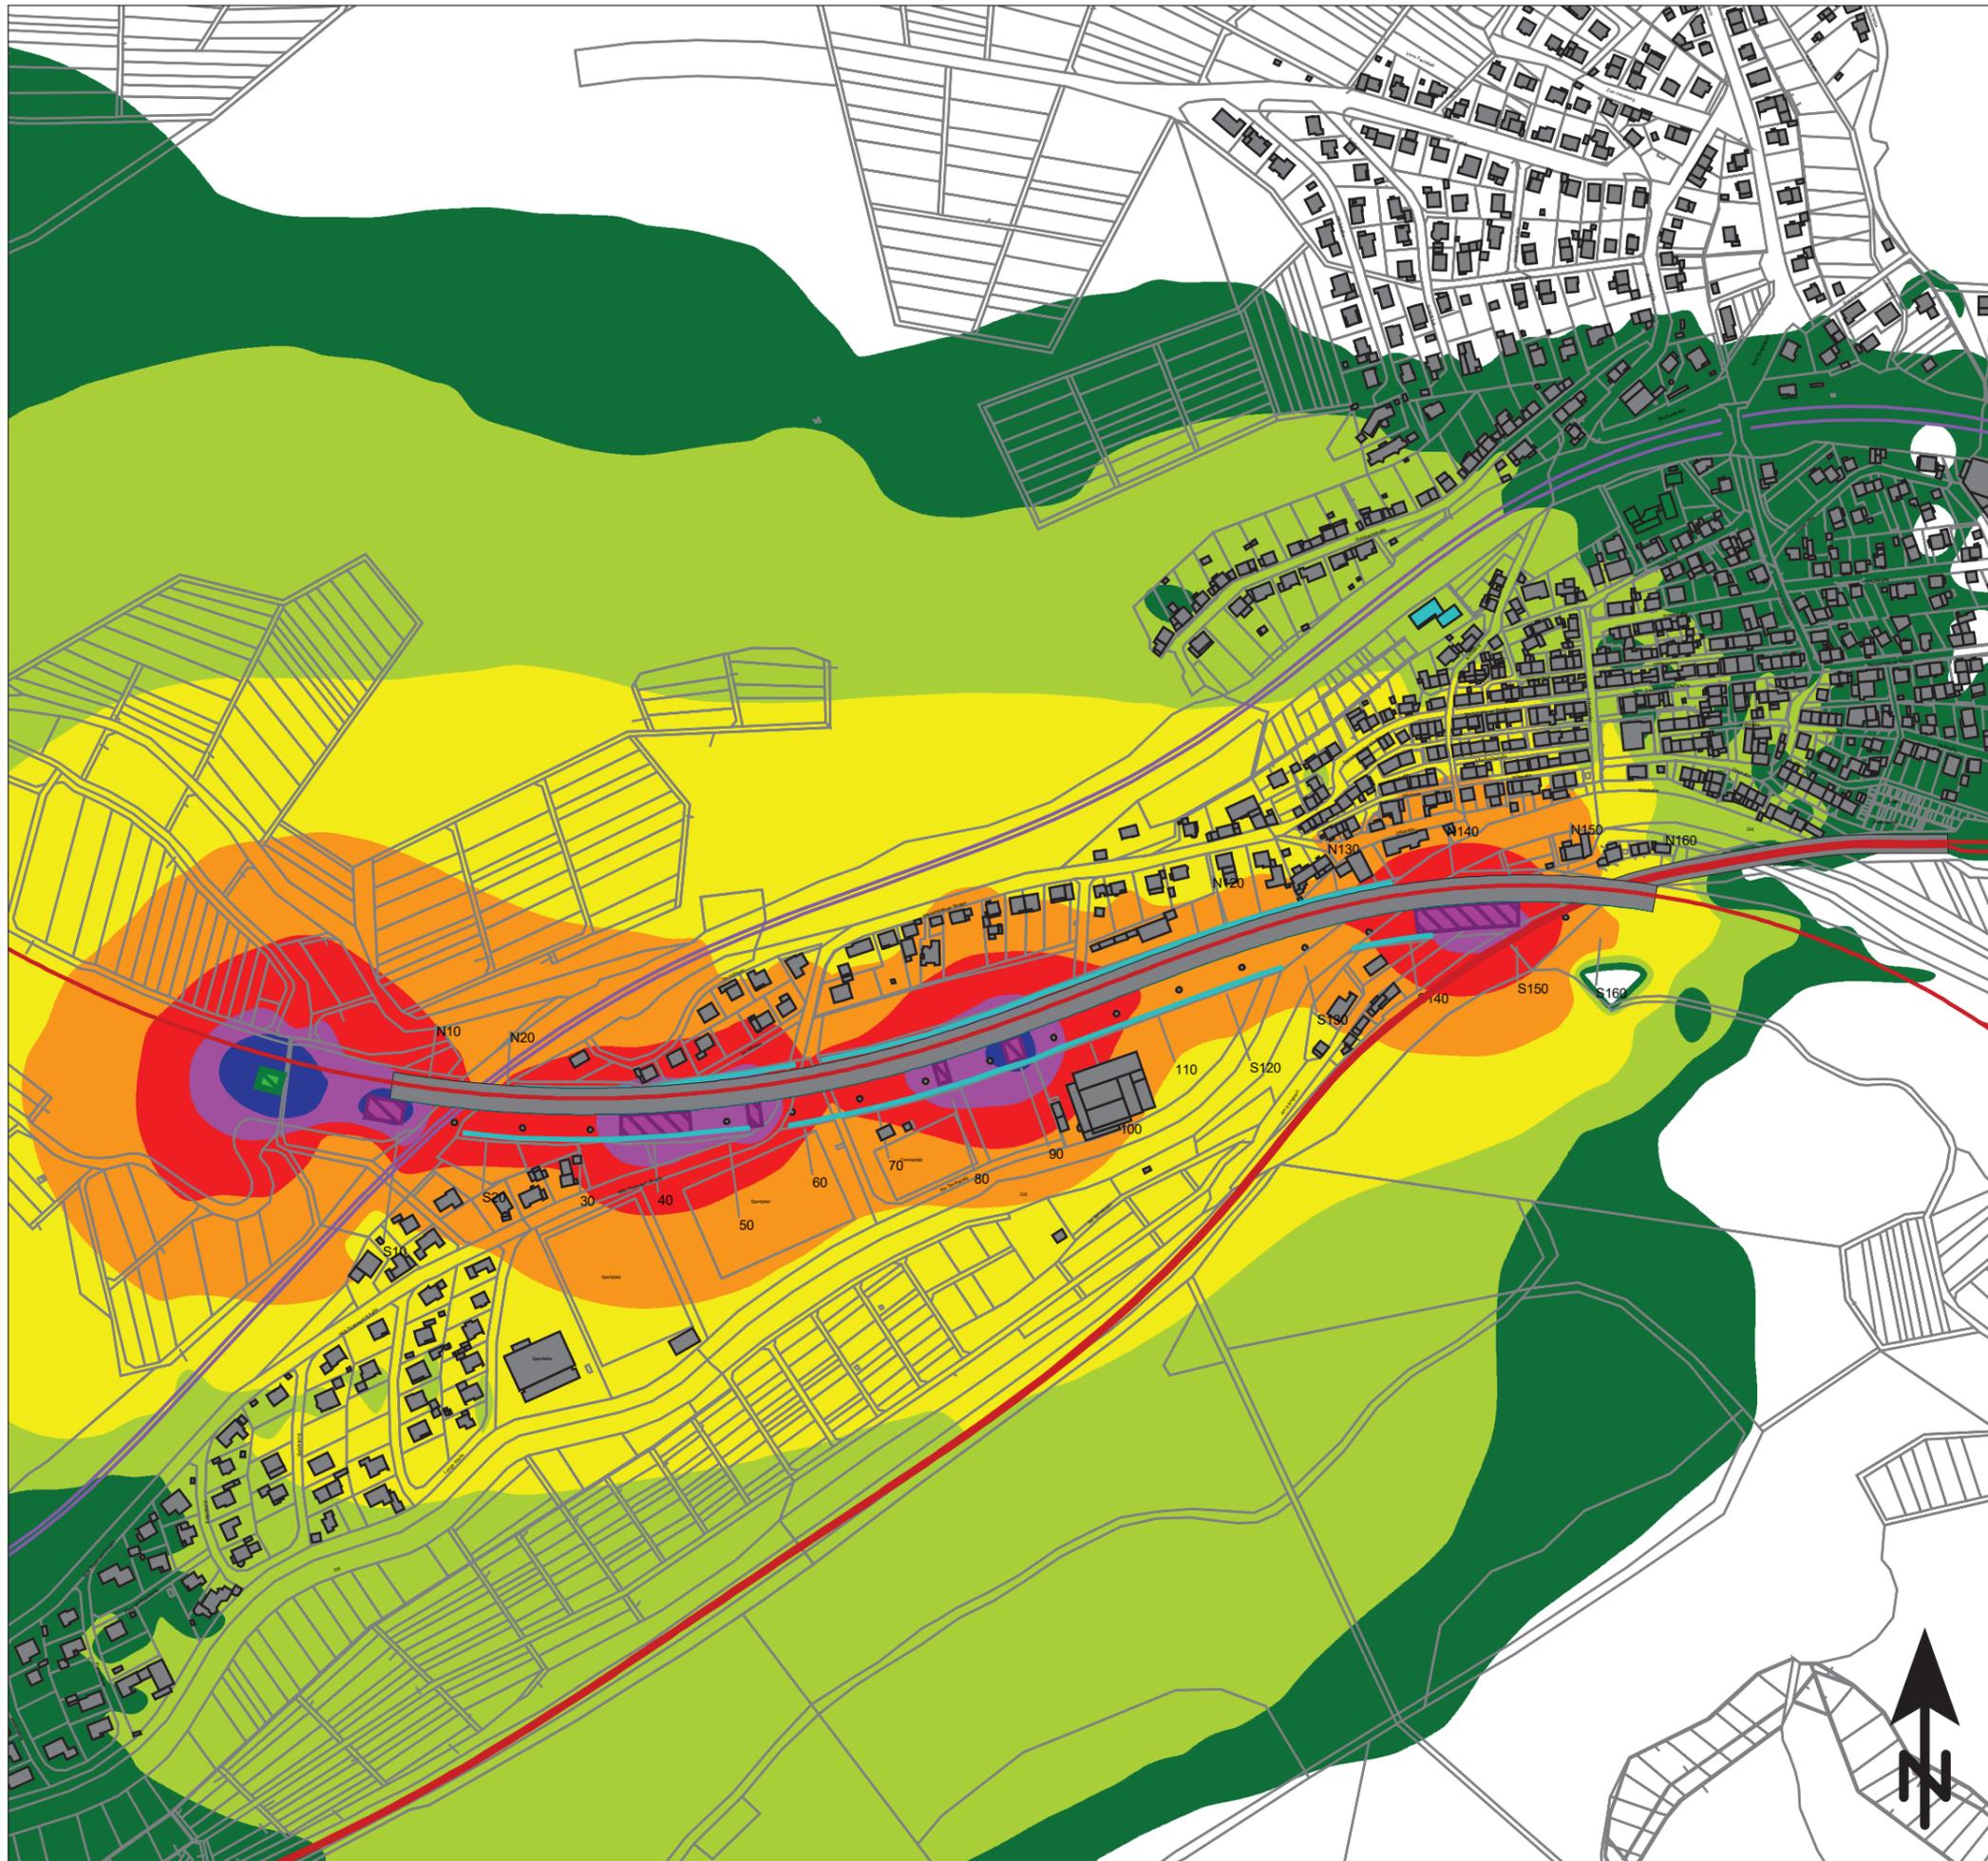

KREBS + KIEFER
FRITZ AG

Hilpertstraße 20
64695 Darmstadt
Telefon (06151) 885-383
www.kuk.de

27.04.2018; Bericht Nr.20178246-ABS-1

Hessen Mobil Straßen- und Verkehrsmanagement Dillenburg
Talbrücke Sechshelden

- SCHALLIMMISSIONSPLAN -
BAUPHASE 1 REPRÄSENTATIVER SCHNITT 05



- Emission Schiene
- Emission Straße
- Baustraßen
- dauerhafte BE-Flächen
- Brecheranlage
- BE-Fläche im repräsentativen Schnitt

■ Gebäude mit Überschreitung des Immissionsrichtwertes unter Berücksichtigung der Vorbelastung

Überschreitungen
 der unter Berücksichtigung der Vorbelastung durch Verkehrslärm korrigierten Immissionsrichtwerte der AVV Baulärm

0 <	<= 0 dB(A)
5 <	<= 5 dB(A)
10 <	<= 10 dB(A)
15 <	<= 15 dB(A)
20 <	<= 20 dB(A)
25 <	<= 25 dB(A)

Maßstab 1:5000

0 50 100 150 200 250 m


KREBS+KIEFER
FRITZ AG

Hilpertstraße 20
64695 Darmstadt
Telefon (06151) 885-383
www.kuk.de

27.04.2018; Bericht Nr.20178246-ABS-1

Hessen Mobil Straßen- und Verkehrsmanagement Dillenburg
Talbrücke Sechshelden

- KONFLIKTKARTE -
 Überschreitung der Richtwerte mit Berücksichtigung der Vorbelastung nach Vorgaben von Hessen Mobil im repräsentativen Schnitt 05

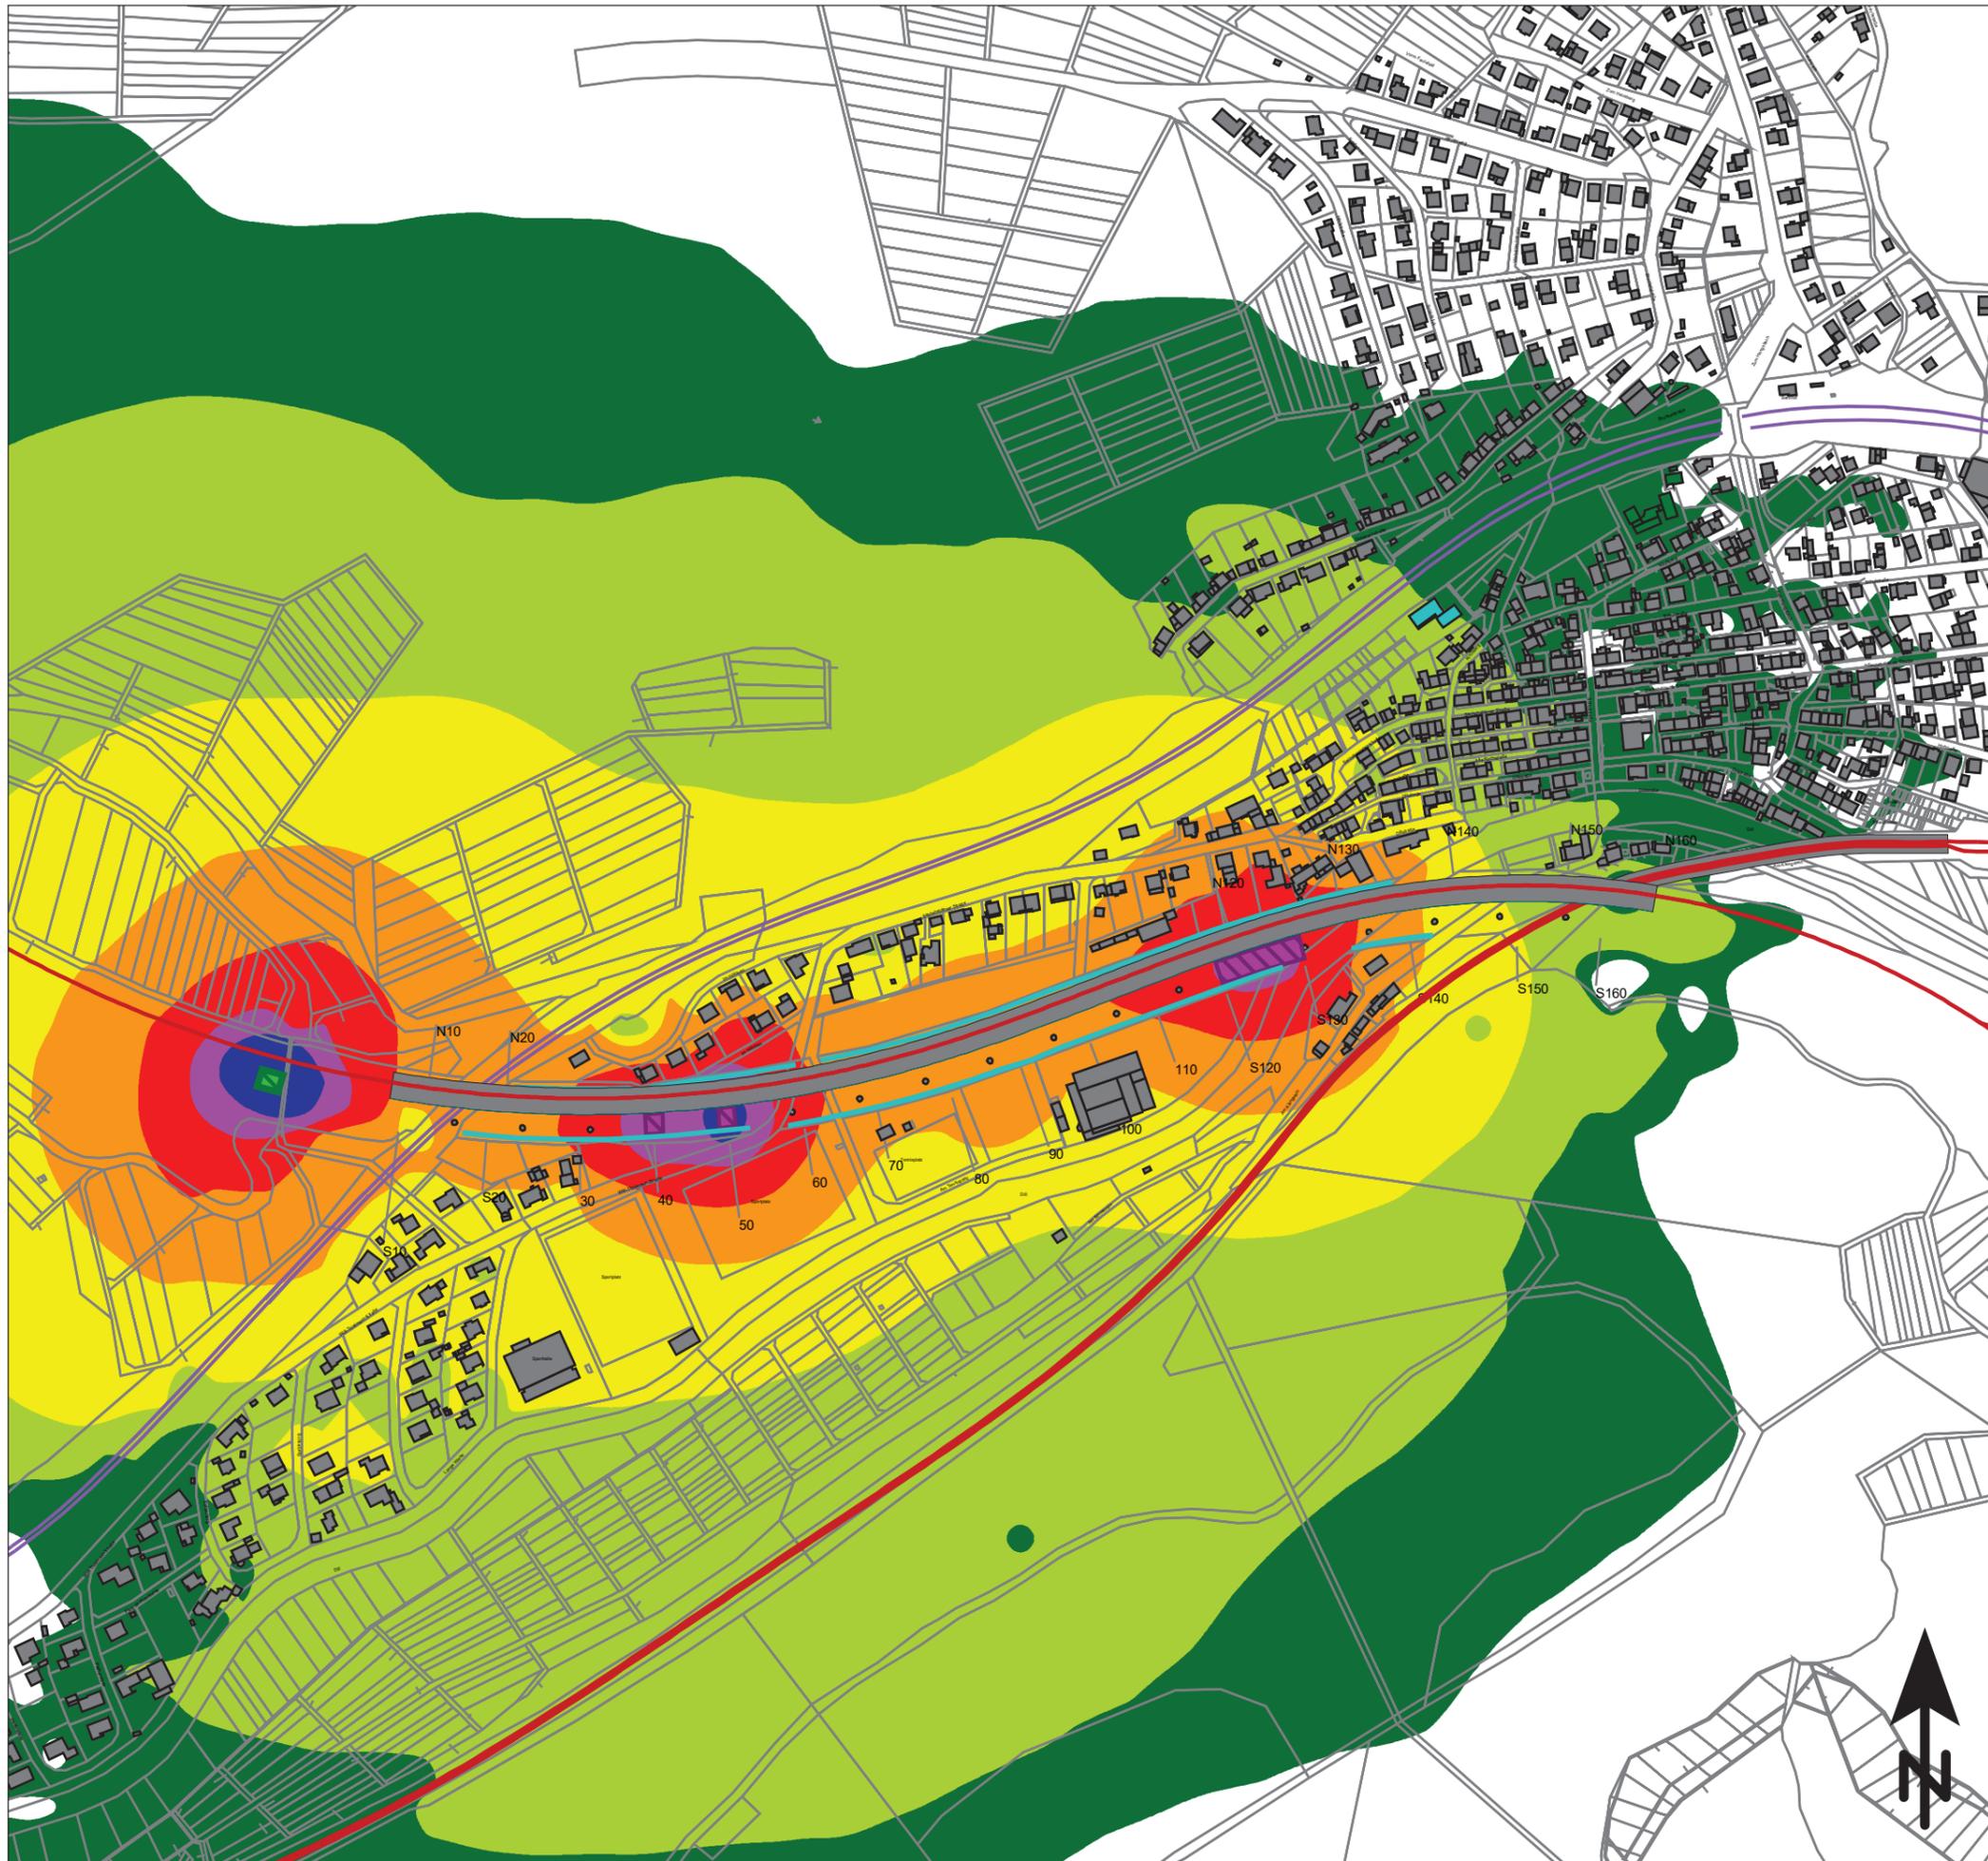

- Emission Schiene
- Emission Straße
- Baustraßen
- dauerhafte BE-Flächen
- Brecheranlage
- BE-Fläche im repräsentativen Schnitt

Beurteilungspegel
Baulärm, beurteilt nach AVV Baulärm

- = 50 dB(A)
- = 55 dB(A): IRW (vorwiegend Wohnen)
- = 60 dB(A): IRW (gemischte Nutzung)
- = 65 dB(A): IRW (vorwiegend Anlagen)
- = 70 dB(A)
- = 75 dB(A)
- = 80 dB(A)

Maßstab 1:5000

0 50 100 150 200 250 m





KREBS + KIEFER
FRITZ AG

Hilpertstraße 20
64695 Darmstadt
Telefon (06151) 885-383
www.kuk.de

27.04.2018; Bericht Nr.20178246-ABS-1

Hessen Mobil Straßen- und Verkehrsmanagement Dillenburg
Talbrücke Sechshelden

- SCHALLIMMISSIONSPLAN -
BAUPHASE 1 REPRÄSENTATIVER SCHNITT 06

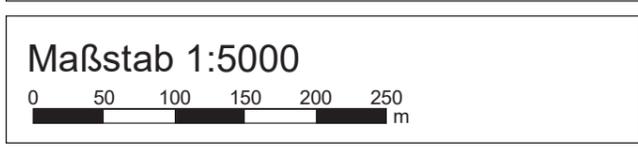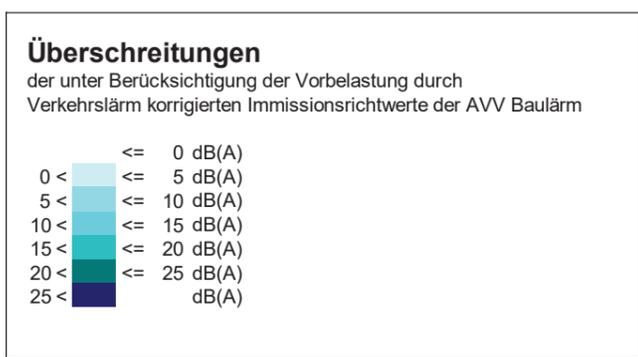
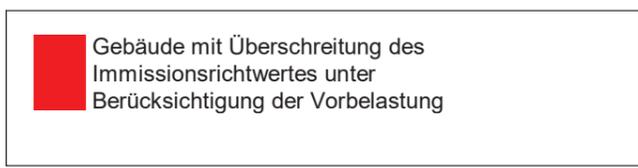
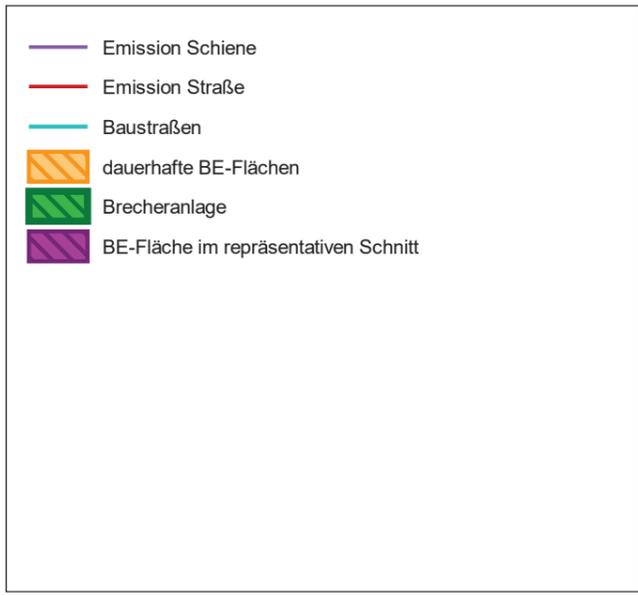


KREBS+KIEFER
FRITZ AG
 Hilpertstraße 20
 64695 Darmstadt
 Telefon (06 15 1) 885-383
 www.kuk.de

27.04.2018; Bericht Nr.20178246-ABS-1

Hessen Mobil Straßen- und Verkehrsmanagement Dillenburg
Talbrücke Sechshelden

- KONFLIKTKARTE -
 Überschreitung der Richtwerte mit Berücksichtigung der Vorbelastung nach Vorgaben von Hessen Mobil im repräsentativen Schnitt 06

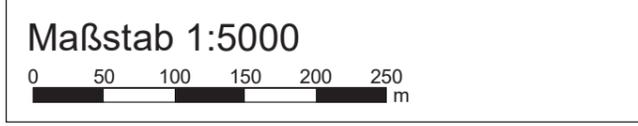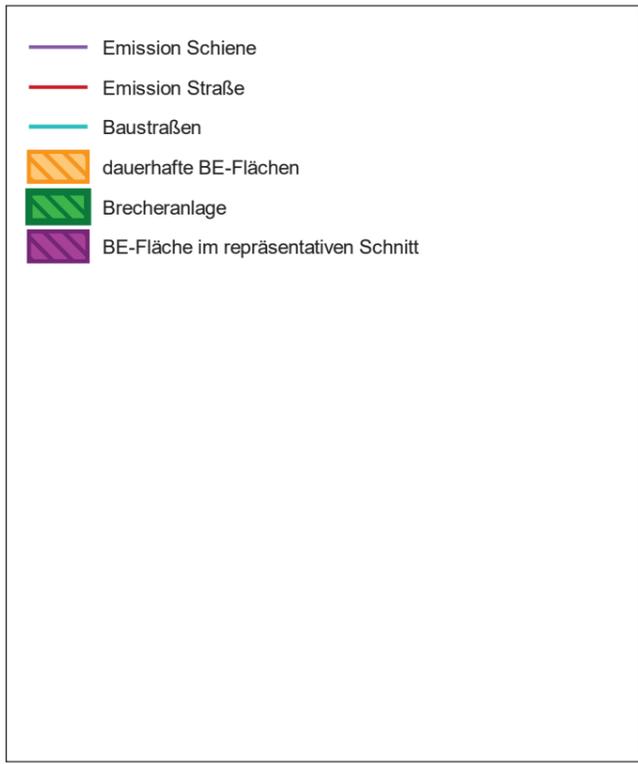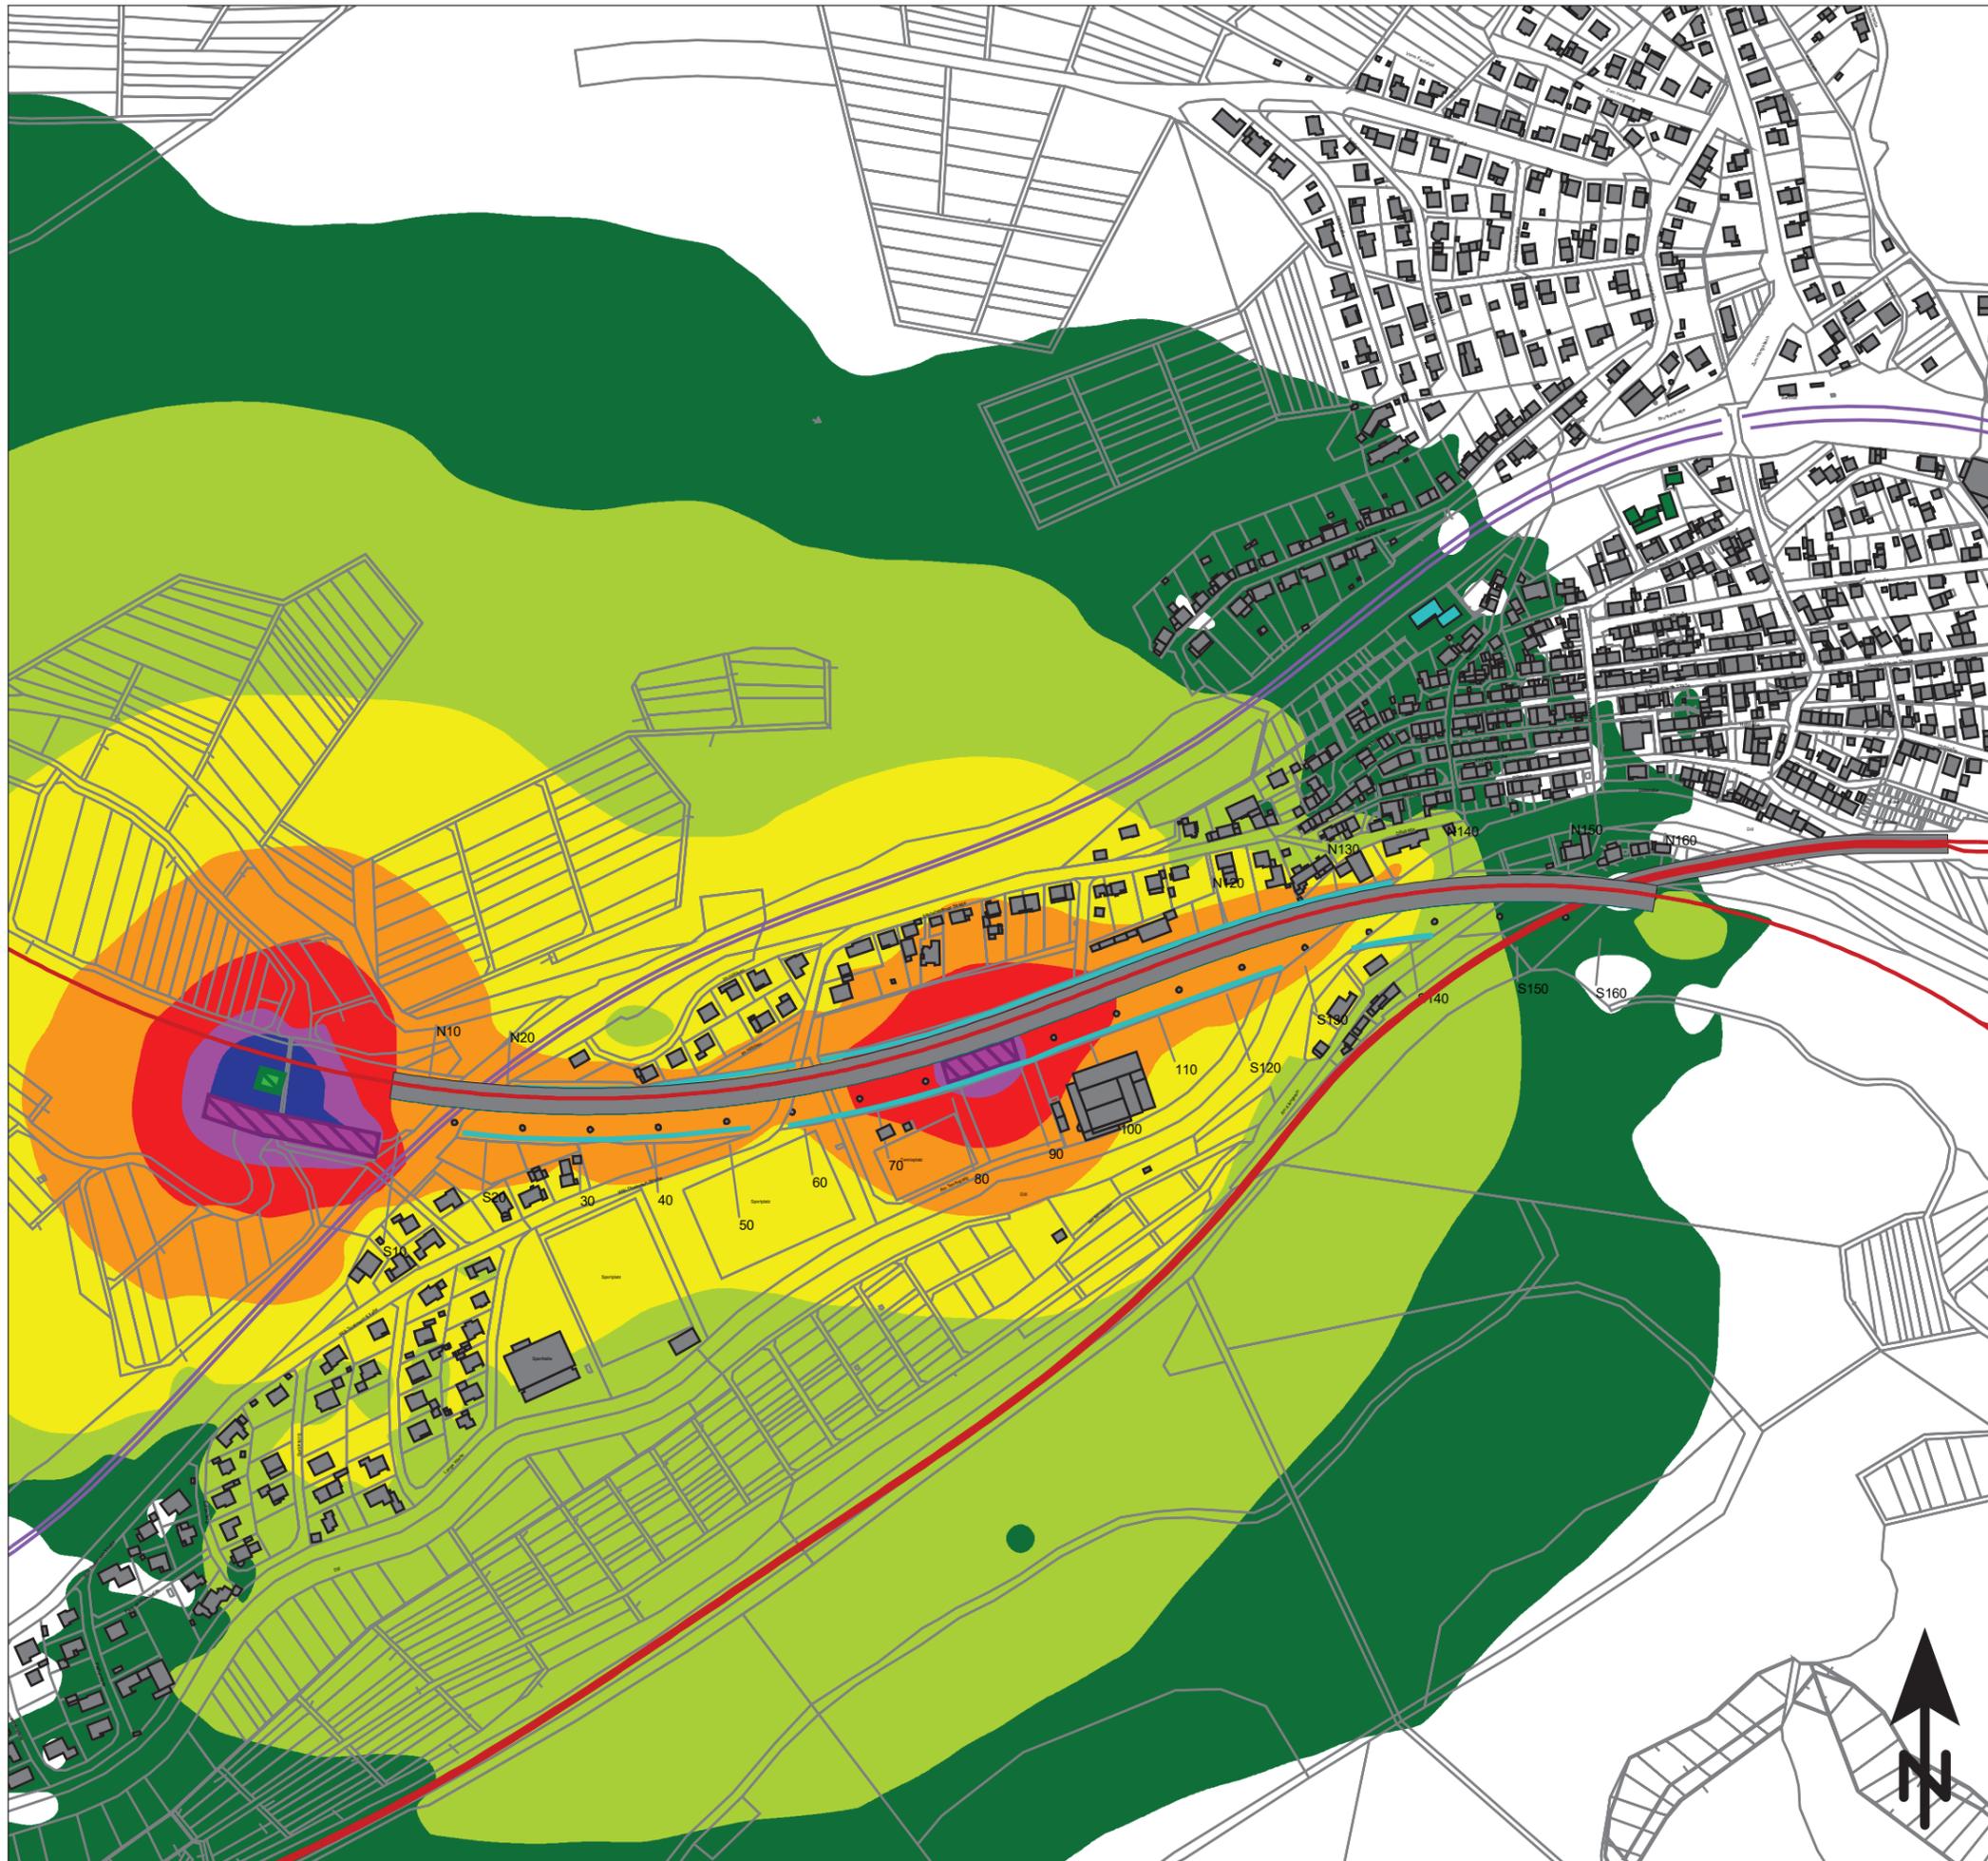


KREBS + KIEFER
FRITZ AG

Hilpertstraße 20
64695 Darmstadt
Telefon (06151) 885-383
www.kuk.de

27.04.2018; Bericht Nr.20178246-ABS-1

Hessen Mobil Straßen- und Verkehrsmanagement Dillenburg
Talbrücke Sechshelden

- SCHALLIMMISSIONSPLAN -
BAUPHASE 1 REPRÄSENTATIVER SCHNITT 07

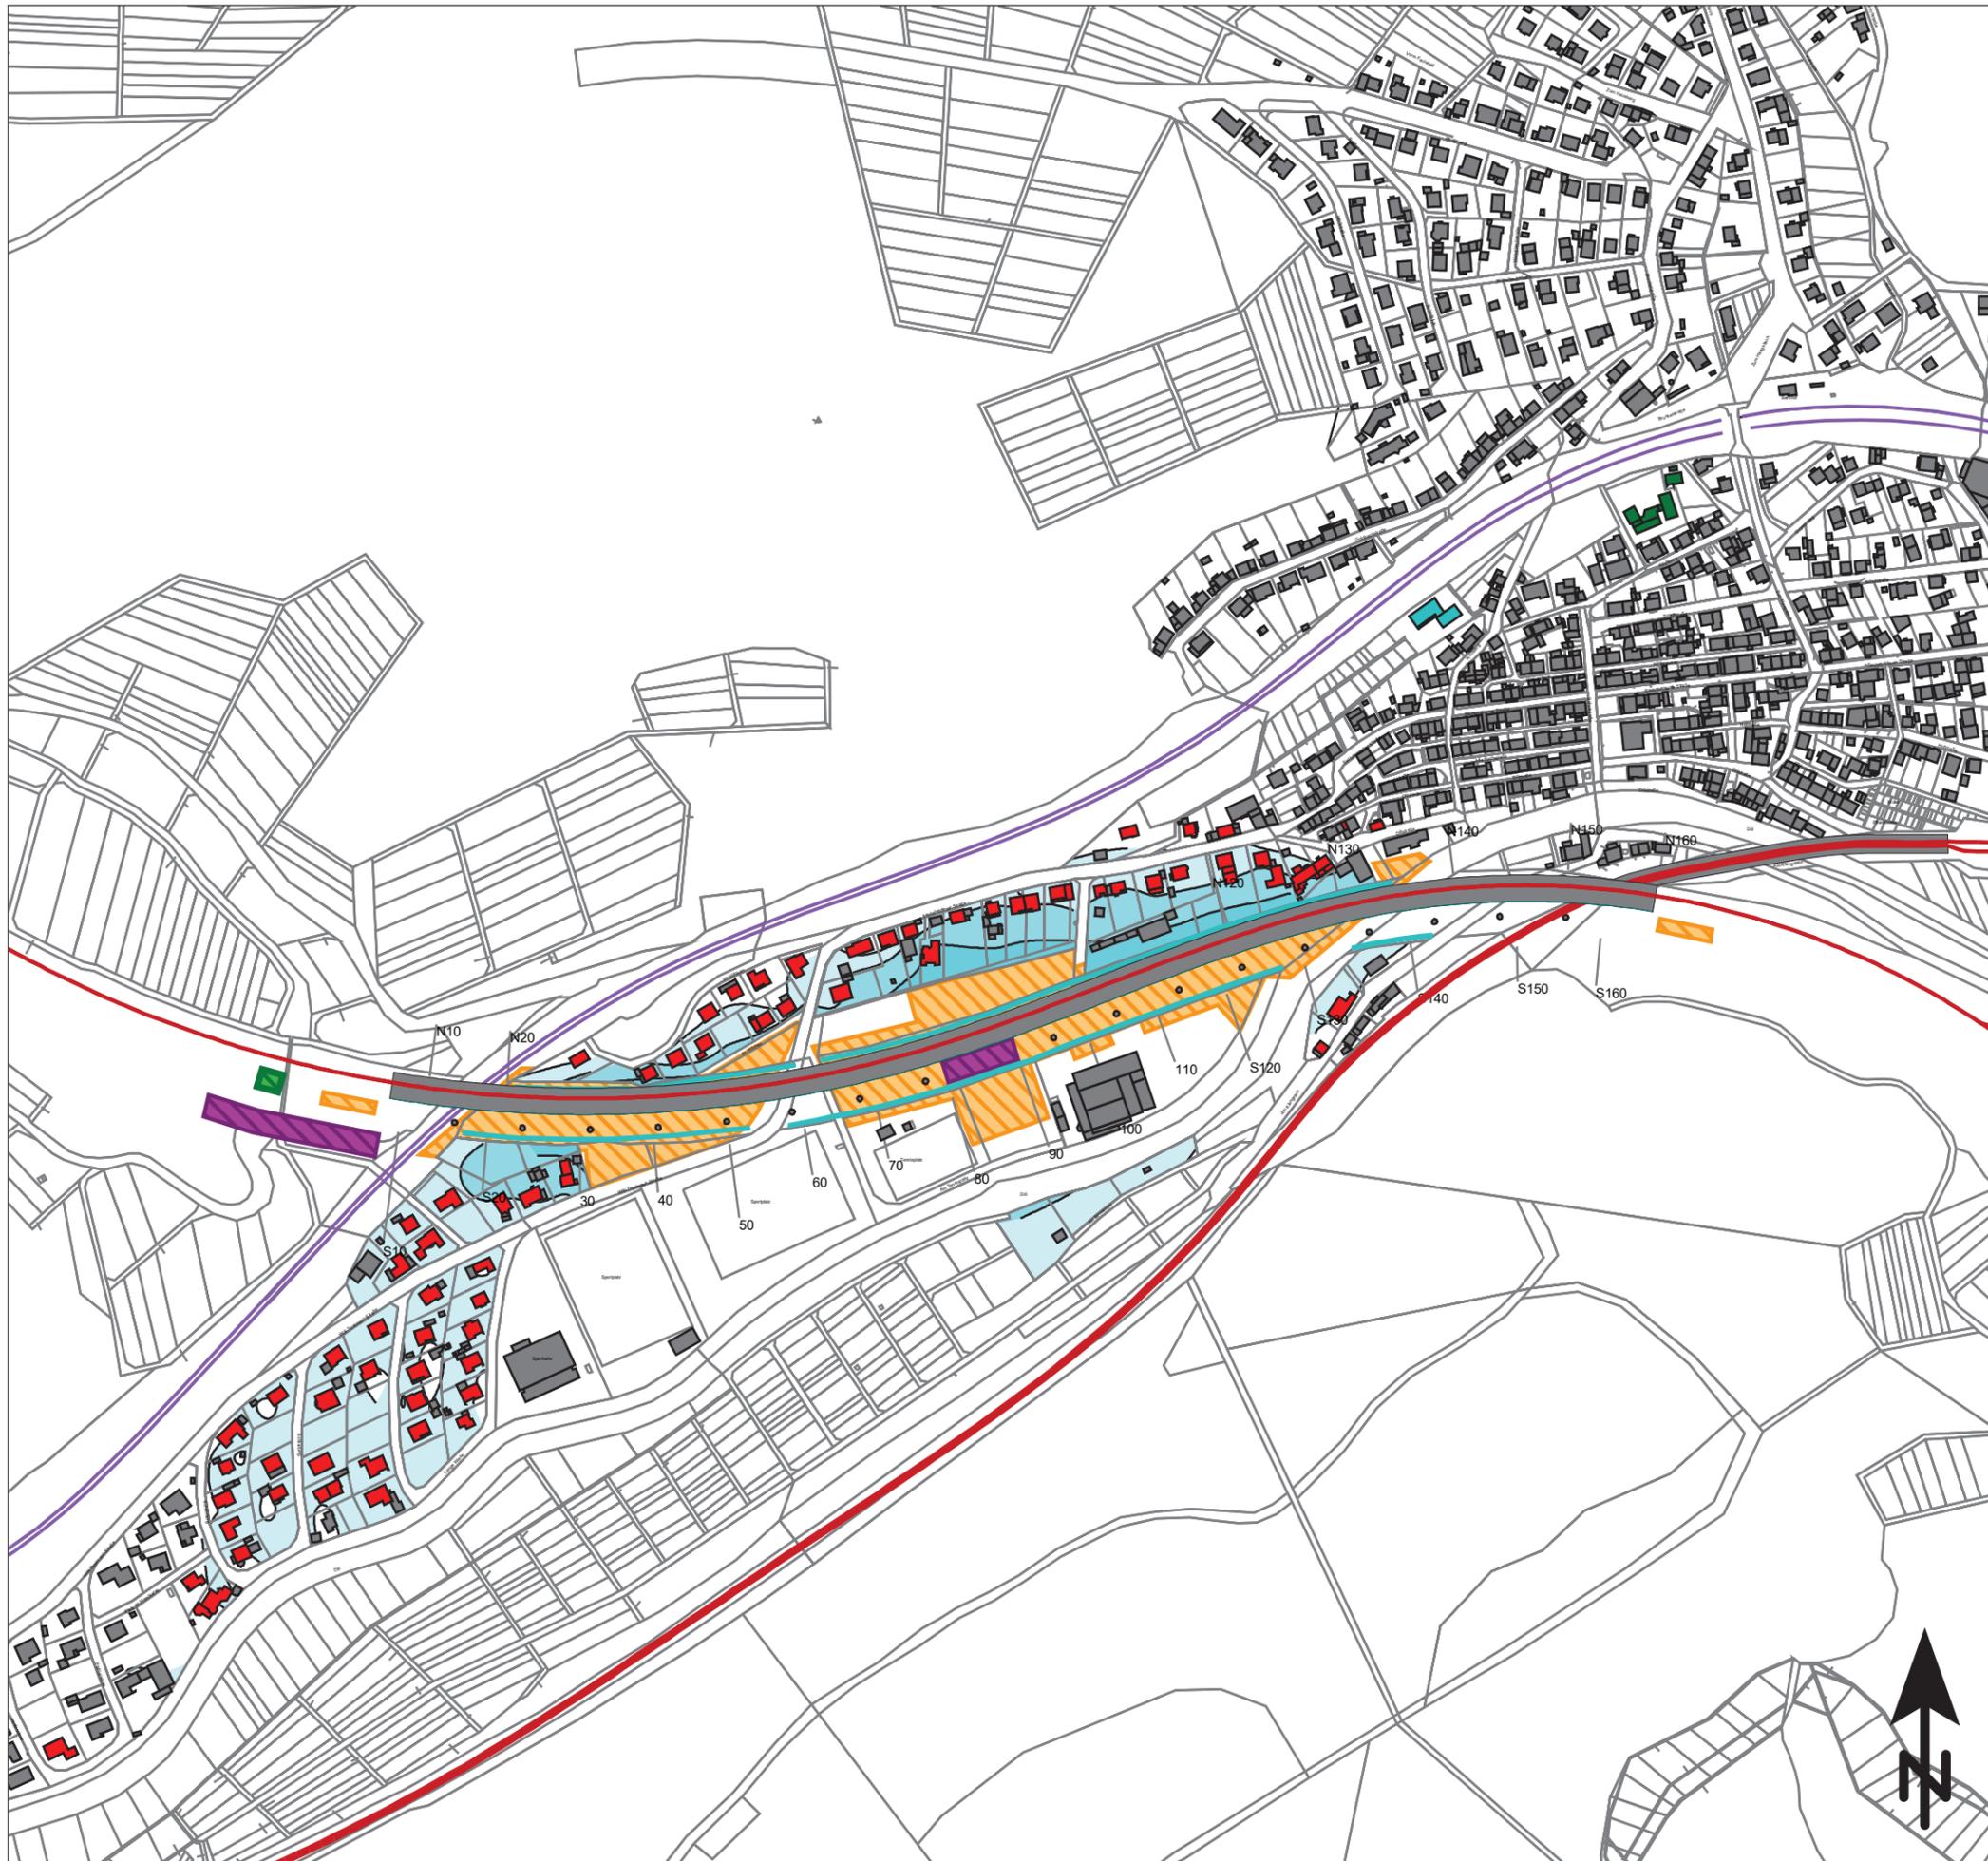

- Emission Schiene
- Emission Straße
- Baustraßen
- dauerhafte BE-Flächen
- Brecheranlage
- BE-Fläche im repräsentativen Schnitt

■ Gebäude mit Überschreitung des Immissionsrichtwertes unter Berücksichtigung der Vorbelastung

Überschreitungen
 der unter Berücksichtigung der Vorbelastung durch Verkehrslärm korrigierten Immissionsrichtwerte der AVV Baulärm

	<=	0 dB(A)
0 <	<=	5 dB(A)
5 <	<=	10 dB(A)
10 <	<=	15 dB(A)
15 <	<=	20 dB(A)
20 <	<=	25 dB(A)
25 <		dB(A)

Maßstab 1:5000

0 50 100 150 200 250 m


KREBS+KIEFER
FRITZ AG

Hilpertstraße 20
64695 Darmstadt
Telefon (06 15 1) 885-383
www.kuk.de

27.04.2018; Bericht Nr.20178246-ABS-1

Hessen Mobil Straßen- und Verkehrsmanagement Dillenburg
Talbrücke Sechshelden

- KONFLIKTKARTE -
 Überschreitung der Richtwerte mit Berücksichtigung der Vorbelastung nach Vorgaben von Hessen Mobil im repräsentativen Schnitt 07

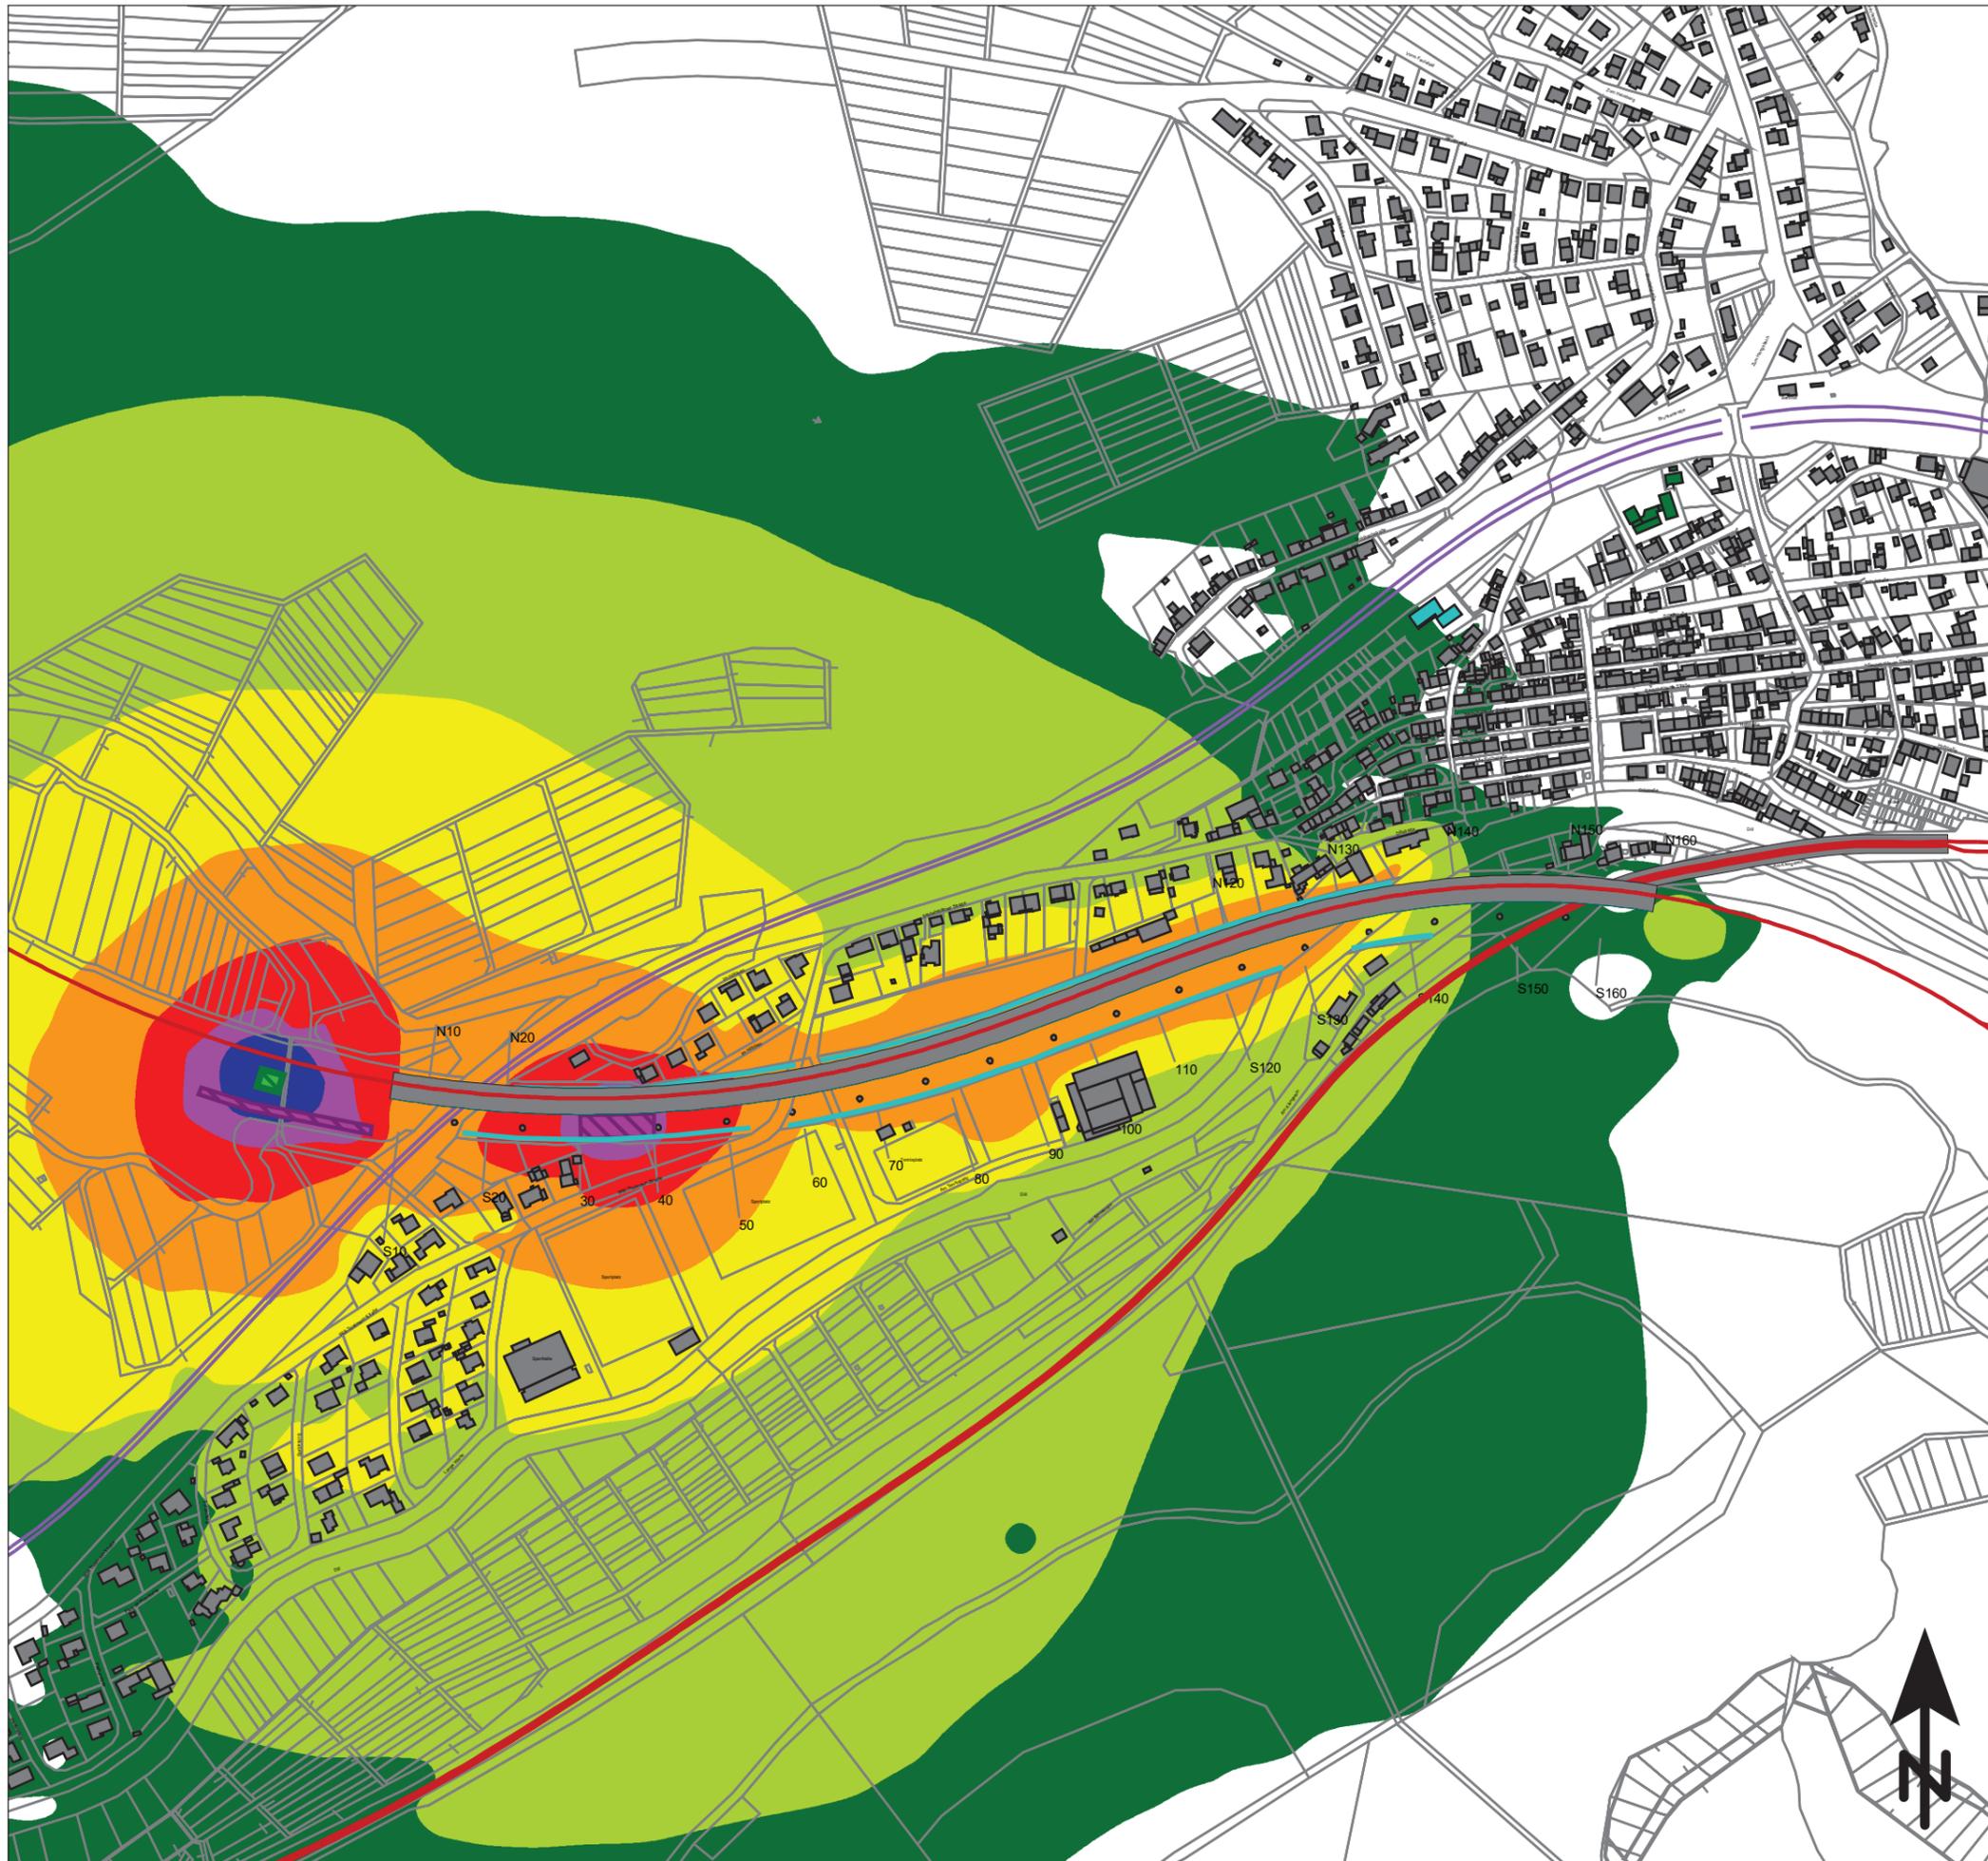

- Emission Schiene
- Emission Straße
- Baustraßen
- dauerhafte BE-Flächen
- Brecheranlage
- BE-Fläche im repräsentativen Schnitt

Beurteilungspegel
Baulärm, beurteilt nach AVV Baulärm

- = 50 dB(A)
- = 55 dB(A): IRW (vorwiegend Wohnen)
- = 60 dB(A): IRW (gemischte Nutzung)
- = 65 dB(A): IRW (vorwiegend Anlagen)
- = 70 dB(A)
- = 75 dB(A)
- = 80 dB(A)

Maßstab 1:5000

0 50 100 150 200 250 m

KREBS+KIEFER
FRITZ AG

Hilpertstraße 20
64695 Darmstadt
Telefon (06151) 885-383
www.kuk.de

27.04.2018; Bericht Nr.20178246-ABS-1

Hessen Mobil Straßen- und Verkehrsmanagement Dillenburg
Talbrücke Sechshelden

- SCHALLIMMISSIONSPLAN -
BAUPHASE 1 REPRÄSENTATIVER SCHNITT 08



- Emission Schiene
- Emission Straße
- Baustraßen
- dauerhafte BE-Flächen
- Brecheranlage
- BE-Fläche im repräsentativen Schnitt

■ Gebäude mit Überschreitung des Immissionsrichtwertes unter Berücksichtigung der Vorbelastung

Überschreitungen
 der unter Berücksichtigung der Vorbelastung durch Verkehrslärm korrigierten Immissionsrichtwerte der AVV Baulärm

0 <	<= 0 dB(A)
5 <	<= 5 dB(A)
10 <	<= 10 dB(A)
15 <	<= 15 dB(A)
20 <	<= 20 dB(A)
25 <	<= 25 dB(A)

Maßstab 1:5000

0 50 100 150 200 250 m


KREBS + KIEFER
FRITZ AG

Hilpertstraße 20
 64695 Darmstadt
 Telefon (06 15 1) 885-383
 www.kuk.de

27.04.2018; Bericht Nr.20178246-ABS-1

Hessen Mobil Straßen- und Verkehrsmanagement Dillenburg
Talbrücke Sechshelden

- KONFLIKTKARTE -
 Überschreitung der Richtwerte mit Berücksichtigung der Vorbelastung nach Vorgaben von Hessen Mobil im repräsentativen Schnitt 08

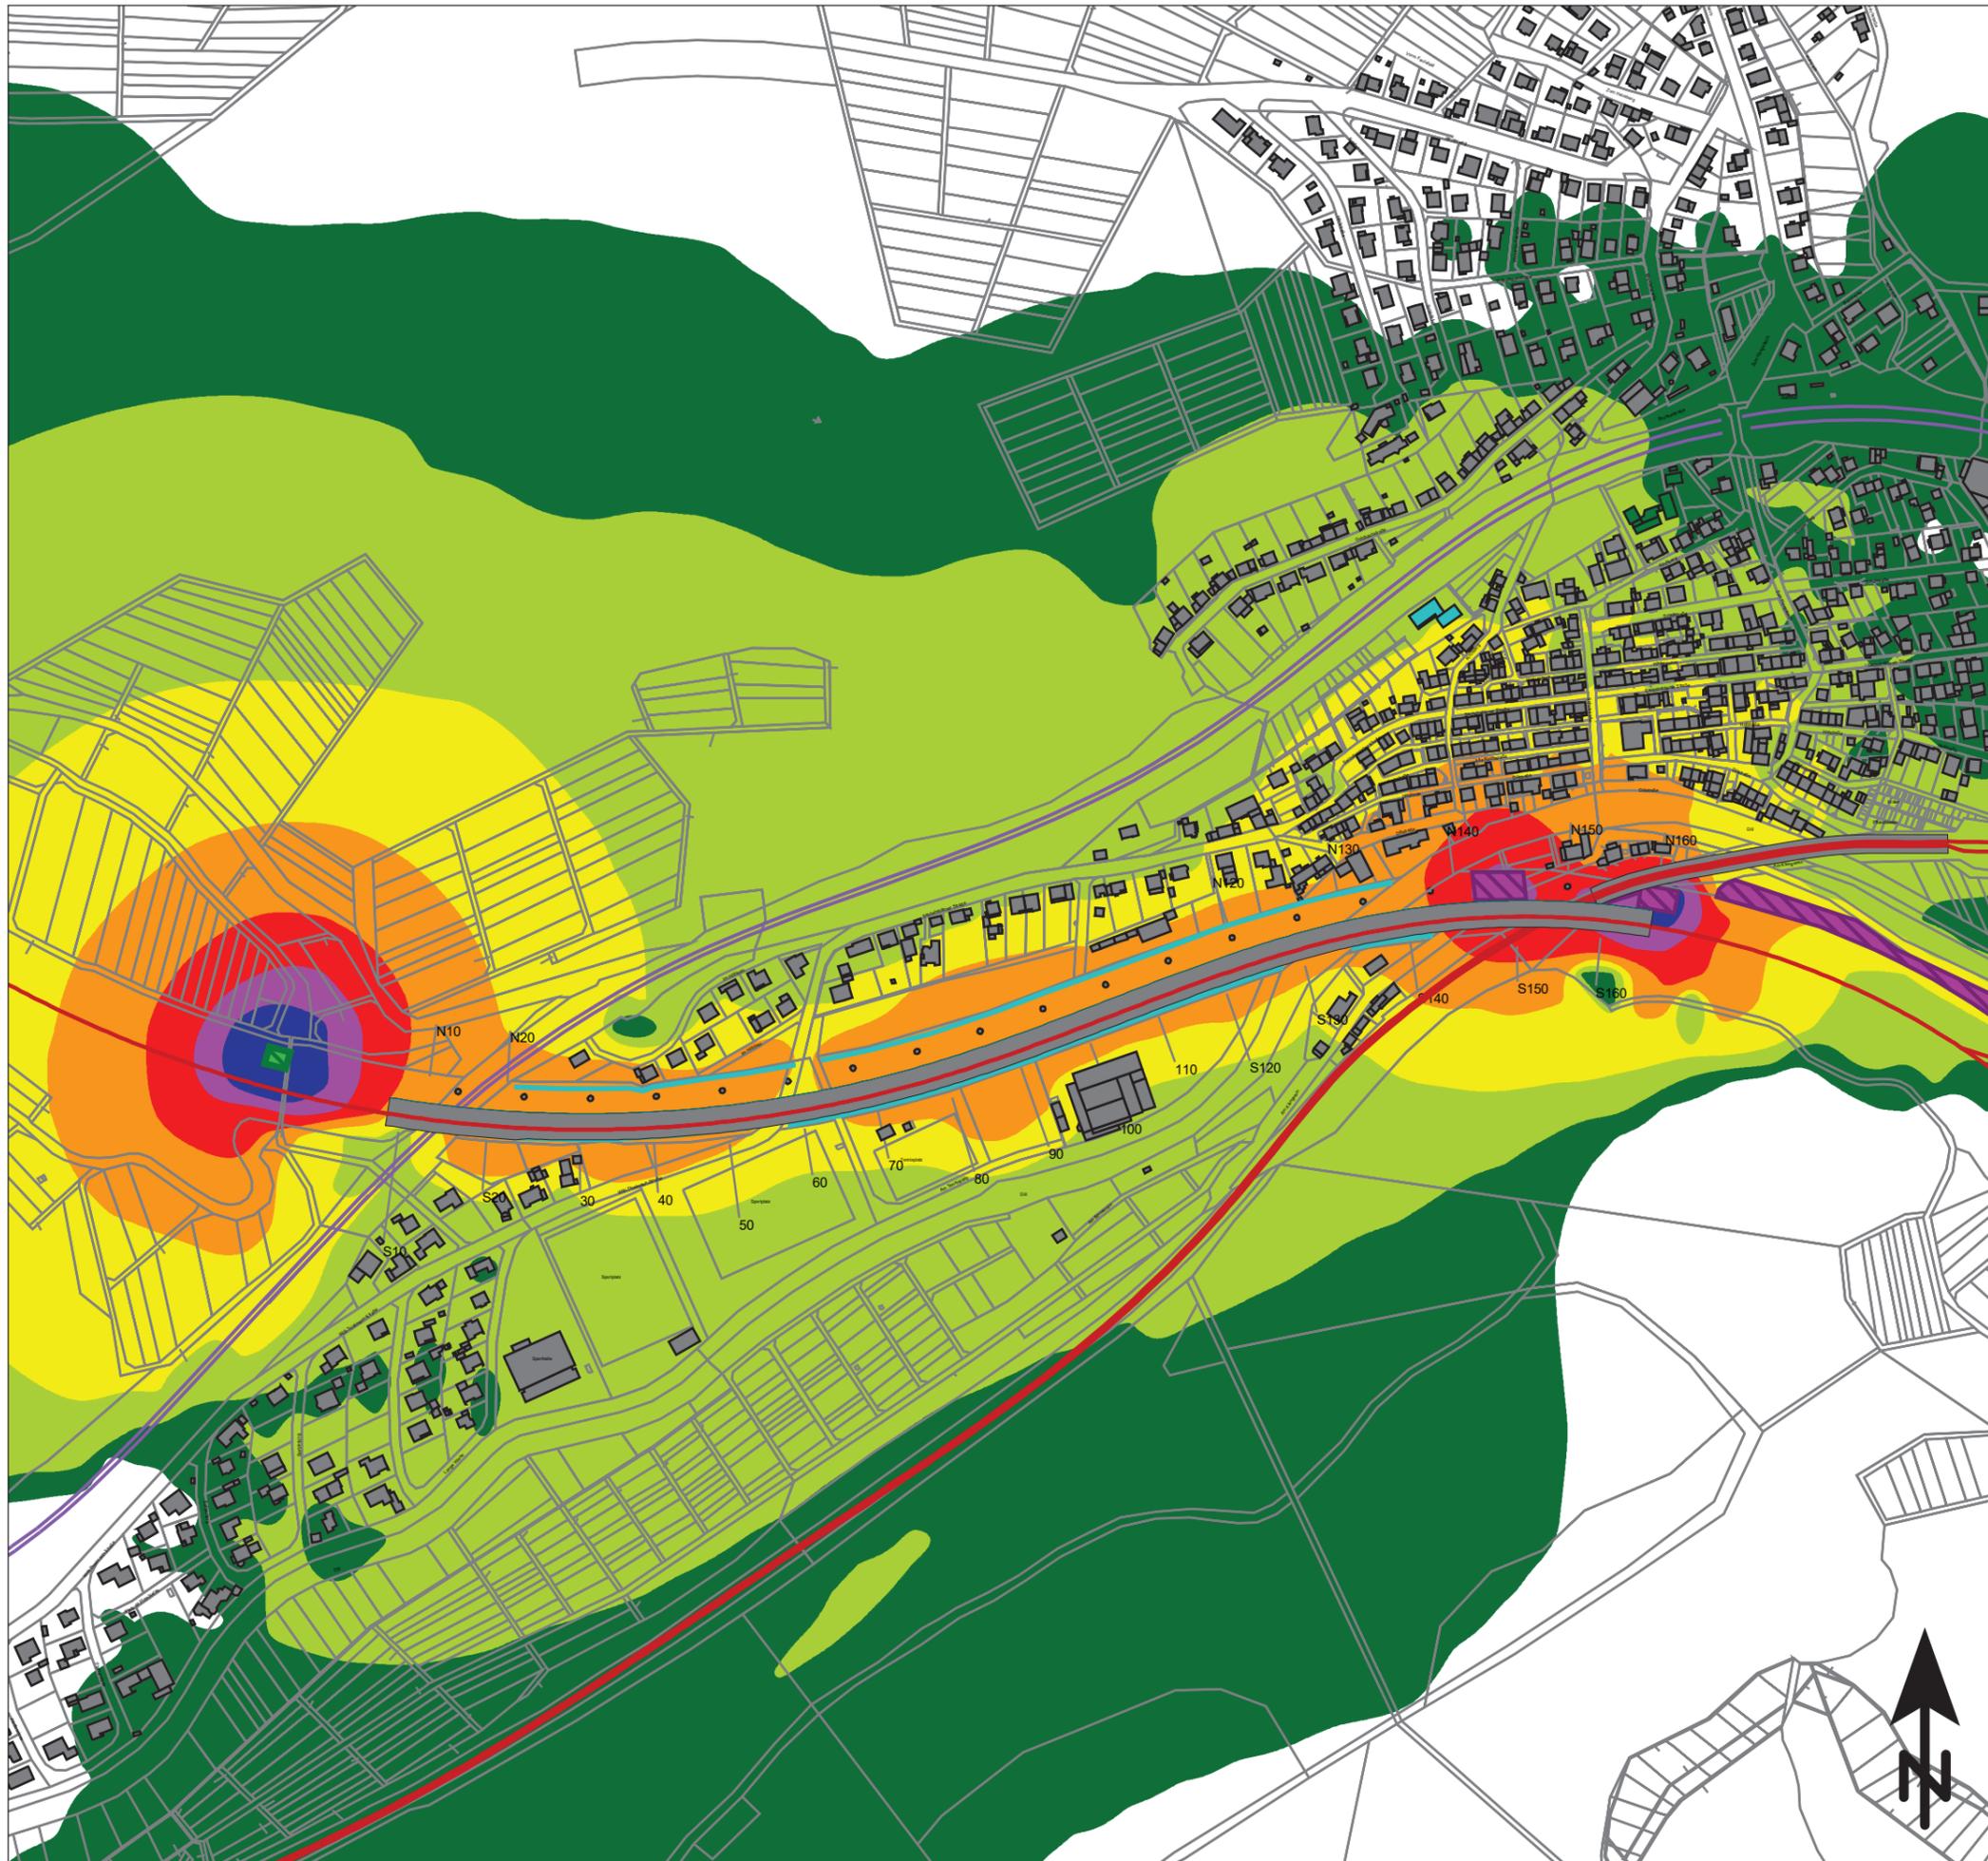

- Emission Schiene
- Emission Straße
- Baustraßen
- dauerhafte BE-Flächen
- Brecheranlage
- BE-Fläche im repräsentativen Schnitt

Beurteilungspegel
 Baulärm, beurteilt nach AVV Baulärm

- = 50 dB(A)
- = 55 dB(A): IRW (vorwiegend Wohnen)
- = 60 dB(A): IRW (gemischte Nutzung)
- = 65 dB(A): IRW (vorwiegend Anlagen)
- = 70 dB(A)
- = 75 dB(A)
- = 80 dB(A)

Maßstab 1:5000

0 50 100 150 200 250 m

KREBS + KIEFER
FRITZ AG

Hilpertstraße 20
 64695 Darmstadt
 Telefon (06151) 885-383
 www.kuk.de

27.04.2018; Bericht Nr.20178246-ABS-1

Hessen Mobil Straßen- und Verkehrsmanagement Dillenburg
Talbrücke Sechshelden

- SCHALLIMMISSIONSPLAN -
 BAUPHASE 2 REPRÄSENTATIVER SCHNITT 09



- Emission Schiene
- Emission Straße
- Baustraßen
- dauerhafte BE-Flächen
- Brecheranlage
- BE-Fläche im repräsentativen Schnitt

Gebäude mit Überschreitung des Immissionsrichtwertes unter Berücksichtigung der Vorbelastung

Überschreitungen
 der unter Berücksichtigung der Vorbelastung durch Verkehrslärm korrigierten Immissionsrichtwerte der AVV Baulärm

0 <	<= 0 dB(A)
5 <	<= 5 dB(A)
10 <	<= 10 dB(A)
15 <	<= 15 dB(A)
20 <	<= 20 dB(A)
25 <	<= 25 dB(A)

Maßstab 1:5000

0 50 100 150 200 250 m


KREBS+KIEFER
FRITZ AG

Hilpertstraße 20
64695 Darmstadt
Telefon (06 151) 885-383
www.kuk.de

27.04.2018; Bericht Nr.20178246-ABS-1

Hessen Mobil Straßen- und Verkehrsmanagement Dillenburg
Talbrücke Sechshelden

- KONFLIKTKARTE -
 Überschreitung der Richtwerte mit Berücksichtigung der Vorbelastung nach Vorgaben von Hessen Mobil im repräsentativen Schnitt 09

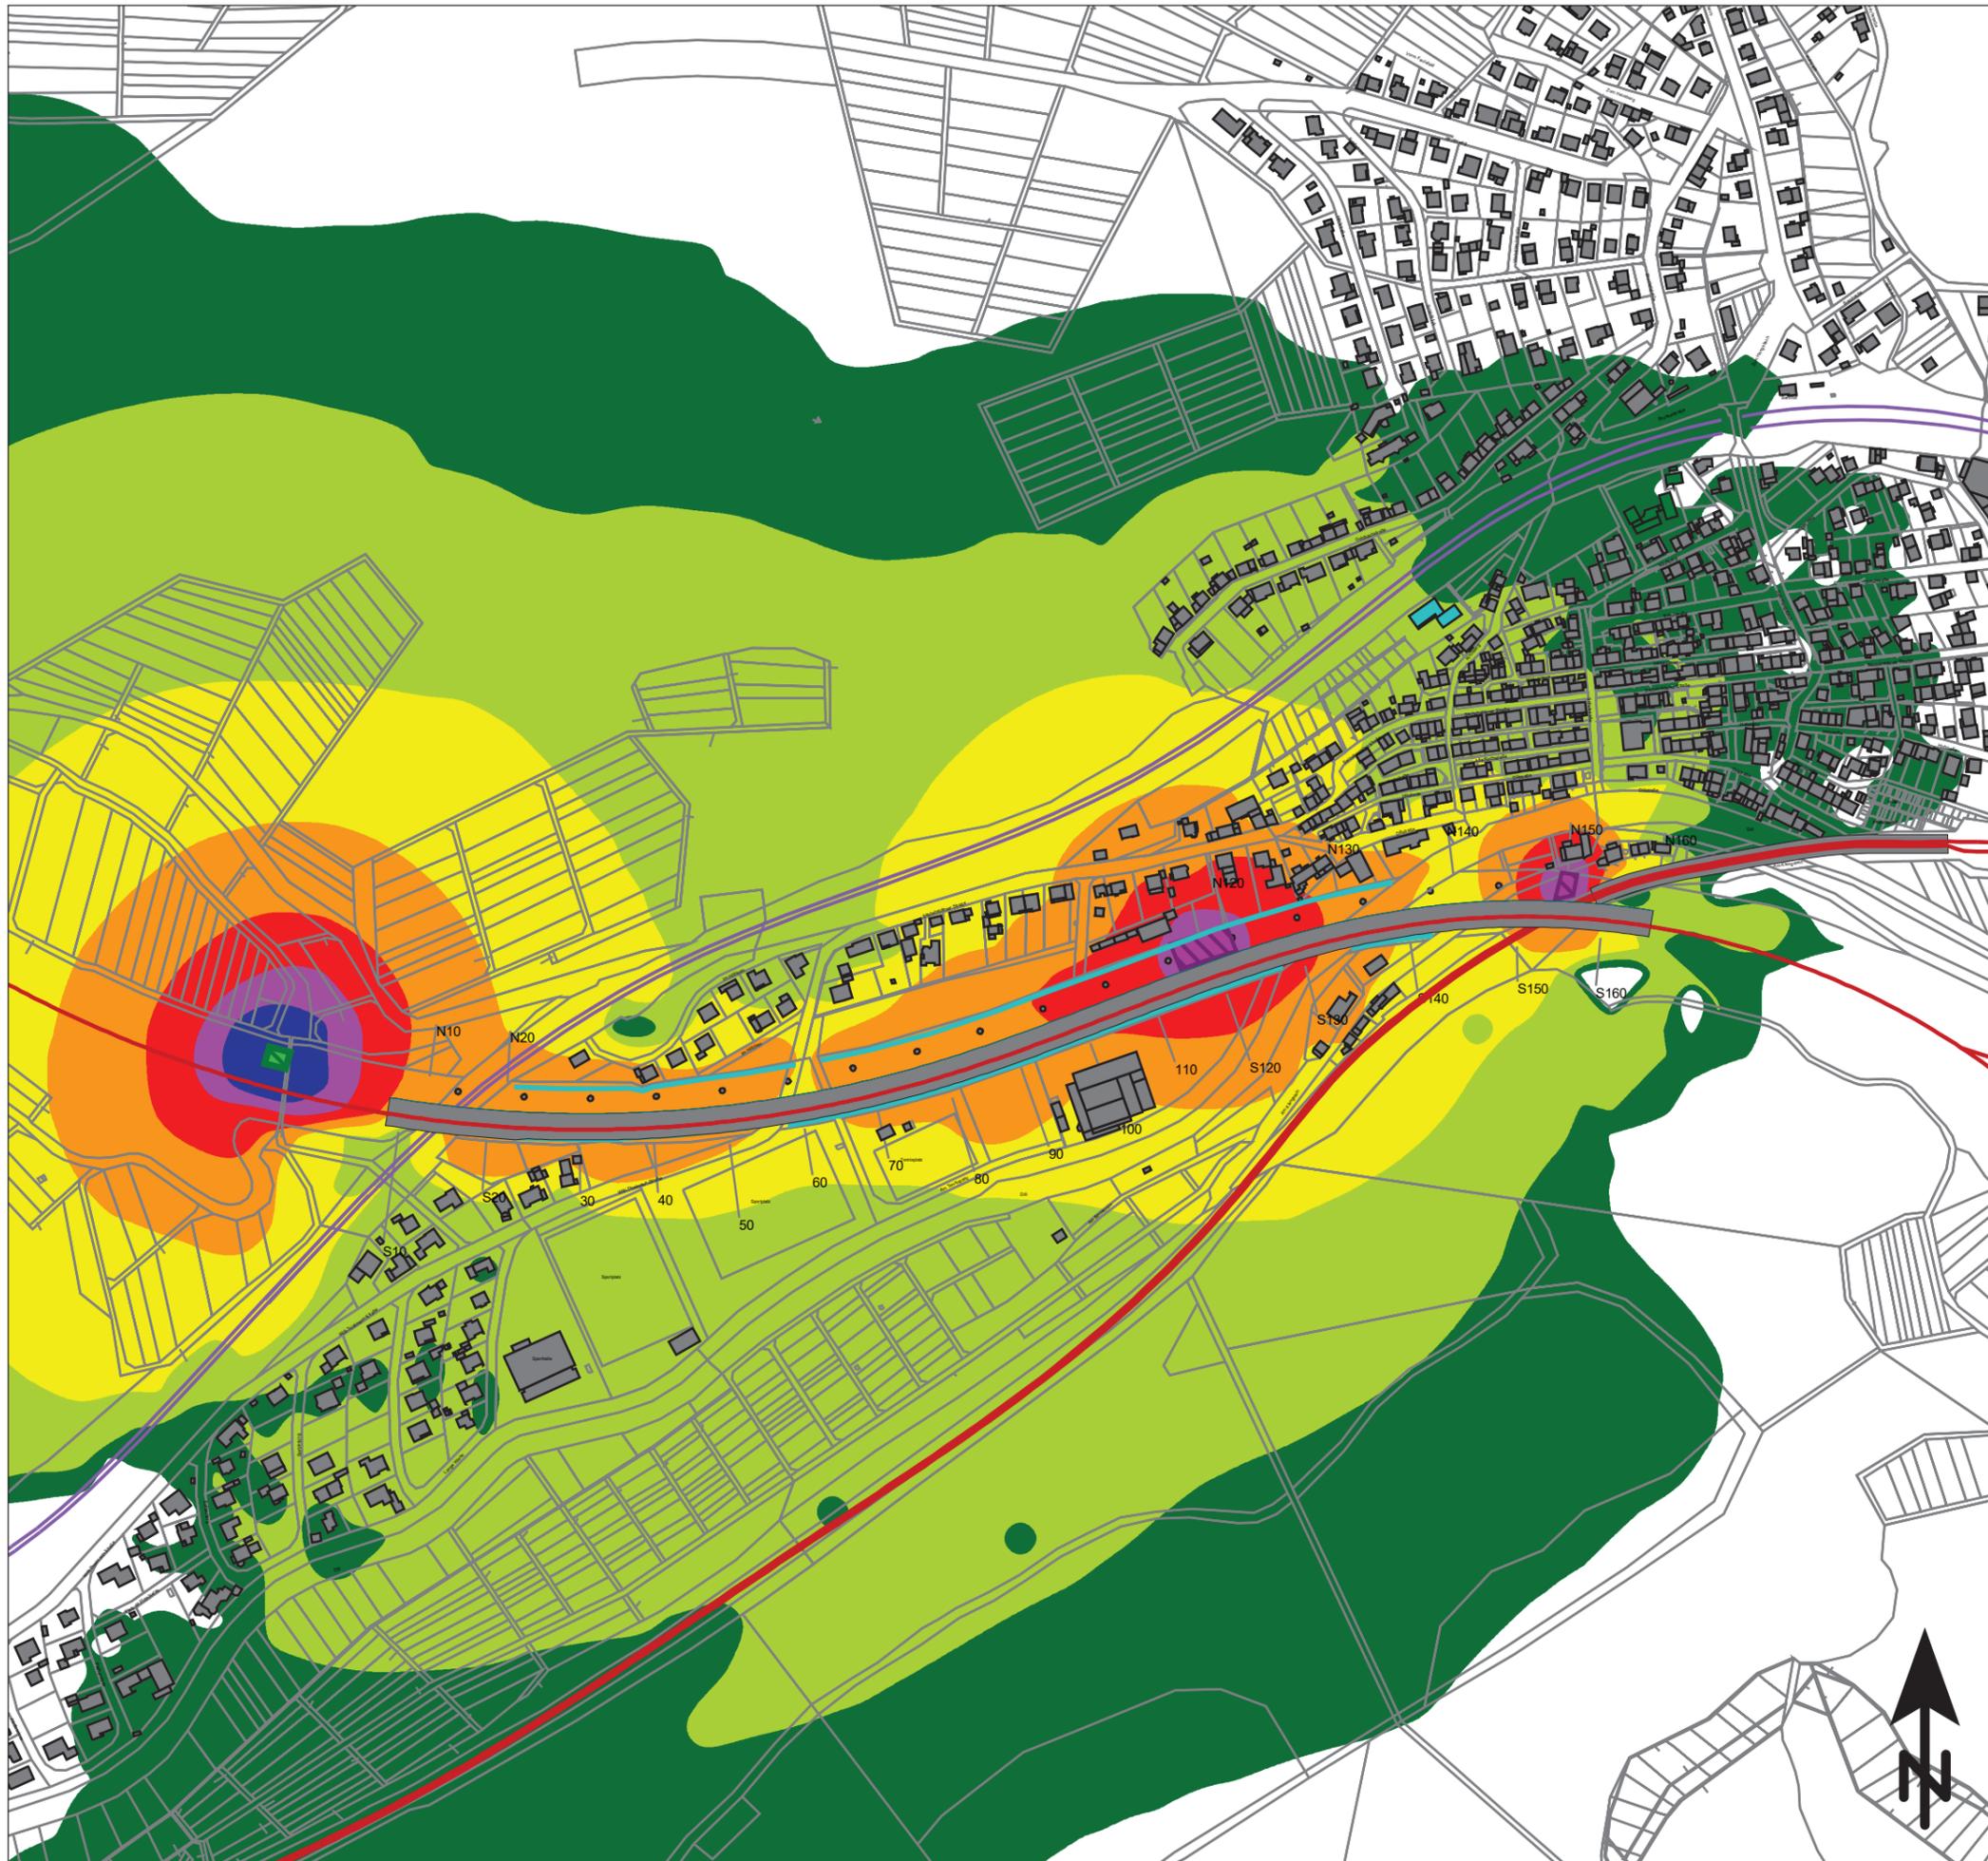

- Emission Schiene
- Emission Straße
- Baustraßen
- dauerhafte BE-Flächen
- Brecheranlage
- BE-Fläche im repräsentativen Schnitt

Beurteilungspegel
Baulärm, beurteilt nach AVV Baulärm

- = 50 dB(A)
- = 55 dB(A): IRW (vorwiegend Wohnen)
- = 60 dB(A): IRW (gemischte Nutzung)
- = 65 dB(A): IRW (vorwiegend Anlagen)
- = 70 dB(A)
- = 75 dB(A)
- = 80 dB(A)

Maßstab 1:5000


KREBS + KIEFER
FRITZ AG

Hilpertstraße 20
64695 Darmstadt
Telefon (06151) 885-383
www.kuk.de

27.04.2018; Bericht Nr.20178246-ABS-1

Hessen Mobil Straßen- und Verkehrsmanagement Dillenburg
Talbrücke Sechshelden

- SCHALLIMMISSIONSPLAN -
BAUPHASE 2 REPRÄSENTATIVER SCHNITT 10

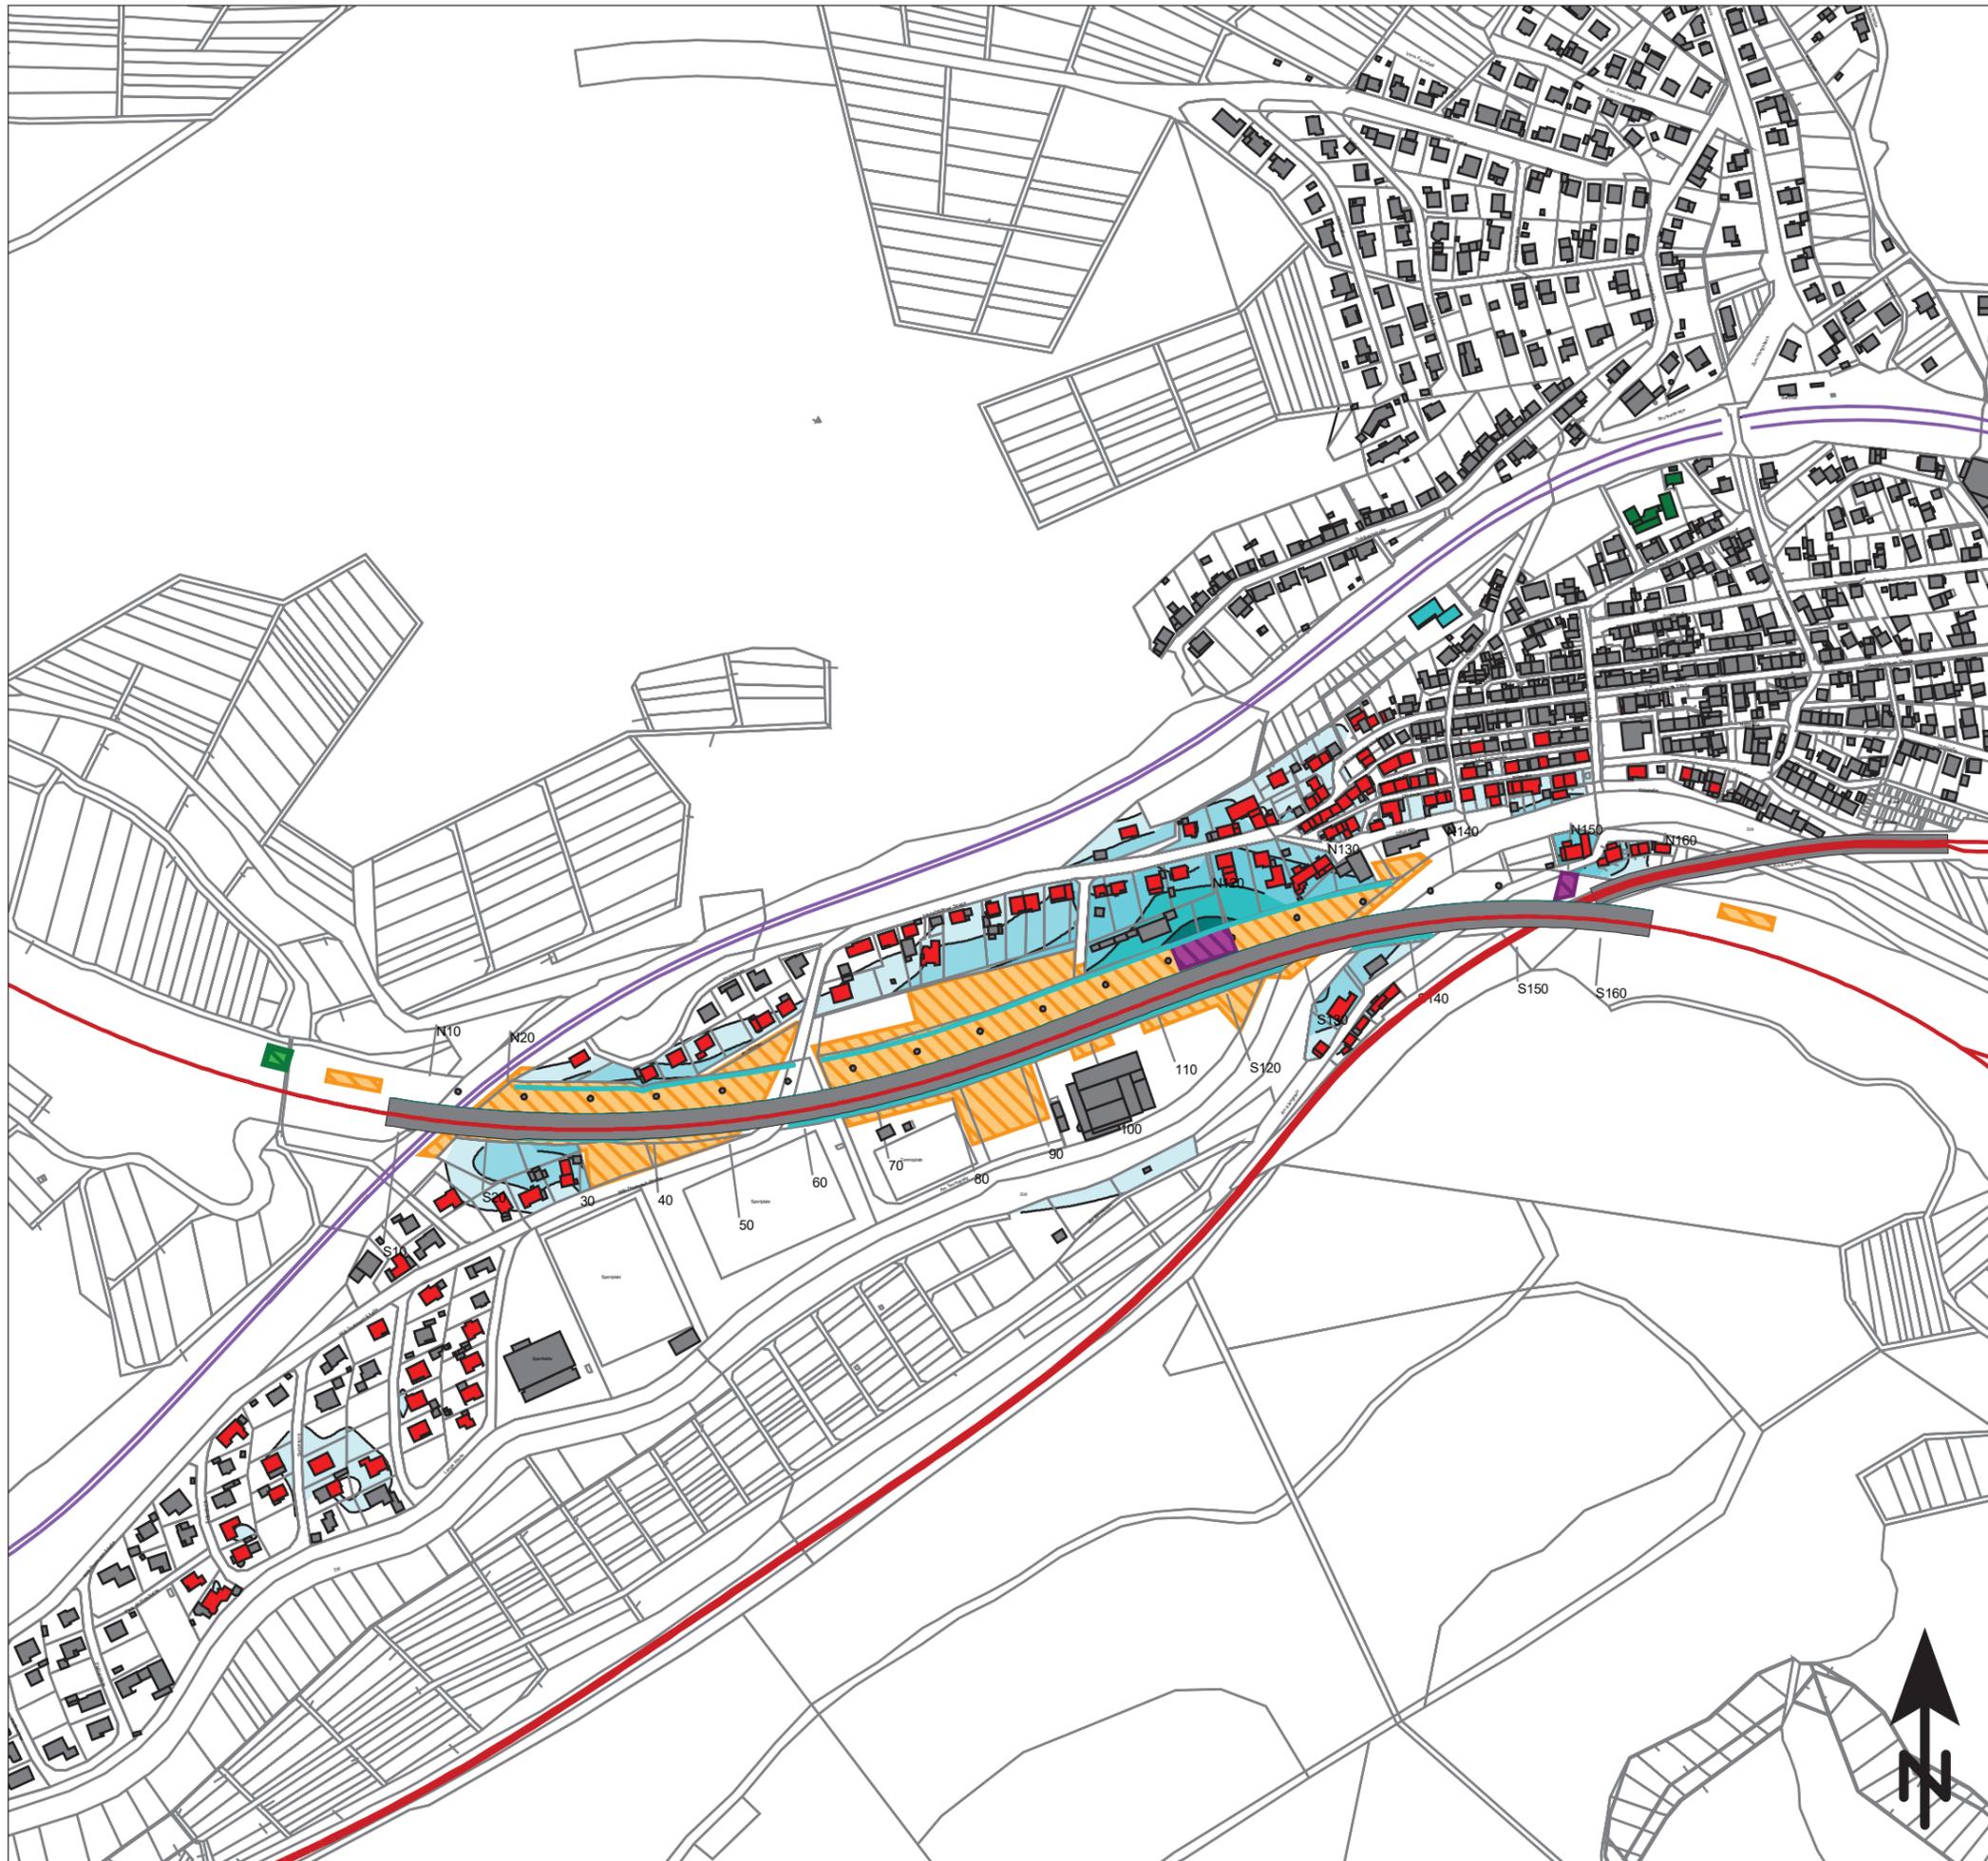

- Emission Schiene
- Emission Straße
- Baustraßen
- dauerhafte BE-Flächen
- Brecheranlage
- BE-Fläche im repräsentativen Schnitt
- Höhenlinie

■ Gebäude mit Überschreitung des Immissionsrichtwertes unter Berücksichtigung der Vorbelastung

Überschreitungen
 der unter Berücksichtigung der Vorbelastung durch Verkehrslärm korrigierten Immissionsrichtwerte der AVV Baulärm

	<=	0 dB(A)
0 <	<=	5 dB(A)
5 <	<=	10 dB(A)
10 <	<=	15 dB(A)
15 <	<=	20 dB(A)
20 <	<=	25 dB(A)
25 <		dB(A)

Maßstab 1:5000

0 50 100 150 200 250 m




KREBS+KIEFER
FRITZ AG

Hilpertstraße 20
64695 Darmstadt
Telefon (06 151) 885-383
www.kuk.de

27.04.2018; Bericht Nr.20178246-ABS-1

Hessen Mobil Straßen- und Verkehrsmanagement Dillenburg
Talbrücke Sechshelden

- KONFLIKTKARTE -
 Überschreitung der Richtwerte mit Berücksichtigung der Vorbelastung nach Vorgaben von Hessen Mobil im repräsentativen Schnitt 10

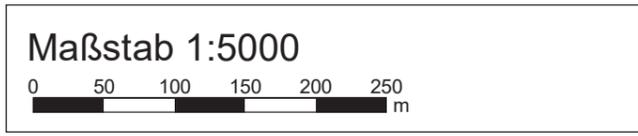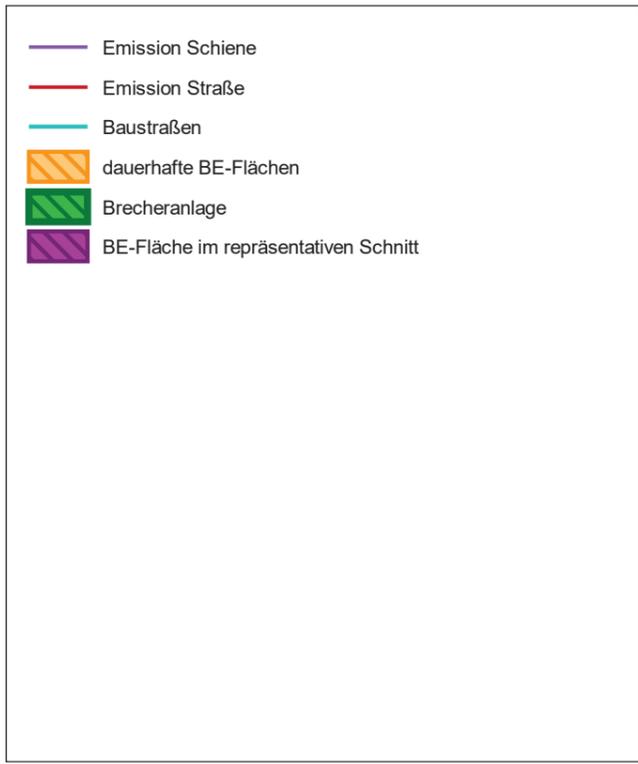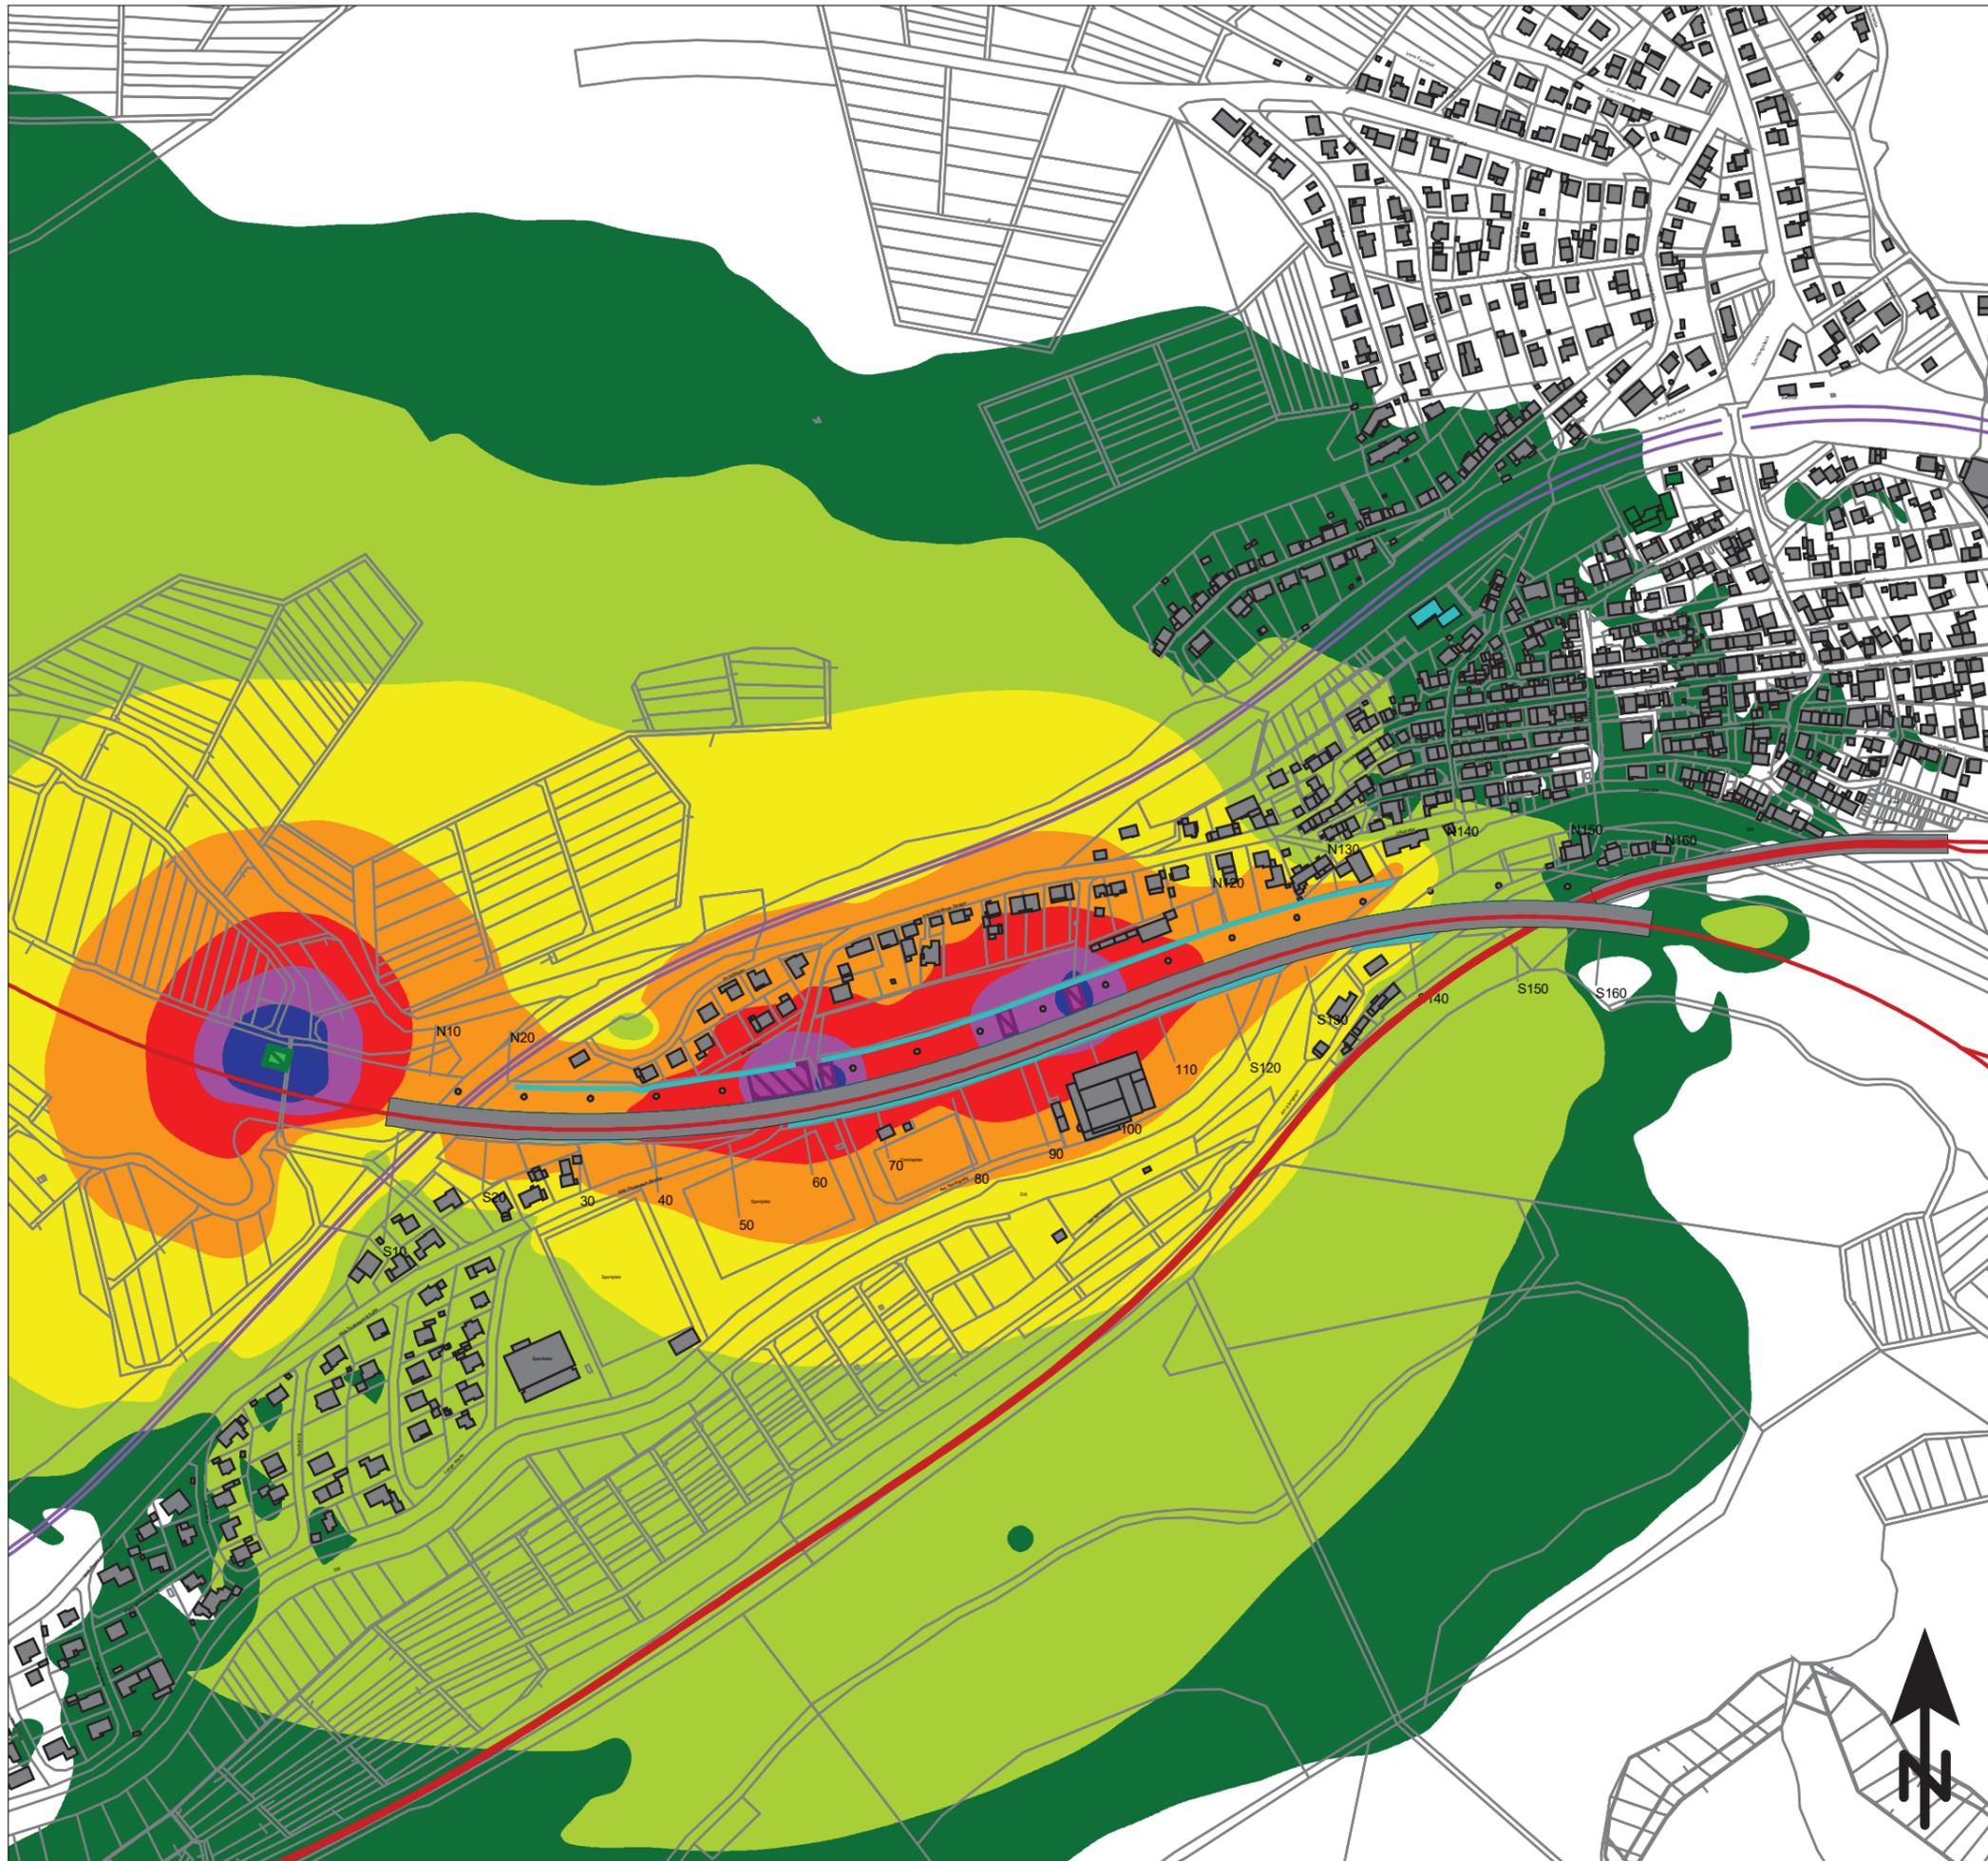


KREBS + KIEFER
FRITZ AG

Hilpertstraße 20
64695 Darmstadt
Telefon (06151) 885-383
www.kuk.de

27.04.2018; Bericht Nr.20178246-ABS-1

Hessen Mobil Straßen- und Verkehrsmanagement Dillenburg
Talbrücke Sechshelden

- SCHALLIMMISSIONSPLAN -
BAUPHASE 2 REPRÄSENTATIVER SCHNITT 11

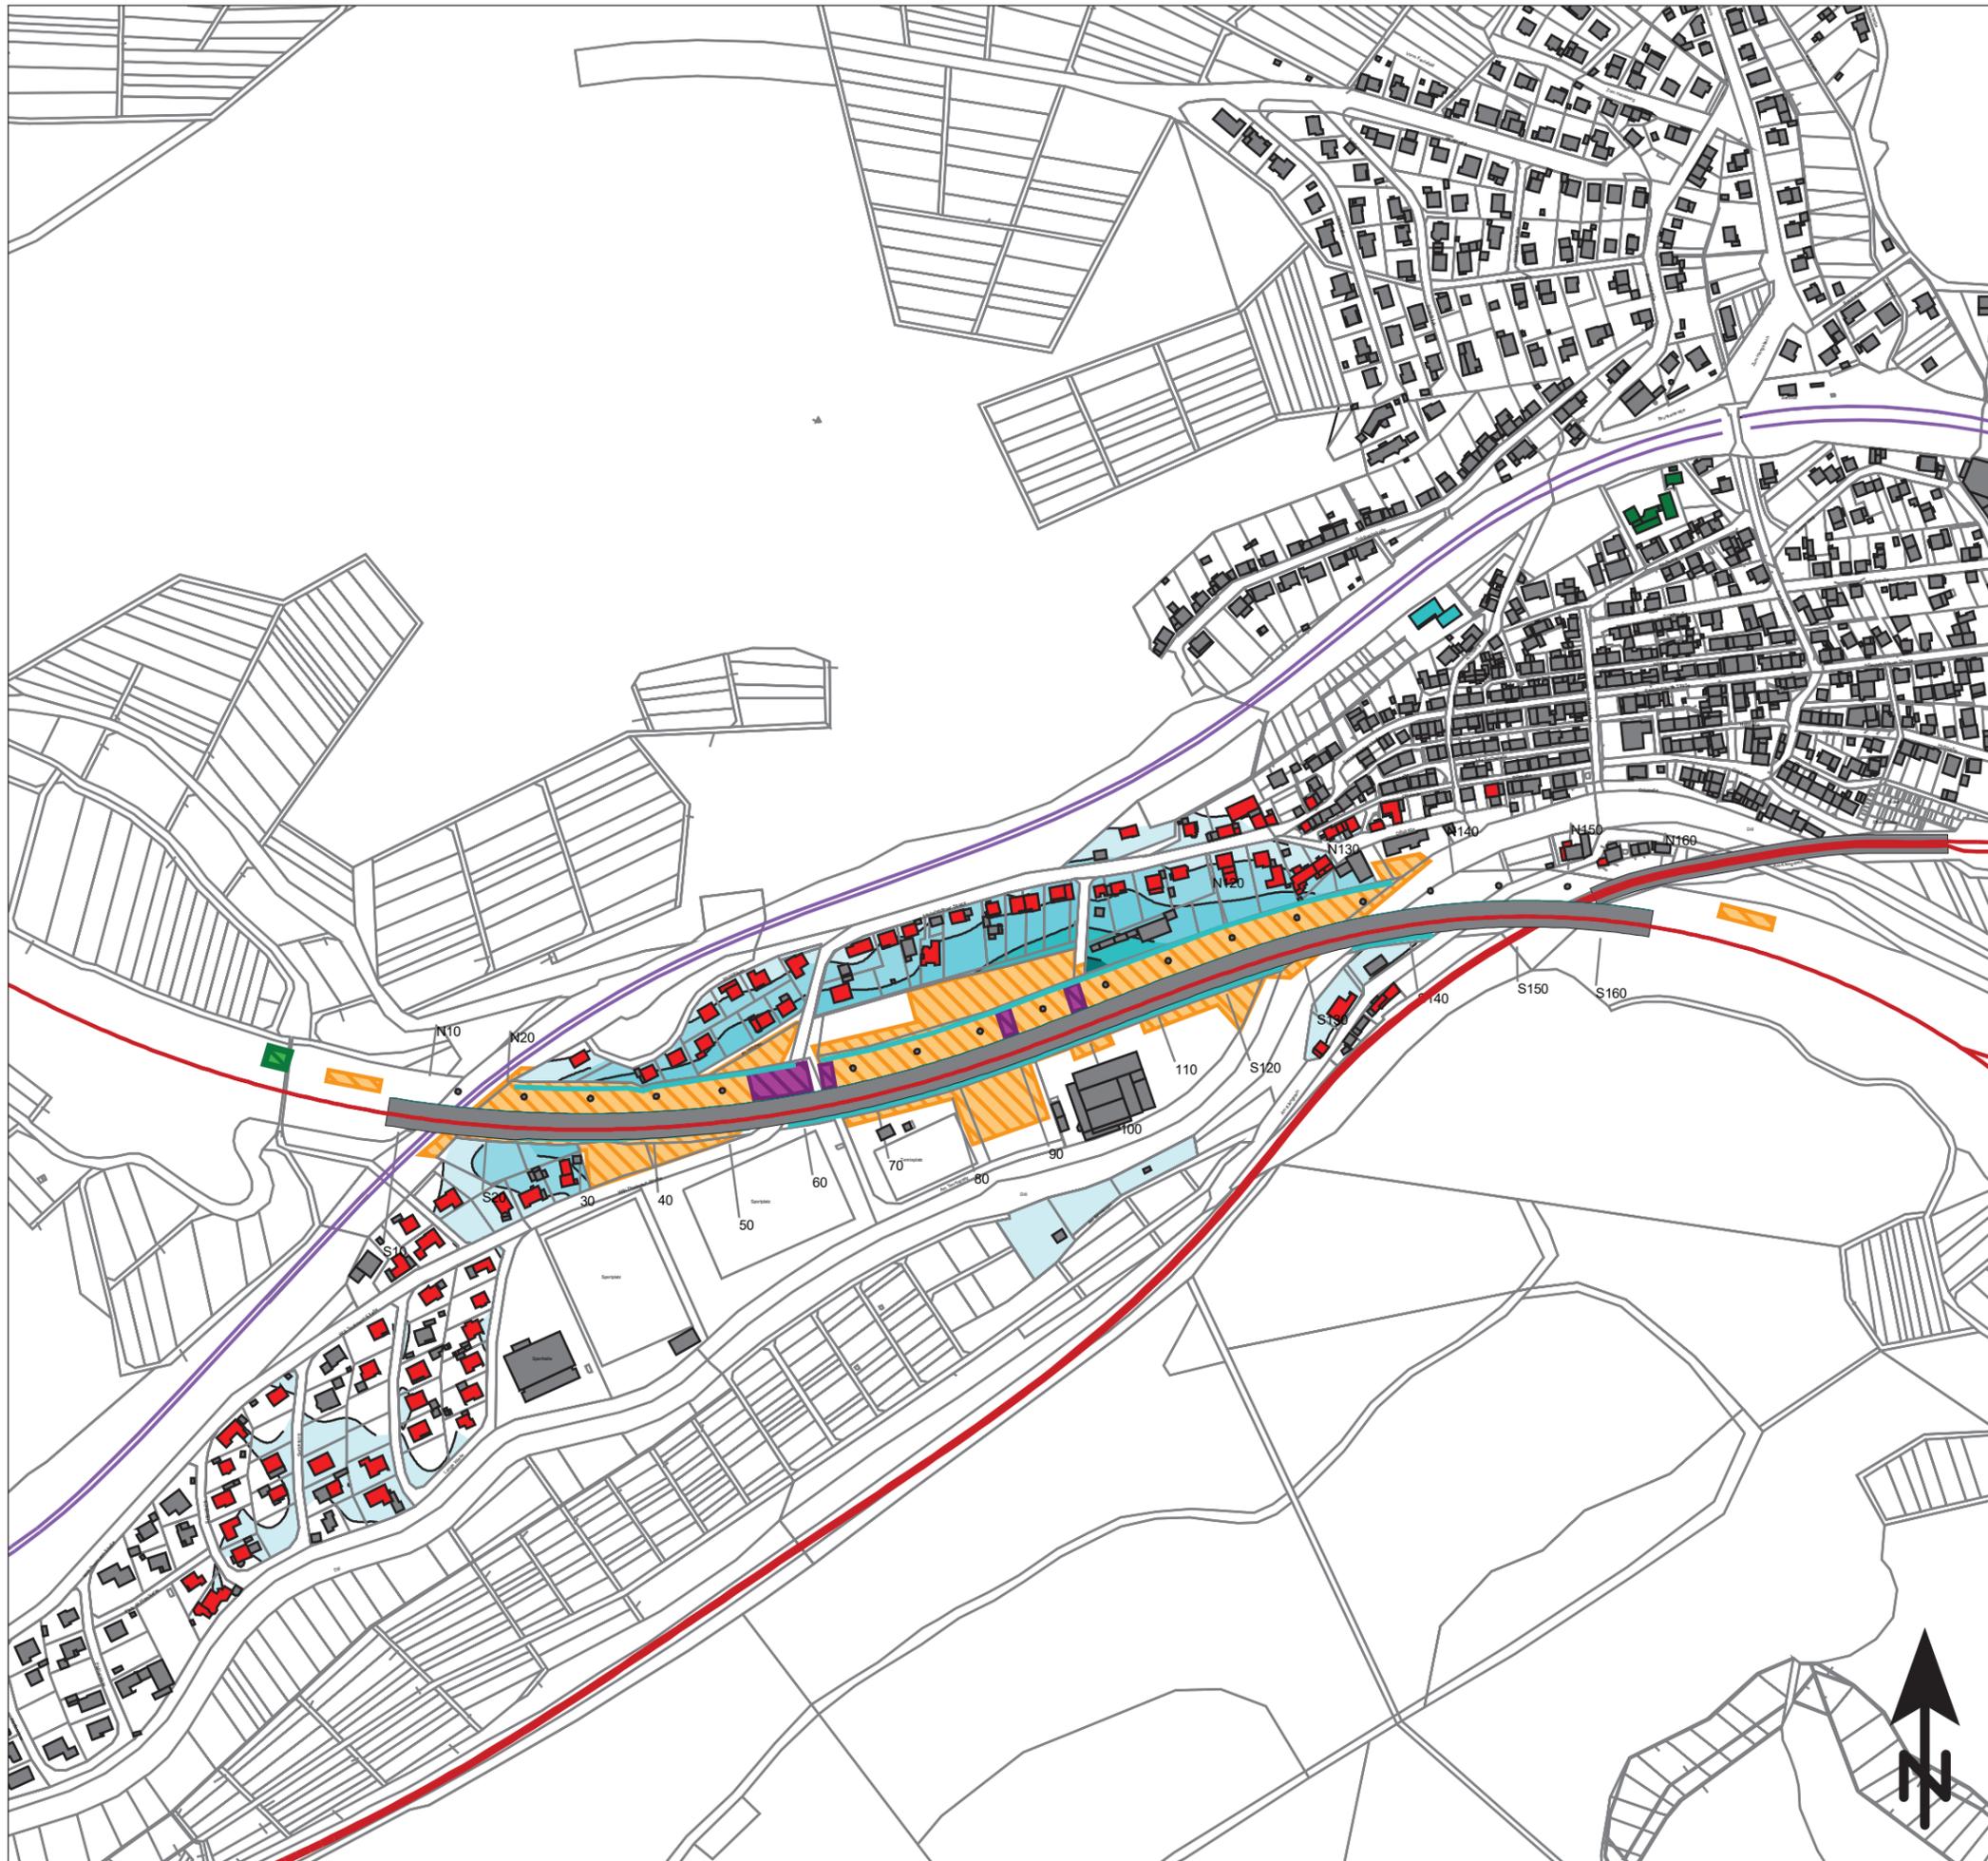

- Emission Schiene
- Emission Straße
- Baustraßen
- dauerhafte BE-Flächen
- Brecheranlage
- BE-Fläche im repräsentativen Schnitt
- Höhenlinie

Gebäude mit Überschreitung des Immissionsrichtwertes unter Berücksichtigung der Vorbelastung

Überschreitungen
 der unter Berücksichtigung der Vorbelastung durch Verkehrslärm korrigierten Immissionsrichtwerte der AVV Baulärm

0 <		<= 0 dB(A)
5 <		<= 5 dB(A)
10 <		<= 10 dB(A)
15 <		<= 15 dB(A)
20 <		<= 20 dB(A)
25 <		<= 25 dB(A)

Maßstab 1:5000

0 50 100 150 200 250 m


KREBS+KIEFER
FRITZ AG

Hilpertstraße 20
64695 Darmstadt
Telefon (06151) 885-383
www.kuk.de

27.04.2018; Bericht Nr.20178246-ABS-1

Hessen Mobil Straßen- und Verkehrsmanagement Dillenburg
Talbrücke Sechshelden

- KONFLIKTKARTE -
 Überschreitung der Richtwerte mit Berücksichtigung der Vorbelastung nach Vorgaben von Hessen Mobil im repräsentativen Schnitt 11

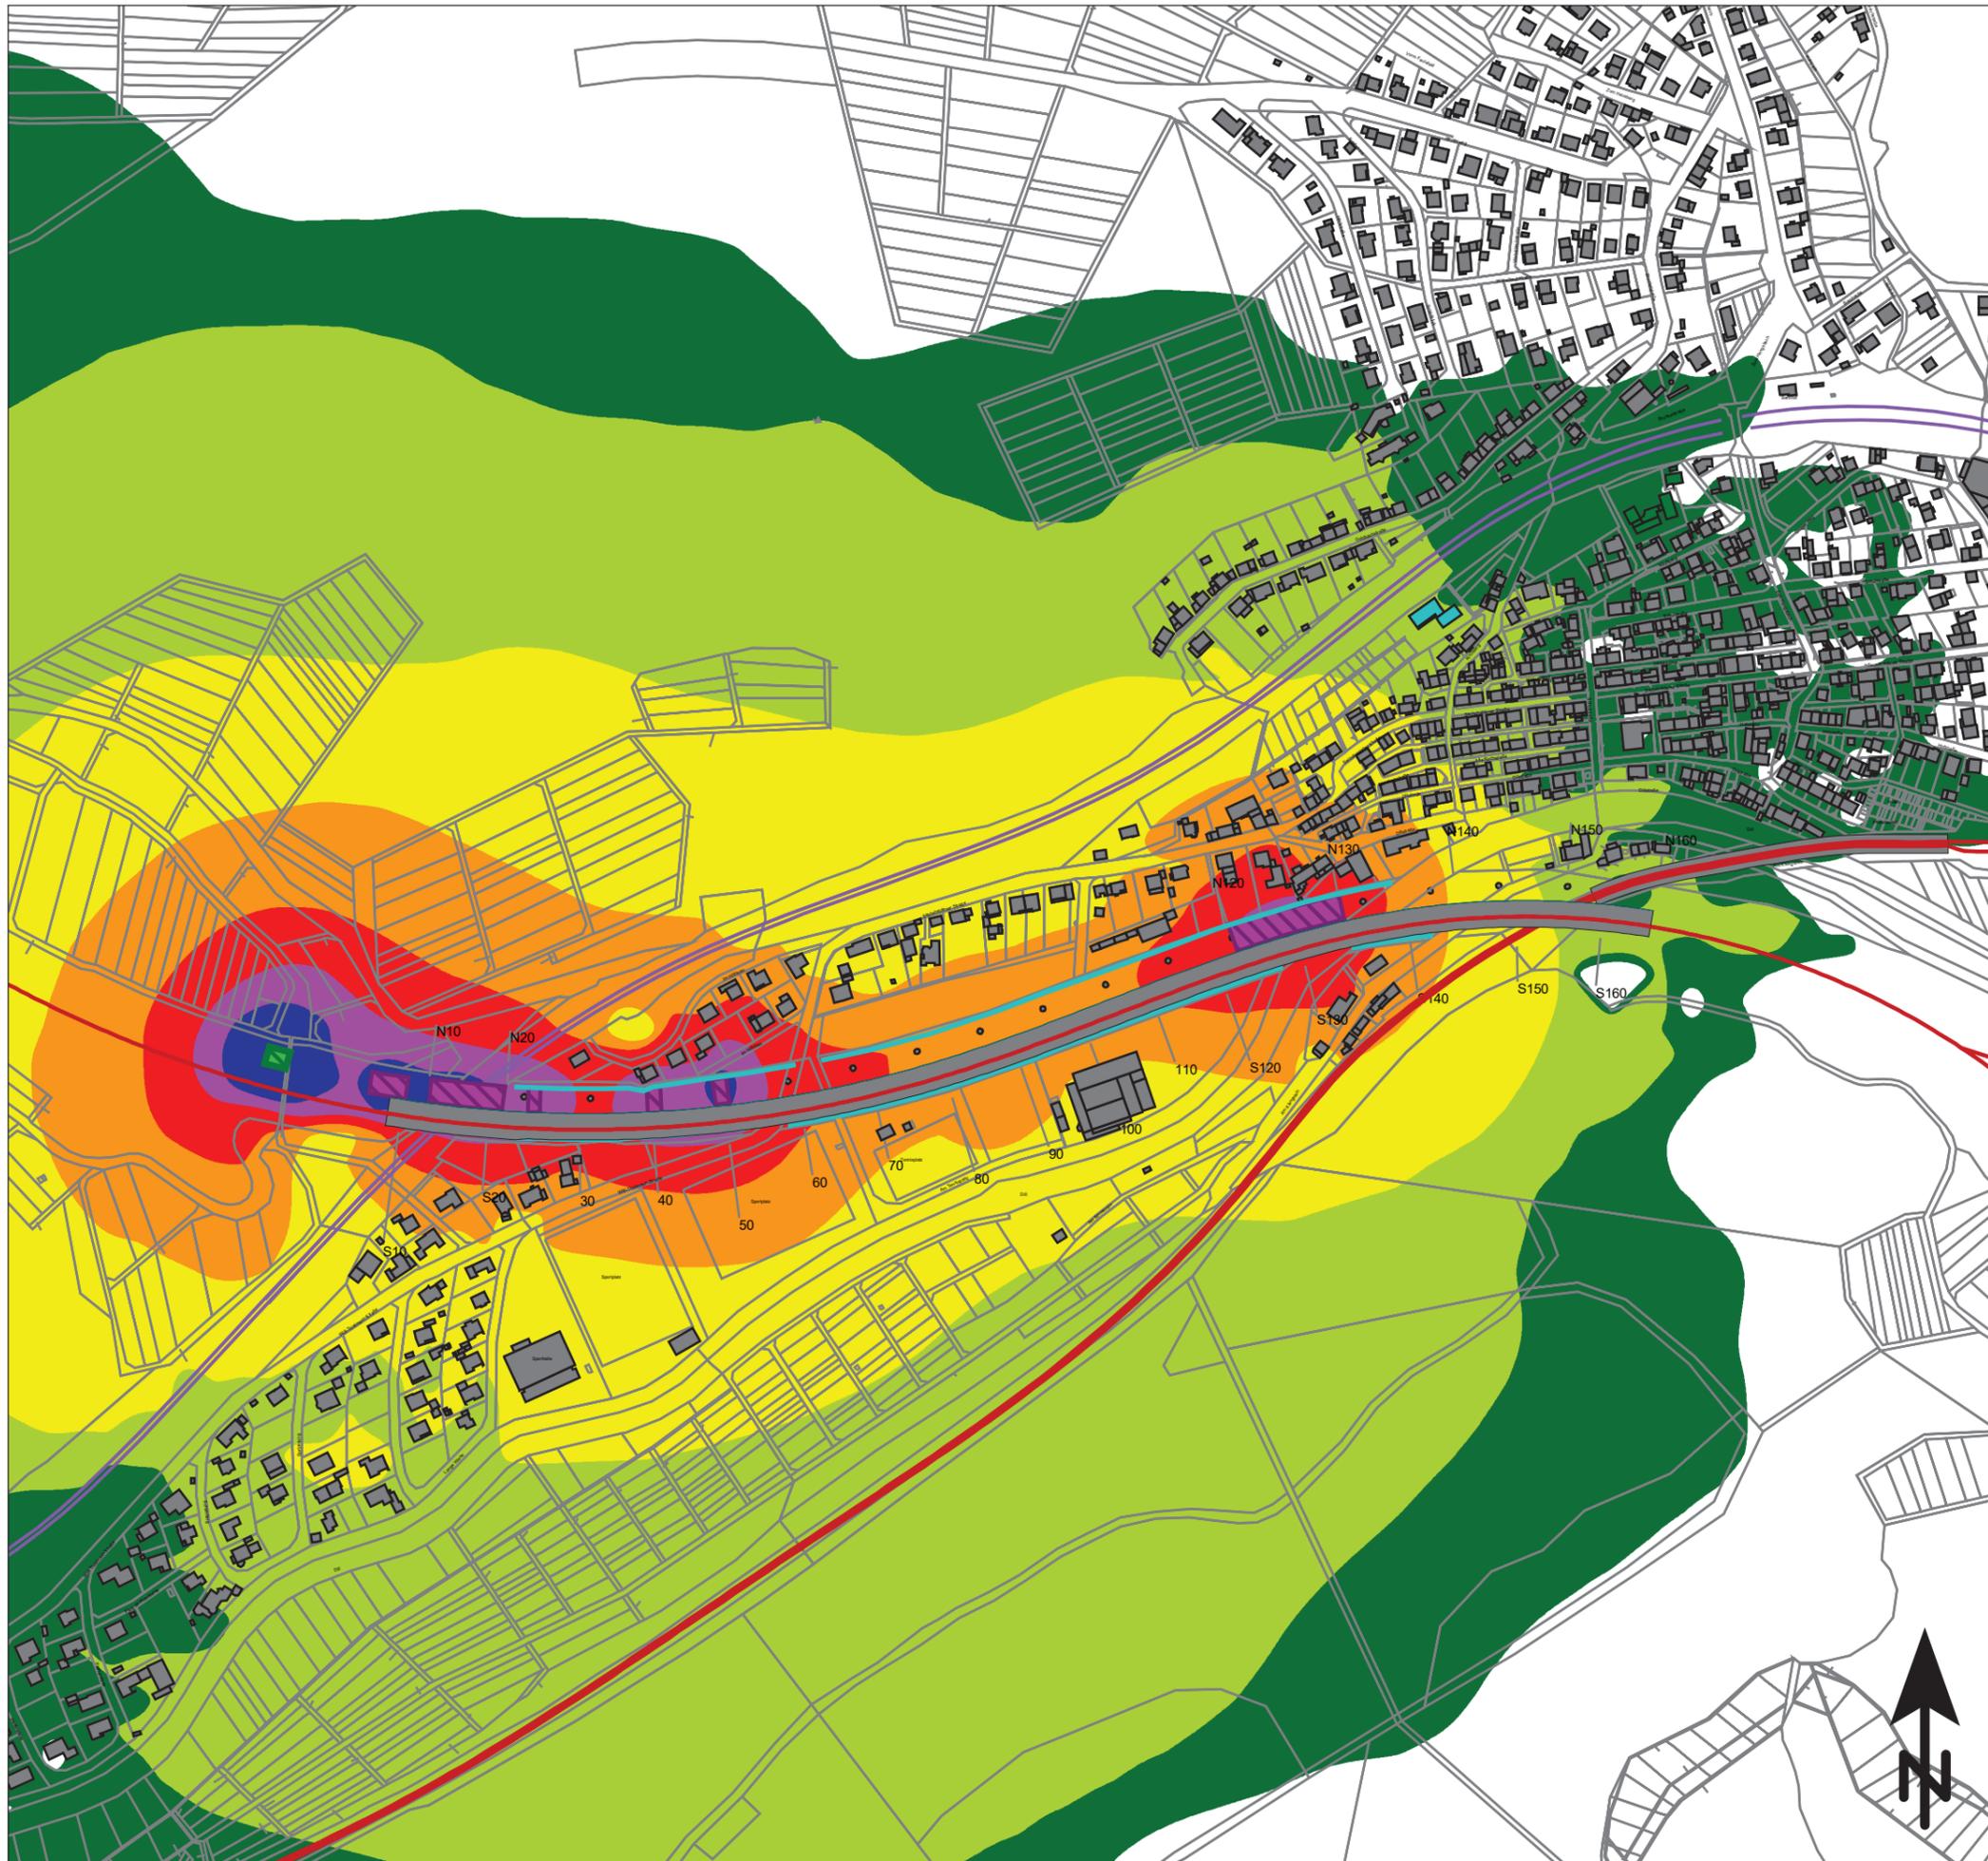

- Emission Schiene
- Emission Straße
- Baustraßen
- dauerhafte BE-Flächen
- Brecheranlage
- BE-Fläche im repräsentativen Schnitt

Beurteilungspegel
 Baulärm, beurteilt nach AVV Baulärm

- = 50 dB(A)
- = 55 dB(A): IRW (vorwiegend Wohnen)
- = 60 dB(A): IRW (gemischte Nutzung)
- = 65 dB(A): IRW (vorwiegend Anlagen)
- = 70 dB(A)
- = 75 dB(A)
- = 80 dB(A)

Maßstab 1:5000

KREBS + KIEFER
FRITZ AG

Hilpertstraße 20
 64695 Darmstadt
 Telefon (06151) 885-383
 www.kuk.de

27.04.2018; Bericht Nr.20178246-ABS-1

Hessen Mobil Straßen- und Verkehrsmanagement Dillenburg
Talbrücke Sechshelden

- SCHALLIMMISSIONSPLAN -
 BAUPHASE 2 REPRÄSENTATIVER SCHNITT 12



- Emission Schiene
- Emission Straße
- Baustraßen
- dauerhafte BE-Flächen
- Brecheranlage
- BE-Fläche im repräsentativen Schnitt

■ Gebäude mit Überschreitung des Immissionsrichtwertes unter Berücksichtigung der Vorbelastung

Überschreitungen
 der unter Berücksichtigung der Vorbelastung durch Verkehrslärm korrigierten Immissionsrichtwerte der AVV Baulärm

0 <	<= 0 dB(A)
5 <	<= 5 dB(A)
10 <	<= 10 dB(A)
15 <	<= 15 dB(A)
20 <	<= 20 dB(A)
25 <	<= 25 dB(A)


Maßstab 1:5000
 0 50 100 150 200 250 m

KREBS+KIEFER
FRITZ AG
 Hilpertstraße 20
 64695 Darmstadt
 Telefon (06 15 1) 885-383
 www.kuk.de

27.04.2018; Bericht Nr.20178246-ABS-1

Hessen Mobil Straßen- und Verkehrsmanagement Dillenburg
Talbrücke Sechshelden

- KONFLIKTKARTE -
 Überschreitung der Richtwerte mit Berücksichtigung der Vorbelastung nach Vorgaben von Hessen Mobil im repräsentativen Schnitt 12

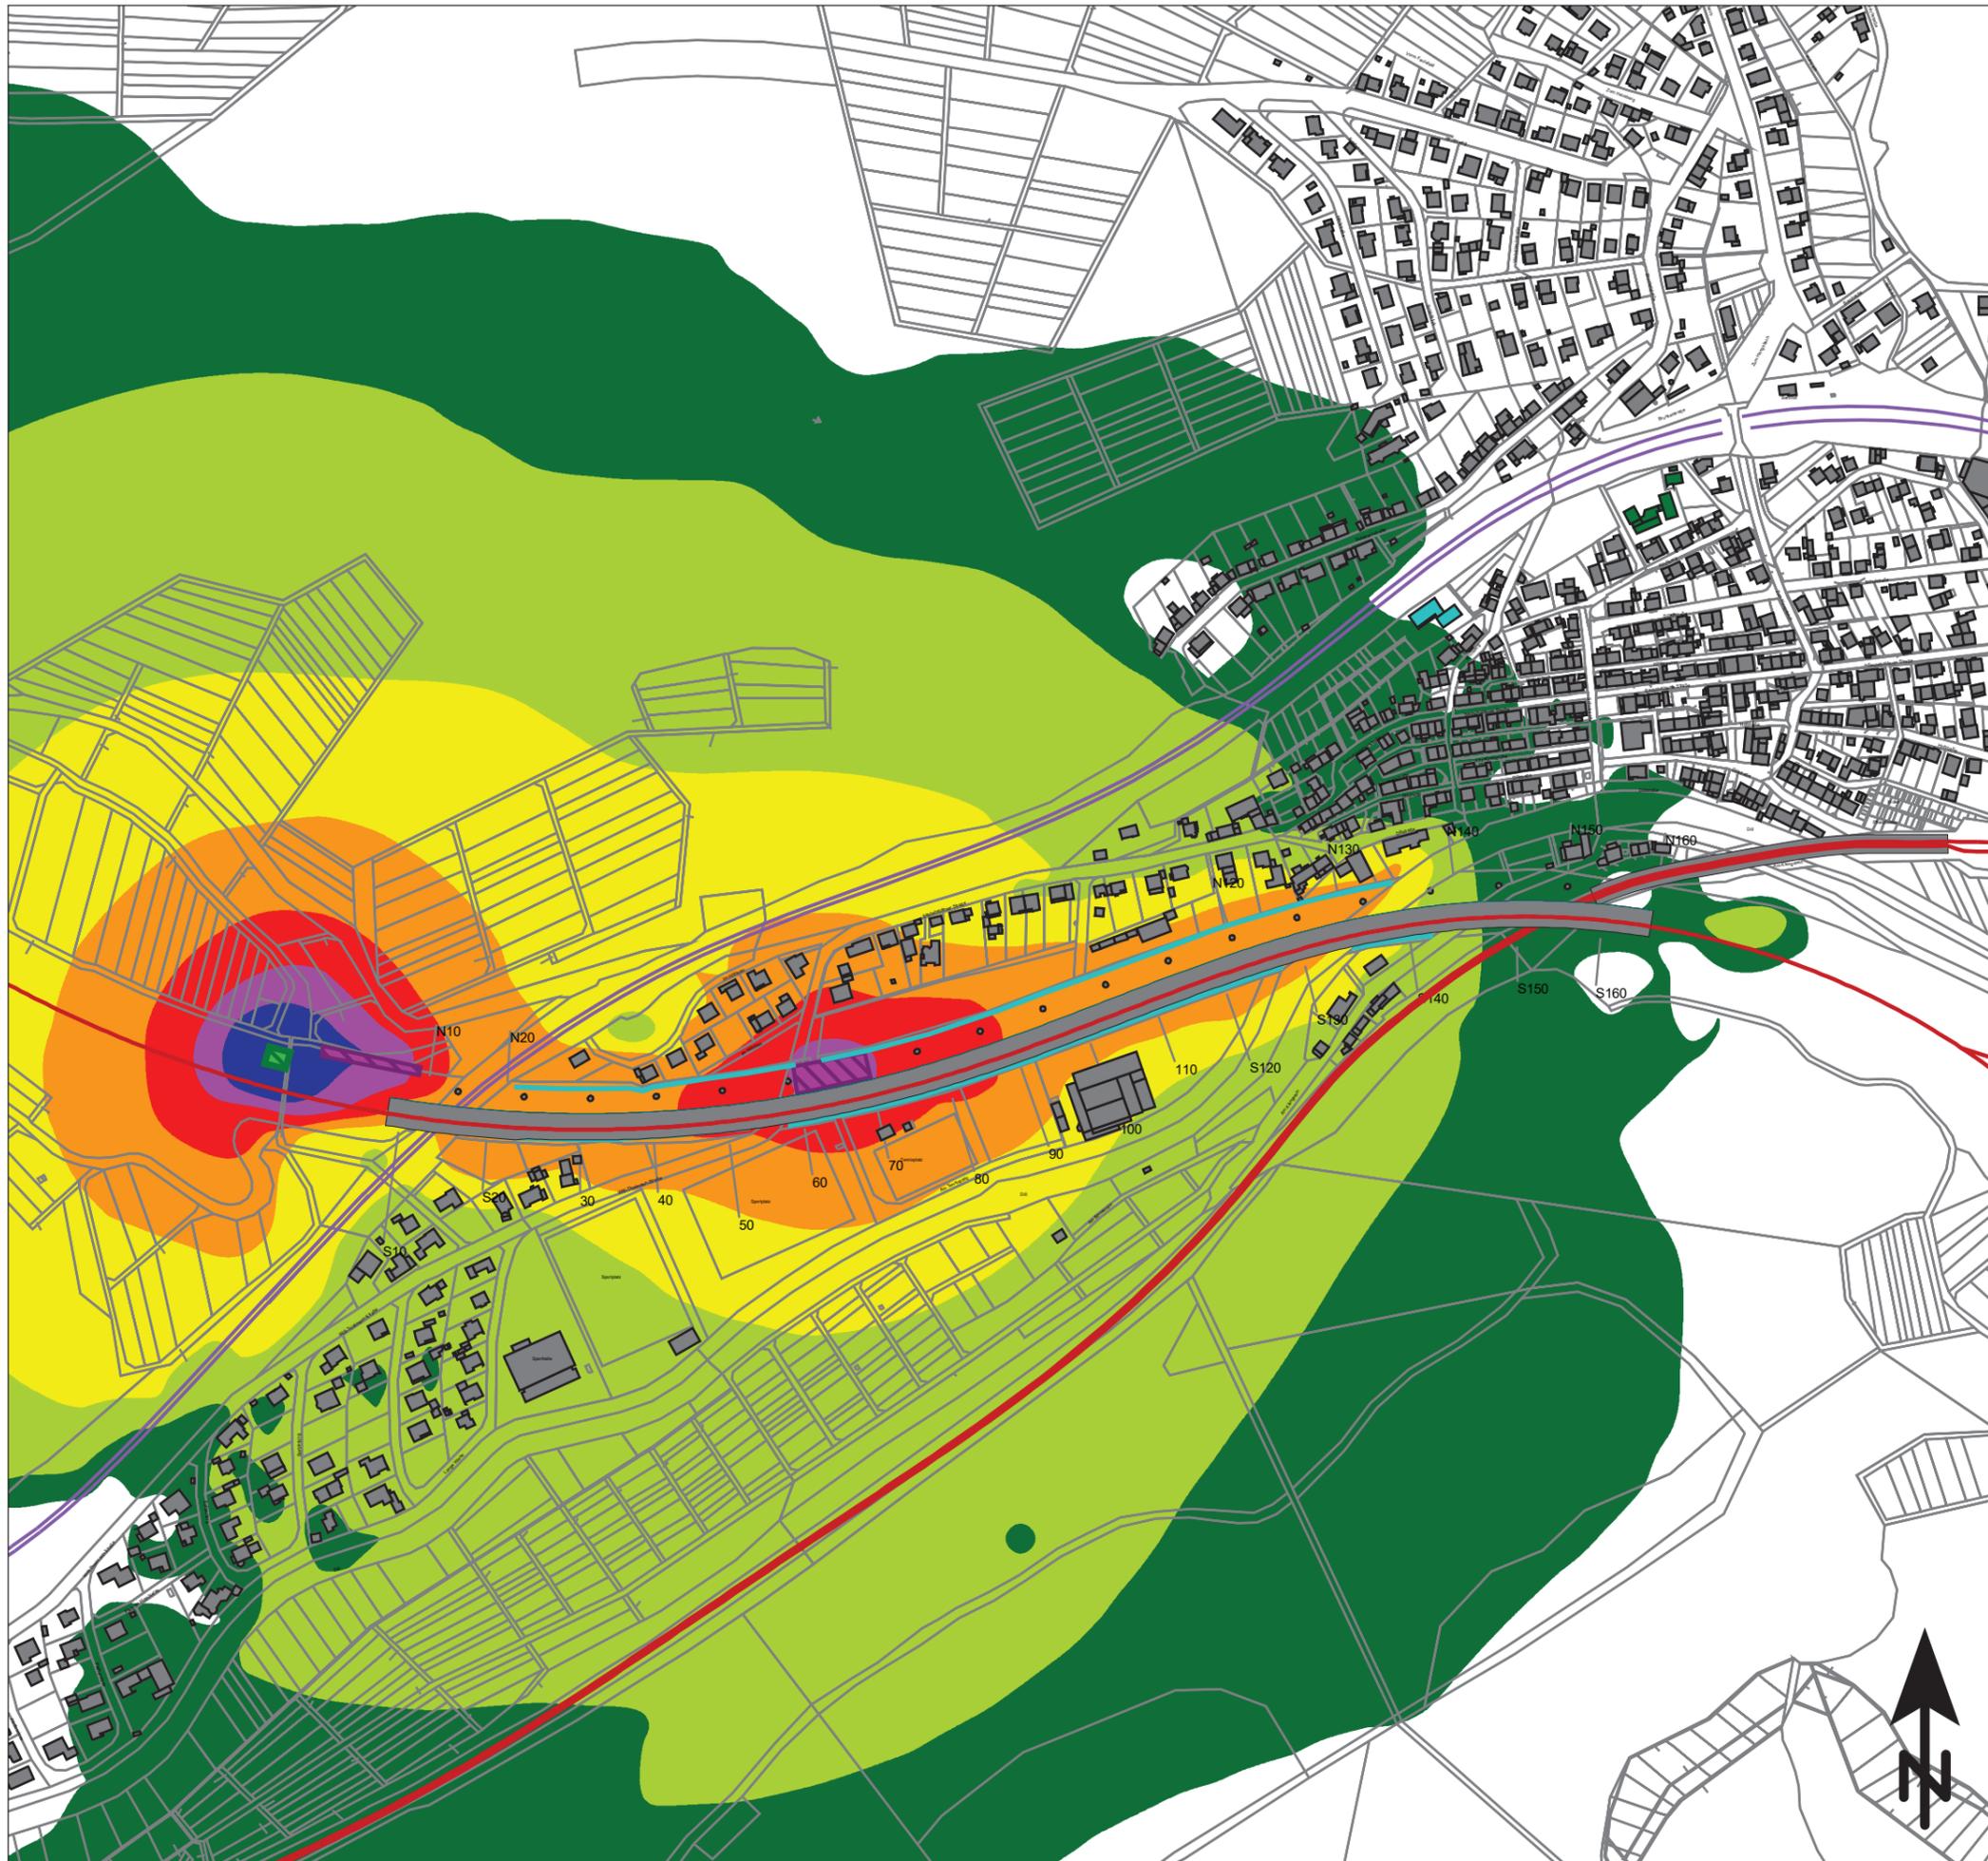

- Emission Schiene
- Emission Straße
- Baustraßen
- dauerhafte BE-Flächen
- Brecheranlage
- BE-Fläche im repräsentativen Schnitt

Beurteilungspegel
Baulärm, beurteilt nach AVV Baulärm

- = 50 dB(A)
- = 55 dB(A): IRW (vorwiegend Wohnen)
- = 60 dB(A): IRW (gemischte Nutzung)
- = 65 dB(A): IRW (vorwiegend Anlagen)
- = 70 dB(A)
- = 75 dB(A)
- = 80 dB(A)

Maßstab 1:5000

0 50 100 150 200 250 m





KREBS + KIEFER
FRITZ AG

Hilpertstraße 20
64695 Darmstadt
Telefon (06151) 885-383
www.kuk.de

27.04.2018; Bericht Nr.20178246-ABS-1

Hessen Mobil Straßen- und Verkehrsmanagement Dillenburg
Talbrücke Sechshelden

- SCHALLIMMISSIONSPLAN -
BAUPHASE 2 REPRÄSENTATIVER SCHNITT 13

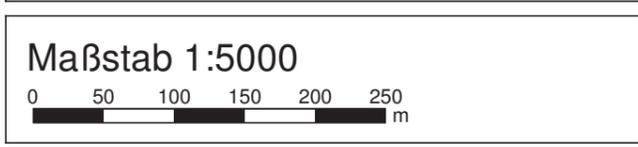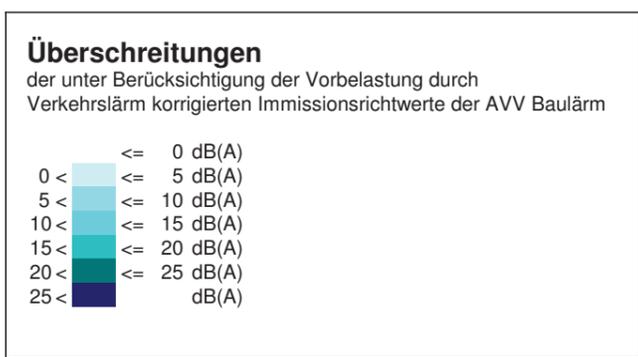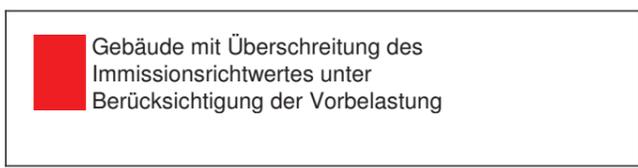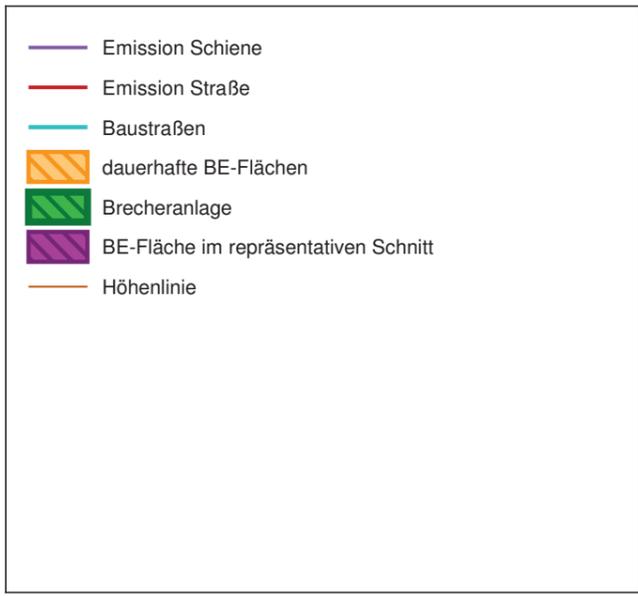

KREBS+KIEFER
FRITZ AG
 Hilpertstraße 20
 64695 Darmstadt
 Telefon (06151) 885-383
 www.kuk.de

26.06.2018; Bericht Nr.20178246-ABS-1

Hessen Mobil Straßen- und Verkehrsmanagement Dillenburg
Talbrücke Sechshelden

- KONFLIKTKARTE -
 Überschreitung der Richtwerte mit Berücksichtigung der Vorbelastung nach Vorgaben von Hessen Mobil im repräsentativen Schnitt 13