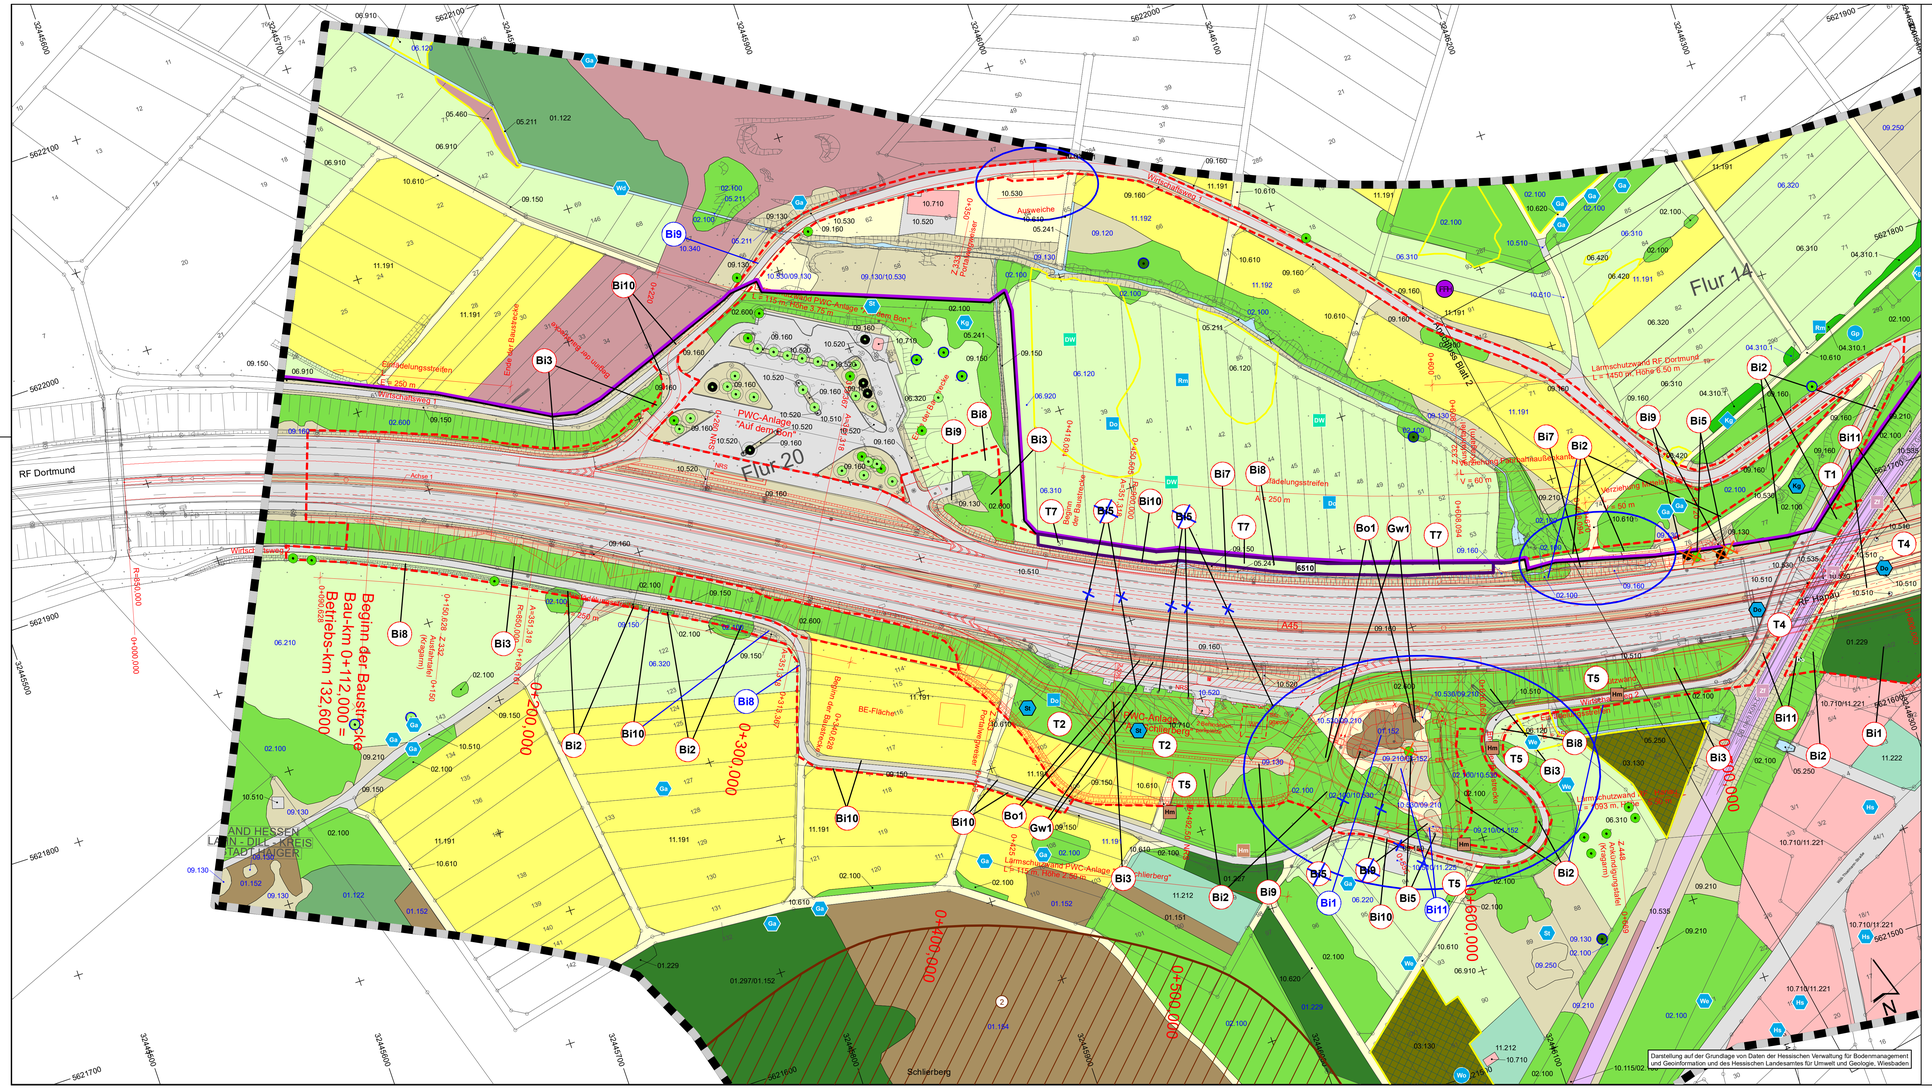

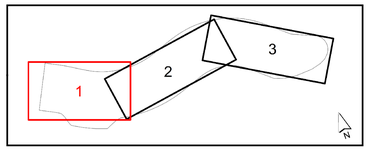

0 20 40 60 80 100 Meter

FESTSTELLUNGSENTWURF

2. Planänderung

Nr.:	Art der Änderung:	Datum:	Zeichen:
b	Ersatz der bisherigen durch die aktuelle technische Planung Anpassung von Biotoptypen aufgrund aktualisierter Biotopkartierung 2021 Anpassung der Konfliktstreifungen	07/2021	Bechtloff/Becker
a	-		

Auftragnehmer/Planverfasser:

COCHET CONSULT
Planungsgesellschaft Umwelt, Stadt und Verkehr
Stuttgarter Str. 55175 Bonn
Tel. 0228 / 94 33 0 0 info@cochet-consult.de
Fax 0228 / 94 33 0 33 www.cochet-consult.de

	Datum:	Zeichen:
Bearbeitet:	07/2021	Bechtloff
Gezeichnet:	07/2021	Becker
Geprüft:	07/2021	Wallossek

Die Autobahn
Niederlassung Westfalen
Lilienthalstraße 5, 59065 Hamm

Unterlage Nr.: 19.3.3
Blatt Nr.: 1b
Projekt-Nr.: A. 12285

	Datum	Zeichen
bearbeitet:		
gezeichnet:		
geprüft:		

A 45, Ersatzneubau der Talbrücke Sechsheiden

Straße: A 45

Beginn: zw. NK 5214 402 u. NK 5215 015 km 132,600
Ende: zw. NK 5214 402 u. NK 5215 015 km 134,775

Landschaftspflegerischer Begleitplan
Bestand / Konflikte

Maßstab: 1:1.000

Aufgestellt: 05.10.2021
Dillenburg, den .....
Niederlassung Westfalen
Außenstelle Dillenburg

gez. E. Reichwein
Leiter der Außenstelle Dillenburg