Magere Flachland-Mähwiesen (6510)	
Beeinträchtigung der Erhaltungsziele durch das geprüfte Vorhaben	
1.1	Überbauung/Versiegelung
2.1	Direkte Veränderung von Vegetations-/Biotopstrukturen
4.1	Baubedingte Barriere- oder Fallenwirkung/Individuenverlust
4.2	Anlagebedingte Barriere- oder Fallenwirkung/Individuenverlust
4.3	Betriebsbedingte Barriere- oder Fallenwirkung/Individuenverlust
5.1	Akustische Reiz (Schall/Lärm)
5.2	Bewegung/Optische Reizauslöser
5.3	Licht
6.1	Stickstoff- und Phosphatverbindungen / Nährstoff-eintrag
6.2	Eintrag von Salz
6.3	Depositionen mit strukturellen Auswirkungen (Staub/Schwebstoffe und Sedimente)
Beeinträchtigung der Erhaltungsziele durch andere Pläne oder Projekte: **ENTFÄLLT,** da keine anderen Pläne oder Projekte vorliegen	
Einstufung der Beeinträchtigungen der Erhaltungsziele (Kumulativ)	
NICHT ERHEBLICH	

Waldmeister Buchenwald (9130)	
Beeinträchtigung der Erhaltungsziele durch das geprüfte Vorhaben	
1.1	Überbauung/Versiegelung
2.1	Direkte Veränderung von Vegetations-/Biotopstrukturen
4.1	Baubedingte Barriere- oder Fallenwirkung/Individuenverlust
4.2	Anlagebedingte Barriere- oder Fallenwirkung/Individuenverlust
4.3	Betriebsbedingte Barriere- oder Fallenwirkung/Individuenverlust
5.1	Akustische Reiz (Schall/Lärm)
5.2	Bewegung/Optische Reizauslöser
5.3	Licht
6.1	Stickstoff- und Phosphatverbindungen / Nährstoff-eintrag
6.2	Eintrag von Salz
6.3	Depositionen mit strukturellen Auswirkungen (Staub/Schwebstoffe und Sedimente)
Beeinträchtigung der Erhaltungsziele durch andere Pläne oder Projekte: **ENTFÄLLT,** da keine anderen Pläne oder Projekte vorliegen	
Einstufung der Beeinträchtigungen der Erhaltungsziele (Kumulativ)	
NICHT ERHEBLICH	

Großes Mausohr	
Beeinträchtigung der Erhaltungsziele durch das geprüfte Vorhaben	
1.1	Überbauung/Versiegelung
4.1	Baubedingte Barriere- oder Fallenwirkung/Individuenverlust
4.2	Anlagebedingte Barriere- oder Fallenwirkung/Individuenverlust
4.3	Betriebsbedingte Barriere- oder Fallenwirkung/Individuenverlust
5.1	Akustische Reiz (Schall/Lärm)
5.2	Bewegung/Optische Reizauslöser
5.3	Licht
6.1	Stickstoff- und Phosphatverbindungen / Nährstoff-eintrag
6.2	Eintrag von Salz
6.3	Depositionen mit strukturellen Auswirkungen (Staub/Schwebstoffe und Sedimente)
Beeinträchtigung der Erhaltungsziele durch andere Pläne oder Projekte: **ENTFÄLLT,** da keine anderen Pläne oder Projekte vorliegen	
Einstufung der Beeinträchtigungen der Erhaltungsziele (Kumulativ)	
NICHT ERHEBLICH	

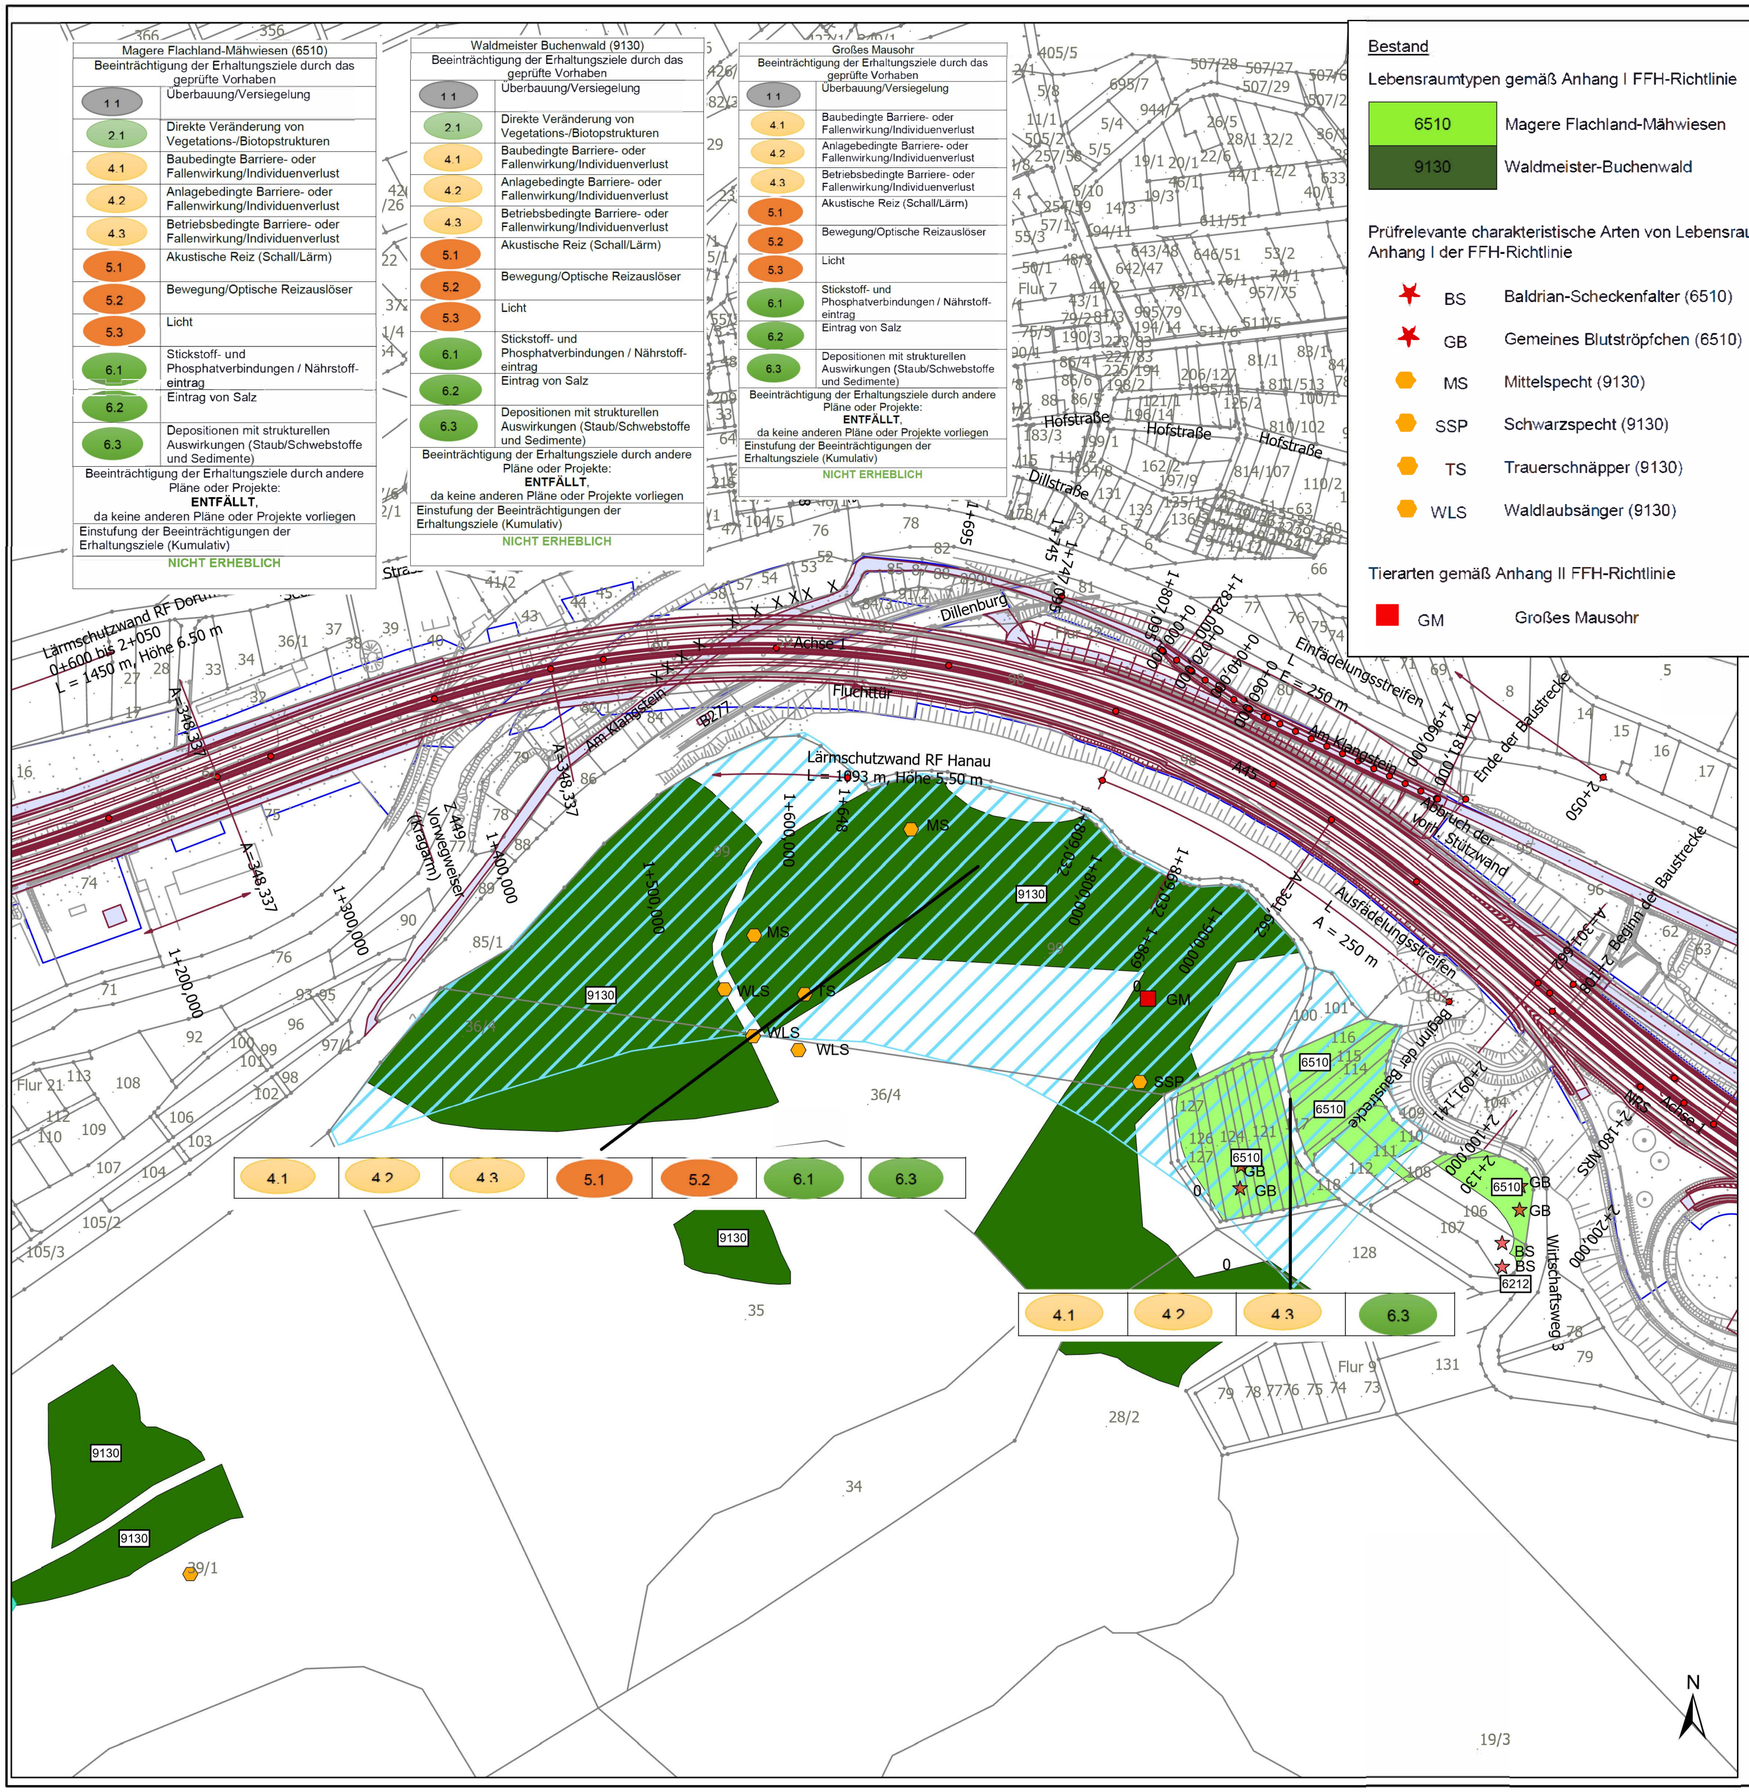

Bestand

Lebensraumtypen gemäß Anhang I FFH-Richtlinie

6510	Magere Flachland-Mähwiesen
9130	Waldmeister-Buchenwald

Prüfrelevante charakteristische Arten von Lebensraumtypen gemäß Anhang I der FFH-Richtlinie

BS	Baldrian-Scheckenfalter (6510)
GB	Gemeines Blutströpfchen (6510)
MS	Mittelspecht (9130)
SSP	Schwarzspecht (9130)
TS	Trauerschnäpper (9130)
WLS	Waldlaubsänger (9130)

Tierarten gemäß Anhang II FFH-Richtlinie

GM	Großes Mausohr

Beeinträchtigungen der Erhaltungsziele

1.1 Beeinträchtigungsnummer

Beschreibung der Beeinträchtigungen

Lebensraumtypen Anhang I/ Tier-/Pflanzenarten Anhang II	
Beeinträchtigung der Erhaltungsziele durch das geprüfte Vorhaben	
1.1	Beschreibung der Beeinträchtigung incl. Einstufung der Erheblichkeit
1.2	....

Einstufung der Erheblichkeit

	erheblich
	nicht erheblich

Wirkzonen des geprüften Vorhabens

Maximaler Wirkraum innerhalb des FFH-Gebietes

Nachrichtlich

geplante Trasse

		bearbeitet	
		freigegeben	
		A45 - Ersatzneubau der Talbrücke Sechshelden	

Die Autobahn
Niederlassung Westfalen
Außenstelle Dillenburg
Hauptstraße 106-108, 35683 Dillenburg

bearbeitet	AdB
freigegeben	
Projekt-Nr.	A 12285

Nr.	Art der Änderung	Datum	Zeichen

Feststellungsentwurf

3.Planänderung

Die Autobahn GmbH des Bundes Straße / von NK/Abschnitt / nach NK/Abschnitt A45 / 5214402 / 5215015 PROJIS-Nr.:	Unterlagen / Blatt-Nr.: 19.4.4/2 FFH-Verträglichkeitsprüfung für das FFH-Gebiet "Wald und Grünland um Donsbach" Karte 2 - Lebensraumtypen und Arten / Beeinträchtigung der Erhaltungsziele Maßstab: 1:2.500

A45 - Ersatzneubau der Talbrücke Sechshelden

Aufgestellt: 12.04.2022

Die Leitung der Außenstelle Dillenburg, Niederlassung Westfalen
i.A. gez. Reichwein

Plangröße: 420 x 594 mm