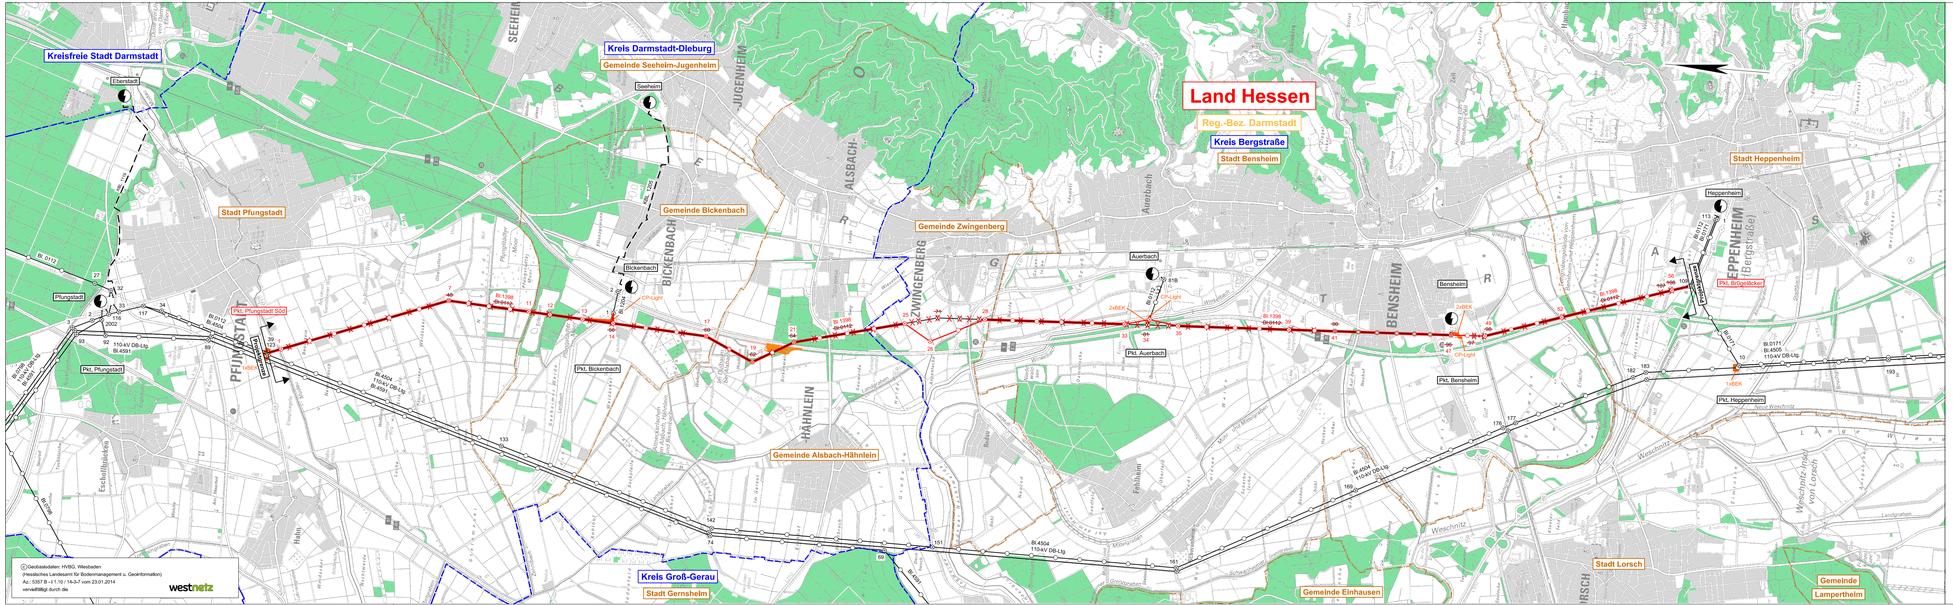

ⓒGeobasisdaten: HVBG, Wiesbaden
(Hessisches Landesamt für Bodenmanagement u. Geoinformation)
Az.: 5357 B -I.1.10 / 14-3-7 vom 23.01.2014
vervielfältigt durch die westnetz

Legende

- Landesgrenze
- Reg.-Bez. Grenze
- Kreisgrenze
- Gemeindegrenze
- Umspannanlage (Bestand)
- Umspannanlage (Planung)
- Hochspannungsfreileitung (Bestand)
- Hochspannungsfreileitung (Bestand) wird demontiert
- Hochspannungsfreileitung (Planung)
- Hochspannungsfreileitung (Planung) in bestehender Leitungsachse
- Trag-/ Abspannmast (Bestand)
- Trag-/ Abspannmast (Bestand) wird demontiert
- Trag-/ Abspannmast (Planung)
- Trag-/ Abspannmast (Planung) an bestehendem Standort
- Hochspannungskabel (Planung) BEK
- Provisorium 110-kV Stromkreisführung
- Walddecker
- Planung nachrichtlich übernommen

westnetz

Anlage 2
Blatt 1

Ersatzneubau einer 110-kV Hochspannungsfreileitung zwischen Pkt. Pfungstadt Süd - Heppenheim

110-kV-Hochspannungsfreileitung
Pkt. Pfungstadt Süd - Heppenheim, Bl.1398

110-kV-Hochspannungsfreileitung
Anschluß Heppenheim, Bl.0171

Übersichtsplan 1 : 25000

Auslegungsvermerk der Gemeinde
(Anhörungsverfahren § 43a EnWG)

Der Plan hat ausgelegen in der Zeit vom ..... 20 ....
bis ..... 20 ....

In der Gemeinde .....

Gemeinde (Siegel)

Planfeststellungsvermerk der Planfeststellungsbehörde

Nach § 43b EnWG planfestgestellt durch Beschluss vom ..... 20 ....

Planfeststellungsbehörde (Siegel)

Auslegungsvermerk der Gemeinde
(Planfeststellungsbeschluss und festgestellter Plan (§ 43b EnWG))

Der Planfeststellungsbeschluss und Ausfertigung des festgestellten Planes haben ausgelegen in der Zeit vom ..... 20 ....
bis ..... 20 ....

In der Gemeinde .....

Gemeinde (Siegel)

Zur Plananfertigung verwendete TK 25: 6117, 6217, 6317

Stand:	03.03.2021	-/-
Erstellt:	03.02.2014	SPIE/Ju
Inhalt:	Planung	

SPIE
SPIE SAG GmbH

westnetz
DRN-G4
i.A.