


Ersatzneubau der 110-kV-Hochspannungsfreileitung Darmstadt - Heppenheim (Bl. 0112) im Abschnitt zwischen dem Punkt (Pkt.) Pfungstadt Süd und dem Pkt. Brügeläcker als 110-kV-Hochspannungsfreileitung Pkt. Pfungstadt Süd – Heppenheim (Bl. 1398)

Schemazeichnungen der geplanten Masten, Bl. 1398

(ohne Maßstab, Maßangaben in Meter)

110-kV-Abspannmast, Mastgrundtyp ABZW2 (WA +0,0)

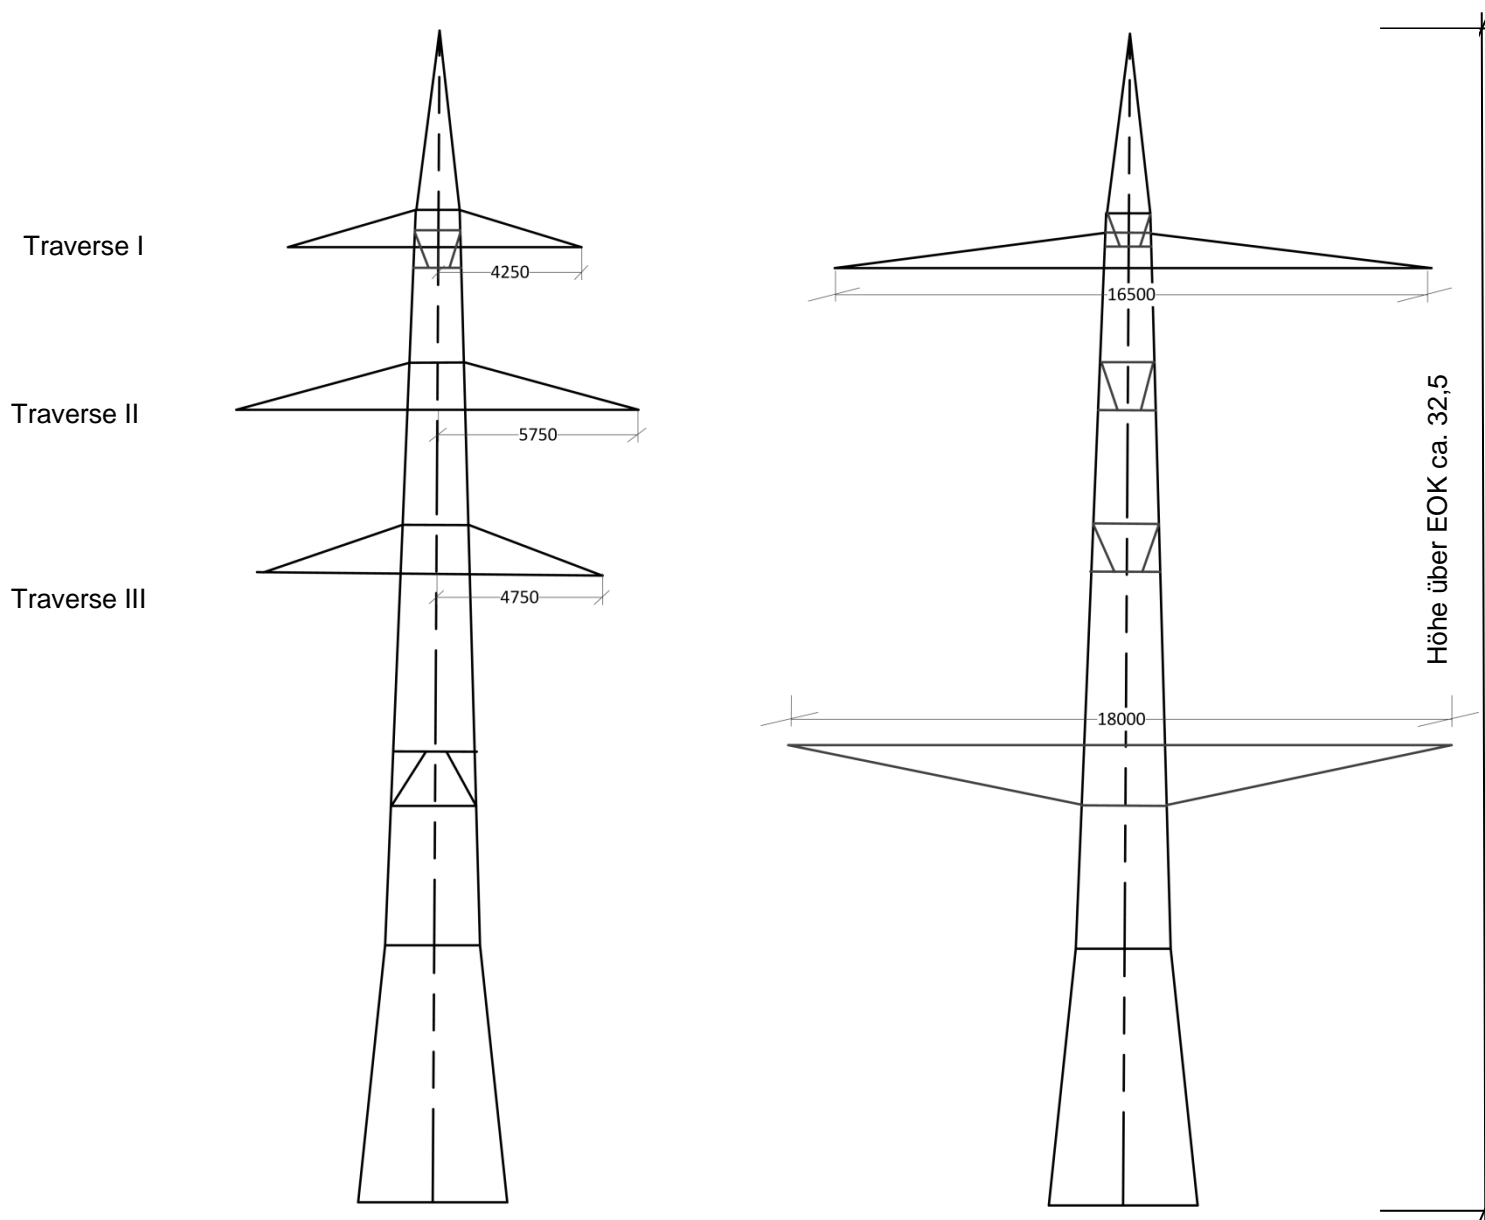

Winkelgruppe		Traverse I	Traverse II	Traverse III
WA1	180° - 160°	4,25	5,75	4,75
WA2WE	180° - 140°	4,50	6,00	5,00
WA2WES3	180° - 140°	4,50	6,00	5,00