



<b>Maßnahmenbezeichnung</b>	
<b>1G</b>	im Blasbachtal, südlich der Talbrücke Gestaltung Retentionsbodenfilterbecken und Mulden-Rigolenleitet
<b>1A</b>	Ansatz von Landschaftsrasen
<b>2A</b>	Wiederherstellung von straßenbegleitenden Gehölzstrukturen ohne Bäume 1. Ordnung
<b>3A</b>	Wiederherstellung von straßenbegleitenden Gehölzstrukturen mit 5 % Baumartenanteil
<b>4A</b>	Entwicklung und Wiederherstellung von Waldflächen
<b>5A</b>	Entwicklung von Grünlandflächen
<b>8A</b>	Rekultivierung von Ackerflächen
<b>SV</b>	Einrichtung von Bautabuzonen zur Vermeidung von Schäden während der Bauphase
<b>11V CEF</b>	Regelungsverzeichnisnummer: 5.4 Mausohr Habitatoptimierung

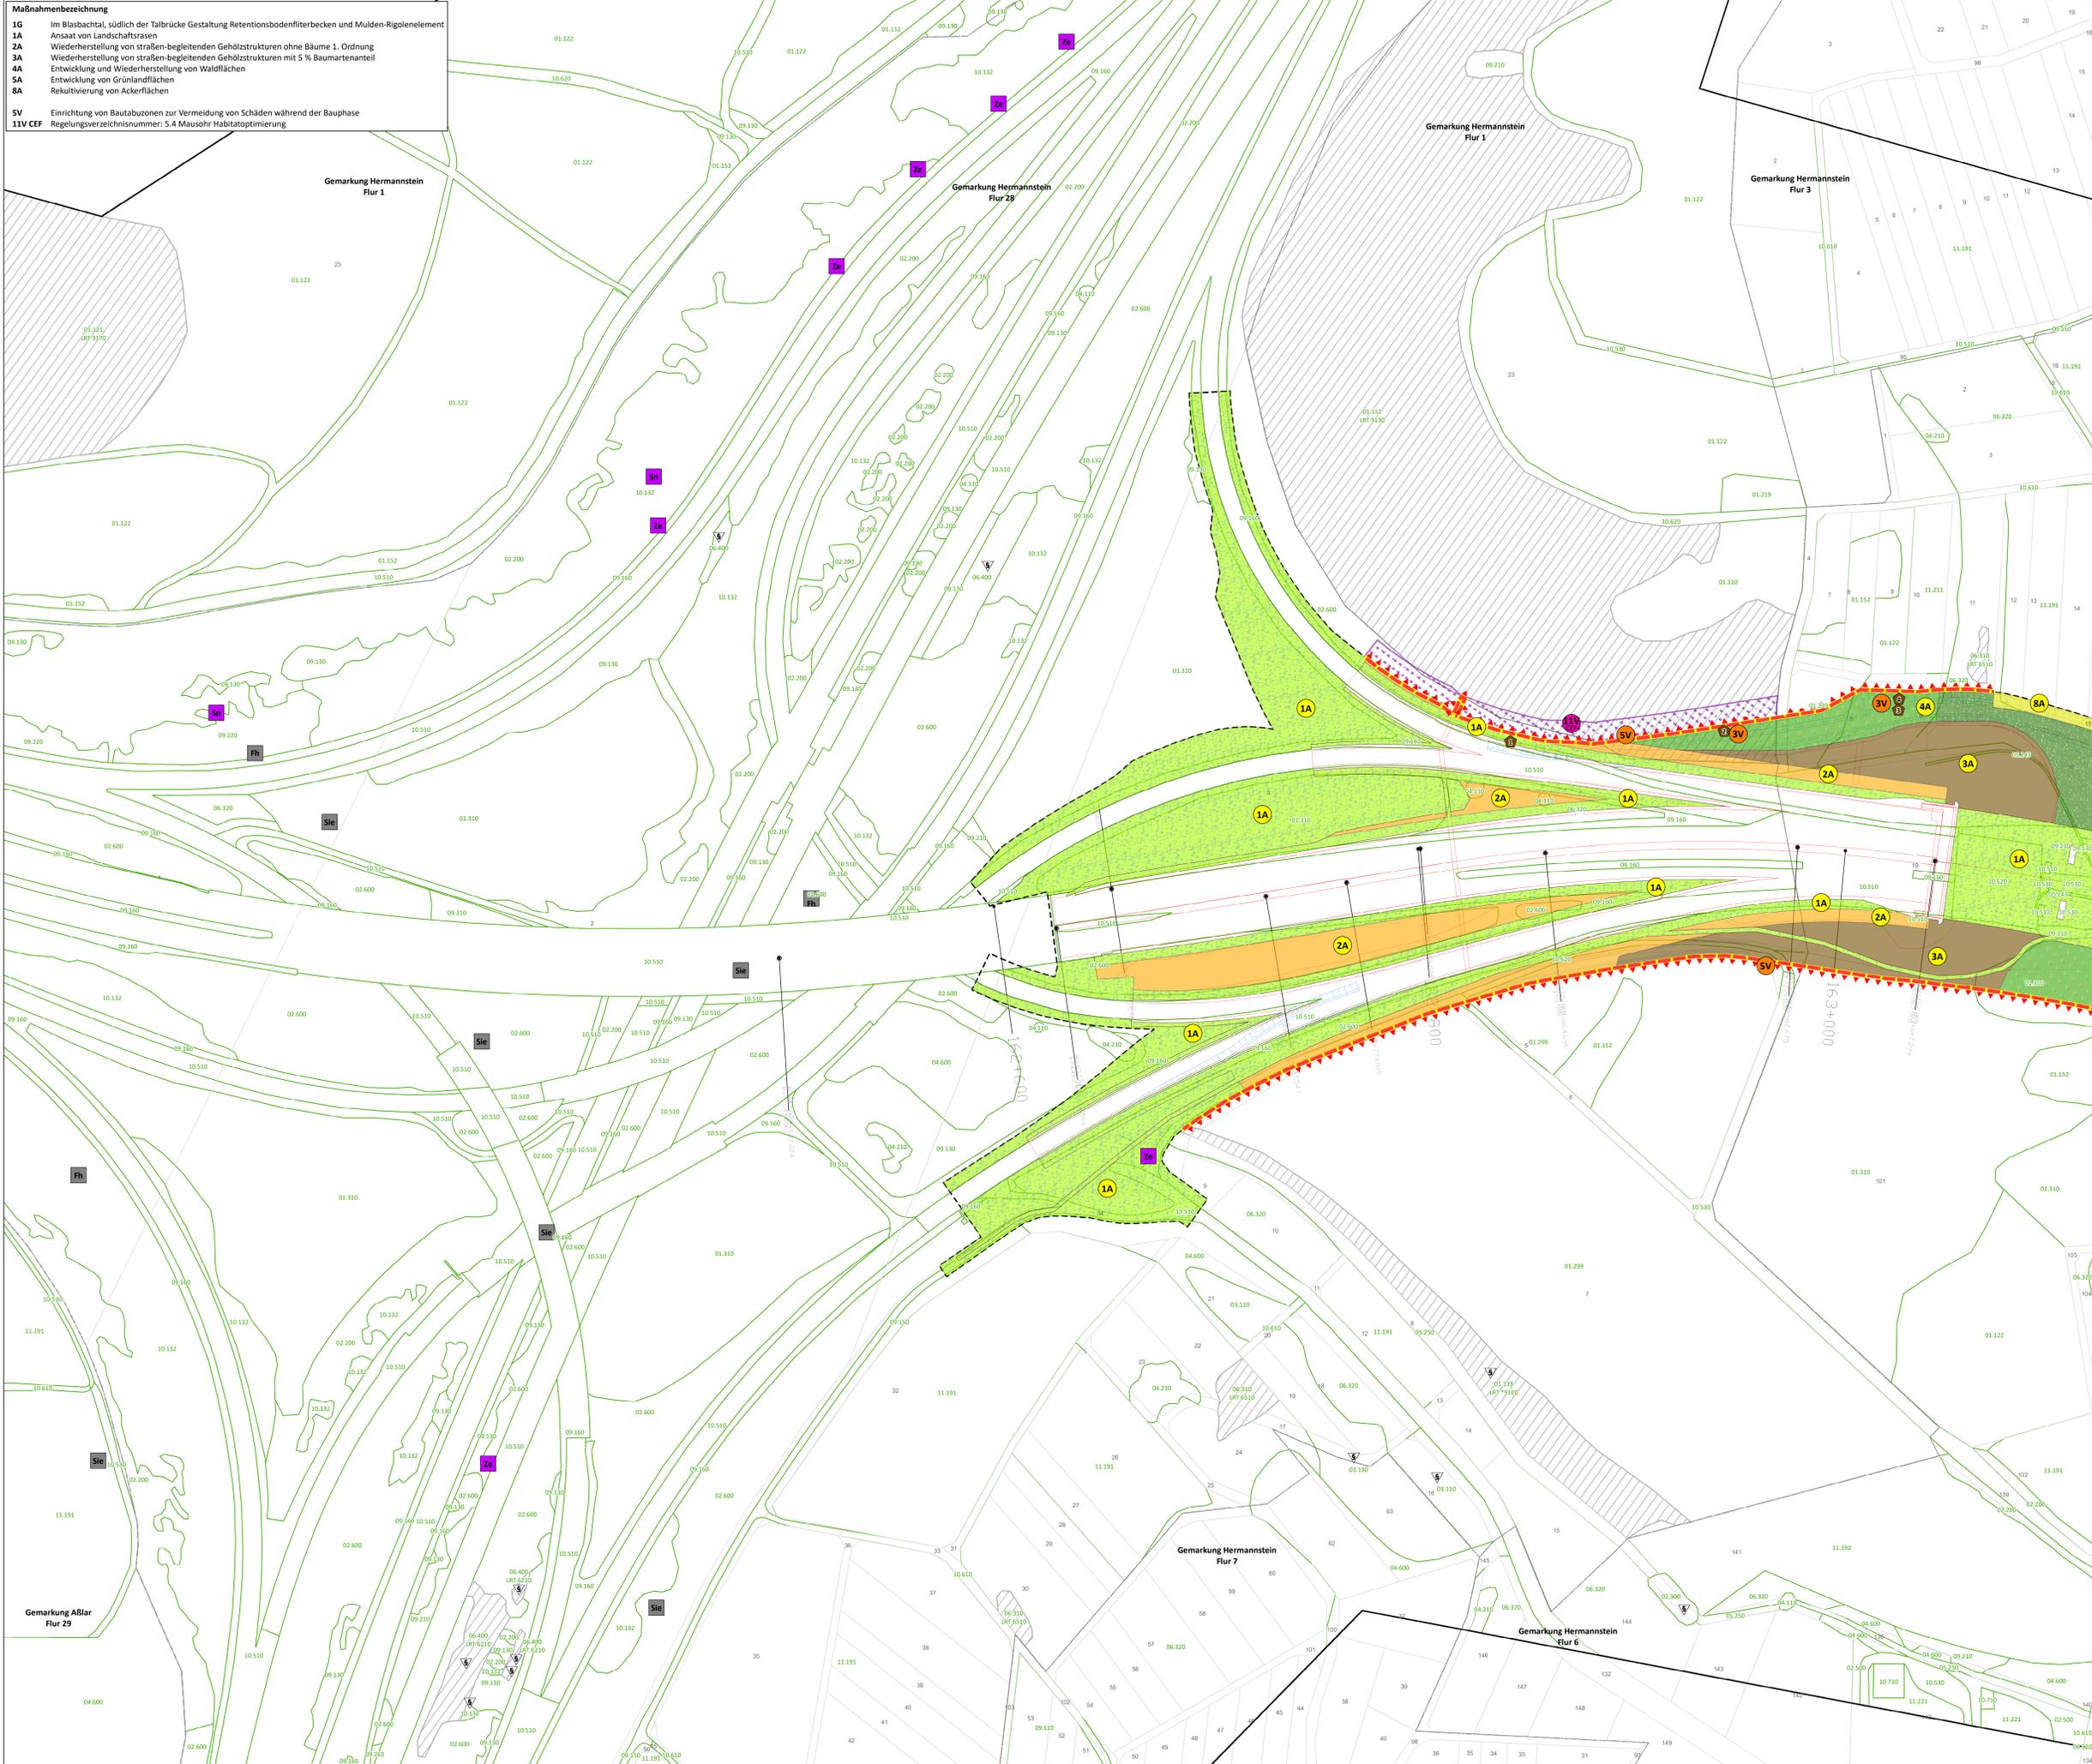

- Kurztabelle\***
- Bestand**
- 01.100 Biotoptypen nach KV 2005 (Hessen Mobil 2017, Ortsvergleich 2021)
- Geschützte Biotope**
- 15/ Lebensraumtyp nach Anhang II FFH-Richtlinie
  - 15/ Gesetzlich geschütztes Biotop nach § 30 BNatSchG / § 13 HAGBNatSchG
- Maßnahmenzeichnung**
- Vermeidungsmaßnahmen
  - /A Gestaltungs- und Ausgleichsmaßnahmen
  - CEF-Maßnahmen
- Gestaltungs- und Ausgleichsmaßnahmen**
- 1A/G
  - 2A
  - 3A
  - 4A
  - 5A
  - 8A
- Vermeidungs- und CEF-Maßnahmen**
- ▲ SV
  - 11V CEF
- Baumhöhlen** (Quelle: BfF 2019)
- 1/ Höhlenbaum (mit lfd. Nummerierung; Darstellung nur innerhalb Baufeldlinie)
- Fauna** (Quelle: BfF 2019, \*Hessen Mobil 2019)
- Reptilien
  - Säuger
- Vorhaben** (Die Autobahn GmbH 2021)
- Baufeldlinie
  - Technische Planung
  - temporäre Baustraßen
- Abgrenzung**
- Untersuchungsraum A 45
  - Gemarkungsgrenze
  - Flurgrenze
  - Flurstücksgrenze

\*vollständige Legende siehe Kartenblatt 4

0 25 50 100 Meter

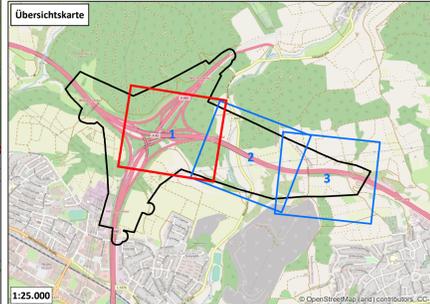

	Auftragnehmer/Planverfasser:	NATUR PLANUNG Bierichstraße 85 61200 Wölfersheim Tel.: (06036) 9 89 96-10 Fax: (06036) 9 89 96-11 mail@naturplanung.de www.naturplanung.de	Bearbeitet:	OKL 21	Gezeichnet:	SP/7
	gezeichnet:	OKL 21	geprüft:	gez. Feuchter	Projekt-Nr.:	12/2365
	geprüft:					

**Die Autobahn Westfalen**

Projekt-Nr. A. 12299

## Feststellungsentwurf

Die Autobahn GmbH des Bundes			Unterlage / Blatt-Nr.: 9.2 / 1
SträÙe	von NK / Abschnitt	von NK / Abschnitt	Maßnahmenplan
A 45	5416 038	5417 005	
PROJIS-Nr.:	06179937 20		Maßstab: 1 : 1.000
<b>Ersatzneubau der Talbrücke Blasbach mit sechsstreifigem Ausbau</b>			
Bau-km 162+633 - 164+388			
Aufgestellt: 28.10.2021 Der Leiter der Niederlassung Westfalen, Außenstelle Dillenburg i.A. gez. Reichwein (Eugen Reichwein)			