
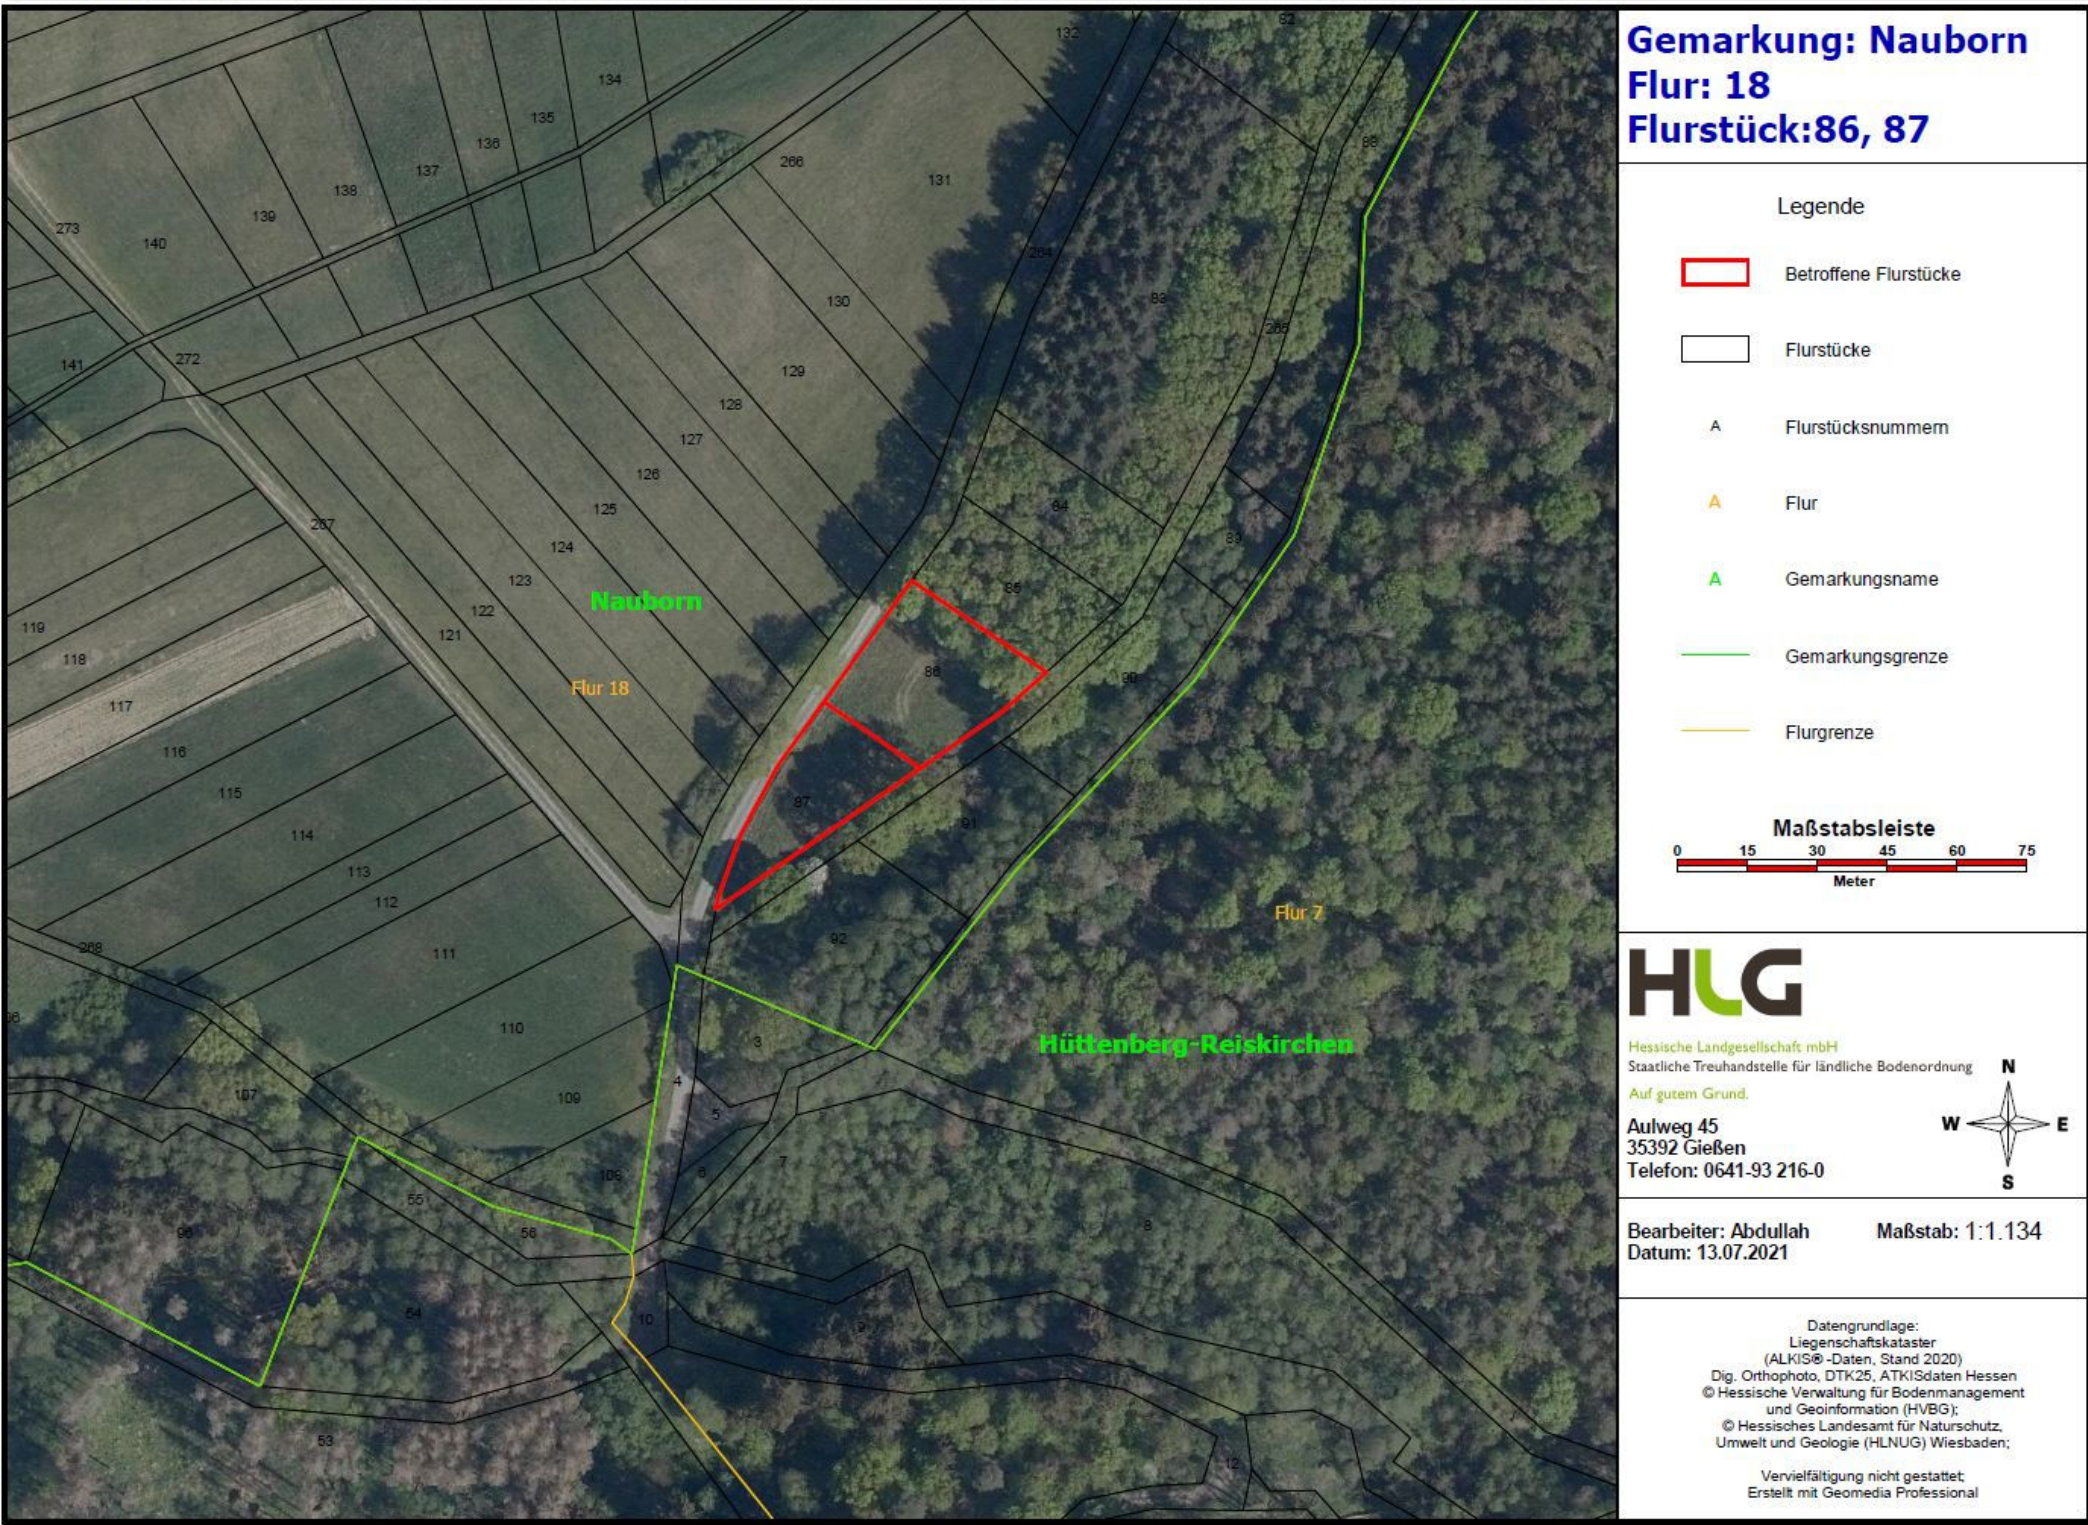


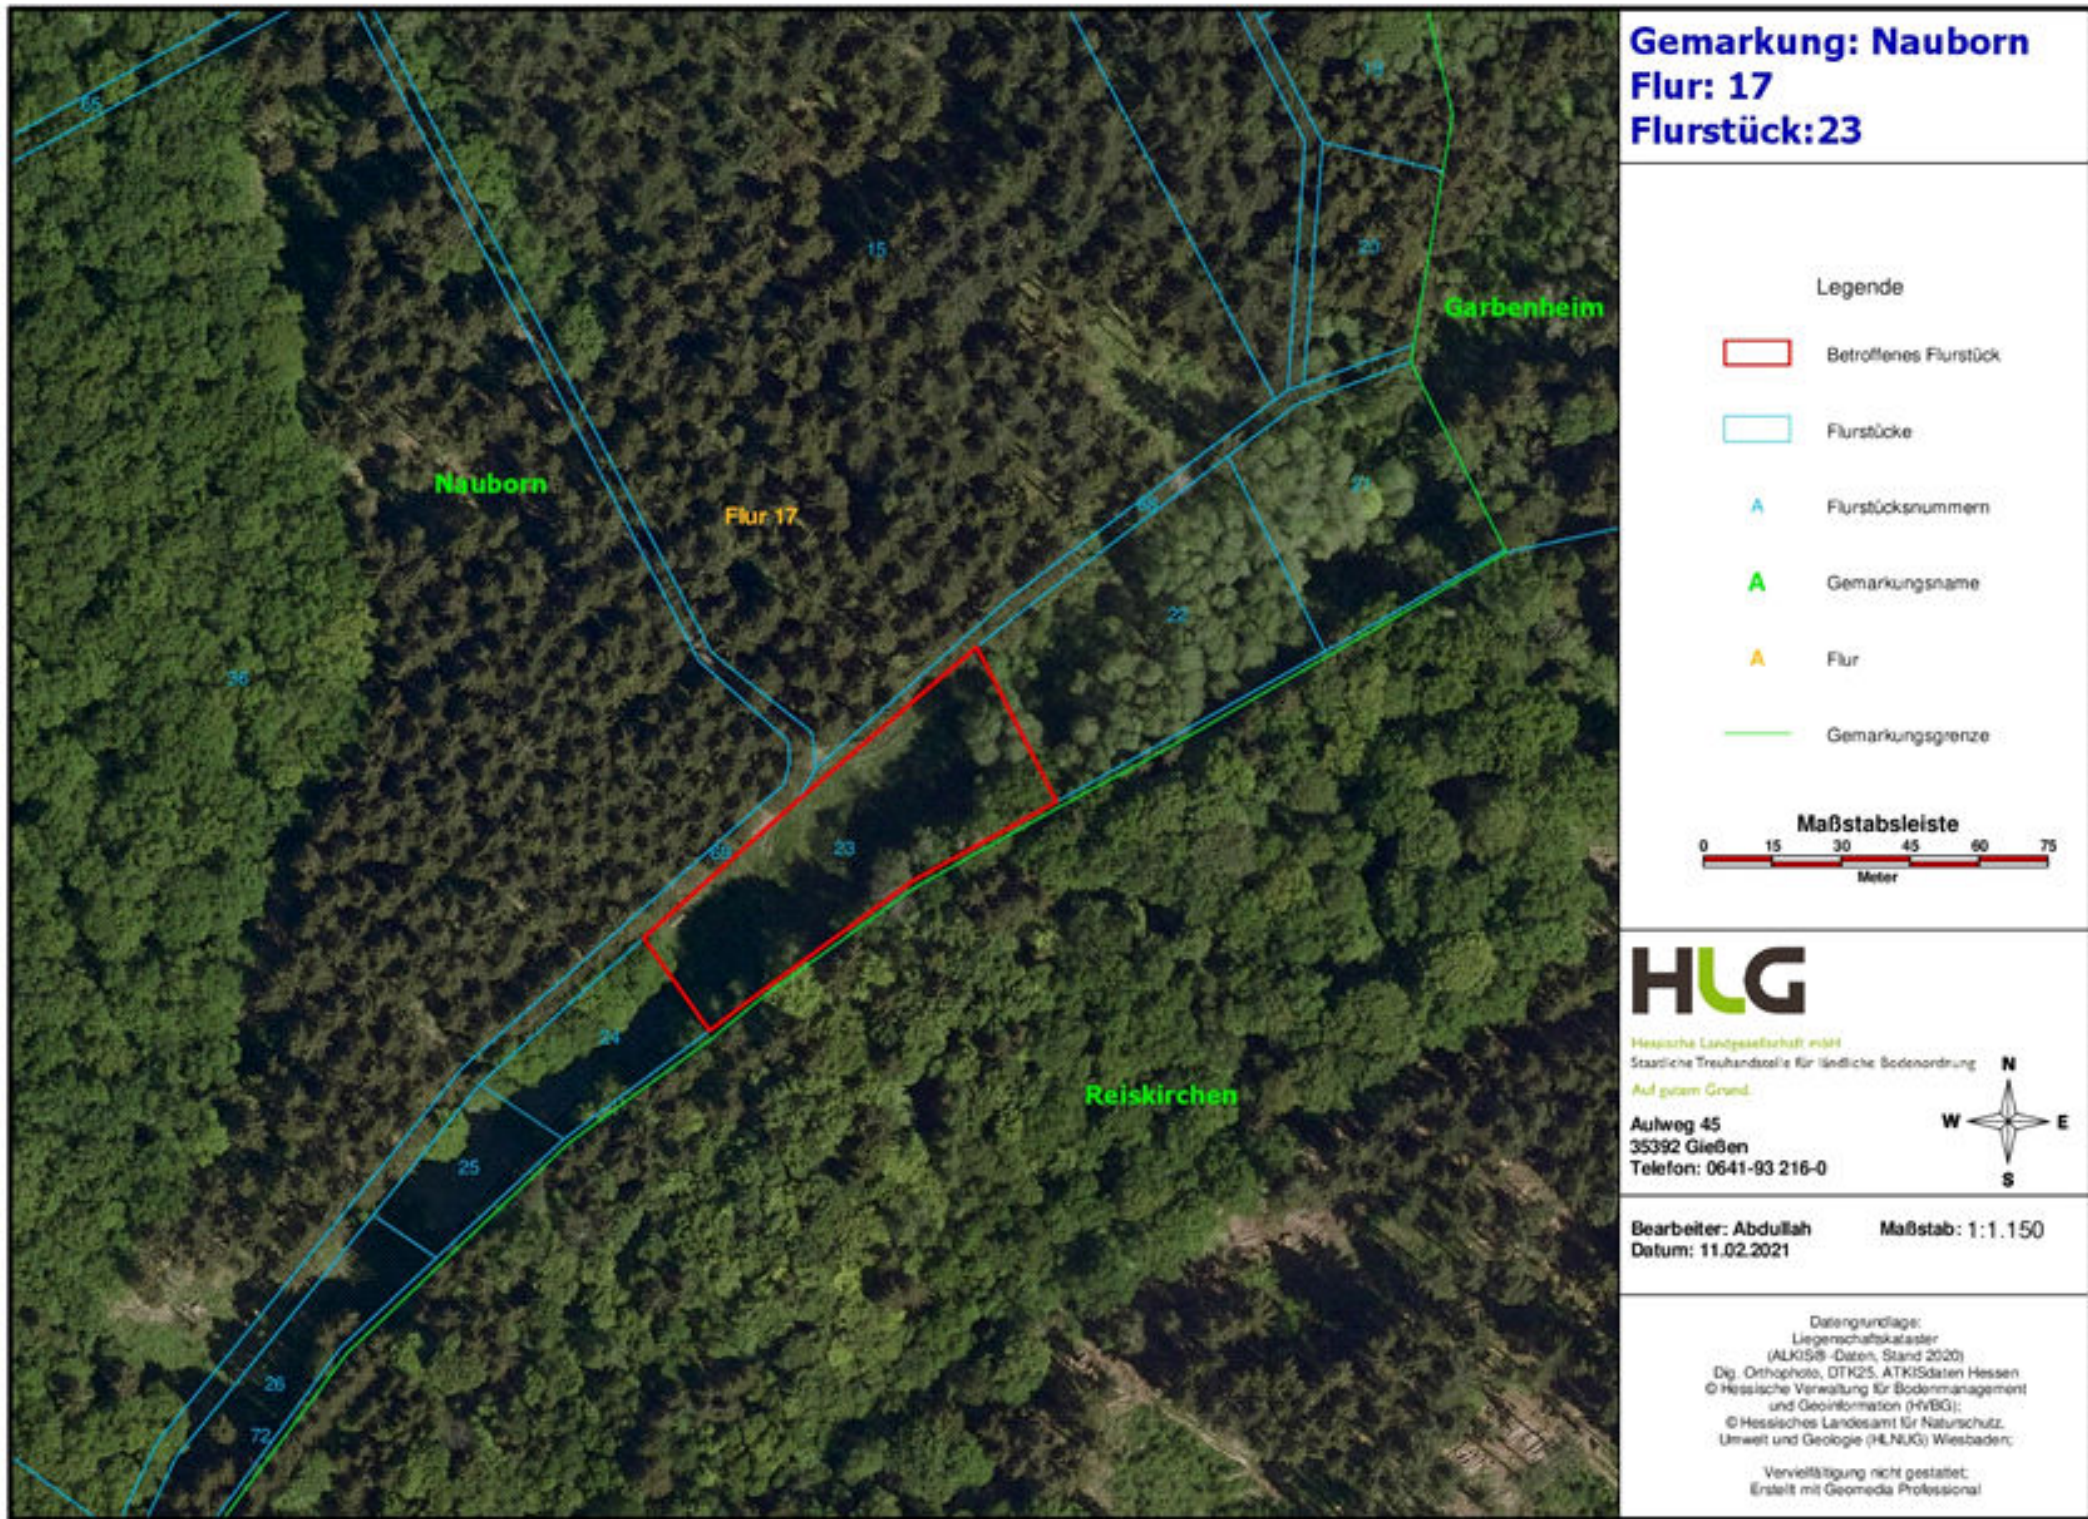

Nummer gemäß Regelungsverzeichnis: 5.6

	bearbeitet	
	freigegeben	

 Die Autobahn Niederlassung Westfalen Lilienthalstraße 5, 59065 Hamm	bearbeitet	A1-Be
	freigegeben	
	Projekt-Nr.	A12299

Lagesystem		Stand Kataster	
Höhensystem		Bestandsvermessung	

FESTSTELLUNGSENTWURF

Die Autobahn GmbH des Bundes A45 / von NK 5416038 bis NK 5417005 PROJIS-Nr.: 06179937	Unterlagen / Blatt-Nr.: 9.2 / 6 Maßnahmenplan Ersatzwaldflächen Maßstab: 1:
Ersatzneubau der Talbrücke Blasbach und 6-Streifiger Ausbau A45 Bau-km 162+633 - 164+388	
Aufgestellt: 28.10.2021 Der Leiter der Außenstelle Dillenburg i.A. gez. Reichwein.....	