


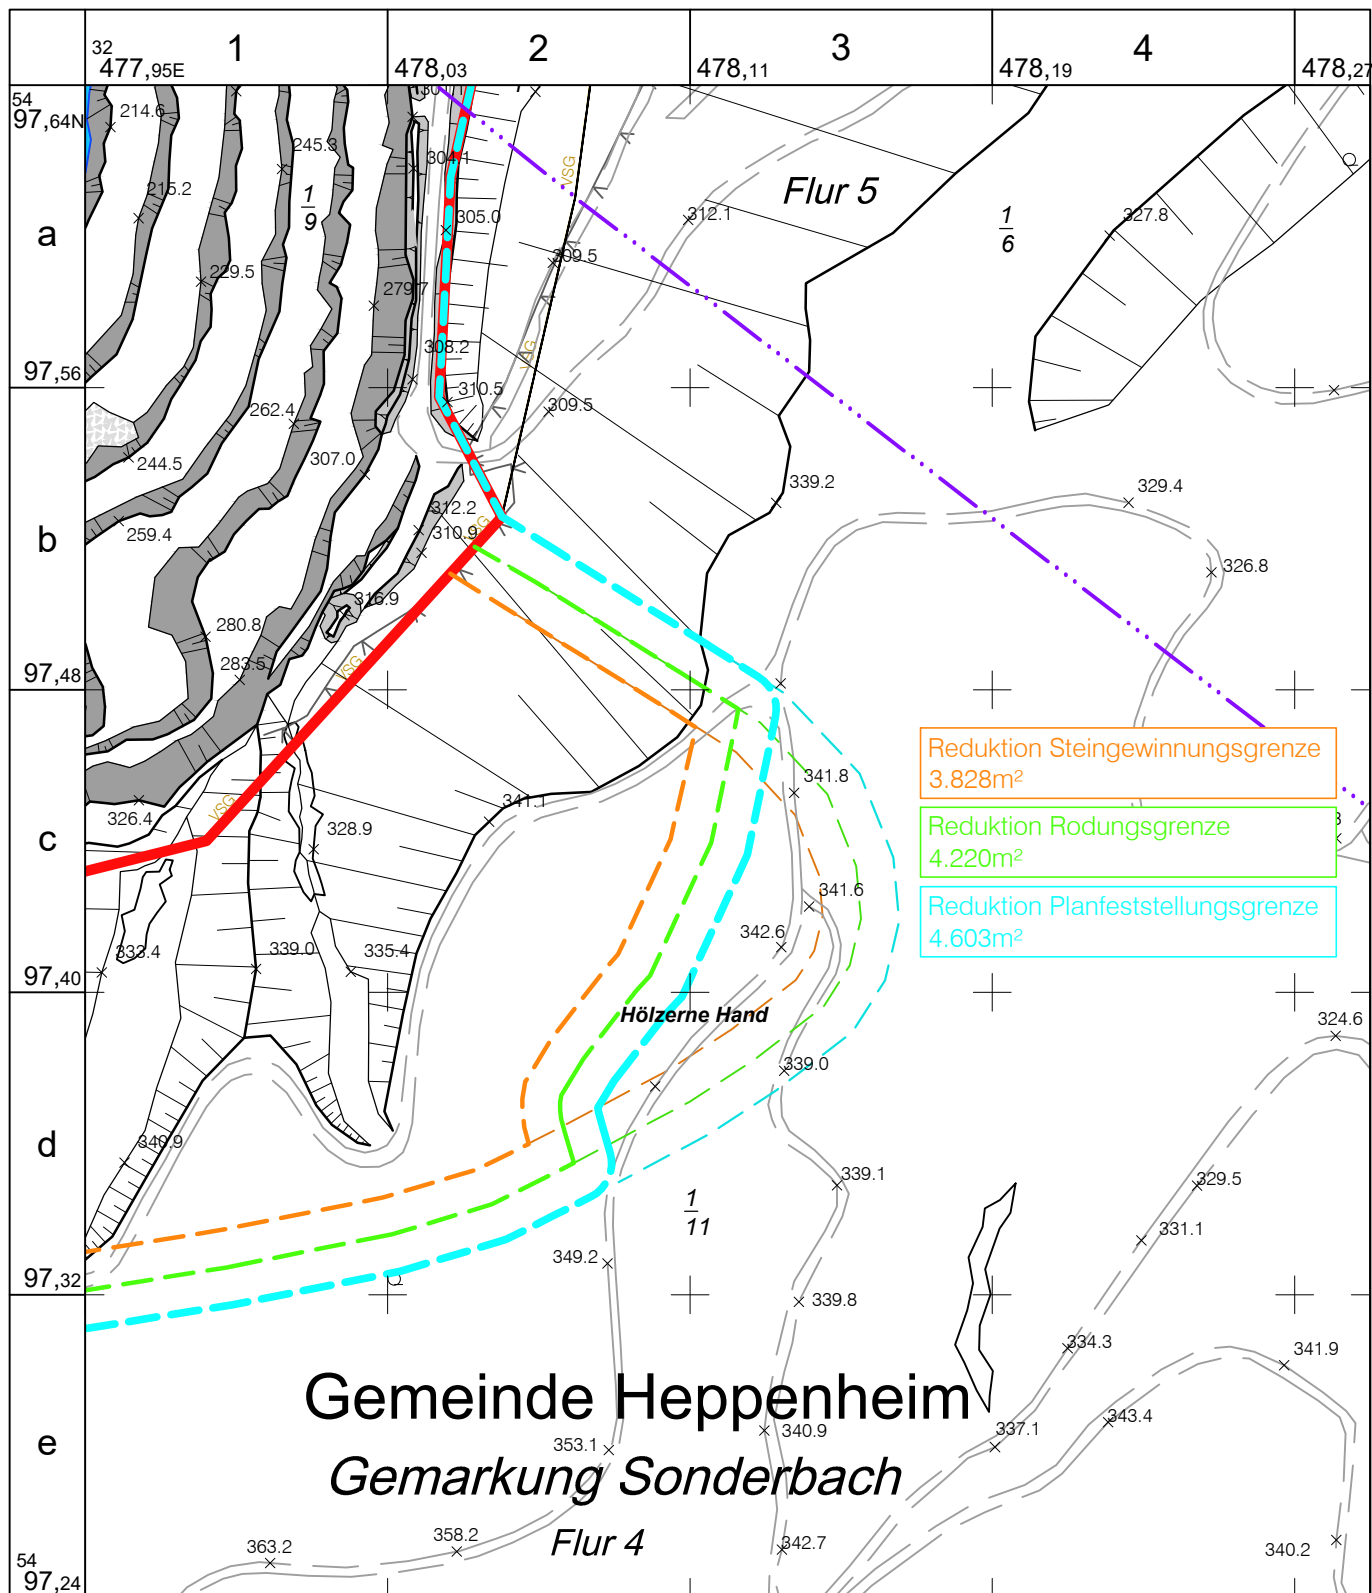

Legende

- Steingewinnungsgrenze
- Rodungsgrenze
- Abbaugrenze = Planfeststellungsgrenze
- bisherige Genehmigungsgrenze
- ... Flurgrenze
- Steingewinnungsgrenze (alt)
- Rodungsgrenze (alt)
- Abbaugrenze = Planfeststellungsgrenze (alt)

Auftragnehmer:



Prof. Dr.-Ing. Stoll & Partner
Ingenieuresellschaft mbH

Auftraggeber:

Röhrig granit GmbH
Werkstraße Röhrig 1
64646 Heppenheim



0 m 20 40 60

Maßstab : 1:2.000
Projektnr. : 2103401
Datum : 07.03.2025

Bearbeiter : M. Sojka
Geprüft : Dipl.-Ing. M. Buschmann
m.buschmann@sst-consult.de
+49 241 16000-13

Datei-Code :
Roehrig_Heppenheim_202503_Rodungsfläche
Layout : A4(hoch)



Antragsunterlagen für das wasserrechtliche
Planfeststellungsverfahren gemäß § 68 WHG zur
Steinbrucherweiterung

Reduzierte Abbaufäche

Anlage