

Bauwerk 01 Ü
nachrichtlich, bleibt unverändert
UEF Am Köppel
Bau-km 0+626
LW = 72,3m

Bauwerk 02
gesondertes Planfeststellungsverfahren
Ersatzneubau Talbrücke Marbach
Bau-km 0+896 bis 1+283
LW = 387 m


Bauwerk 03 Ü
nachrichtlich, bleibt unverändert
UEF Vogelstange
Bau-km 1+477
LW = 59,8 m

Bauwerk 04 Ü
nachrichtlich, bleibt unverändert
UEF Forstweg
Bau-km 2+082
LW = 69,6 m

Bauwerk 05
gesondertes Plangenehmigungsverfahren
Ersatzneubau Talbrücke Lützelbach
Bau-km 2+987 bis 3+255
LW = 268 m

Zeichenerklärung

| | | |
|--|---|--|
| | Gradientenhochpunkt | H = 15 000 m Neigungsbrechpunkt mit Angabe von Ausrundungshalbmesser und Längsneigung |
| | Gradiententiefpunkt | |
| | Ausrundungsbeginn Wanne/ Ausrundungsende Kuppe | |
| | Damm | |
| | Einschnitt | |
| | Anschlussstrecke | |

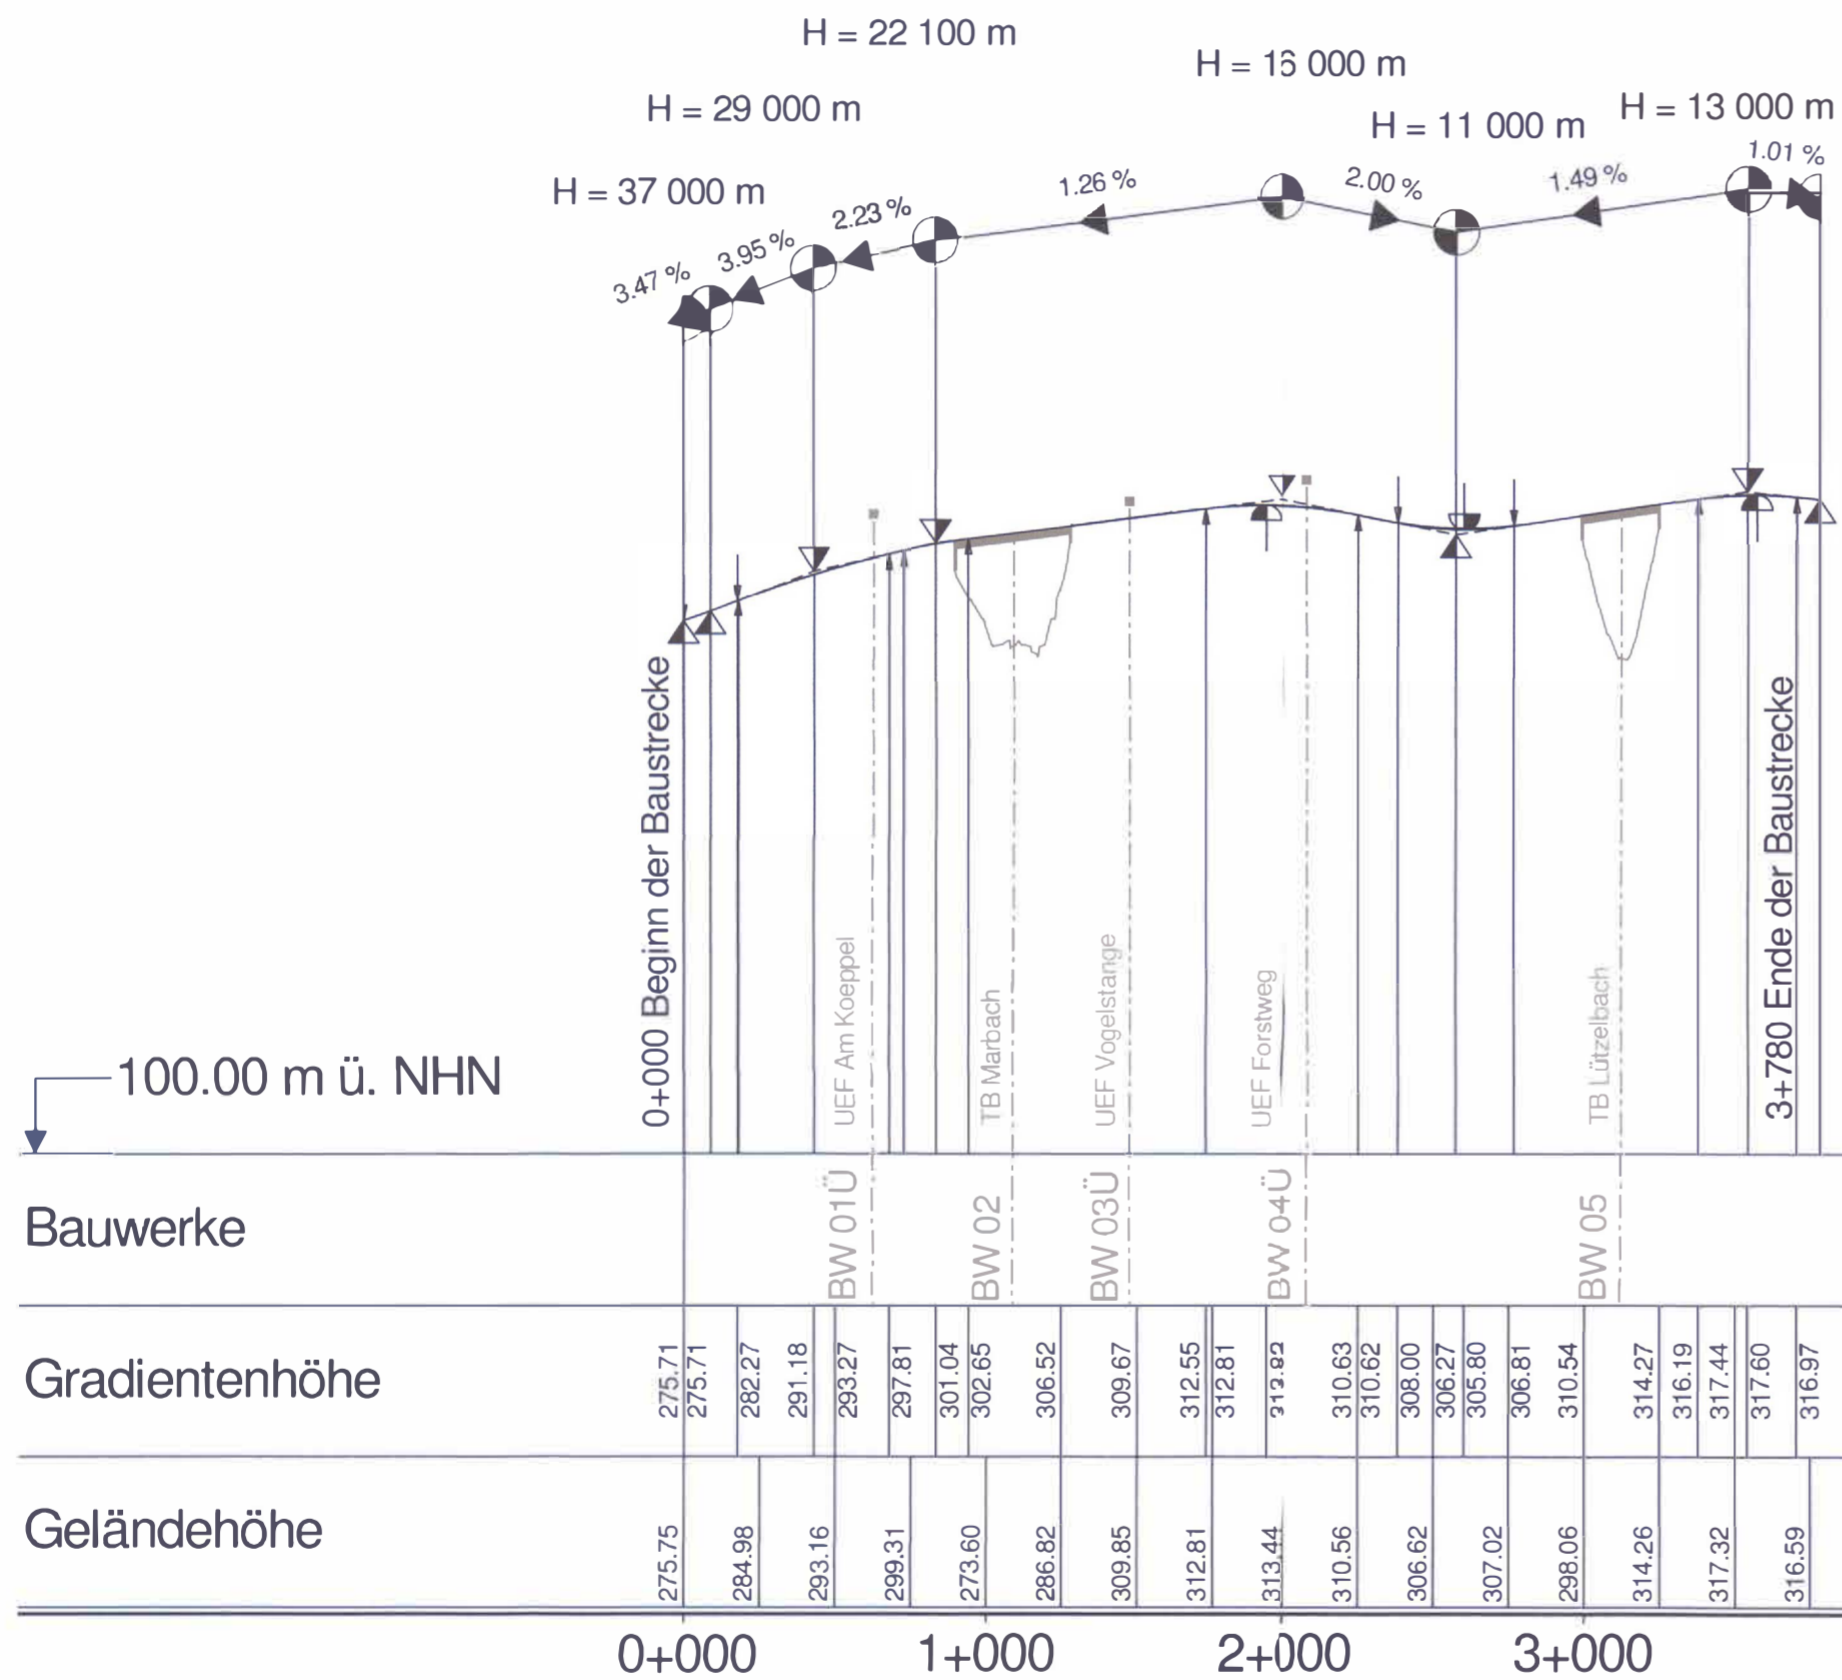

100.00 m ü. NHN

Bauwerke

Gradientenhöhe


Geländehöhe

0+000 1+000 2+000 3+000

Krümmung

Rechtskurve
Linkskurve

500 / R (cm)

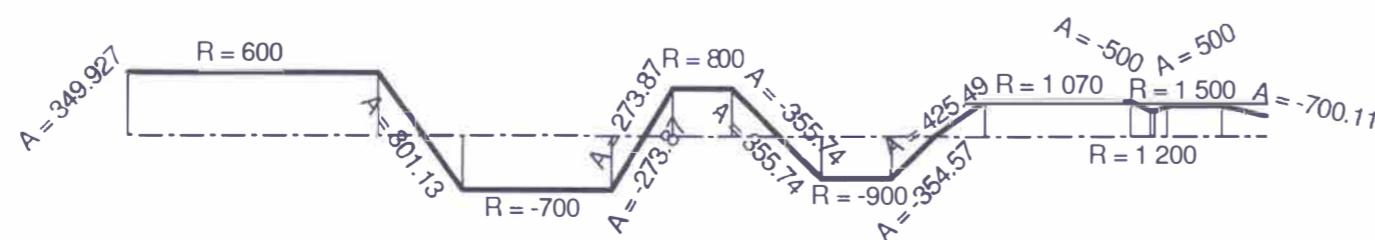

FESTSTELLUNGSENTWURF

| | | | |
|------|-------------------|--------|----------|
| Nr.: | Art der Änderung: | Datum: | Zeichen: |
|------|-------------------|--------|----------|

| | | |
|---|--|---------------------------|
| KREBS+KIEFER Ingenieure GmbH Hilpertstraße 20 64295 Darmstadt T 06151 885-0 F 06151 885-150 | Datum bearbeitet: April 2015 gezeichnet: April 2015 geprüft: April 2015 | Zeichen bu bu ku |
| | Darmstadt, 28.04.2015 Ort, Datum, Unterschrift | |
| | Hessen Mobil Straßen- und Verkehrsmanagement | |

| | |
|------------|--|
| HESSEN | Unterlage Nr.: 4 Blatt Nr.: 1 Hessen ID: 19891 |
|------------|--|

| | |
|--|--|
| A 45, 6-streifiger Ausbau zw. den Talbrücken Marbach und Lützelbach Straße: A 45 Beginn: zw. NK 5215015 u. NK 5315016 km 135,415 Ende: zw. NK 5215015 u. NK 5315016 km 139,195 | bearbeitet: gezeichnet: geprüft: 06.02.2017 Becker |
|--|--|

| |
|--|
| Übersichtshöhenplan Bau-km 0+000 bis 3+780 Maßstab: 1: 25 000 / 2500 |
|--|

| | |
|---|---|
| Aufgestellt: Dillenburg, den 18. April 2017 - Dezernat A 45 - | Unterlage Nr. 4 zum Planfeststellungsbeschluss vom 25.05.2020 Az. VI 1a-E-061-k-04#2.190 Wiesbaden, den 13.07.2020 Hessisches Ministerium für Wirtschaft, Energie, Verkehr und Wohnen Abt. VI Im Auftrag Regierungsberrätin |
|---|---|