



Y 32448241.921
X 5621751.709

Y 32448935.743
X 5621162.887

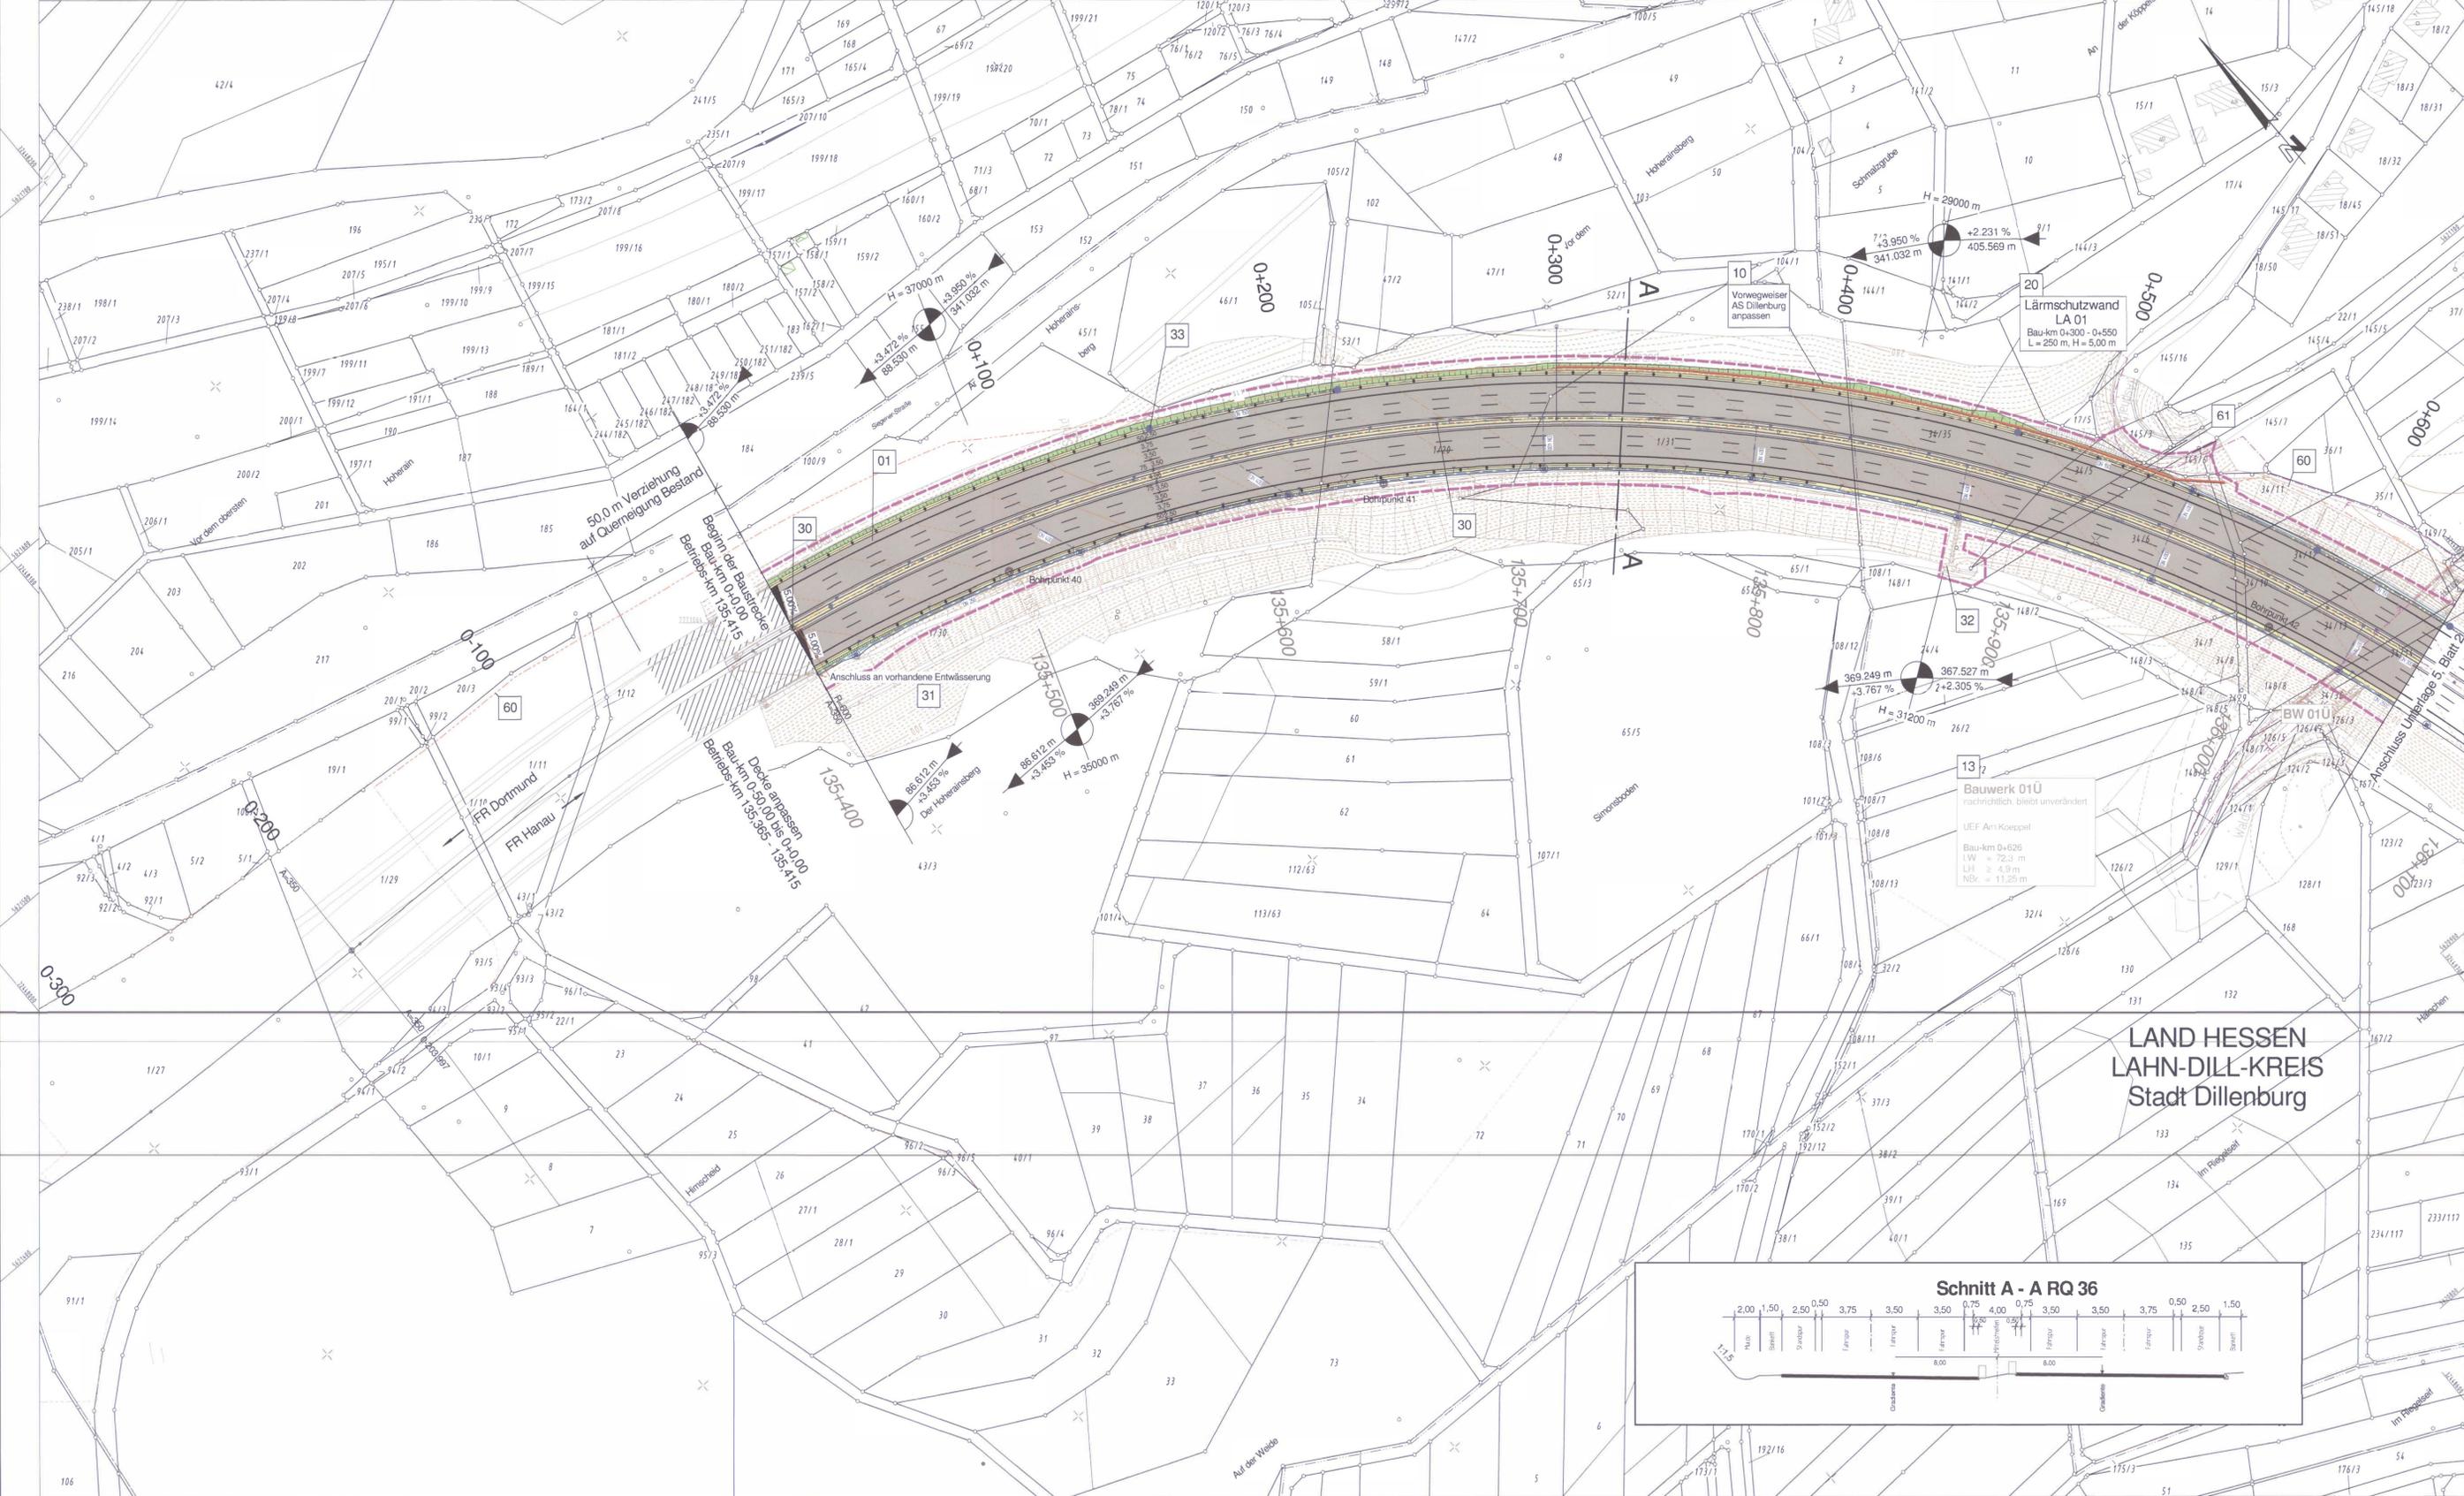

Zeichenerklärung


- Planung**
- befestigte Baustraße H = 15.000 m
 - unbefestigte Baustraße
 - befestigter Betriebsweg
 - Einschnittsabschichtung
 - Entwässerungsrinne
 - Sandstreifen
 - Fahrbahn/GE
 - Fahrbahndämme
 - Mittelstreifen
 - Fahrbahnbereiche Deckenanpassung
 - Sandstreifen
 - Bankett
 - Dammabstufung
 - Straßenberflächen
 - Gehweg
 - Fahrbahnteiler / Insel / Parkstreifen
- Immissionsschutz**
- Lärmschutzwand
 - Lärmschutzwand vorh.
 - Lärmschutzwand
- Sonstiges**
- freizuhaltenes Sichtfeld
 - RRB 1
 - Regenrückhaltebecken mit Nummer
 - Baustelleneinrichtungsfläche
- Versorgungseinrichtungen**
- vorhanden geplant
- Schmutzwasserleitung
 - Trinkwasserleitung
 - Gasleitung
 - E-Freileitung
 - E-Leitung
 - Fernmeldokabel
 - Telematik
 - Sammelleitung mit Angabe Leitungen und Fließrichtung
 - Kontrollschacht Drain mit Drainageleitung
 - Kontrollschacht
 - Muldenablaufschacht
 - Rohrdurchlass mit Böschungsstück
- Entwässerung**
- vorhanden geplant
- Sammelleitung mit Angabe Leitungen und Fließrichtung
 - Kontrollschacht Drain mit Drainageleitung
 - Kontrollschacht
 - Muldenablaufschacht
 - Rohrdurchlass mit Böschungsstück
- Verwaltung**
- Gemarkungsgrenze
 - Flurgrenze
 - Flurstücksgrenze
 - Schutzzeile
 - Baufeldgrenze
 - Baufeldgrenze Ersatzneubau
 - Talbrücken
 - Schutzzäune / Biotope
 - Wildschutzzaun
 - Rückbaufläche
- Nr. im Regelungsverzeichnis**

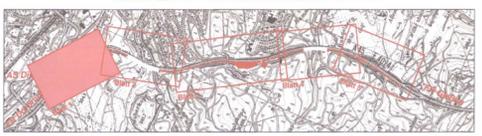

FESTSTELLUNGSENTWURF

1.	Änderung der Länge und Höhe der LS-Wand "Am Köppel"	01.02.2017	PL20.01Be
Nr.:	Art der Änderung:	Datum:	Zeichen:

LAND HESSEN
LAHN-DILL-KREIS
Stadt Dillenburg

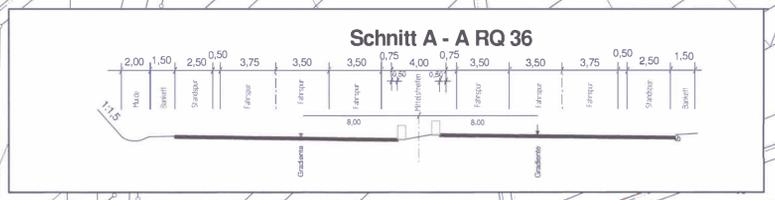

Auftragnehmer/Planverfasser:	Datum	Zeichen
KREBS + KIEFER	April 2016	be/bu
Ingenieure GmbH Hilperstraße 20 64296 Darmstadt T 06151 885-0 F 06151 885-120	April 2015	bu
	April 2015	ku
Darmstadt, 28.04.2015	Ort, Datum, Unterschrift	

Hessen Mobil	HESSEN	Unterlage Nr.:	5
Straßen- und Verkehrsmanagement		Blatt Nr.:	1
		Hessen ID:	19991

A 45, 6-streifiger Ausbau zw. den Tabrücken Marbach und Lützelbach	Datum	Zeichen
	06.02.2017	Becker
Straße: A 45	Lageplan	
Beginn: zw. NK 5215015 u. NK 5315016 km 135,415	Bau-km 0+000 bis 0+640	
Ende: zw. NK 5215015 u. NK 5315016 km 139,195	Maßstab: 1: 1.000	

Aufgestellt:
Dillenburg, den 18. April 2017
Hessen Mobil
- Dezernat A 45 -

Unterlage zum
Planfeststellungsbeschluss
vom 25.05.2020
Az. VI 1a-E-05-1-0482-180
Weisbaden, den 13.07.2020
Hessisches Ministerium
für Wirtschaft, Energie, Verkehr
und Wohnen
Abt. VI
im Auftrag
der Landesverkehrsministerin

Y 32447883.452
X 5621329.317

Y 32448577.274
X 5620740.495