Y 32450082.554
X 5618505.171

Y 32450093.989
X 5617595.243

## Schnitt A - A RQ 36




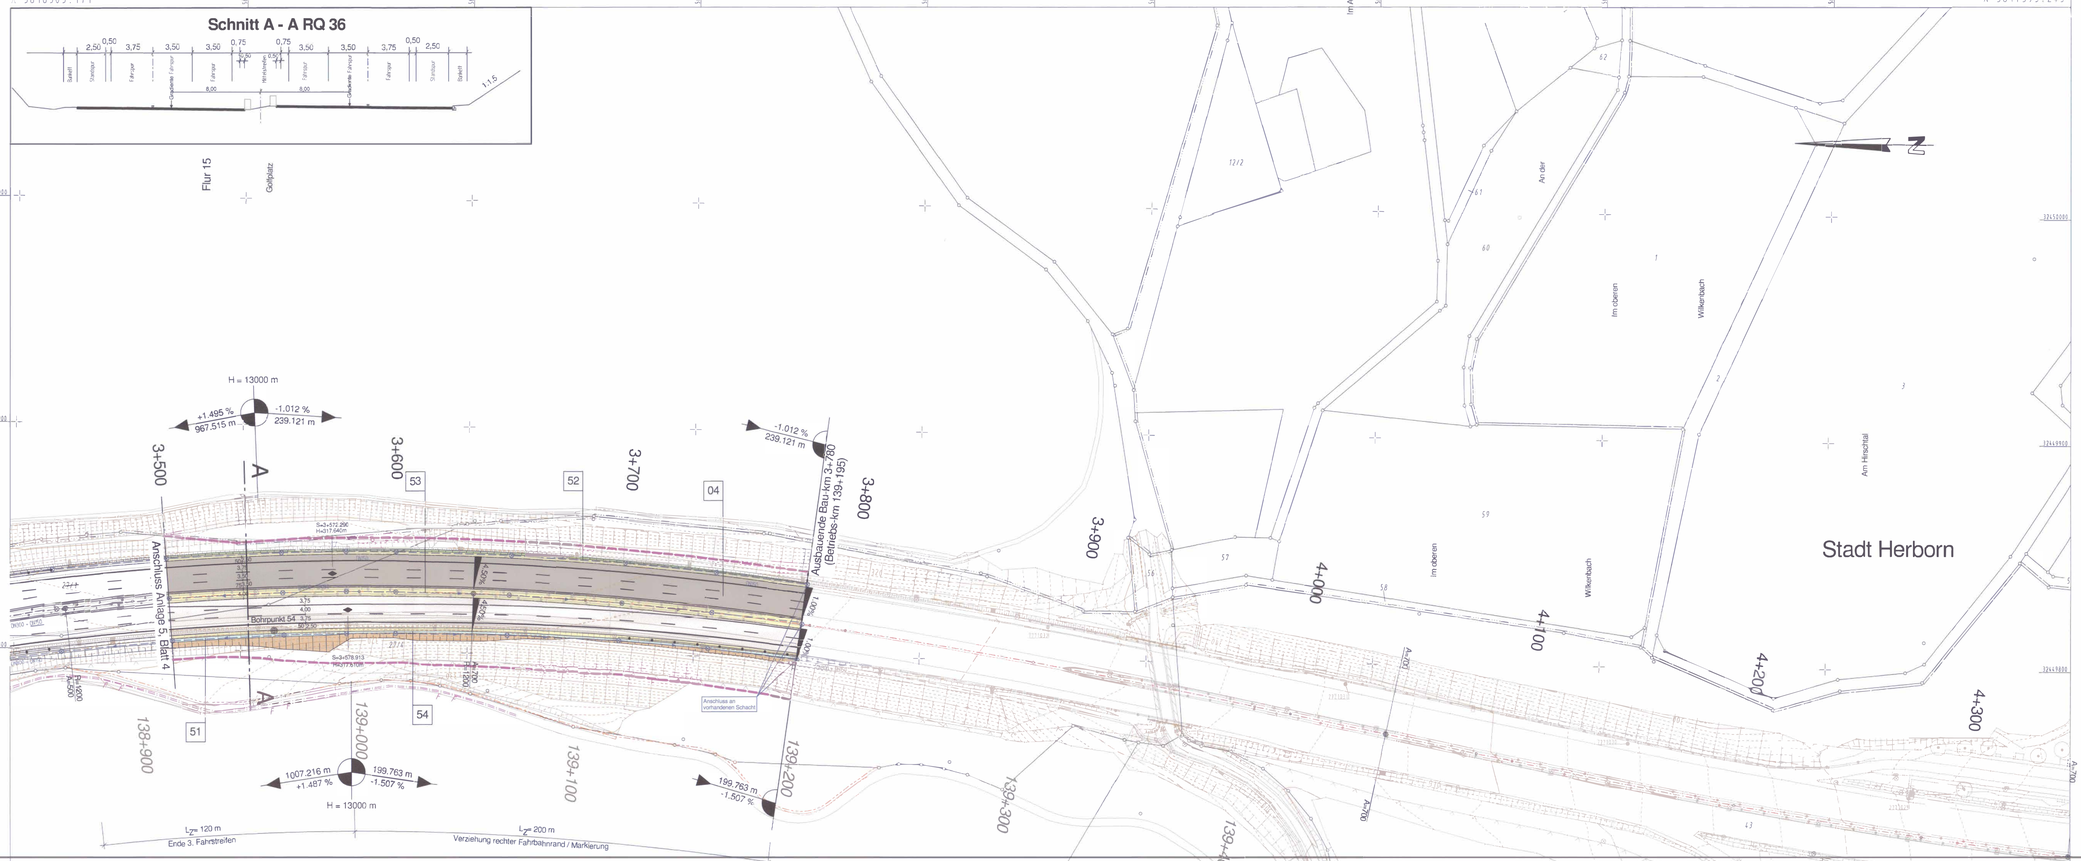


Y 32449528.598
X 5618498.209

Y 32449540.033
X 5617588.281

## Zeichenerklärung

### Planung

- befestigte Baustraße
- unbefestigte Baustraße
- befestigter Betriebsweg
- Einschnittsböschung
- Entwässerungsmulde
- Standstreifen
- Fahrbahn/GE
- Fahrbahnachse Mittelstreifen
- Fahrbahn/Bereiche Deckenanpassung
- Standstreifen Bankett Dammböschung
- Straßennebenflächen
- Gehweg
- Fahrbahnteiler / Insel / Parkstreifen

H = 15 000 m
1,500 % 360.886 m
0,700 % 86.612 m
Neigungsbrechpunkt mit Angabe von Ausrundungshalbmesser, Längsneigung und Abstand zum nächsten Neigungsbrechpunkt

Gradientenhochpunkt
Gradiententiefpunkt

2,50%
Fahrbahnquerneigung

60
Nr. im Regelungsverzeichnis

### Immissionsschutz

- Lärmschutzwand
- Lärmschutzwand vorh.
- Lärmschutzwall

### Verwaltung

- Gemarkungsgrenze
- Flurgrenze
- Flurstücksgrenze

### Sonstiges

- freizuhaltendes Sichtfeld
- RRB 1 — Regenrückhaltebecken mit Nummer
- Baustelleneinrichtungsfläche
- Schutzeinrichtung
- Baufeldgrenze
- Baufeldgrenze Ersatzneubau Talbrücken
- Schutzzäune / Biotope
- Wildschutzzaun
- Rückbaufläche

### Versorgungseinrichtungen

vorhanden / geplant

- W — Schmutzwasserleitung
- W — Trinkwasserleitung
- G — Gasleitung
- E — E-Freileitung
- E — E-Leitung
- F — Fernmeldekabel
- Telemarik

### Entwässerung

vorhanden / geplant

- DN 300 — Sammelleitung mit Angabe Leitungen und Fließrichtung
- Kontrollschacht Drain mit Drainageleitung
- Kontrollschacht
- Muldenablaufschacht
- 25/50 — Rohrdurchlass mit Böschungsstück

Lagebezugssystem ETRS89 mit UTM Koordinatenwerten

# FESTSTELLUNGSENTWURF

| Nr.: | Art der Änderung: | Datum: | Zeichen: |
|---|---|---|---|
| 1. | Definition der RF Dortmund als GE | 01.02.2017 | PI.20.01Be |

Auftragnehmer/Planverfasser:
KREBS + KIEFER
Ingenieure GmbH
Hilpertstraße 20 | 64295 Darmstadt
T 06151 885-0 | F 06151 885-150

| | Datum | Zeichen |
|---|---|---|
| bearbeitet: | April 2015 | beltbu |
| gezeichnet: | April 2015 | bu |
| geprüft: | April 2015 | ku |

Darmstadt, 28.04.2015
Ort, Datum, Unterschrift

Hessen Mobil
Straßen- und Verkehrsmanagement

HESSEN

Unterlage Nr.: 5
Blatt Nr.: 5
Hessen ID: 19891

| | Datum | Zeichen |
|---|---|---|
| bearbeitet: | | |
| gezeichnet: | | |
| geprüft: | 06.02.2017 | Becker |

A 45, 6-streifiger Ausbau zw. den Talbrücken Marbach und Lützelbach

Straße: **A 45**
Beginn: zw. NK 5215015 u. NK 5315016 km 135,415
Ende: zw. NK 5215015 u. NK 5315016 km 139,195

Lageplan
Bau-km 3+500 bis 3+780
Maßstab: 1: 1.000

**Aufgestellt:**
Dillenburg, den 18. April 2017
Hessen Mobil
- Dezernat A 45 -
Dezernent

Unterlage Nr. 5.5
zum
**Planfeststellungsbeschluss**
vom 25.05.2020
Az. VI 1a-E-051-4-0442.190
Wiesbaden, den 13.07.2020
Hessisches Ministerium für Wirtschaft, Energie, Verkehr und Wohnen
Abt. VI
(Auftrag)
Regierungsoberrätin

L:\vestra_dat\1103999\Plot\VE\LPU5_05.plt

PLOTM 6HUG30 Blatt: 05 M 1:1000 10.02.2012 14:12