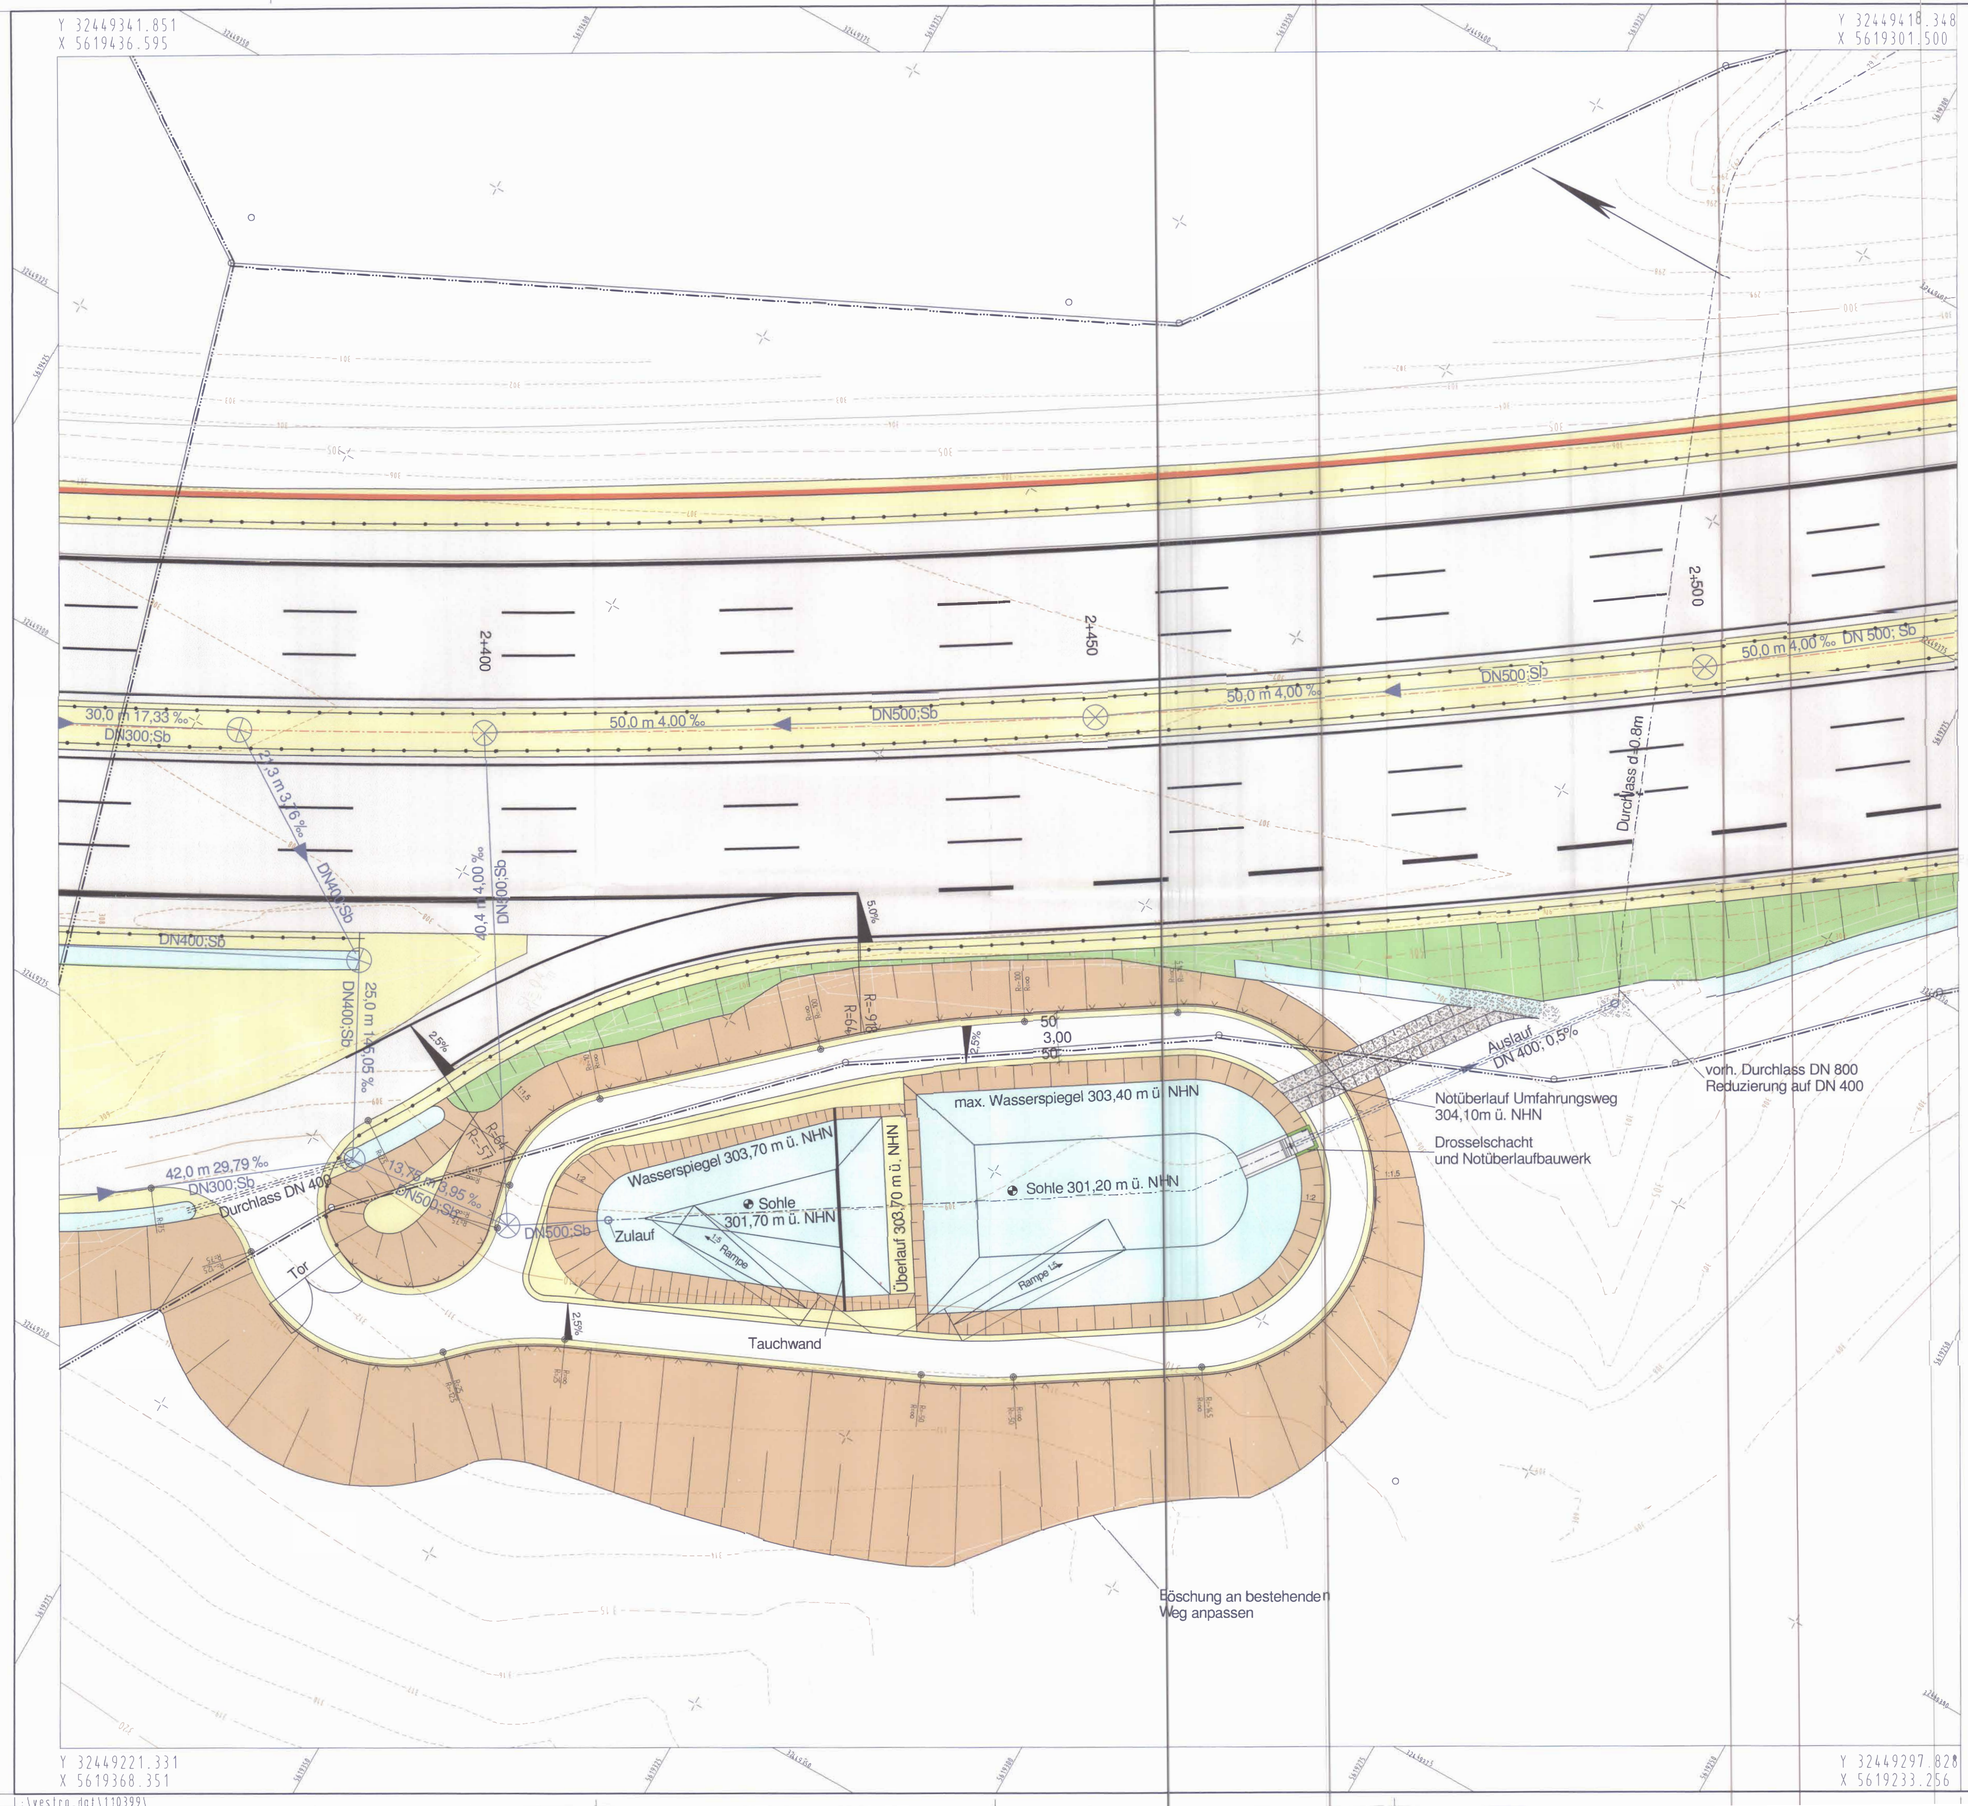

Zeichenerklärung

Planung

- Wirtschaftsweg
- Einschnittsböschung
- Entwässerungsmulde
- Standstreifen
- Fahrbahn
- Fahrbahnachse
- Mittelstreifen
- Fahrbahn
- Standstreifen
- Bankett
- Dammböschung
- Straßennebenflächen
- Gehweg
- Fahrbahnteiler / Insel / Parkstreifen

H = 15 000 m; 1,500 % 0,700 %; 60,686 m; 86,612 m — Neigungsbrechpunkt mit Angabe von Ausrundungshalbmesser, Längsneigung und Abstand zum nächsten Neigungsbrechpunkt

- Gradientenhochpunkt
- Gradiententiefpunkt

2,50% — Fahrbahnquerneigung

Immissionsschutz

- Lärmschutzwand
- Lärmschutzwall
- 276 / 315 — Objekt-Nr. ohne / mit Grenzwertüberschreitung
- Gebäudeseiten mit Grenzwertüberschreitungen
- AWB (B) — Außenwohnbereich ohne / mit Grenzüberschreitung (B = Balkon, T = Terrasse, F = Freisitz)

Regelungsverzeichnis

1.12 — Nr. im Regelungsverzeichnis Blatt Nr. lfd. Objekt Nr.

Verwaltung

- Gemarkungsgrenze
- Flurgrenze
- Flurstücksgrenze

Sonstiges

- freizuhaltendes Sichtfeld
- RRB 1 — Regenrückhaltebecken mit Nummer
- Baustelleneinrichtungsfläche
- Schutzeinrichtung
- Baufeldgrenze
- Baufeldgrenze Ersatzneubau Talbrücken
- Schutzzäune / Biotope
- Wildschutzzaun
- Rückbaufläche

Versorgungseinrichtungen

vorhanden	geplant	
W	W	Schmutzwasserleitung
		Trinkwasserleitung
G		Gasleitung
E		E-Freileitung
E	E	E-Leitung
F		Fernmeldekabel
		KC Telematik

Entwässerung

vorhanden	geplant	
DN 300	50,0 1,8% DN 300 Sb	Sammelleitung DN 300 mit Angabe von Fließrichtung, Länge und Gefälle
		Kontrollschacht Drain mit Drainageleitung
		Kontrollschacht
		Muldenablaufschacht
	DN 800	Rohrdurchlass mit Böschungsstück

FESTSTELLUNGSENTWURF

Nr.:	Art der Änderung:	Datum:	Zeichen:

Auftragnehmer/Planverfasser:

KREBS + KIEFER
Ingenieure GmbH
Hilpertstraße 20 | 64295 Darmstadt
T 06151 885-0 | F 06151 885-150

	Datum	Zeichen
bearbeitet:	April 2015	belt/bu
gezeichnet:	April 2015	bu
geprüft:	April 2015	ku

Darmstadt, 28.04.2015
Ort, Datum, Unterschrift

Hessen Mobil
Straßen- und Verkehrsmanagement

HESSEN

Unterlage Nr.: 8
Blatt Nr.: 2
Hessen ID: 19891

	Datum	Zeichen
bearbeitet:		
gezeichnet:		
geprüft:		

A 45, 6-streifiger Ausbau zw. den Talbrücken Marbach und Lützelbach

Straße: **A 45**
Beginn: zw. NK 5215015 u. NK 5315016 km 135, 415
Ende: zw. NK 5215015 u. NK 5315016 km 139,195

Lageplan
RRB 3

Maßstab: 1: 250

Aufgestellt:
Dillenburg, den 18. April 2017
Hessen Mobil
- Dezernat A 45 -

Dezernent

Unterlage Nr. 8.2
zum
Planfeststellungsbeschluss
vom 25.05.2020
Az. VI 1a-E-061-k-04#2.190
Wiesbaden, den 13.07.2020
Hessisches Ministerium
für Wirtschaft, Energie, Verkehr
und Wohnen
Abt. VI
Im Auftrag
Regierungsoberrätin

L:\vestro_dat\110399\