


# REGENRÜCKHALTEBECKEN 3

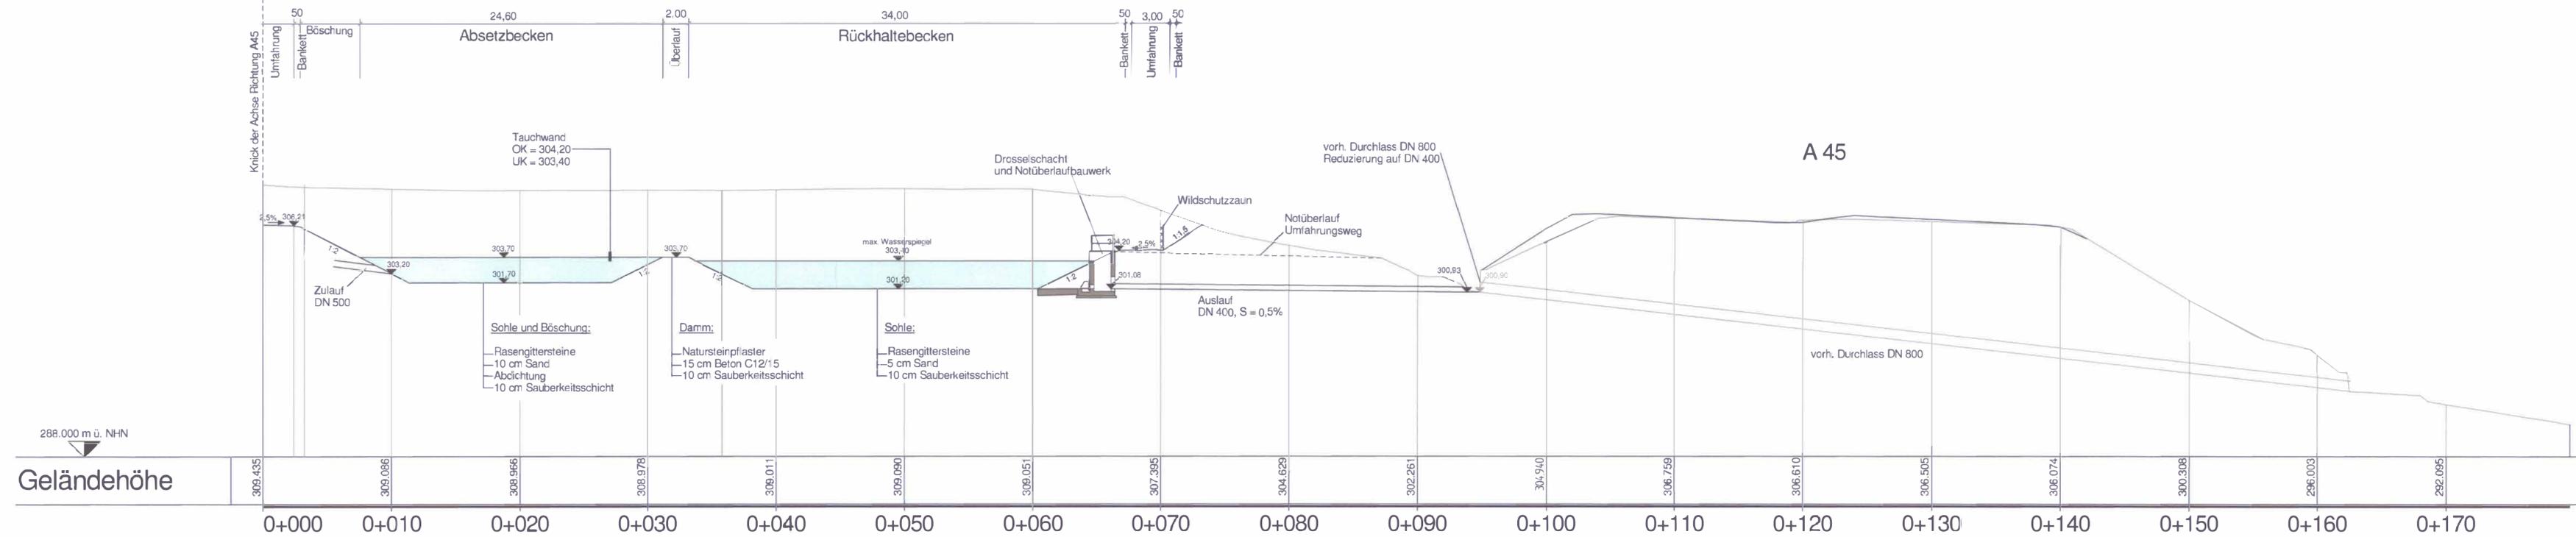

## FESTSTELLUNGSENTWURF

Nr.:	Art der Änderung:	Datum:	Zeichen:
------	-------------------	--------	----------

**Auftragnehmer/Planverfasser:**

**KREBS + KIEFER**  
 Ingenieure GmbH  
 Hilperstraße 20 | 64295 Darmstadt  
 T 06151 885-0 | F 06151 885-150

Darmstadt, 28.04.2015  
 Ort, Datum, Unterschrift

bearbeitet:	April 2015	belt/bu
gezeichnet:	April 2015	bu
geprüft:	April 2015	ku

**Hessen Mobil**  
 Straßen- und Verkehrsmanagement

**HESSEN**

Unterlage Nr.: 8  
 Blatt Nr.: 3  
 Hessen ID: 19891

Datum:	Zeichen:
--------	----------

**A 45, 6-streifiger Ausbau zw. den Talbrücken Marbach und Lützelbach**

Straße: **A 45**  
 Beginn: zw. NK 5215015 u. NK 5315016 km 135,415  
 Ende: zw. NK 5215015 u. NK 5315016 km 139,195

**Längsschnitt RRB 3**  
 Maßstab: 1: 250

bearbeitet:	
gezeichnet:	
geprüft:	

**Aufgestellt:**  
 Dillenburg, den 18. April 2017  
 - Dezernat A 45 -

Dezernat

Unterlage zum **Planfeststellungsbeschluss**  
 Nr. 8.3  
 vom 25.05.2020  
 Az. VI 1a-E061-k-04#2.190  
 Wiesbaden, den 13.07.2020  
 Hessisches Ministerium für Wirtschaft, Energie, Verkehr und Wohnen  
 Abt. VI  
 im Auftrag  
 des Verkehrsministeriums