


# Regelquerschnitt 2 / RQ 36

von Bau-km 0 + 000 bis 0 + 800 und von Bau-km 1 + 740 bis 3 + 360

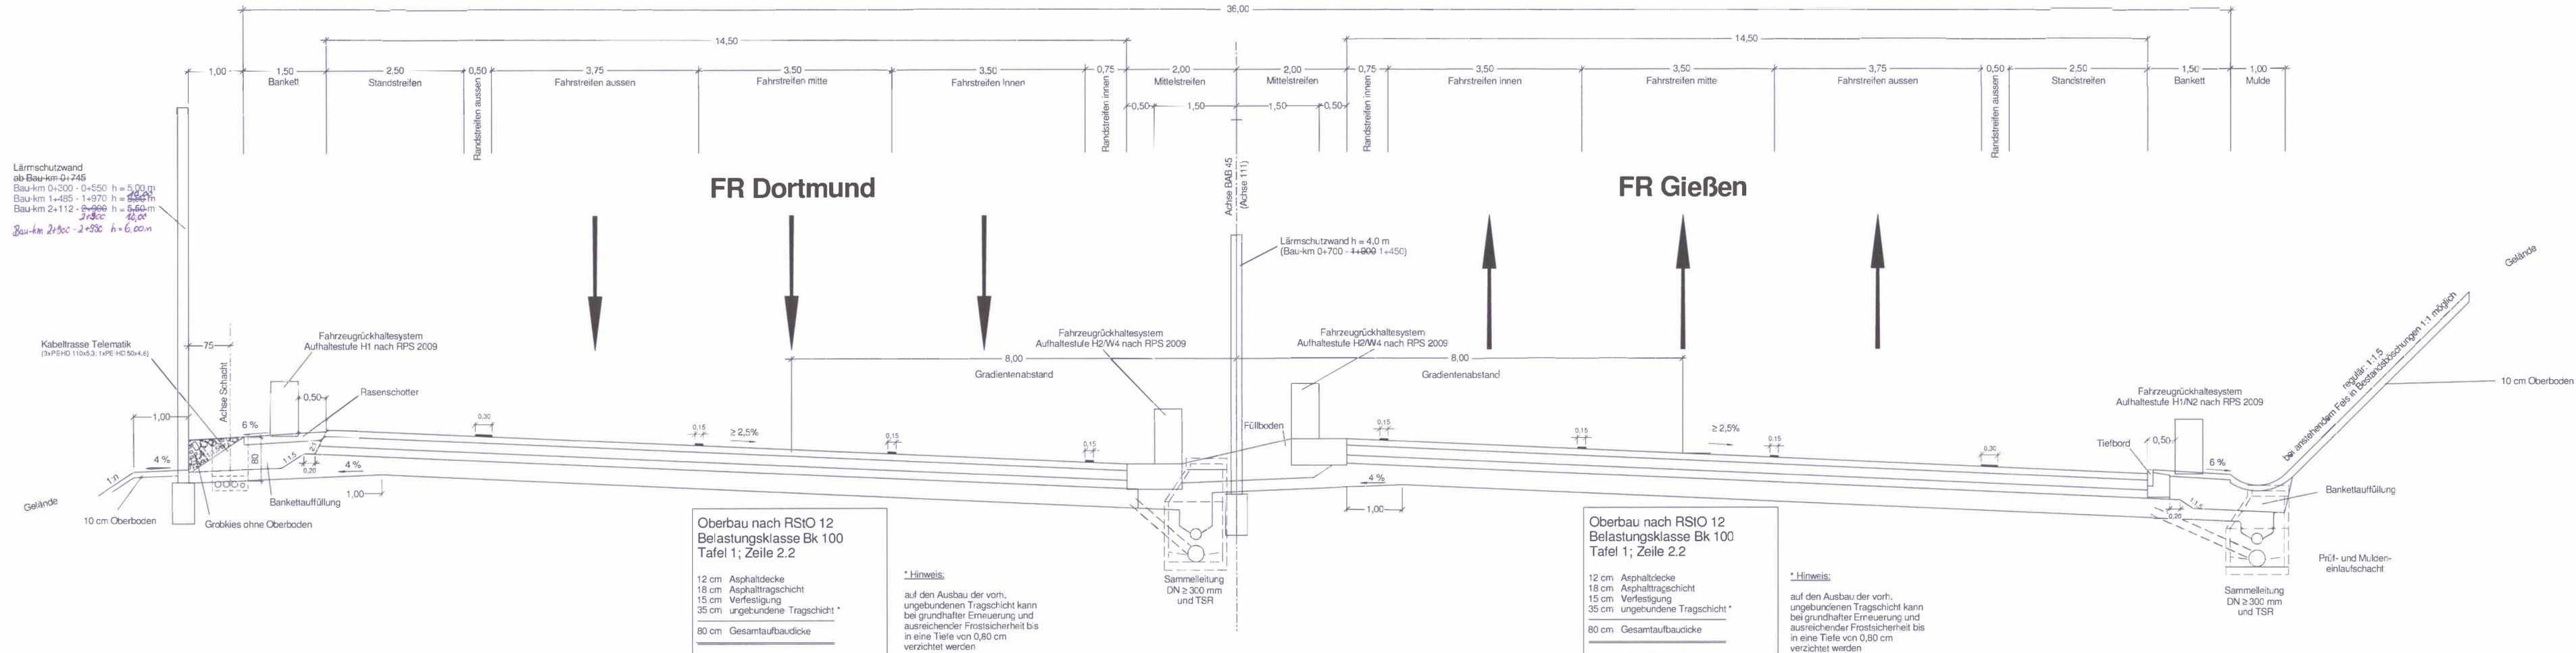

Lärmschutzwand  
ab Bau-km 0+745  
Bau-km 0+300 - 0+550 h = 5,00 m  
Bau-km 1+485 - 1+970 h = 5,50 m  
Bau-km 2+112 - 2+990 h = 6,50 m  
Bau-km 2+900 - 2+950 h = 6,00 m

**FR Dortmund**

**FR Gießen**

Oberbau nach RStO 12  
Belastungsklasse Bk 100  
Tafel 1; Zeile 2.2

- 12 cm Asphaltdecke
- 18 cm Asphalttragschicht
- 15 cm Verfestigung
- 35 cm ungebundene Tragschicht \*
- 80 cm Gesamtaufbaudicke

\* Hinweis:  
auf den Ausbau der vorh.  
ungebundenen Tragschicht kann  
bei grundsätzlicher Erneuerung und  
ausreichender Frostsicherheit bis  
in eine Tiefe von 0,80 cm  
verzichtet werden

Oberbau nach RSIO 12  
Belastungsklasse Bk 100  
Tafel 1; Zeile 2.2

- 12 cm Asphaltdecke
- 18 cm Asphalttragschicht
- 15 cm Verfestigung
- 35 cm ungebundene Tragschicht \*
- 80 cm Gesamtaufbaudicke

\* Hinweis:  
auf den Ausbau der vorh.  
ungebundenen Tragschicht kann  
bei grundsätzlicher Erneuerung und  
ausreichender Frostsicherheit bis  
in eine Tiefe von 0,80 cm  
verzichtet werden

Vielteiltragungen beachten!

## FESTSTELLUNGSENTWURF

a	Anpassung der Lärmschutzwände	März 2018	PL20.01 Sa
Nr.:	Art der Änderung:	Datum:	Zeichen:

Auftragnehmer/Planverfasser: <b>KREBS + KIEFER</b> Ingenieure GmbH Hilperstraße 20   64295 Darmstadt T 06151 885-0   F 06151 885-150	Datum April 2015 Zeichen bu
bearbeitet: April 2015 gezeichnet: April 2015 geprüft: April 2015	Datum April 2015 Zeichen pdk ku
Darmstadt, 28.04.2015 Ort, Datum, Unterschrift	

Hessen Mobil Straßen- und Verkehrsmanagement	HESSEN	Unterlage Nr.: 14 Blatt Nr.: 2a Hessen ID: 19891
A 45, 6-streifiger Ausbau zw. den Talbrücken Marbach und Lützelbach 1. Planänderung		Datum Zeichen

Straße: <b>A 45</b> Beginn: zw. NK 5215015 u. NK 5315016 km 135,415 Ende: zw. NK 5215015 u. NK 5315016 km 139,195	Regelquerschnitt 2 von Bau-km 0+000 bis 0+800 und von Bau-km 1+740 bis 3+360 Maßstab: 1: 50
---	---

Aufgestellt:  
Dillenburg, den 11.06.2018  
Hessen Mobil  
- Dezernat A 45 -

i.A. H. Dezent

Unterlage zum  
Nr. 14.2a  
**Planfeststellungsbeschluss**  
vom 25.05.2020  
Az. VI 1a/E-0514-K-0482.190  
Wiesbaden, den 13.07.2020

Hessisches Ministerium  
für Wirtschaft, Energie, Verkehr  
und Wohnen

Auftrag  
Güterverkehrsdezernat