


FESTSTELLUNGSENTWURF

Nr.:	Art der Änderung:	Datum:	Zeichen:

PlanWerk
Büro für ökologische Fachplanungen
Dipl. Biol. Wolfgang Wagner,
Unterdorfstraße 3, 63667 Nidda
Tel. / Fax: 06402 504871 (2),
post@planwerk-nidda.de

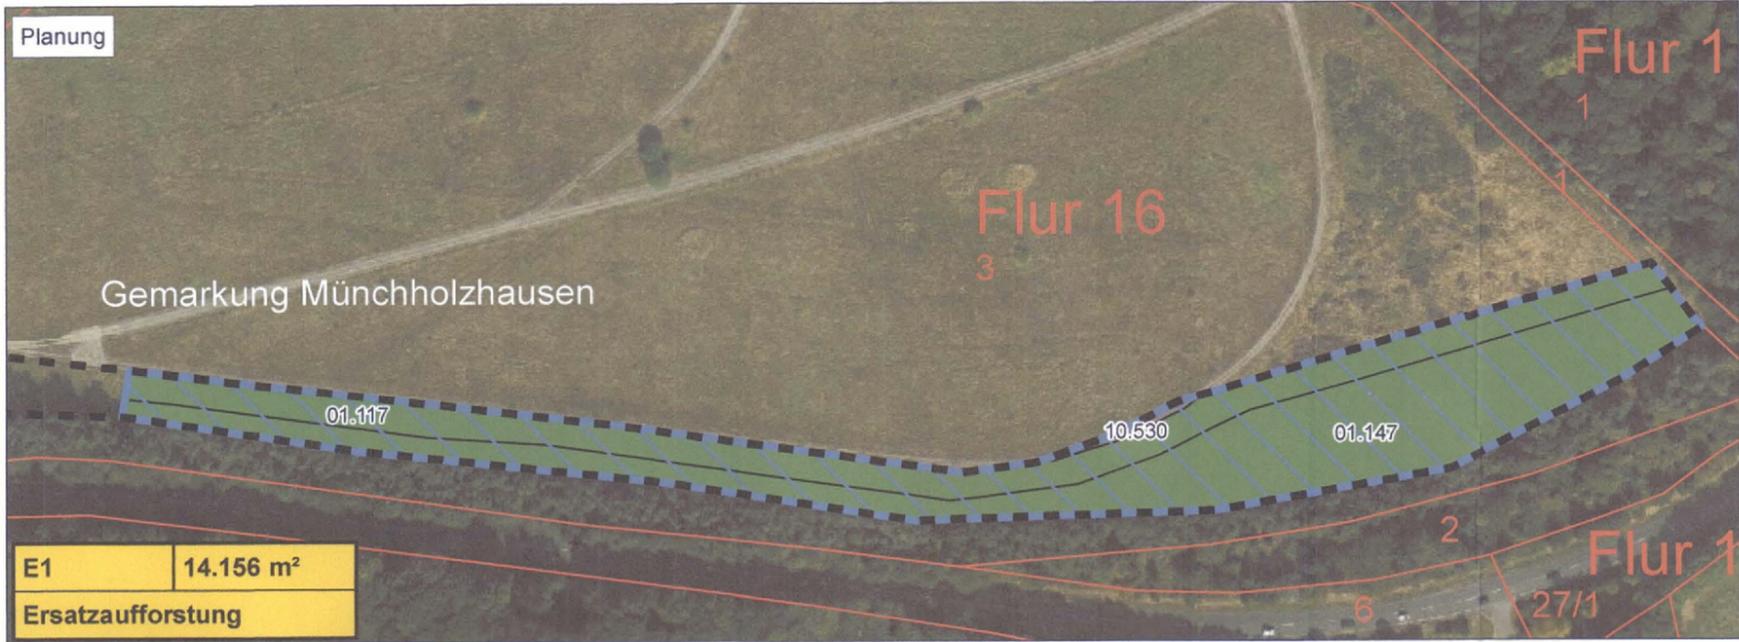

Hessen Mobil
Straßen- und Verkehrsmanagement

Unterlage Nr.: 9.1
Blatt Nr.: 6
Hessen ID: 20855
20856

A45/ Ersatzneubau der Talbrücken Bechlingen und Bornbach mit 6-streifigem Ausbau
Straße: A45
Beginn: zw. NK 5316029 u. NK 5416038, Km 158,750
Ende: zw. NK 5316029 u. NK 5416038, Km 161,563

bearbeitet
gezeichnet
geprüft

LANDSCHAFTSPFLEGERISCHER BEGLEITPLAN
Maßnahmenplan

Datum: Zeichen:

Maßstab 1 : 2 500

Aufgestellt:
Dillenburg, den 30.08.2017
Hessen Mobil
-Dezernat A45-
gez. H. Keller
Dezernent

Planfestgestellte Unterlage
Nr. 9.1.6
zum
Planfeststellungsbeschluss
vom 31.07.2020 Gz. 061-k-04#2.194
Wiesbaden, den 21.08.2020
Hessisches Ministerium
für Wirtschaft, Energie, Verkehr
und Wohnen
Abt. VI
Im Auftrag
Angestellte

Legende

- Grenze des Projektgebietes
- Aufforstungsfläche

Biotoptypen im Ist-Zustand nach KV

- 02.100 *Trockene bis frische, saure voll entwickelte Gebüsche, Hecken, Säume heimischer Arten*
- 09.130 *Wiesenbrachen und ruderales Wiesen*
- 09.210 *Ausdauernde Ruderalfluren meist frischer Standorte*
- 10.530 *Schotter-, Kies- u. Sandwege, -plätze oder andere wasserdurchlässige Flächenbefestigung sowie versiegelte Flächen, deren Wasserabfluss versickert wird*

Maßnahmennummer	Flächengröße der Gesamtmaßnahme	Erläuterung der Maßnahme
E1	14.156 m ²	Entwicklung von extensiv genutztem Grünland und Magerasen

Biotoptypen im Soll-Zustand nach KV

- 01.117 *Aufbau naturnaher Waldränder*
- 01.147 *Neuanlage edellaubholzreicher Schlucht-, Schatthang- und Blockschuttwälder*
- 10.530 *Schotter-, Kies- u. Sandwege, -plätze oder andere wasserdurchlässige Flächenbefestigung sowie versiegelte Flächen, deren Wasserabfluss versickert wird*

