

Planfestgestellte Unterlage  
Nr. 9.1.8  
zum

**Planfeststellungsbeschluss**


vom 31.07.2020 Gz. 061-k-04#2.194  
Wiesbaden, den 21.08.2020

Hessisches Ministerium  
für Wirtschaft, Energie, Verkehr  
und Wohnen


Abt. VI  
Im Auftrag

Angestellte



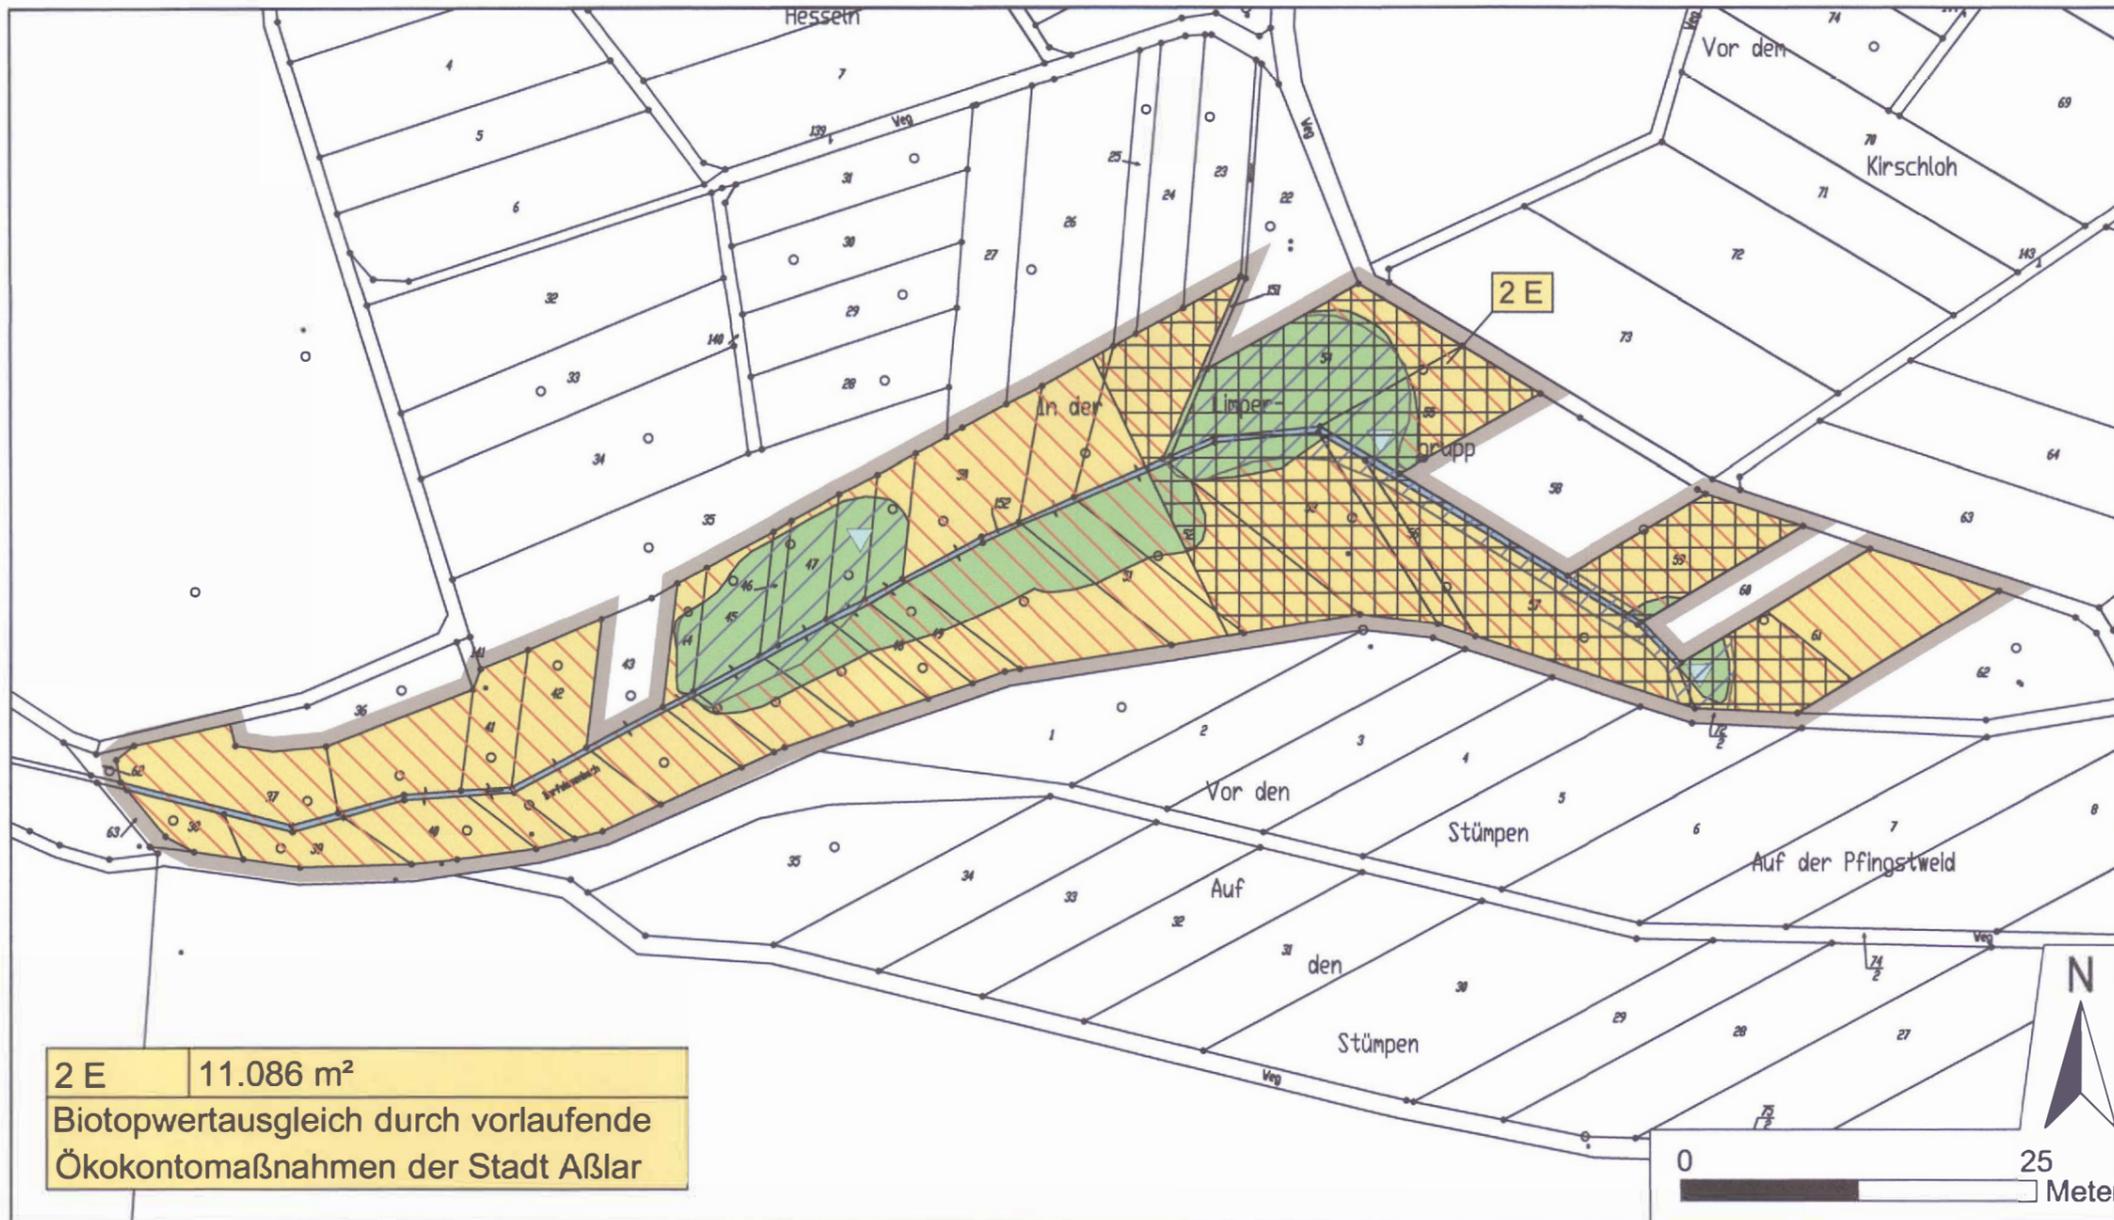

**2 E** | 11.086 m<sup>2</sup>  
 Biotopwertausgleich durch vorlaufende Ökokontomaßnahmen der Stadt Aßlar

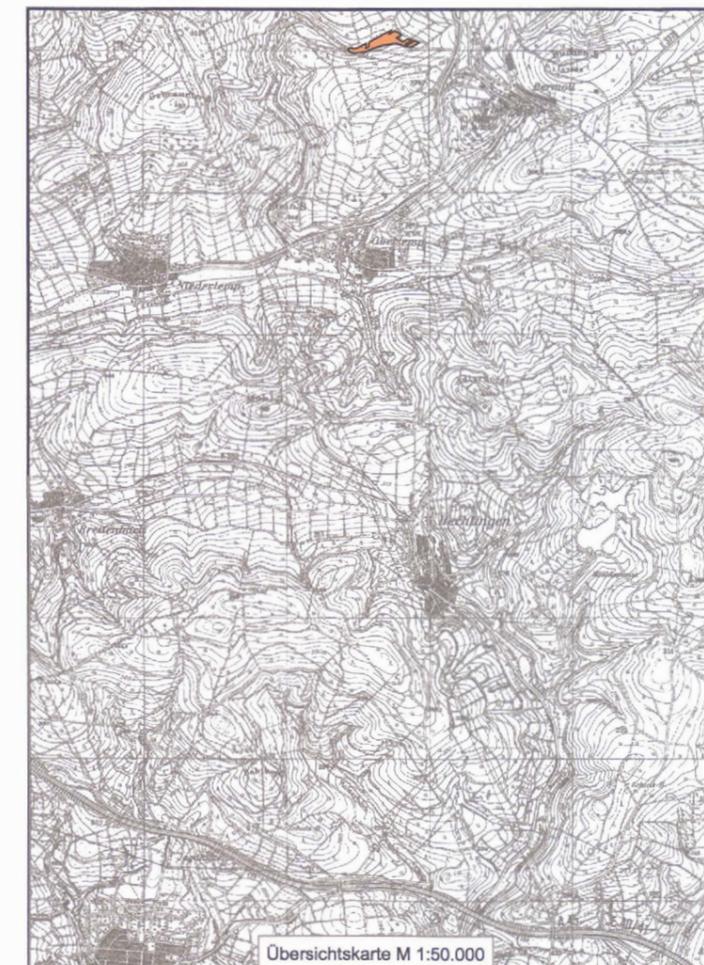

## FESTSTELLUNGSENTWURF

Nr.:	Art der Änderung:	Datum:	Zeichner:

Datengrundlage: Hessische Verwaltung für Bodenmanagement und Geoinformation

Auftraggeber / Planverfasser:		Datum	Zeichen
<b>Planungsbüro Koch</b> Dipl.-Geogr. Christian Koch Stadtplaner AKH Alte Chaussee 4, 35614 Aßlar www.pbkoch.de Telefon: (0 64 43) 6 90 04-0 / Fax: 34 info@pbkoch.de E-Mail: c.koch@pbkoch.de Dr.-rer.-nat.-G. Koch, Dipl.-Ing. G. Streidewitz	bearbeitet:	Aug. 2017	CKo
	gezeichnet:	Aug. 2017	ND
	geprüft:	Aug. 2017	GS
Dateiname: lobb_Messn_838.dwg		Aßlar, 11.08.2017 Ort, Datum, Unterschrift	

<b>Hessen Mobil</b> Straßen- und Verkehrsmanagement		Unterlage:	9.1
		Blatt-Nr.:	8
		Hessen-ID:	20855 20856
		Datum	Zeichen

<b>Erstneubau der Talbrücken Bechlingen und Bombach mit 6-streifigem Ausbau</b>		bearbeitet:	
Straße: A 45 Beginn: NK 5316029 und NK 5416 038, Strecken-km 158,750 Ende: NK 5316029 und NK 5416 038, Strecken-km 161,563		gezeichnet:	
		geprüft:	
		Landschaftspflegerischer Begleitplan Maßnahmenplan Maßstab: 1 : 2.000	

Aufgestellt:  
 Dillenburg, den 30.08.2017  
 Hessen Mobil  
 - Dezernat A 45 -

gez. H. Keller  
(Dezernat)

### Legende

- Grenze des räumlichen Geltungsbereiches
- Ausgleichsfläche für den Ersatzneubau der Talbrücken Bechlingen und Bombach (300.000 BWP entspricht 11.086 m<sup>2</sup>)

Maßnahmennummer | Flächengröße der Gesamtmaßnahme

**2 E** | 11.086 m<sup>2</sup>

**Biotopwertausgleich...**

Erläuterung der Maßnahme

### Bestand

- Quellhorizonte (05.110)
- naturnahe Entwicklung Dorfwiesenbach (05.211)
- extensive, nährstoffarme Feuchtwiese, artenreich (06.110)
- extensive Weide, artenreich (06.310)
- Wiesenmähd
- Handmähd

Regelungsverzeichnis	Maßnahme LBP
Regelungsverzeichnisnummer	Maßnahme LBP
5.8	Biotopwertausgleich durch die vorlaufende Ökokontomaßnahmen der Stadt Aßlar „Wiesental in der Lupergrupp“ (E2)