Detail 1
Randausbildung RF Hanau im Bereich der WSZ III gemäß Bild 4c RiStWag
mit Winkelstützwand und Spritzschutzwand
von Bau-km 6+900 (TB Bornbach) bis Bau-km 7+110

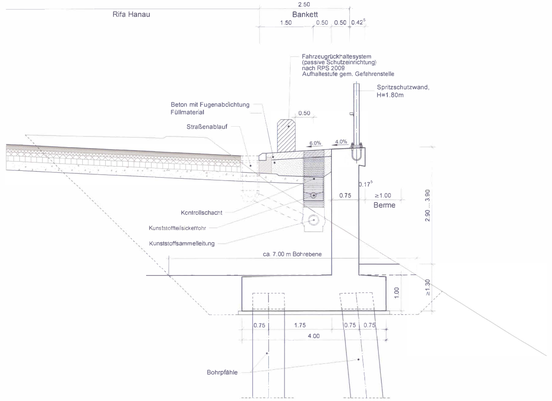

Detail 2
Randausbildung RF Hanau im Bereich der WSZ III gemäß Bild 4c RiStWag
mit Spritzschutzwand
von Bau-km 7+110 bis Bau-km 7+160

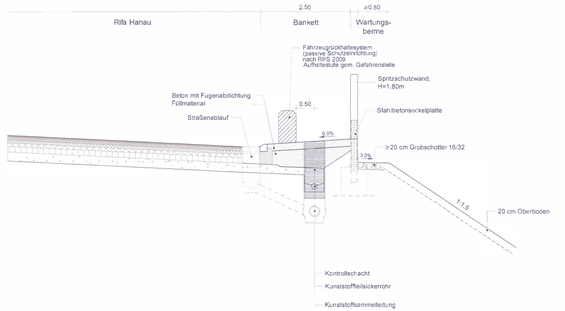

Detail 3
Randausbildung RF Hanau im Bereich der WSZ III gemäß Bild 4c RiStWag
von Bau-km 7+160 bis zum Bauende

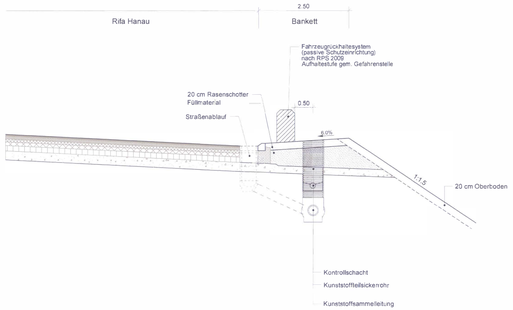

Detail 4
Randausbildung RF Hanau im Bereich von Bau-km 4+850 bis Bau-km 4+990
zur Gewährleistung der Entwässerung im Entwässerungsabschnitt 1

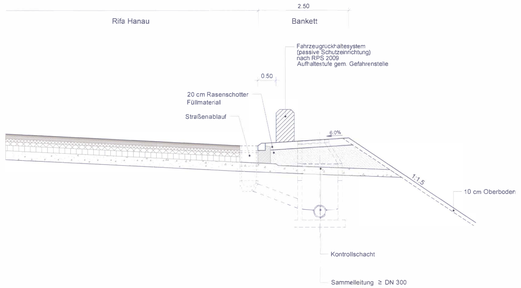

Detail 5
Randausbildung mit Wartungsberme im Bereich hoher Dammlagen
über 10m Böschungshöhe
- Bau-km 4+850 bis Bau-km 4+970 (RF Hanau)
- Bau-km 4+910 bis Bau-km 4+970 (RF Dortmund)
- Bau-km 7+110 bis Bau-km 7+160 (RF Hanau)

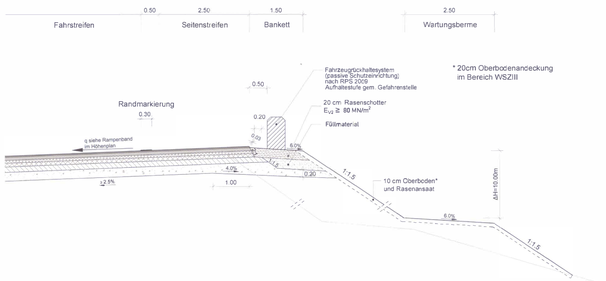

Detail 6
Randausbildung RF Dortmund im Bereich des Felseinschnitts
von Bau-km 5+480 bis Bau-km 6+120

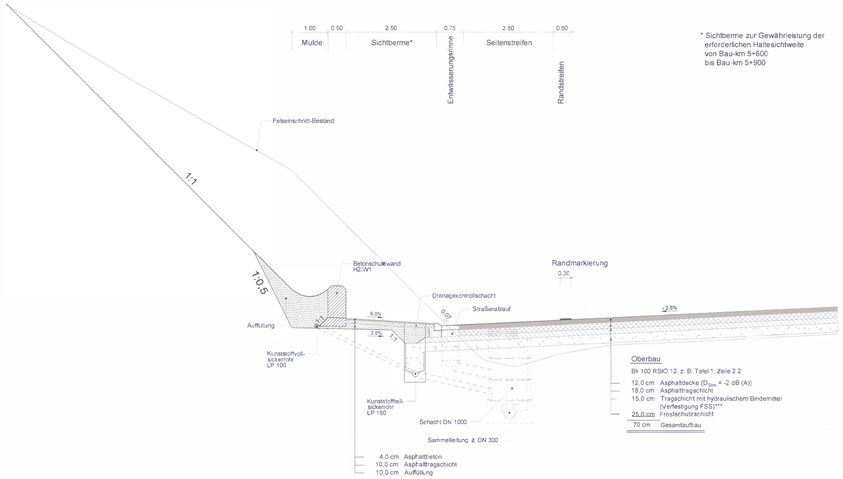

Nr.	Art der Änderung	Datum	Zeichen

Auftragnehmer/ Verfasser
EIBS Entwurfs- und Ingenieurbüro Straßenwesen GmbH
Bernhardstraße 92, 01187 Dresden, Tel: (0351) 46610
Dresden, den 30.05.2017

	Datum	Zeichen
bearbeitet	Mai 2017	Weigand
gezeichnet	Mai 2017	Mehnert
geprüft	Mai 2017	Müller

Hessen Mobil
Straßen- und Verkehrsmanagement
HESSEN

	Datum	Zeichen
bearbeitet		
gezeichnet		
geprüft	Juni 2017	R. Schäfer

FESTSTELLUNGSENTWURF

Straße: A 45

Beginn: zw. NK 5316 029 u. NK 5416 038, Strecken-km 158,750
Ende: zw. NK 5316 029 u. NK 5416 038, Strecken-km 161,563

Hessen ID: 20855, 20856

Unterlage / Blatt-Nr.: 14.2 / 2

Straßenquerschnitt A 45
Regeldetails

Maßstab: 1 : 50

Ersatzneubau der Talbrücken Bechlingen und Bornbach
mit sechsstreifigem Ausbau

von Betr.-km 158,750 bis Betr.-km 161,563
von Bau-km 4 + 468 bis Bau-km 7+251

Aufgestellt:
Dillenburg, den 30.08.2017
Hessen Mobil
- Dezernat A 45 -
Dezernent

Planfeststellungsbehörde Unterlage Nr. 14.2.2
zum
Planfeststellungsbeschluss
vom 31.07.2020 (Gz. 661a-0462.194)
Wiesbaden, den 21.08.2020
Hessisches Ministerium für Wirtschaft, Energie, Verkehr und Wohnen
Abt. VI
Im Auftrag

Angestellte