Längsschnitt Regenrückhaltebecken 2 (Achse 6201)

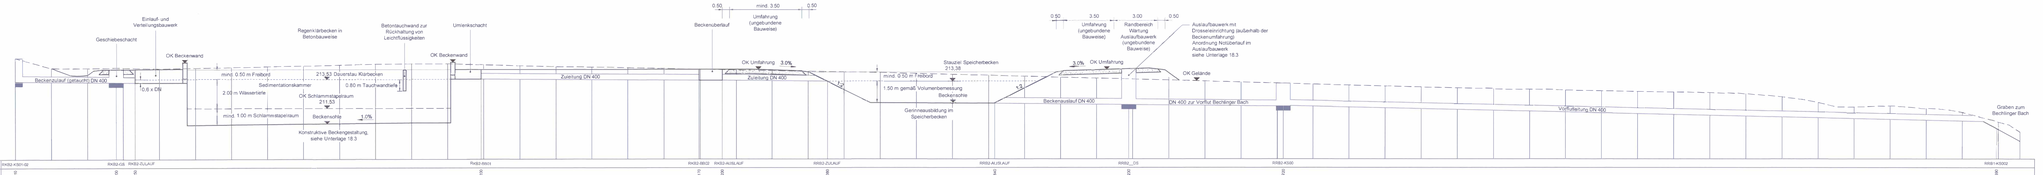

Nr.	Art der Änderung	Datum	Zeichen

Auftragnehmer/ Verfasser

EIBS Entwurfs- und Ingenieurbüro Straßenwesen GmbH
Bernhardestraße 92, 01187 Dresden, Tel. (0351) 46510
Dresden, den 30.08.2017

	Datum	Zeichen
bearbeitet	Mai 2017	S.Hoeller
gezeichnet	Mai 2017	Mahnert
geprüft	Mai 2017	Weigand

Hessen Mobil
Straßen- und Verkehrsmanagement
HESSEN

	Datum	Zeichen
bearbeitet		
gezeichnet		
geprüft	Juni 2017	R. Schäfer

FESTSTELLUNGSENTWURF

Straße: A 45 — Unterlage / Blatt-Nr. 18.4.2

Beginn: zw. NK 5316 029 u. NK 5416 038, Bruckenkm 155,750
Ende: zw. NK 5316 029 u. NK 5416 038, Bruckenkm 161,563

Unterlage 18.4.2
Längsschnitt RRB 2

Hessen IT: 20855, 20856

Maßstab: 1 : 100/ 100

Ersatzneubau der Talbrücken Bechlingen und Bombach mit sechsstreifigem Ausbau

von Bem.-Km 158,700 bis Bem. 161,563
von Baukm a = 468 bis Baukm7+281

Aufgestellt:
Dillenburg, den 30.08.2017
Hessen Mobil
- Dezernat A 45 -

Unterschrift

Planfeststellende Unterlage
Nr. 18.4.2
zum
Planfeststellungsbeschluss
vom 31.07.2020 - Gz. 397/4-04/02 T04
Wiesbaden, den 31.08.2020
Hessisches Ministerium
für Wirtschaft, Energie, Verkehr und Wohnen
Im Auftrag

Angestellter

Grün: aus Frame(s) 0,5 m² w=297,00mm - h=1780,00mm