


### Längsschnitt Umverlegung Bechlinger Bach

M = 1:200/200  
189,00 m ü. NHN

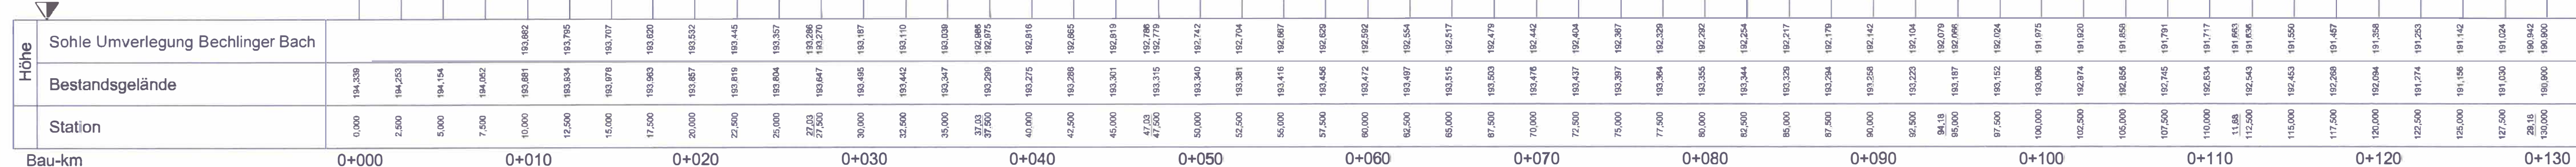

Bemessung offenes Gerinne, siehe Unterlage 18.2.5

Bechlinger Bach, bestehendes Bachbett

Bechlinger Bach, bestehendes Bachbett

Nr.	Art der Änderung	Datum	Zeichen

Auftragnehmer/ Verfasser <b>EIBS</b> Entwurfs- und Ingenieurbüro Straßenwesen GmbH Bernhardtstraße 92, 01187 Dresden, Tel. (0351) 46610 Dresden, den 30.05.2017	Datum	Zeichen
	bearbeitet	Mai 2017 Burmeister
	gezeichnet	Mai 2017 Mehnert
	geprüft:	Mai 2017 Weigand

Hessen Mobil Straßen- und Verkehrsmanagement HESSEN	Datum	Zeichen
	bearbeitet:	
	gezeichnet	
	geprüft:	Juni 2017 R. Schäfer

## FESTSTELLUNGSENTWURF

Straße: A 45	Unterlage / Blatt-Nr.: 18.4 / 6
Beginn: zw. NK 5316 029 u. NK 5416 038, Strecken-km 158,750	Längsschnitt Umverlegung Bechlinger Bach
Ende: zw. NK 5316 029 u. NK 5416 038, Strecken-km 161,563	Maßstab: 1 : 100/ 100
Hessen ID: 20855, 20856	

Ersatzneubau der Talbrücken Bechlingen und Bornbach mit sechsstreifigem Ausbau  
von Betr.-km 158,750 bis Betr. 161,563  
von Bau-km 4 + 468 bis Bau-km 7+261

Aufgestellt: Dillenburg, den 30.08.2017  
Hessen Mobil - Dezernat A 45 -

Dezernent

Plantfestgestellte Unterlage Nr. 18.4.6 zum **Plantfeststellungsbeschluss** vom 31.07.2020 Gz. 061-k-04#2: 194 Wiesbaden, den 21.08.2020 Hessisches Ministerium für Wirtschaft, Energie, Verkehr und Wohnen Abt. VI Im Auftrag

Angestellte