


- Legende**
- Waldinanspruchnahme**
 - Dauerhaft (inkl. 4 m Saumstreifen)
 - Temporär
 - Technische Planung**
 - Bauzeitlich in Anspruch genommener Bereich
 - Sonstige Darstellungen**
 - Grenze des Untersuchungsraumes

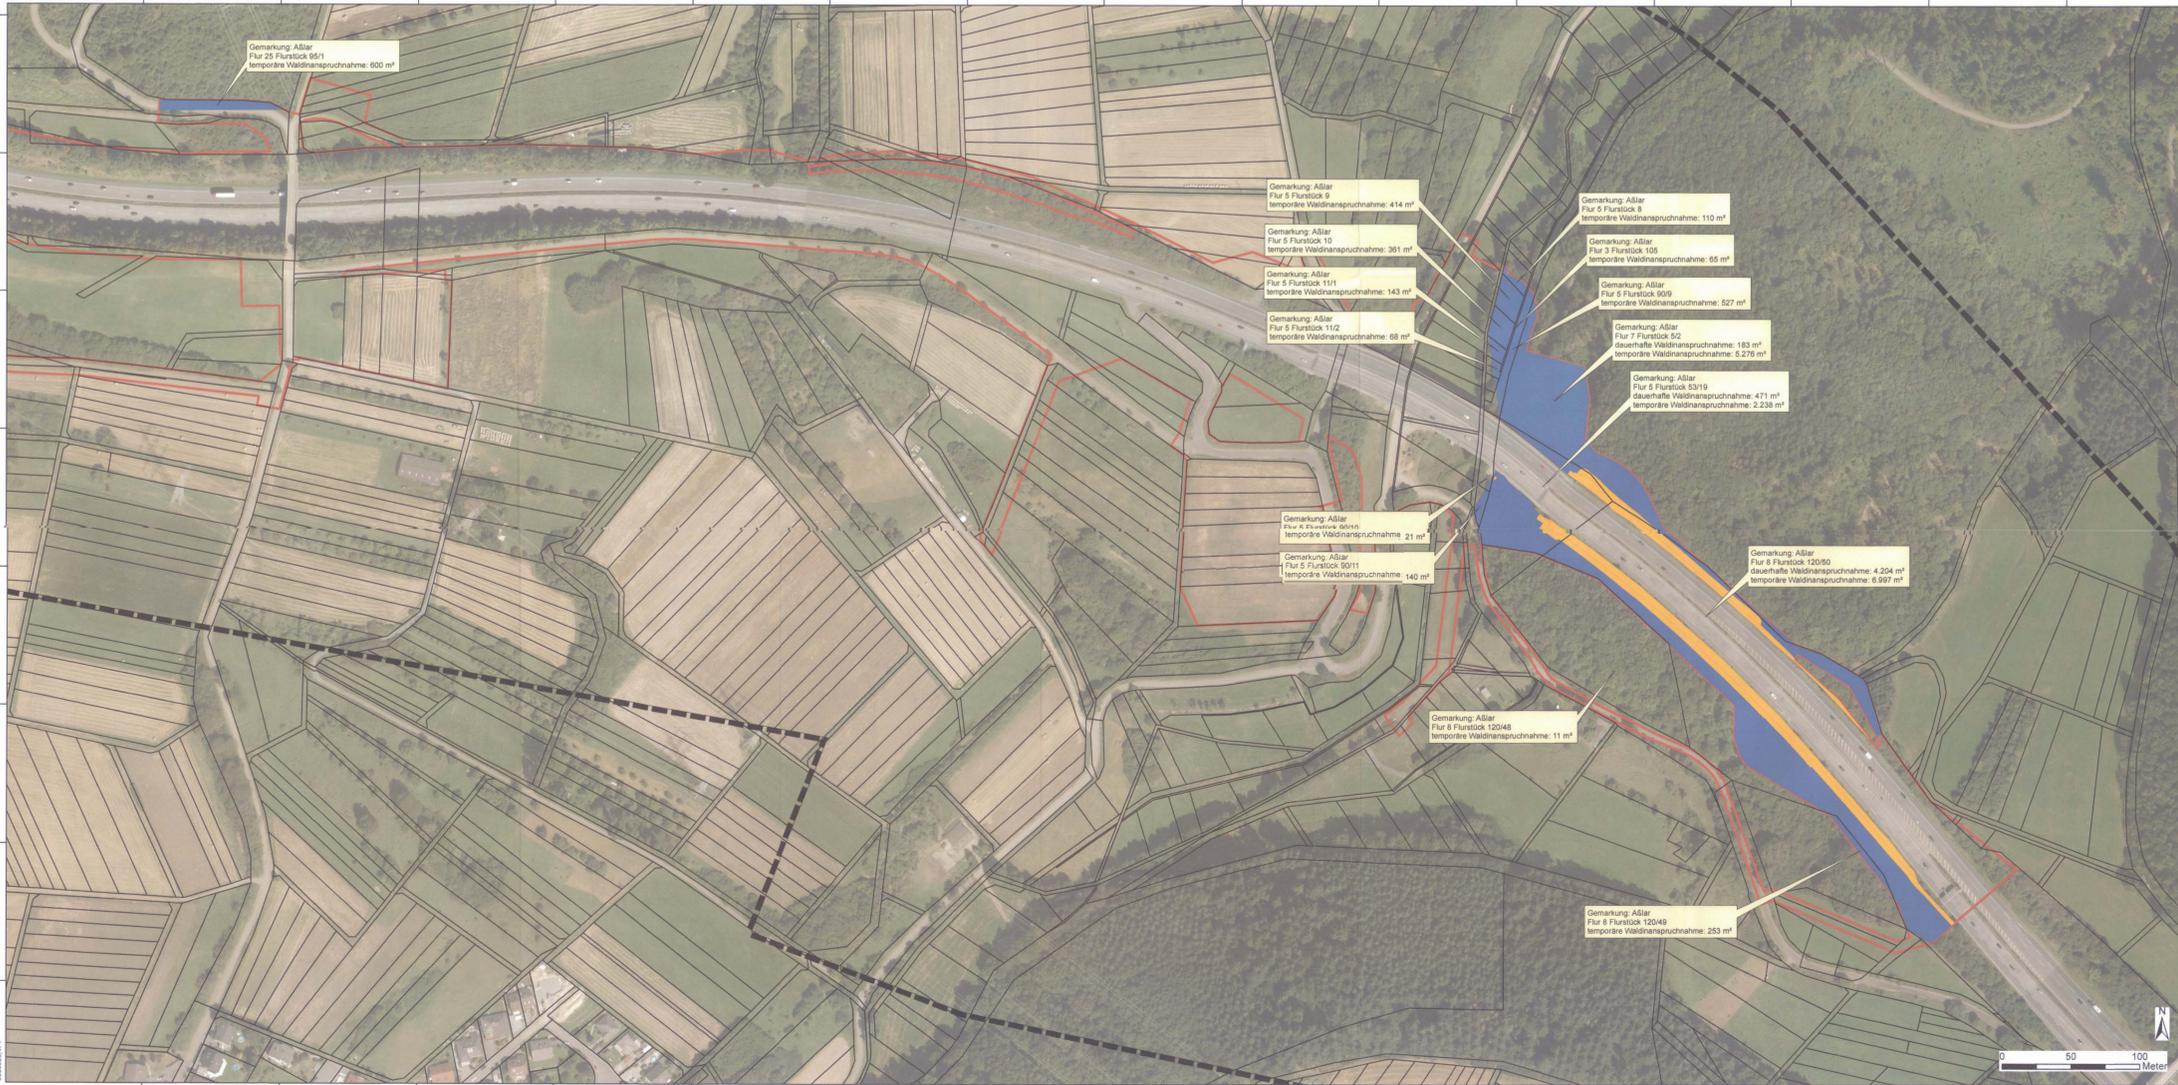

Lage des Blattschnitts

FESTSTELLUNGSENTWURF

| | | | |
|------|-------------------|--------|----------|
| Nr.: | Art der Änderung: | Datum: | Zeichen: |
| | | | |

Untergrundlage: Hessische Verwaltung für Bodenmanagement und Geoinformation

| Auftraggeber / Planverfasser | Datum | Zeichen |
|--|------------|----------|
| Planungsbüro Koch Dipl.-Ing. Christian Koch Dipl.-Ing. Axel Alx. Clausen 4, 35614 Aßlar www.pbkoch.de | bearbeitet | Aug 2017 |
| | gezeichnet | Aug 2017 |
| | geprüft | Aug 2017 |
| | Aug 2017 | GS |

Datum: 11.08.2017
Ort: Aßlar, Unterschrift

Hessen Mobil
Straßen- und Verkehrsmanagement HESSEN

Unterlage: 19.1a Anl. IV
d. Anl. IV
Blatt Nr. 1
Hessen ID: 20855
20856
Datum: 20856
Zeichen:

Ersatzneubau der Talbrücken
Bechlingen und Bombach mit
6-streifigem Ausbau

Straße: A 45
Beginn: NK 5316029 und NK 5416 038, Strecken - km 109,703
Ende: NK 5316029 und NK 5416 038, Strecken - km 101,963

Aufgestellt: Dillenburg, den 30.08.2017
Hessen Mobil
- Dezernat A 45

besonnen
gezeichnet
geprüft
Landschaftspflegerischer Begleitplan
Waldflächenbilanz
Maßstab: 1:2.000

Planfestgestellte Unterlage
Nr. 19.1a Anl. IV
zum
Planfeststellungsbeschluss
vom 31.07.2020, GE 081x0482 194
Westfalen, den 21.08.2020
Hessisches Ministerium
für Wirtschaft, Energie, Verkehr
und Wohnen
Abt. VI
Im Auftrag
Angeklebt