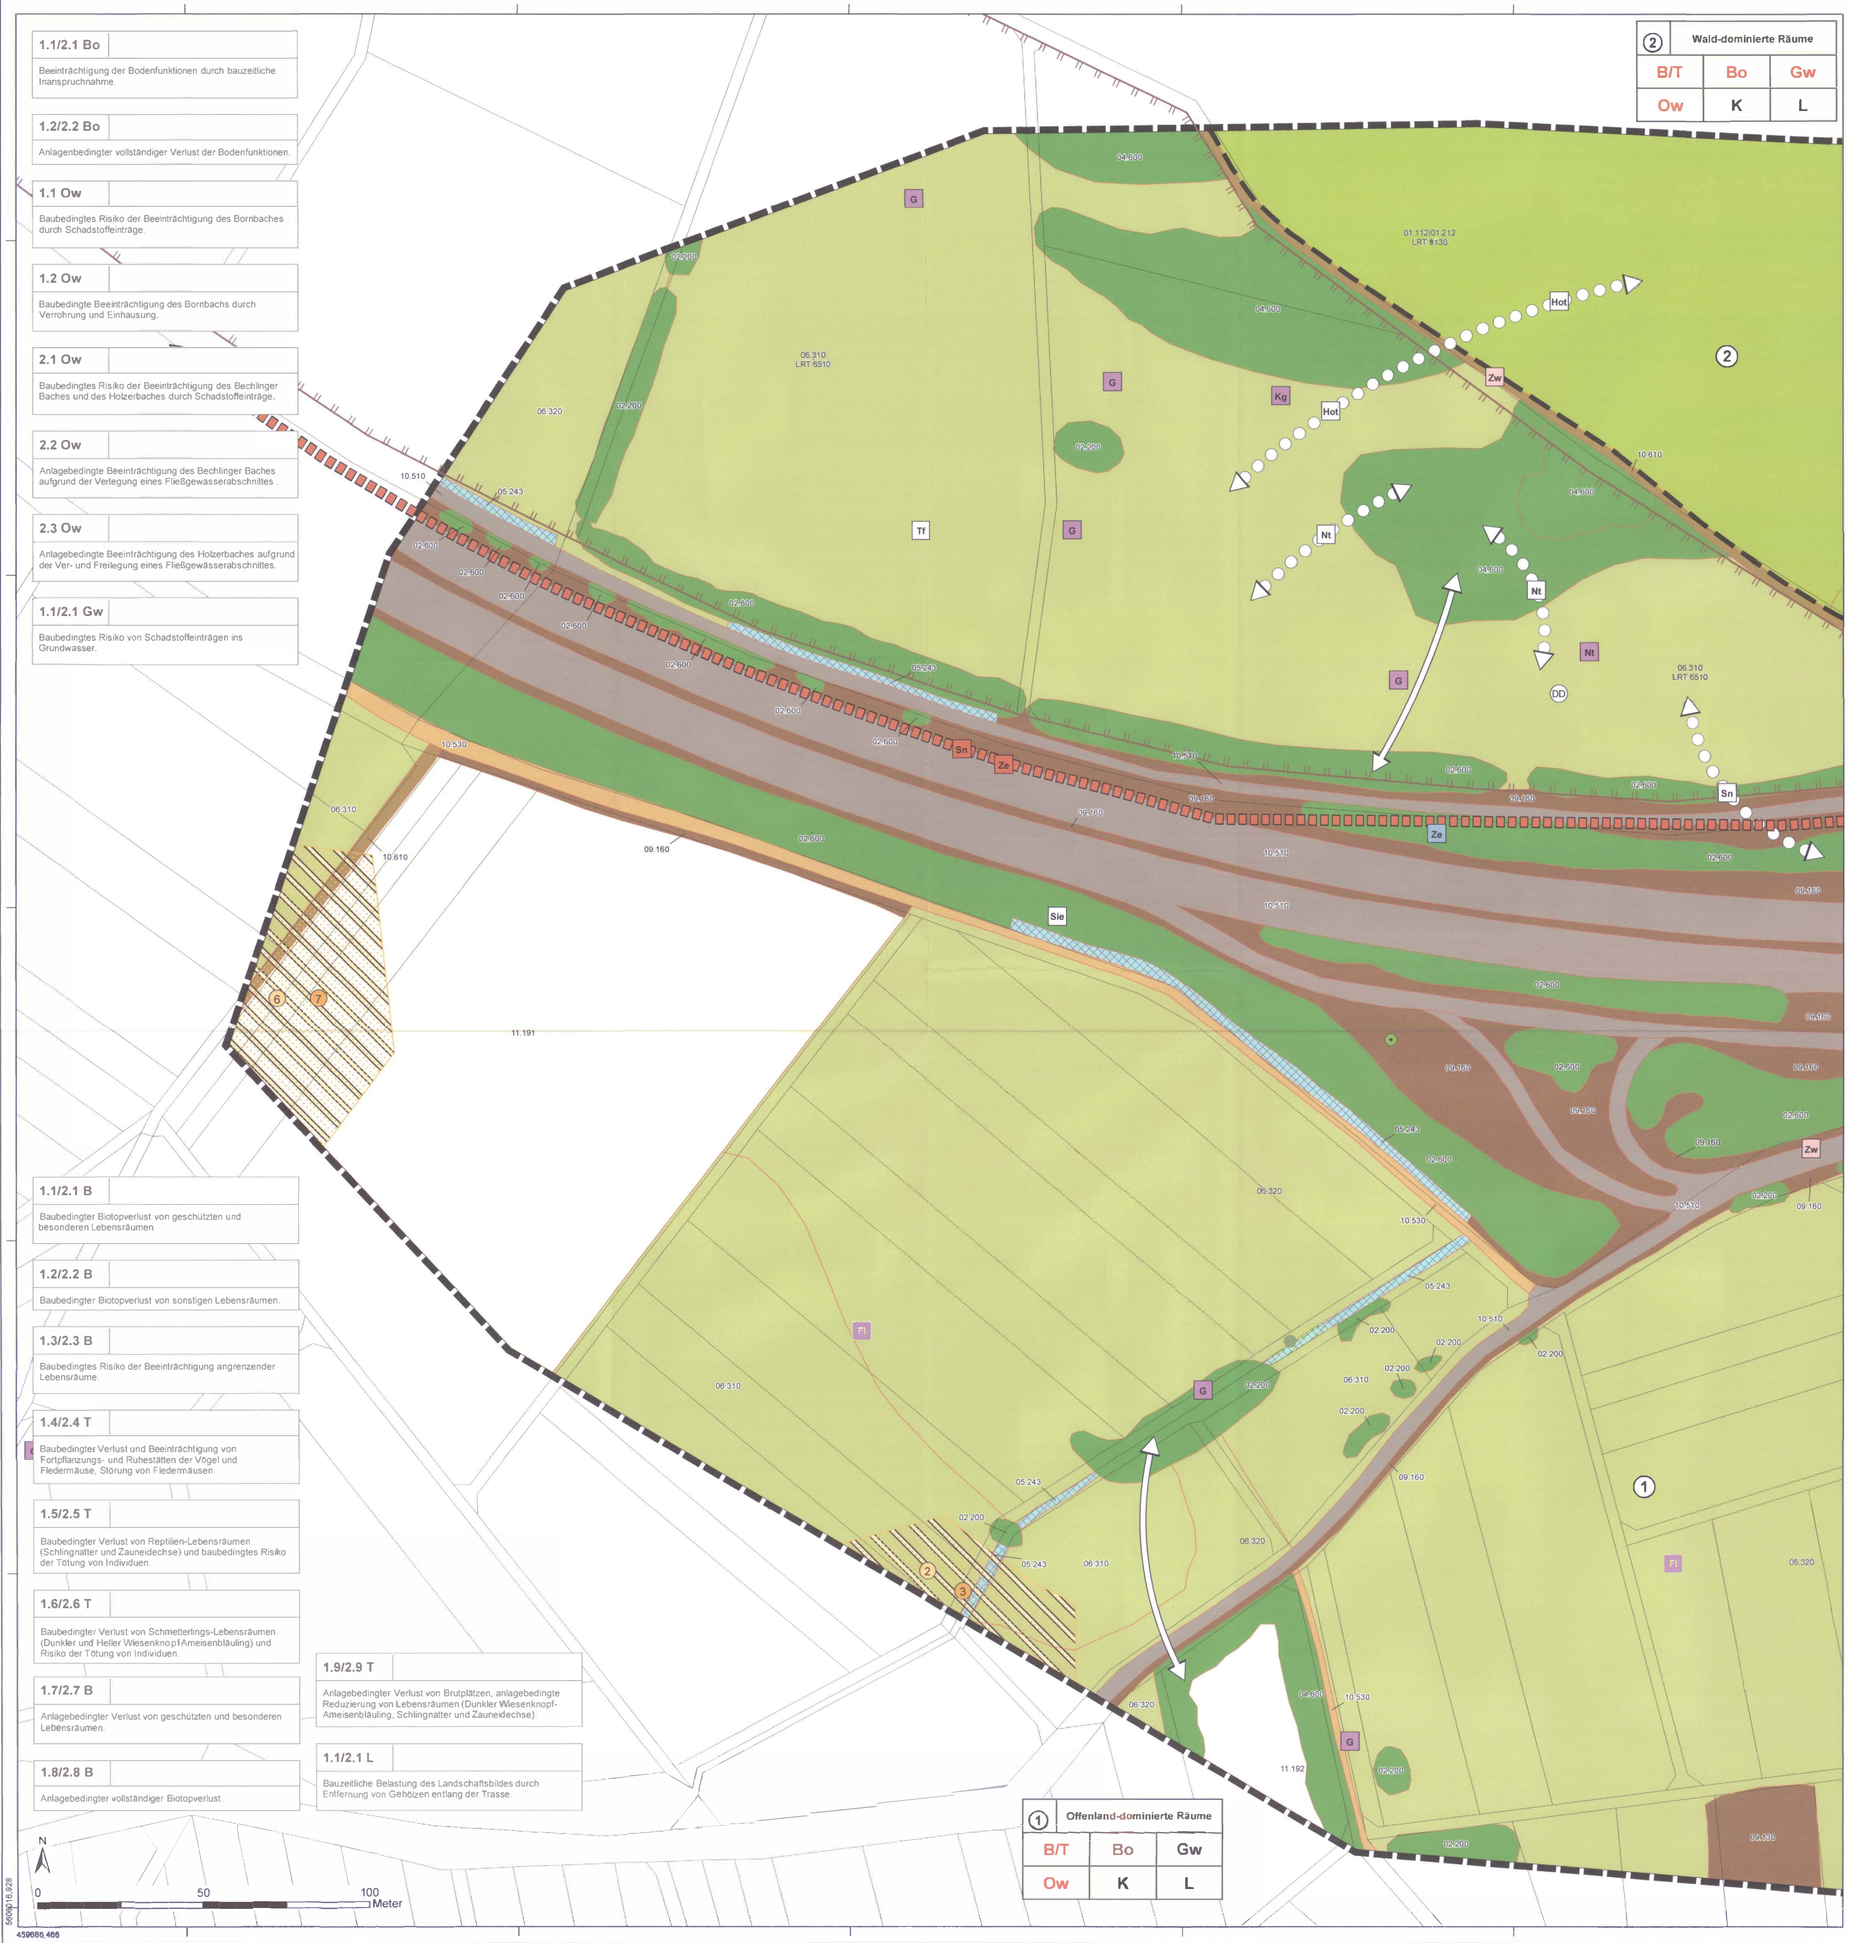

LEGENDE

Die Darstellung der Legende erfolgt auf dem Blatt Legende.

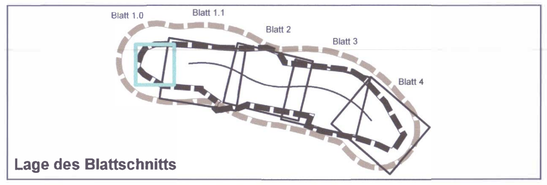

Lage des Blattschnitts

FESTSTELLUNGSENTWURF

Nr.:	Art der Änderung:	Datum:	Zeichen:
a	Aktualisierung Isophone 58 dbA Planfall	23.01.2018	ND

Datengrundlage: Hessische Verwaltung für Bodenmanagement und Geoinformation

Auftragnehmer / Planverfasser:

Planungsbüro Koch

Dipl.-Geogr. Christian Koch
Stadtplaner AKH
Alte Chaussee 4, 35614 Aßlar
Tel.: (0 64 43) 6 90 04-0 / Fax: -34
info@pbkoch.de
www.pbkoch.de

Planbearbeitung:
Dr. rer. nat. C. Koch, Dipl.-Ing. G. Streicher

Dateiname: lasbb_K1_Bestand_B11-0.mxd

	Datum	Zeichen
bearbeitet	Aug. 2017	CKo
gezeichnet	Aug. 2017	ND
geprüft	Aug. 2017	GS

Aßlar, 11.08.2017
Ort, Datum, Unterschrift

Hessen Mobil
Straßen- und Verkehrsmanagement

HESSEN

Unterlage: 19.2
Blatt Nr.: 1.0 a
Hessen ID: 20855 20856

	Datum	Zeichen
bearbeitet		
gezeichnet		
geprüft		

Ersatzneubau der Talbrücken Bechlingen und Bornbach mit 6-streifigem Ausbau
- 1. Planänderung -

Straße: A 45
Beginn: NK 5316029 und NK 5416 038, Strecken – km 158,750
Ende: NK 5316029 und NK 5416 038, Strecken – km 161,563

Landschaftspflegerischer Begleitplan
Bestand und Konflikte
Maßstab: 1 : 1.000

Aufgestellt:
Dillenburg, den 14.02.2018
Hessen Mobil
- Dezernat A 45 -

i.A.
Dezernent

Nachrichtlich planfestgestellte Unterlage Nr. 19.2.1.0a
zum
Planfeststellungsbeschluss
vom 31.07.2020 Gz. 061-k-04#2.194
Wiesbaden, den 21.08.2020
Hessisches Ministerium für Wirtschaft, Energie, Verkehr und Wohnen
Abt. VI
Im Auftrag

Angestellte