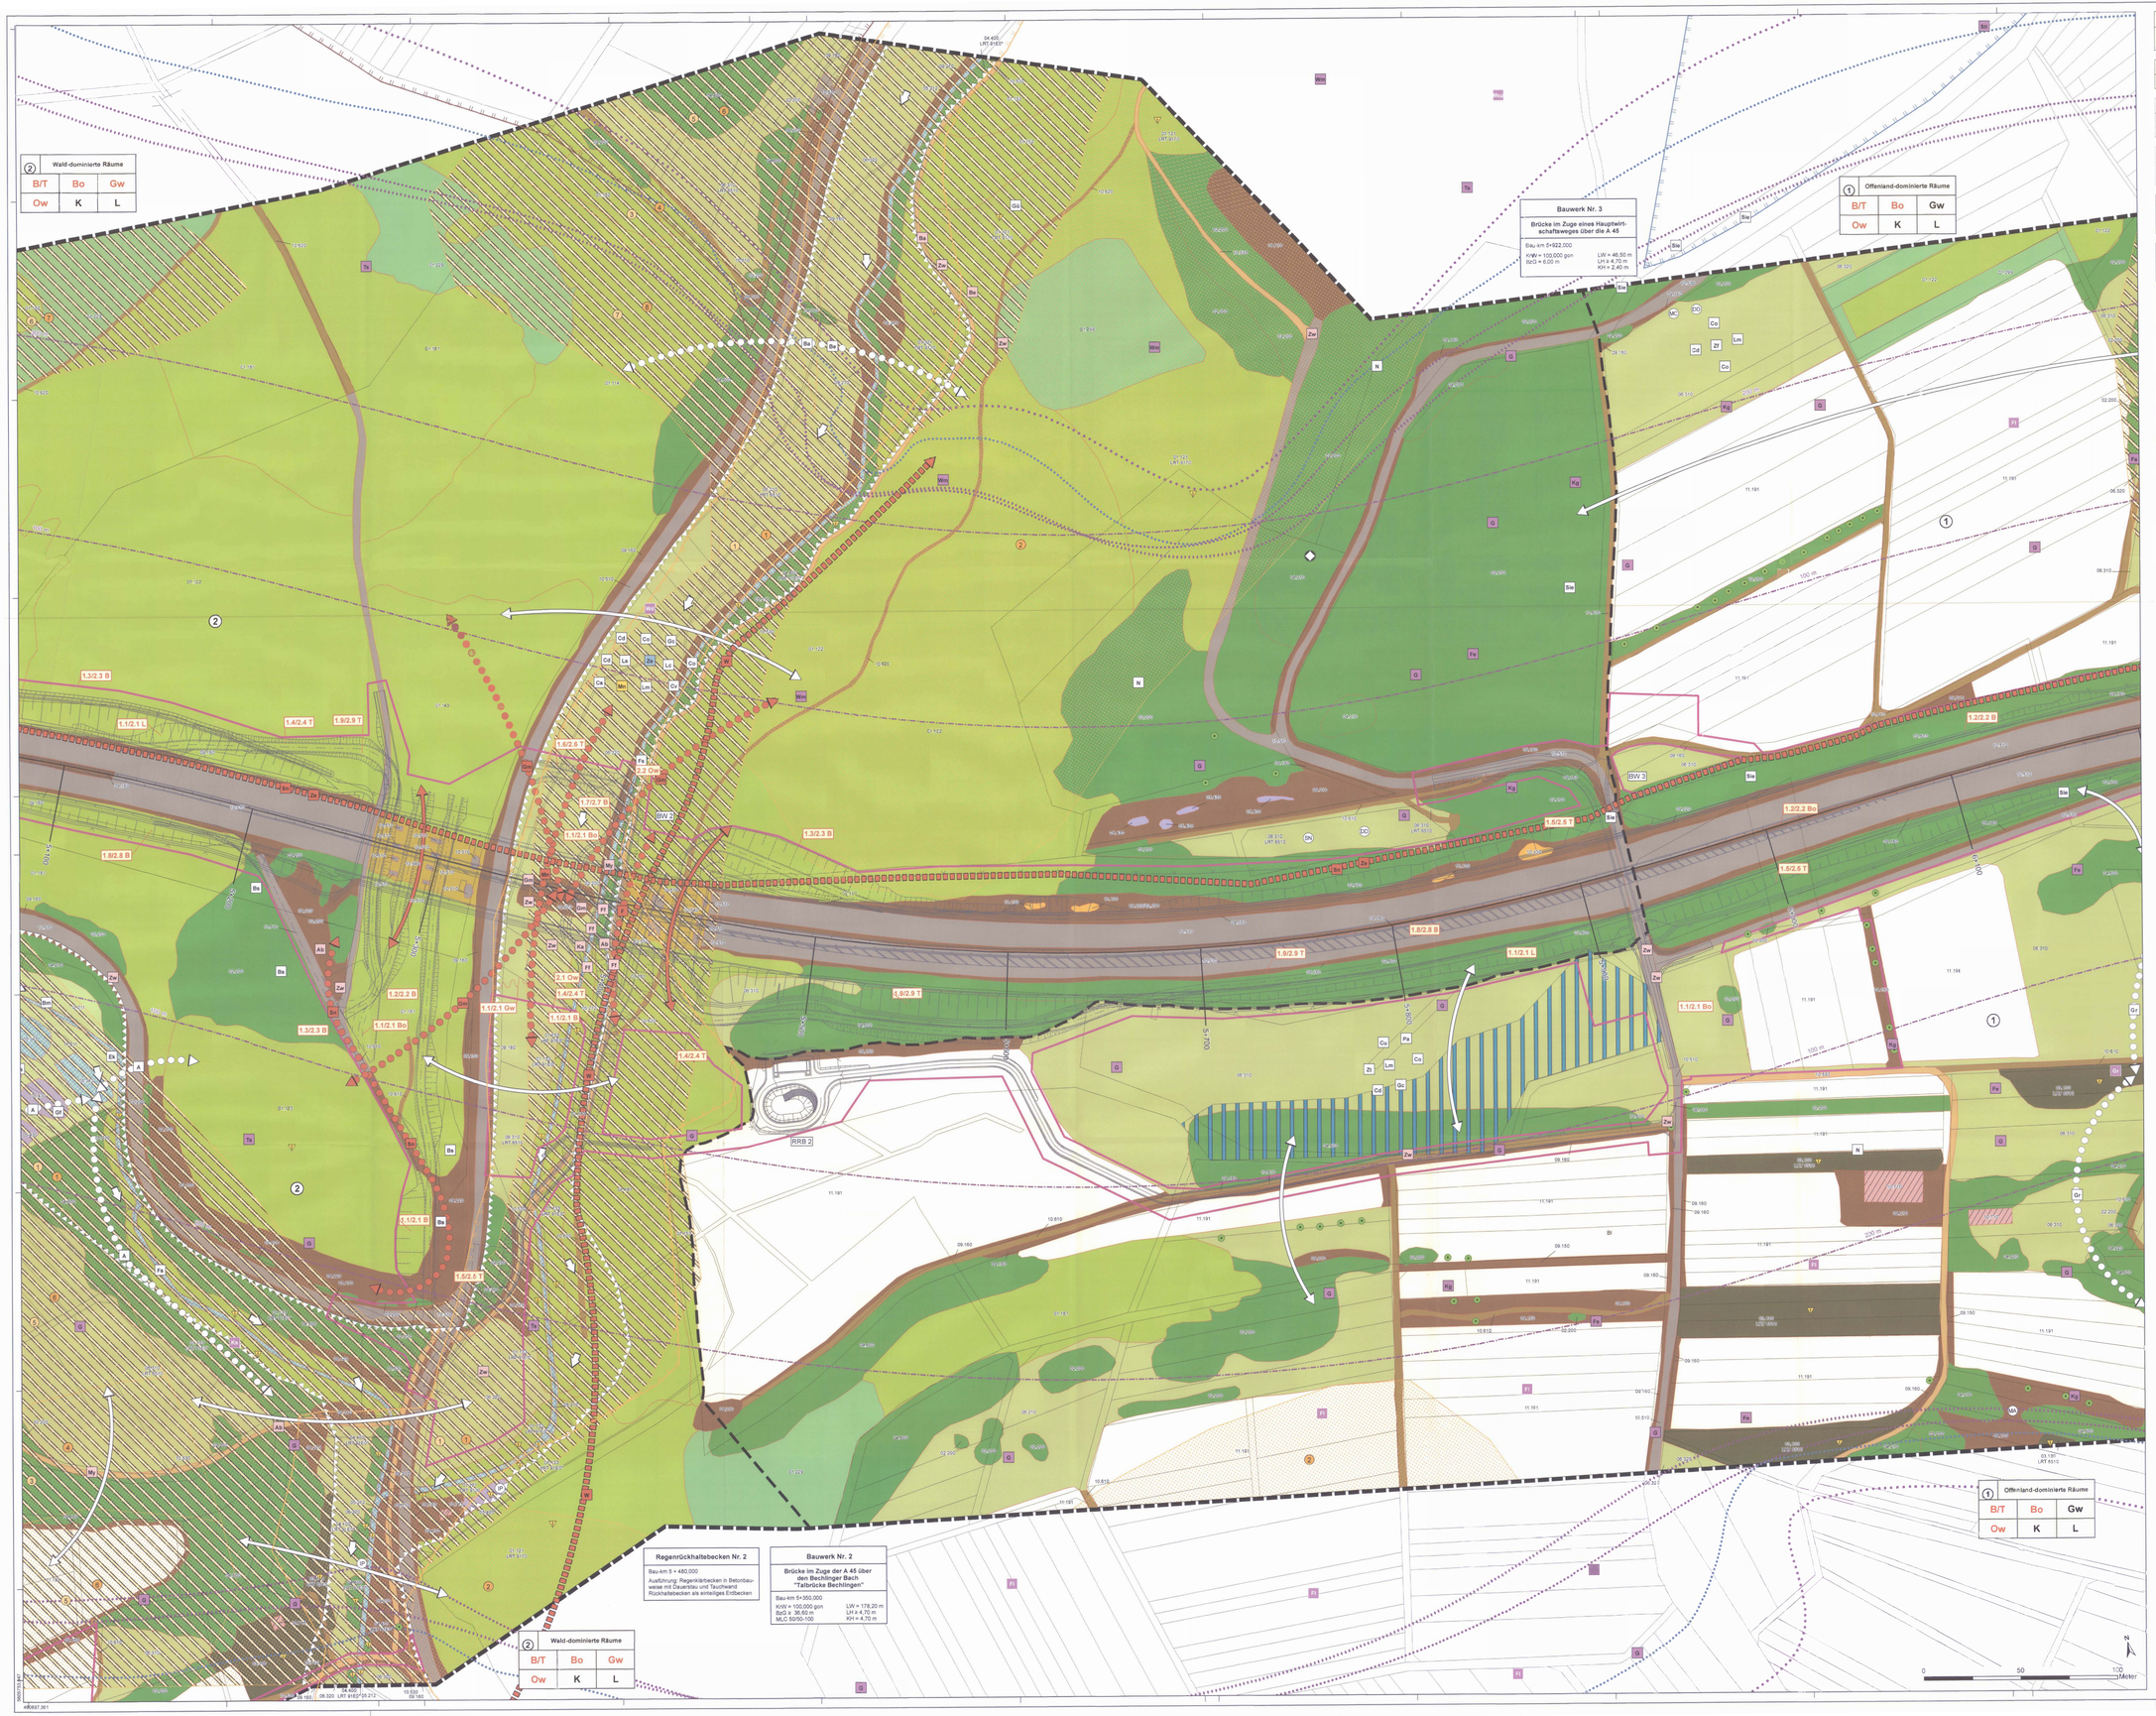

1.1/2.1 Bo
Beeinträchtigung der Bodenfunktionen durch bauzeitliche Inanspruchnahme.

1.2/2.2 Bo
Anlagenbedingter vollständiger Verlust der Bodenfunktionen.

1.1 Ow
Baubedingtes Risiko der Beeinträchtigung des Bornbaches durch Schadstoffeinträge.

1.2 Ow
Baubedingte Beeinträchtigung des Bornbachs durch Verrohrung und Einhausung.

2.1 Ow
Baubedingtes Risiko der Beeinträchtigung des Bechlinger Baches und des Holzerbaches durch Schadstoffeinträge.

2.2 Ow
Anlagebedingte Beeinträchtigung des Bechlinger Baches aufgrund der Verlegung eines Fließgewässerabschnittes.

2.3 Ow
Anlagebedingte Beeinträchtigung des Holzerbaches aufgrund der Ver- und Freilegung eines Fließgewässerabschnittes.

1.1/2.1 Gw
Baubedingtes Risiko von Schadstoffeinträgen ins Grundwasser.

1.1/2.1 B
Baubedingter Biotopverlust von geschützten und besonderen Lebensräumen.

1.2/2.2 B
Baubedingter Biotopverlust von sonstigen Lebensräumen.

1.3/2.3 B
Baubedingtes Risiko der Beeinträchtigung angrenzender Lebensräume.

1.4/2.4 T
Baubedingter Verlust und Beeinträchtigung von Fortpflanzungs- und Ruhestätten der Vögel und Fledermäuse, Störung von Fledermäusen.

1.5/2.5 T
Baubedingter Verlust von Reptilien-Lebensräumen - (Schlingnatter und Zauneidechse) und baubedingtes Risiko der Tötung von Individuen.

1.6/2.6 T
Baubedingter Verlust von Schmetterlings-Lebensräumen (Dunkler und Heller Wiesenknopf-Ameisenbläuling) und Risiko der Tötung von Individuen.

1.7/2.7 B
Anlagebedingter Verlust von geschützten und besonderen Lebensräumen.

1.8/2.8 B
Anlagebedingter vollständiger Biotopverlust.

1.9/2.9 T
Anlagebedingter Verlust von Brutplätzen, anlagebedingte Reduzierung von Lebensräumen (Dunkler Wiesenknopf-Ameisenbläuling, Schlingnatter und Zauneidechse).

1.1/2.1 L
Bauzeitliche Belastung des Landschaftsbildes durch Entfernung von Gehölzen entlang der Trasse.

LEGENDE

Die Darstellung der Legende erfolgt auf dem Blatt Legende.

Lage des Blattschnitts

FESTSTELLUNGSENTWURF

Nr.	Art der Änderung	Datum	Zeichen
a	Aktualisierung Isophone 58 dbA Planfeld	23.01.2018	ND

Datengrundlage: Hessische Verwaltung für Bodenmanagement und Geoinformation

Auftragnehmer / Planverfasser:

Planungsbüro Koch
Dipl.-Geogr. Christian Koch
Stadtplaner AKA
Alte Chausee 4, 35614 Aßlar
Tel.: 20 64 43 | 6 90 04 0 / Fax - 34
info@pbauch.de
www.pbauch.de

Planbearbeitung:
Dr. rer. nat. E. Koch, Dipl.-Ing. G. Streicher

	Datum	Zeichen
bearbeitet:	Aug. 2017	CKo
gezeichnet:	Aug. 2017	ND
geprüft:	Aug. 2017	GS

Aßlar, 11.08.2017
Ort, Datum, Unterschrift

Dateiname: wesa_K1_Bestand_BG.mxd

Hessen Mobil
Straßen- und Verkehrsmanagement

HESSEN

Unterlage: 19.2
Blatt Nr.: 2 a
Hessen ID: 20855 20856

	Datum	Zeichen
bearbeitet:		
gezeichnet:		
geprüft:		

Landschaftspflegerischer Begleitplan
Bestand und Konflikte
Maßstab: 1 : 1.000

Ersatzneubau der Talbrücken Bechlingen und Bornbach mit 6-streifigem Ausbau
- 1. Planänderung -

Straße: A 45
Beginn: NK 5316029 und NK 5416 038, Strecken – km 158,750
Ende: NK 5316029 und NK 5416 038, Strecken – km 161,563

Aufgestellt:
Dillenburg, den 14.02.2018
Hessen Mobil
- Dezernat A 45 -

Dezernent

Nachrichtlich planfeststellte Unterlage Nr. 19.2.1.2a zum
Planfeststellungsbeschluss
vom 31.07.2020 Gz. 061-a-0482.194
Wiesbaden, den 21.08.2020
Hessisches Ministerium für Wirtschaft, Energie, Verkehr und Wohnen
Abt. VI
Im Auftrag

Angestellte