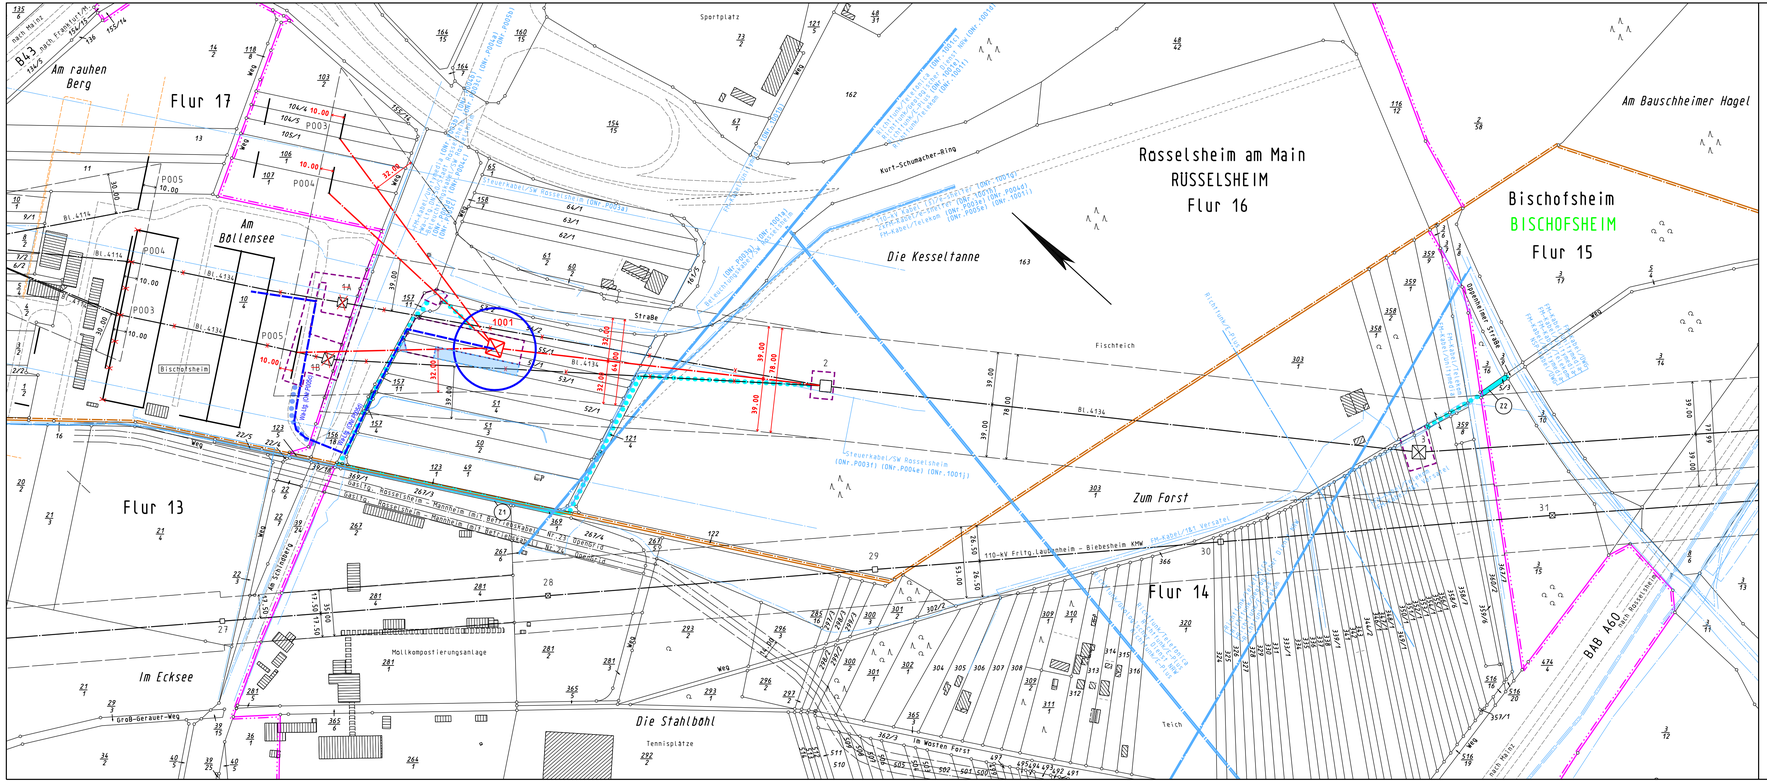

Anlage 7.2.2b

Auslegungsvermerk der Gemeinde
(Anhörungsverfahren § 43a EnWG i.V.m § 73 VwVfG)

Der Plan hat ausgelegen in der Zeit vom ..... 20 ...
bis ..... 20 ...

in der Gemeinde .....

Gemeinde

Siegel

Planfeststellungsvermerk der Planfeststellungsbehörde

Nach § 43b EnWG i.V.m. § 74 VwVfG planfestgestellt durch Beschluss vom ..... 20 ...

Planfeststellungsbehörde

Siegel

Auslegungsvermerk der Gemeinde
(Planfeststellungsbeschluss und festgestellter Plan (§ 43b EnWG i.V.m. § 74 VwVfG))

Der Planfeststellungsbeschluss und Ausfertigung des festgestellten Planes haben ausgelegen in der Zeit vom ..... 20 ...
bis ..... 20 ...

in der Gemeinde .....

Gemeinde

Siegel

Blatt 1.2

380-kV-Höchstspannungsfreileitung

Bischofsheim - Pkt. Griesheim

Bl. 4134

Abschnitt: Bischofsheim - Pkt. Griesheim West

Lageplan

1:2000

von Portal/Mast Nr. 1001 bis Mast Nr. 3

Gemarkung	RÜSSELSHEIM	BISCHOFSHEIM
Gemeinde	Rüsselsheim am Main	Bischofsheim
Kreis	Groß-Gerau	Groß-Gerau
Reg.-Präs.	Darmstadt	Darmstadt
Land	Hessen	Hessen
Katasteramt	LK Groß-Gerau, AS	Groß-Gerau LK
Grundbuchamt	Rüsselsheim	Groß-Gerau

Ausgabe:	20.01.2020	08:25:36
Erstellt:	28.11.2016	10:21:35
Inhalt:	Planung	

SPIE SAG GmbH

Amprion GmbH
B-LP / Betrieb / Projektierung
A-PS / Projekte Süd