


Profil-Nr. 40040 Kilometer 0.219

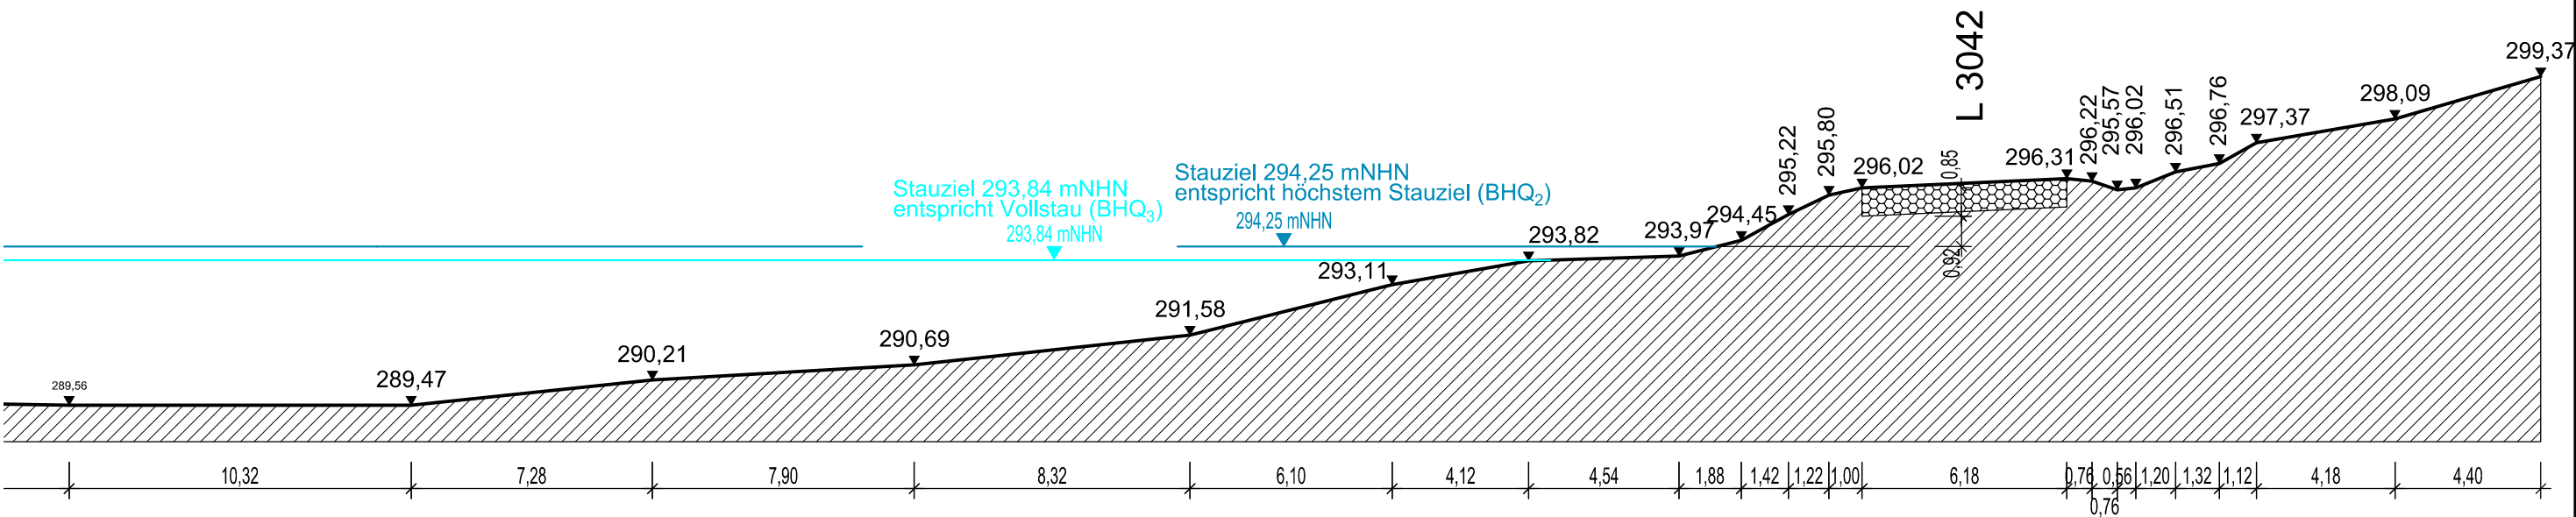

Profil-Nr. 40020 Kilometer 0.434

Legende

- Gelände Ist
- HQ 5000 Planung (BHQ<sub>2</sub>)
- HQ 100 Planung (BHQ<sub>3</sub>)
- Straßenkörper

Planung:  
Hydrotec  
Ingenieurgesellschaft für Wasser und Umwelt mbH  
Bachstraße 62-64  
D-52066 Aachen  
Tel: 0241/9 46 89- 0  
Fax: 0241/50 68 89  
www.hydrotec.de



| Für die Planung: |            | Datum     | Zeichen |
|------------------|------------|-----------|---------|
|                  | Bearbeitet | Nov. 2016 | mdo     |
|                  | Gez.       | Nov. 2016 | yc      |
|                  | Geprüft    | Nov. 2016 | hsr     |

Auftraggeber

Stadt Dillenburg  
Ressort 5 Tiefbau  
Bahnhofplatz 1  
35683 Dillenburg  
Tel.: 02711 - 896-0



Objektplanung HRB Schelde  
Hochwasserrückhaltebecken Schelde

Querprofile Bestand Schelde  
Wasserspiegel Planzustand HRB  
Rückfrage L 3042 Hessen Mobil

Maßstab: 1:200

Dillenburg, im

Entwurf  
Ausfertigung:

Blatt: 2