



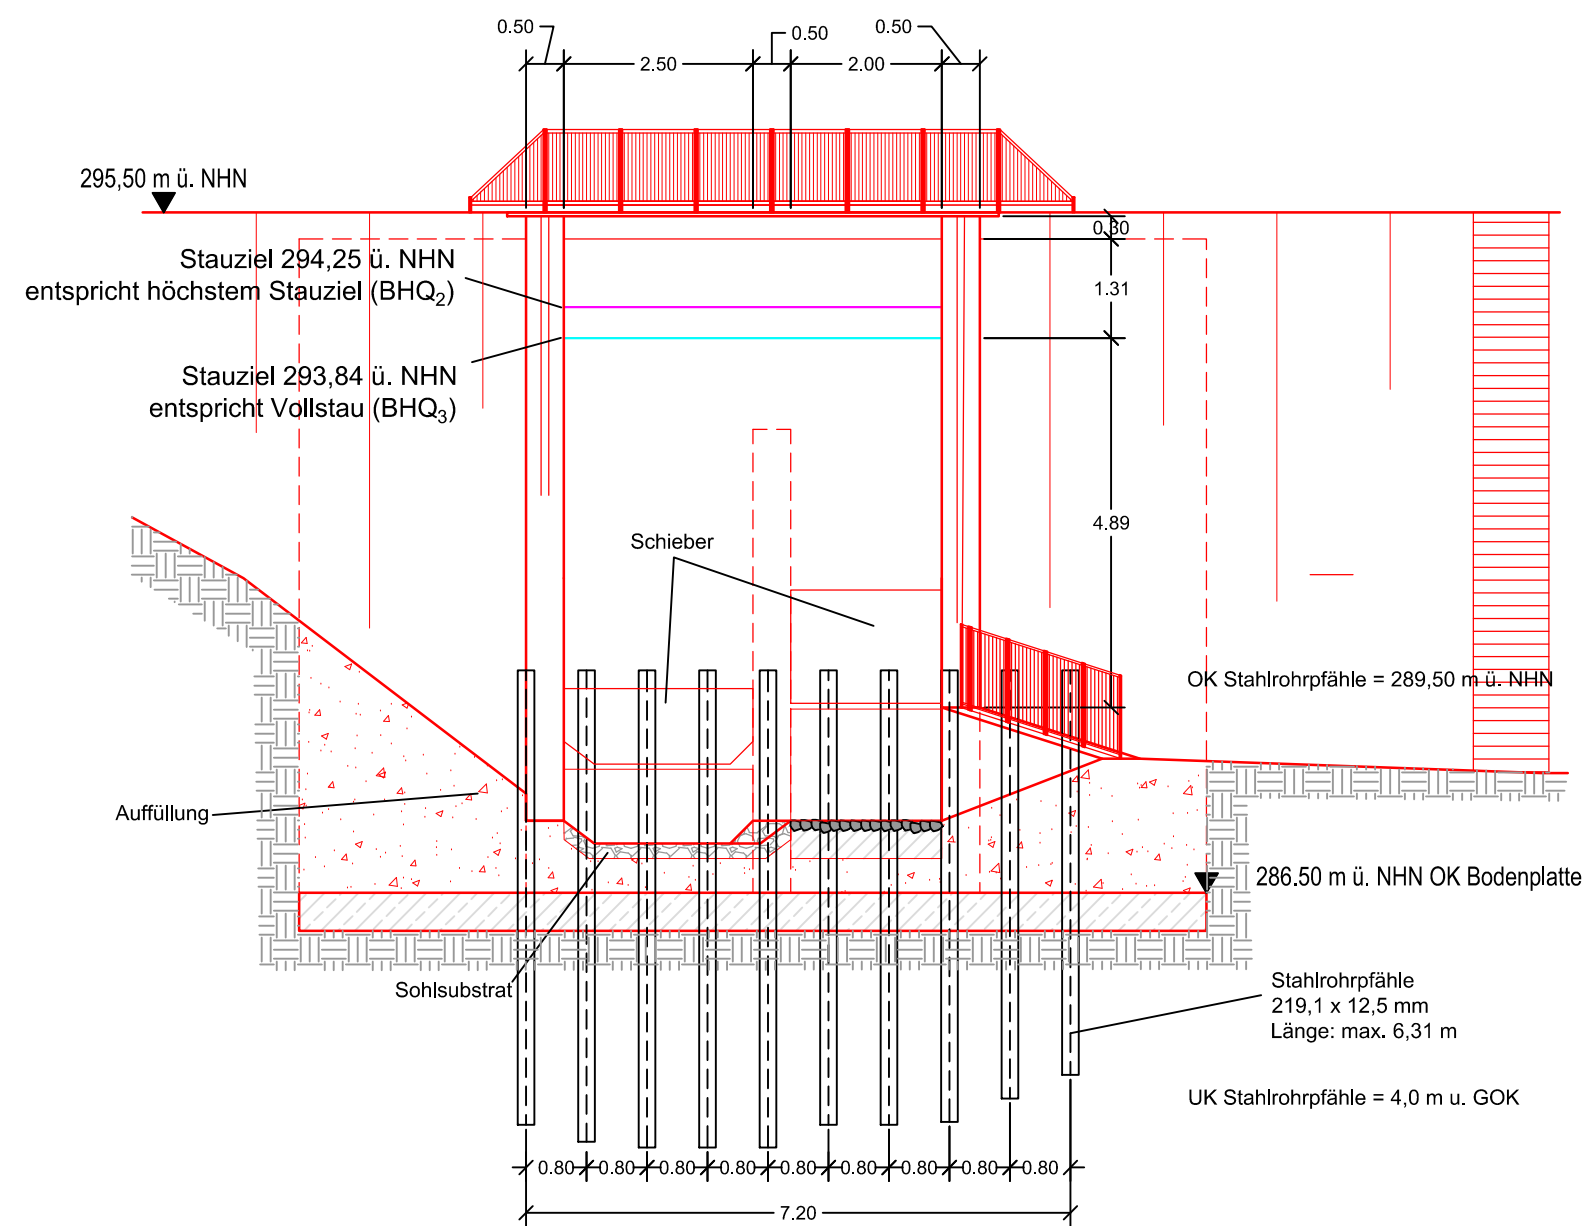

Ansicht Rechen und Absperrbauwerk

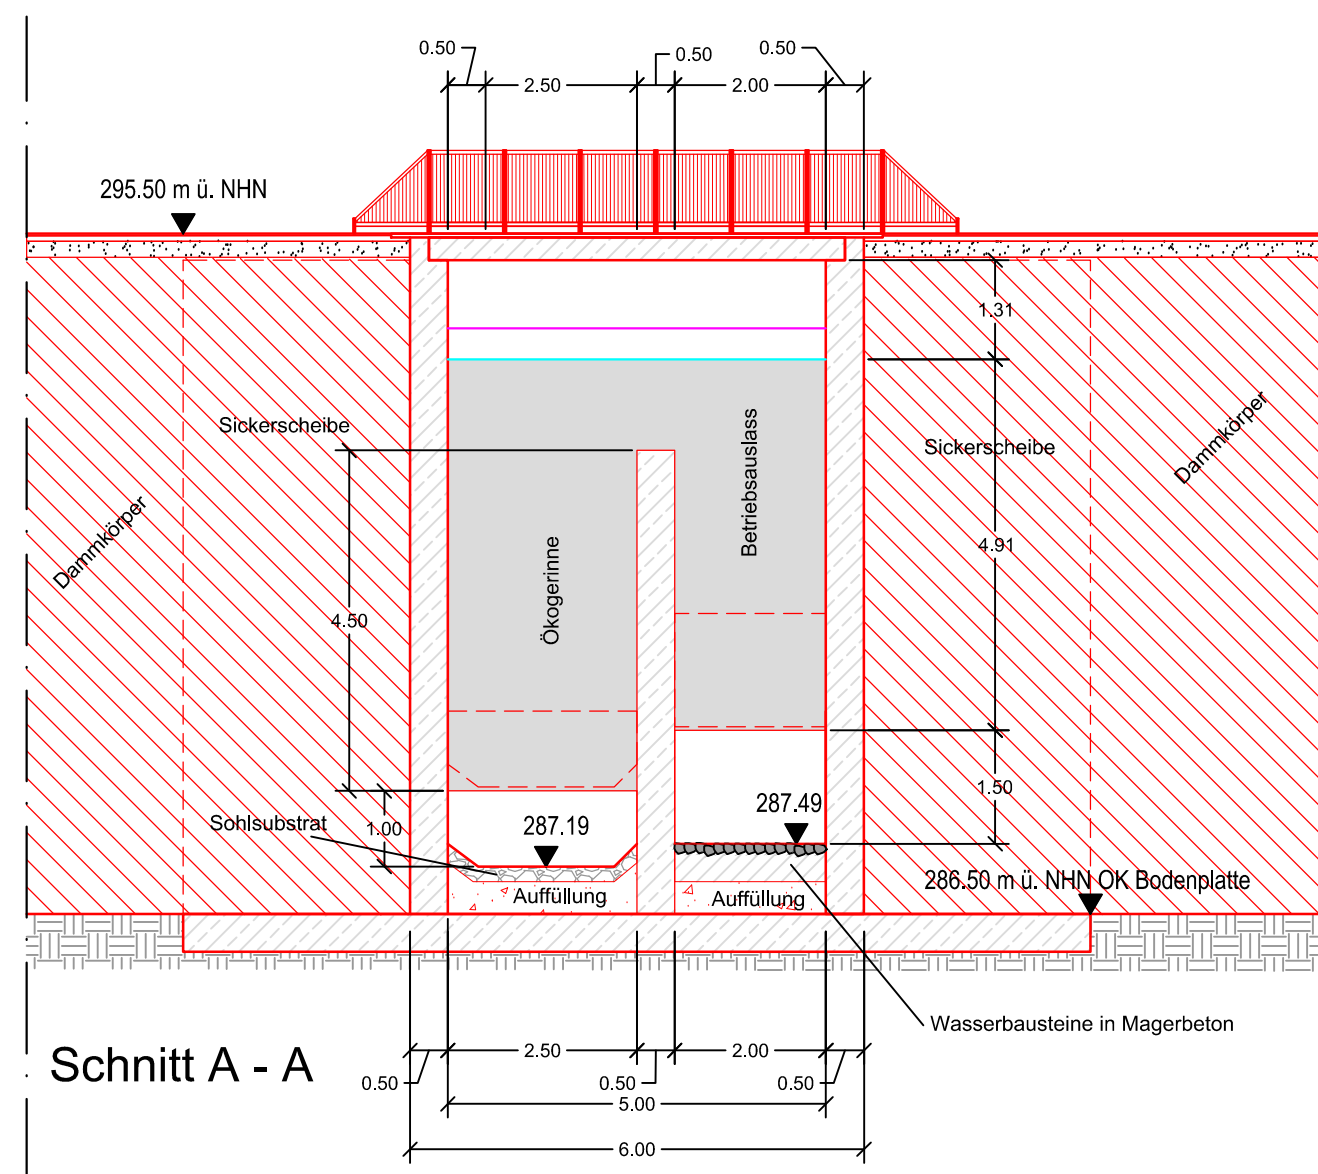

Schnitt A - A

Legende

	Gelände Planung
	Sohlsubstrat
	Stahlbeton
	Wasserbausteine in Magerbeton
	Vorhandenes Erdreich
	Auffüllung
	Dammkörper

Dammkörper aus bindigem Material mit nur geringem Kiesanteil lagenweise aufbauen und dynamisch auf > 98 % der einfachen Proctordichte verdichten
Schüttlagendmächtigkeiten beim Aufbau < 30 cm.
Homogenes Einbaumaterial ist durch Beigabe von hydraulischen Bindemitteln (z. B. Kalkzementmischbinder, 2 - 4 Gew.-%) zu konditionieren
Nach DIN 18196 sind folgende Bodengruppen zum Einbau geeignet: TL, TM, TA, UL, UM, UA, SU*
Kein rolliges, stark steiniges Material zum Dammbau verwenden. Anteil organischer Beimengungen < 3 Gew.-%

Planung:

Hydrotec
Ingenieurgesellschaft für Wasser und Umwelt mbH
Bachstraße 62-64
D-52066 Aachen
Tel: 0241/9 46 89-0
Fax: 0241/50 68 89
www.hydrotec.de

Hydrotec
Ingenieurgesellschaft für
Wasser und Umwelt mbH

Für die Planung:

	Datum	Zeichen
Bearbeitet	Juli 2016	gs
Gez.	Juli 2016	gs
Geprüft	Juli 2016	mdo

Auftraggeber

Stadt Dillenburg
Ressort 5 Tiefbau
Bahnhofsplatz 1
35683 Dillenburg
Tel.: 02711 - 896-0

DILLENBURG
...meine Stadt

HRB Schelde

Antrag auf Genehmigung nach § 68 und 70 WHG

Detailplan/Schnitte Auslaufbauwerk

Anlage 4 - 2: Ansicht und Schnitt A - A

Maßstab: 1 : 100

Dillenburg, im

Genehmigungsplanung
Ausfertigung:

Blatt: 2