


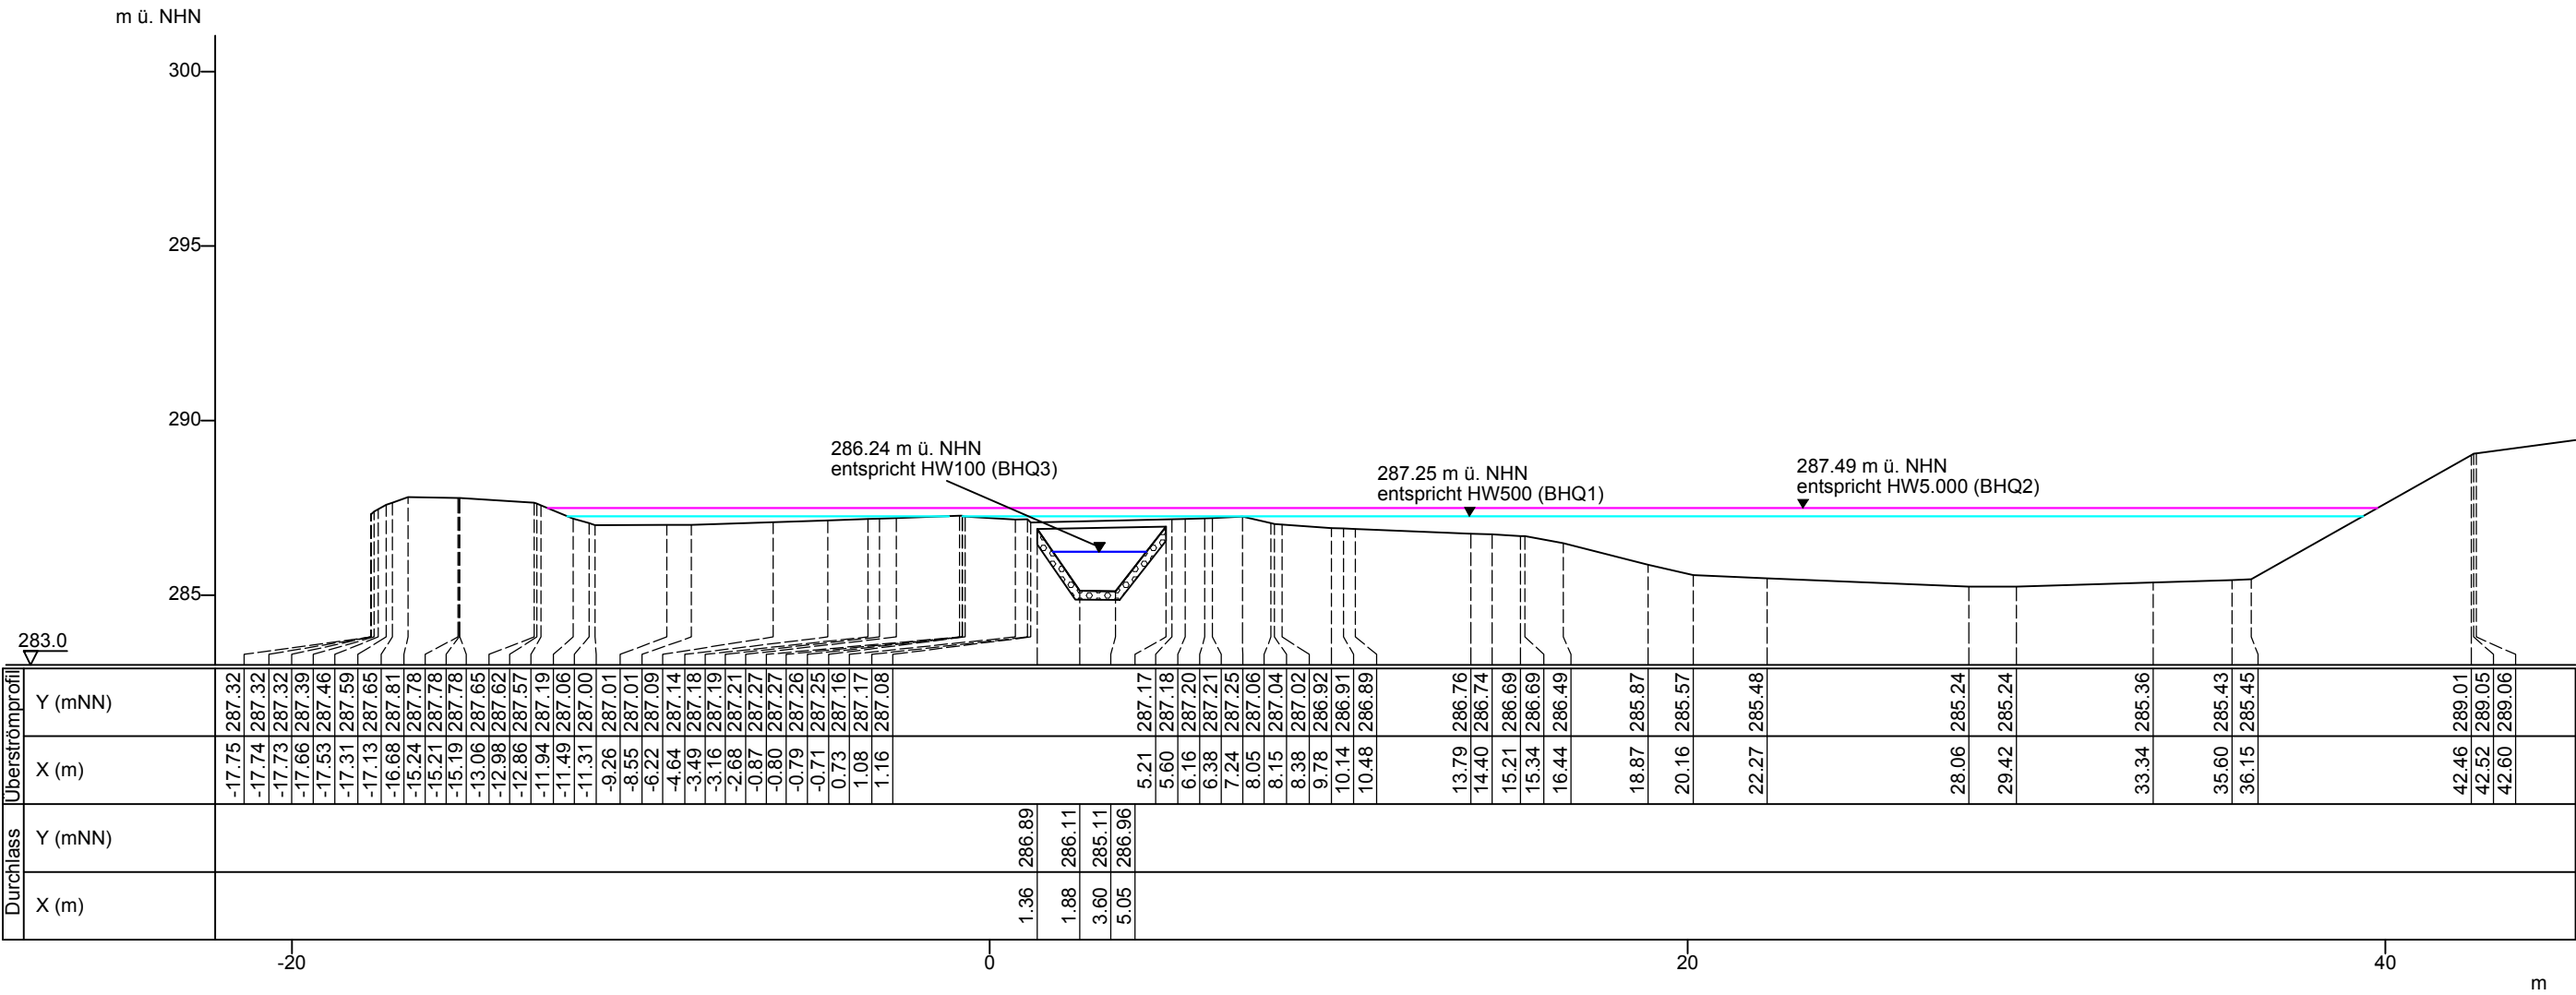

Legende

- HQ5.000 Planzustand (BHQ2)
- HQ500 Planzustand (BHQ1)
- HQ100 Planzustand (BHQ3)
- Gelände Ist
- Messstrecke

Planung:

Hydrotec
Ingenieurgesellschaft für Wasser und Umwelt mbH
Bachstraße 62-64
D-52066 Aachen
Tel: 0241/9 46 89- 0
Fax: 0241/50 68 89
www.hydrotec.de



Für die Planung:

	Datum	Zeichen
Bearbeitet	Juli 2016	gs
Gez.	Juli 2016	yc
Geprüft	Juli 2016	mdo

Auftraggeber

Stadt Dillenburg
Ressort 5 Tiefbau
Bahnhofsplatz 1
35683 Dillenburg
Tel.: 02711 - 896-0



HRB Schelde

Antrag auf Genehmigung nach § 68 und 70 WHG

Schnitt Unterwasser
Anlage 6: Querprofil 3

Maßstab: 1 : 200

Dillenburg, im

Genehmigungsplanung
Ausfertigung:

Blatt: 1