


ZUFLÜSSE

GASTURBINENKRAFTWERK

ABFLÜSSE

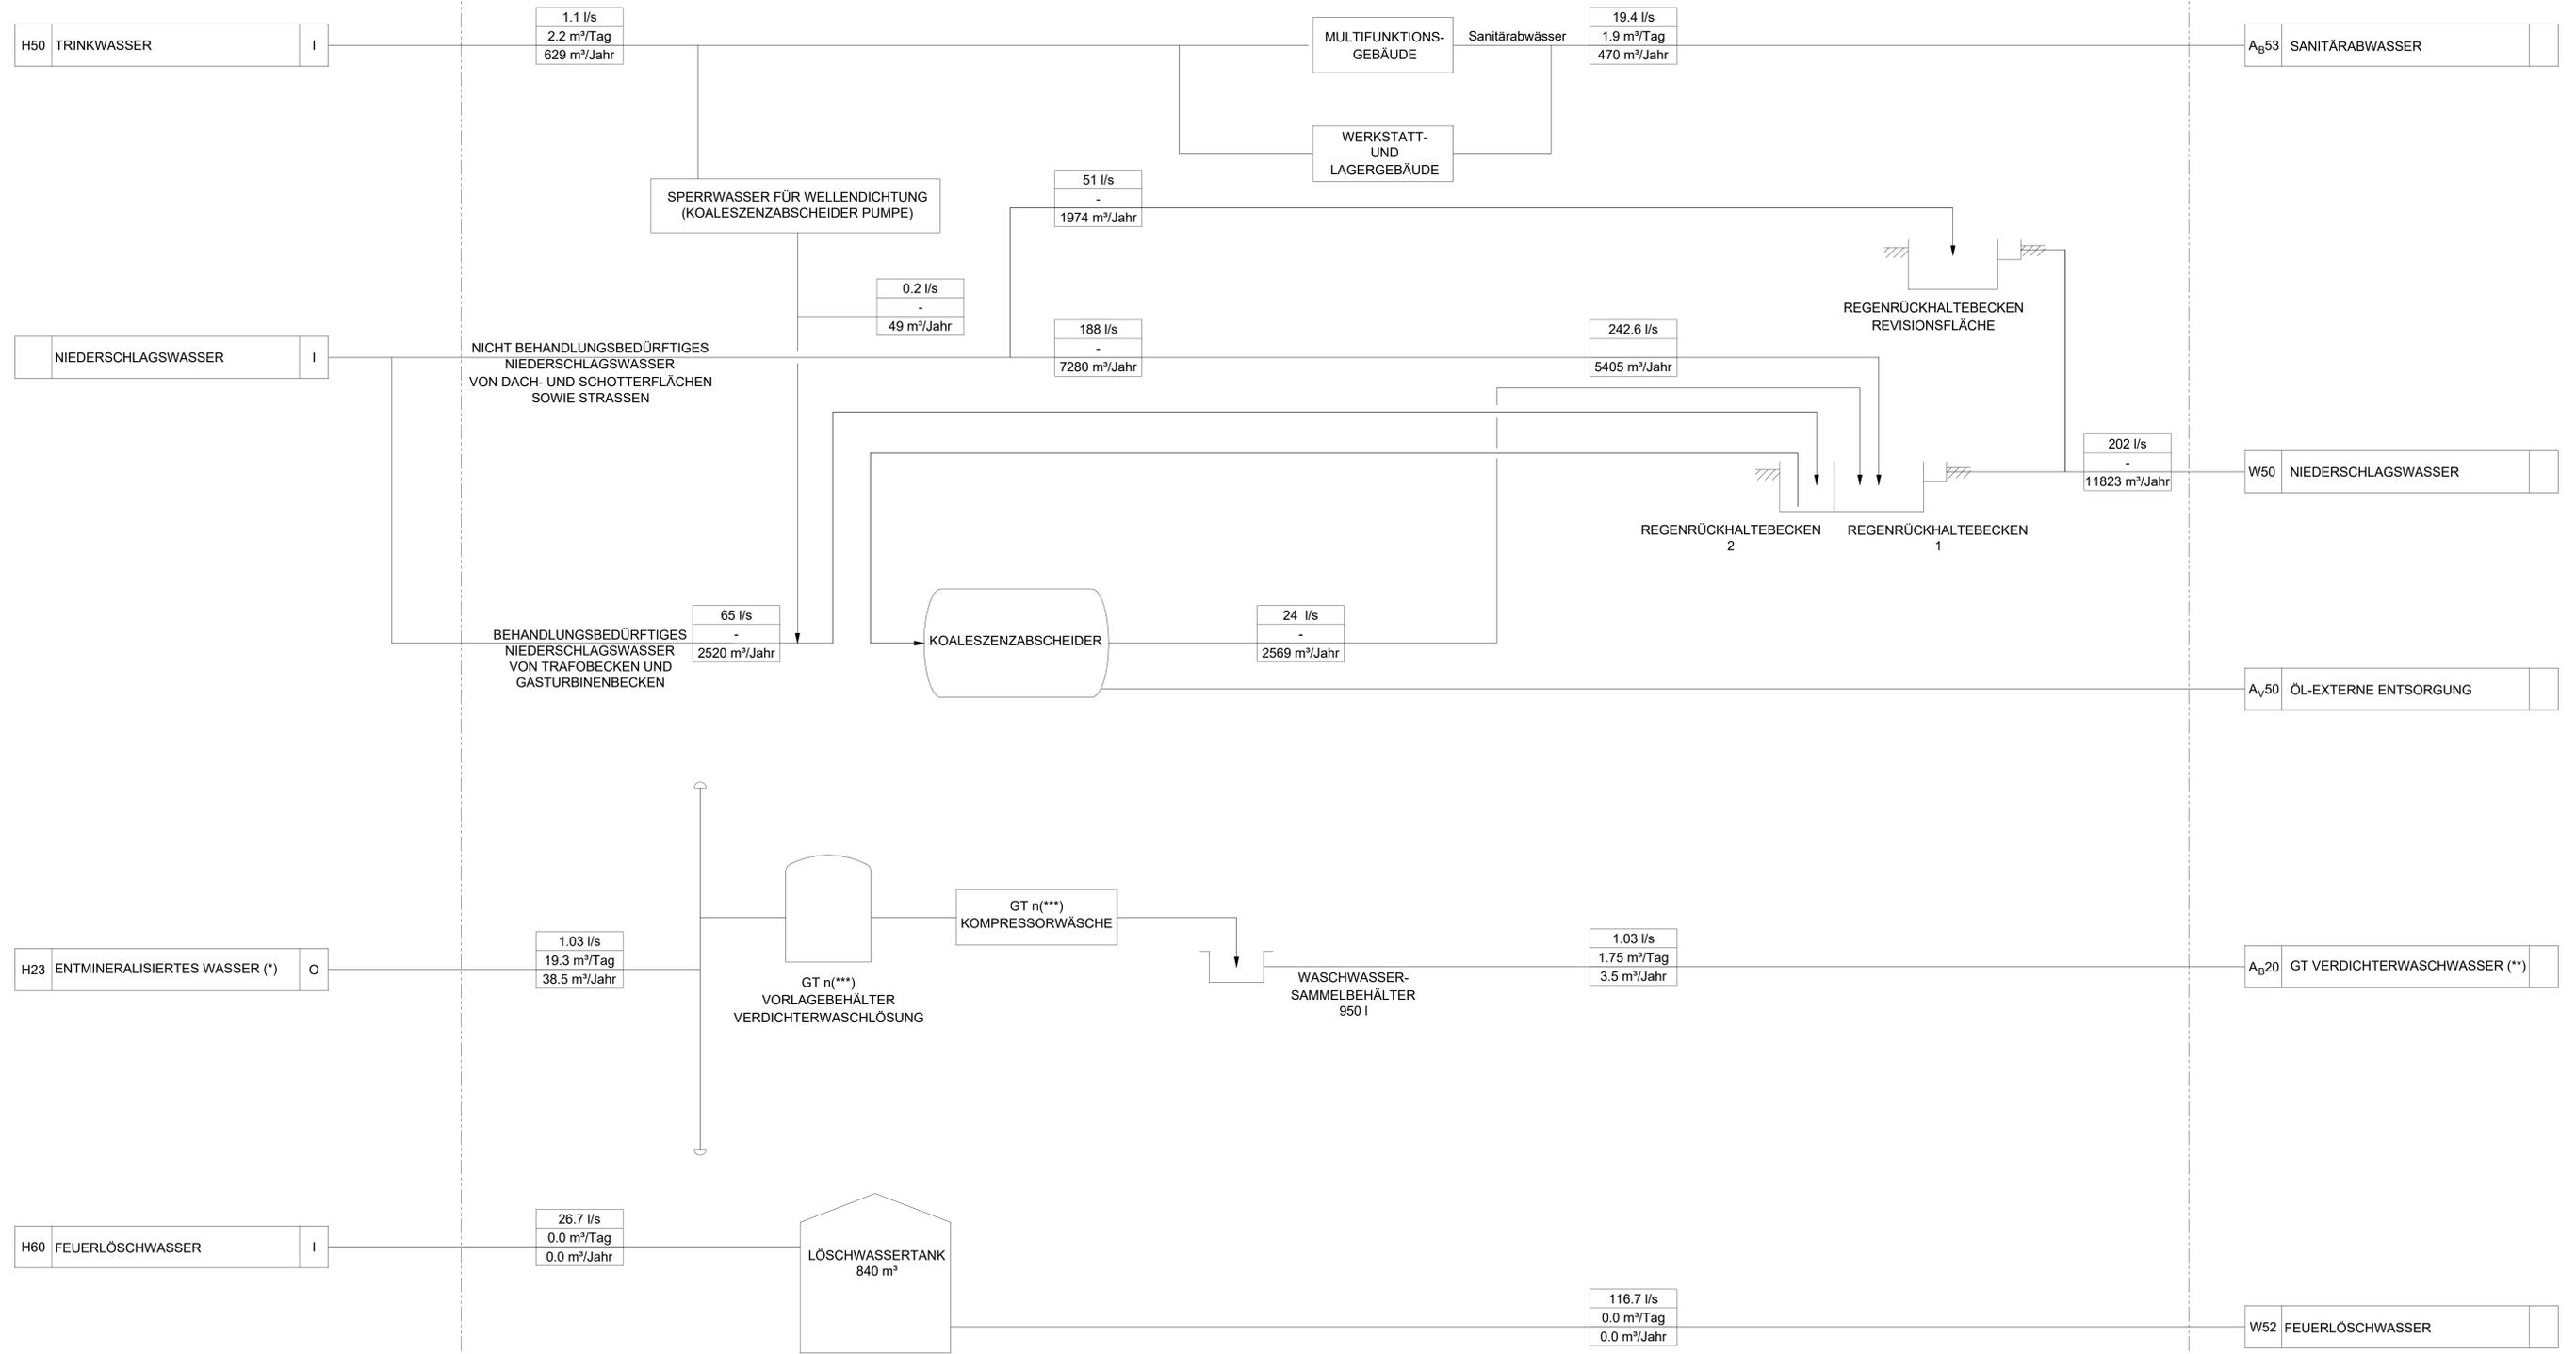

- LEGENDE:**
- P: KONTINUIERLICHE WASSERSTRÖME IM NORMALBETRIEB.
 - I: INTERMITTIERENDE WASSERSTRÖME (NICHT PERIODISCH).
 - O: DISKONTINUIERLICHE WASSERSTRÖME (PERIODISCH).

l/s	- MAX. AUSLEGUNGSDURCHFLUSS.
m³/Tag	- TÄGLICHER ODER MONATLICHER DURCHSCHNITTLICHER DURCHFLOSS.
m³/Monat	- TÄGLICHER ODER MONATLICHER DURCHSCHNITTLICHER DURCHFLOSS.
m³/Jahr	- DURCHSCHNITTLICHER JAHRESDURCHFLOSS.

BEMERKUNG:

NIEDERSCHLAGSWASSERMENGEN:

- DURCHSCHNITTLICHER JAHRESDURCHFLOSS: DURCHSCHNITTSWERTE 2013-2017
- MAX. AUSLEGUNGSDURCHFLOSS: REGENSPENDE MIT WIEDERKEHRZEIT VON 5 JAHREN UND 15 MINUTEN DAUER

(*) ANLIEFERUNG DURCH TANKWAGEN.
 (**) EXTERNE ENTSORGUNG DURCH TANKWAGEN.
 (***) DER BUCHSTABE "n" STEHT FÜR DIE ANZAHL DER GASTURBINE UND ES IST EINE FORTLAUFENDE ZAHL VON 1 BIS 11.

REFERENZDOKUMENTE:

TSKI-001547-00-TUB-LT-0001 SCHNITTSTELLENLISTE

3	ERSTAUSGABE	MLB	FTZ	FTZ	28.03.20
7	ERSTAUSGABE	MLB	FTZ	FTZ	28.02.20
8	ERSTAUSGABE	MLB	FTZ	FTZ	23.02.20
9	ERSTAUSGABE	CSF / EBT	AMM	MPL	15.11.19
4	ERSTAUSGABE	CSF / EBT	AMM	MPL	30.10.19
3	ERSTAUSGABE	CSF / EBT	AMM	MPL	01.10.19

REV.	ÄNDERUNGSVERMERC	ZEICHNEN	GEPRÜFT	FREIGELEG	DATUM

Entwurfsverfasser: General Electric	Bauherr: RWE Generation
--	----------------------------

RWE RWE Generation SE Gasturbinenkraftwerk Biblis
 Kraftwerkstrasse, 68647 Biblis

ERSTELLER: TSK	FORMAT: A-0	STATUS: -
PROJEKT: Gasturbinenkraftwerk Biblis	ZEICHNUNGSNUMMER: TSKG-001547-00-PRC-DG-0001	REVISION: 8
ZUSAMMENFASSUNG: Kapitel 3: Verfahrensfließbild BE5 Wasserversorgung und Abwassersystem Genehmigungsplanung	RWE DOKUMENTENNUMMER: 02892GEGB2-ACB0109088	REVISION: B
Blatt 1 von 11	PROJEKTNUMMER: 001547	

INFORMATIONEN IN DIESEM DOKUMENT SIND GEISTIGES EIGENTUM DER GENERAL ELECTRIC COMPANY UNDI/ ODER TSK GROUP. ALLE RECHTE VORBEHALTEN. DIE VERTRAGLICHEN REGELUNGEN BLEIBEN HIERVON UNBERÜHRT.