




ANSICHT  
MAßSTAB: 1/10

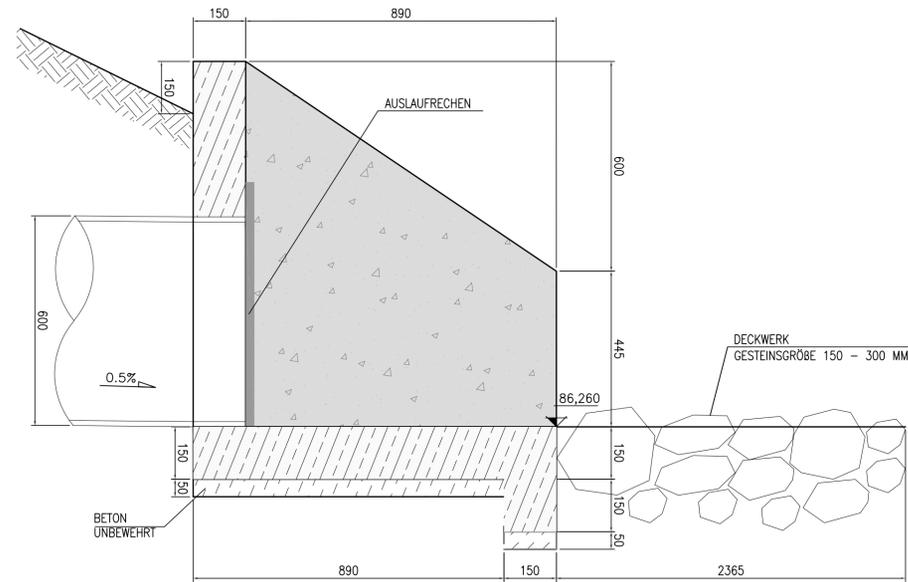

SCHNITT B-B  
MAßSTAB: 1/10

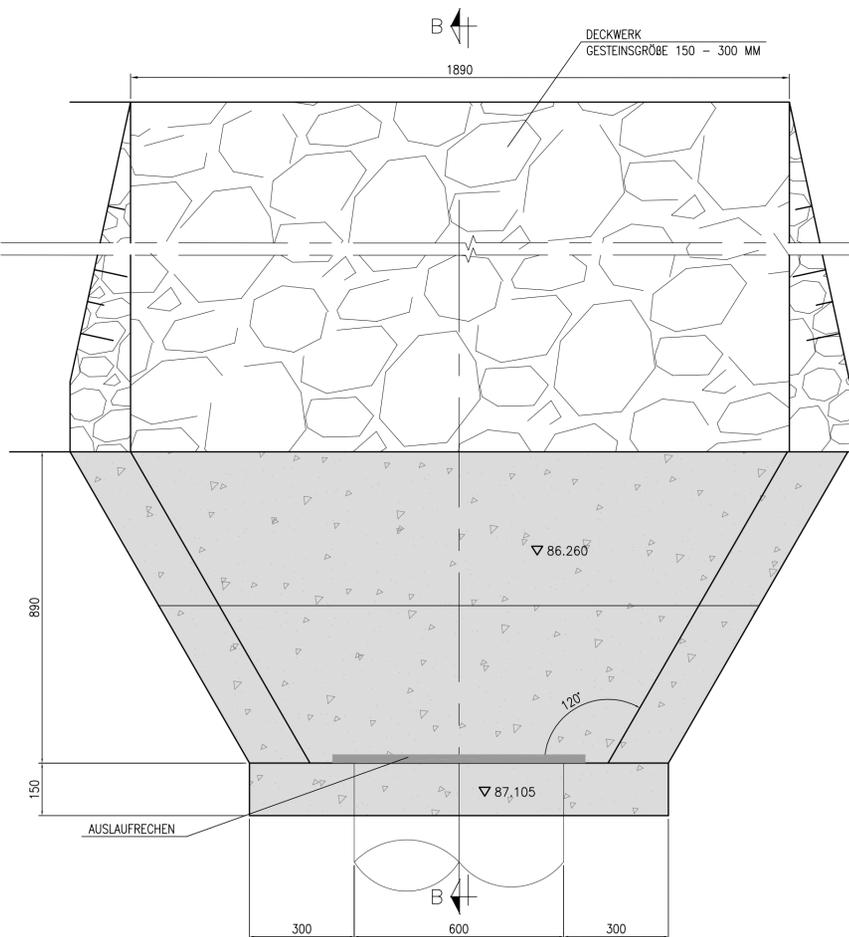

DRAUFSICHT  
MAßSTAB: 1/10

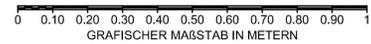


ANMERKUNGEN:-  
1. ALLE MAßE IN MM. HÖHENANGABEN IN M.

ZUGEHÖRIGE ZEICHNUNGEN :-

ZEICHNUNGSNUMMER	TITEL
02892GEGB2-CLD0209028	07.02.01 EINLEITBAUWERK - DRAUFSICHT
02892GEGB2-CLD0209033	07.02.03 EINLEITBAUWERK - SCHNITT A-A

LEGENDE MATERIALIEN

	BETON UNBEWEHRT
	STAHLBETON
	MAUERWERK
	KIES
	BODEN
	MINERALWOLLE

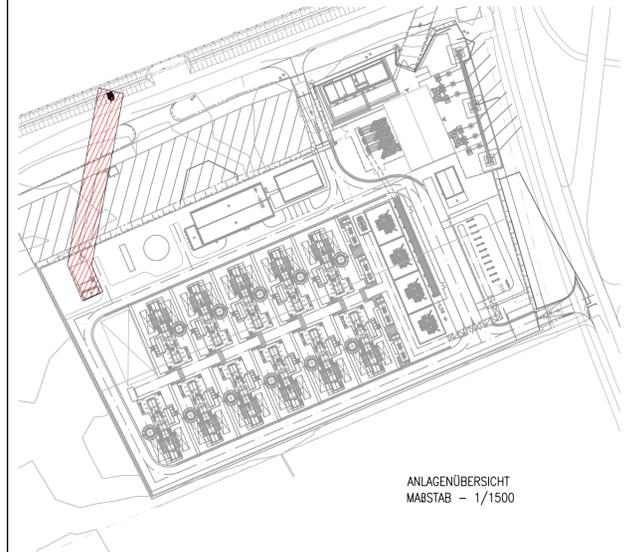

ANLAGENÜBERSICHT  
MAßSTAB - 1/1500



+0.00=+89.20 MÜNN

05	SECHSTE AUSGABE	JFCA	VOM	MPL	30.03.20
04	FÜNFTE AUSGABE	VOM	MCLU	MPI	27.03.20
03	VIERTE AUSGABE	BRD	VOM	MPL	10.03.20
02	DRITTE AUSGABE	JFCA	VOM	MPL	21.02.20
01	ZWEITE AUSGABE	JFCA	VOM	MPL	27.01.20

REV.	ÄNDERUNGSVERMERK	GEZEICHNET	GEPRÜFT	FREIGELEG.	DATUM

Entwurfsverfasser:  
General Electric

Bauherr:  
RWE Generation

**RWE** RWE Generation SE Gasturbinenkraftwerk Biblis  
Kraftwerkstraße, 68647 Biblis

ERSTELLER:	<b>TSK</b> TSK FLAGSOL	FORMAT:	A-1	MAßSTAB:	-
------------	------------------------	---------	-----	----------	---

PROJEKT:	Gasturbinenkraftwerk Biblis	ZEICHNUNGSNUMMER:	TSKI-001547-04-CSA-PC-0029	REVISION:	05
----------	-----------------------------	-------------------	----------------------------	-----------	----

ZEICHNUNGSSTIEL:	07.02.02 EINLEITBAUWERK DETAIL GENEHMIGUNGSPLANUNG	RWE DOKUMENTENNUMMER:	02892GEGB2-CLD0209029	REVISION:	E
		BLATT 3 NÄCHSTE -	PROJEKTRNR.	001547	

INFORMATIONEN IN DIESEM DOKUMENT SIND GEISTIGES EIGENTUM DER GENERAL ELECTRIC COMPANY UND/ ODER TSK GROUP. ALLE RECHTE VORBEHALTEN. DIE VERTRAGLICHEN REGELUNGEN BLEIBEN HIERVON UNBERÜHRT.