



Bestand

In GDE bereits als Fels-LRT erfasst

01.121 Eichen-Hainbuchenwald, Zusatzmerkmal Fels

Fels 1A Nummer Felsbereich

Planung und aufwertbare Felsfläche

Aufwertbare Felsfläche: Kompensationsflächen für Fels-Lebensraumtypen und dazugehöriger Wertpunkte


Maßnahmen zur Aufwertung

Maßnahmentyp 1: Entnahme von Kiefern

Maßnahmentyp 2: Entnahme von Laubbäumen

Maßnahmentyp 3: Ringeln des Stammes

Maßnahmentyp 4: Nachhaltiges Entfernen des invasiven Japan-Knöterichs

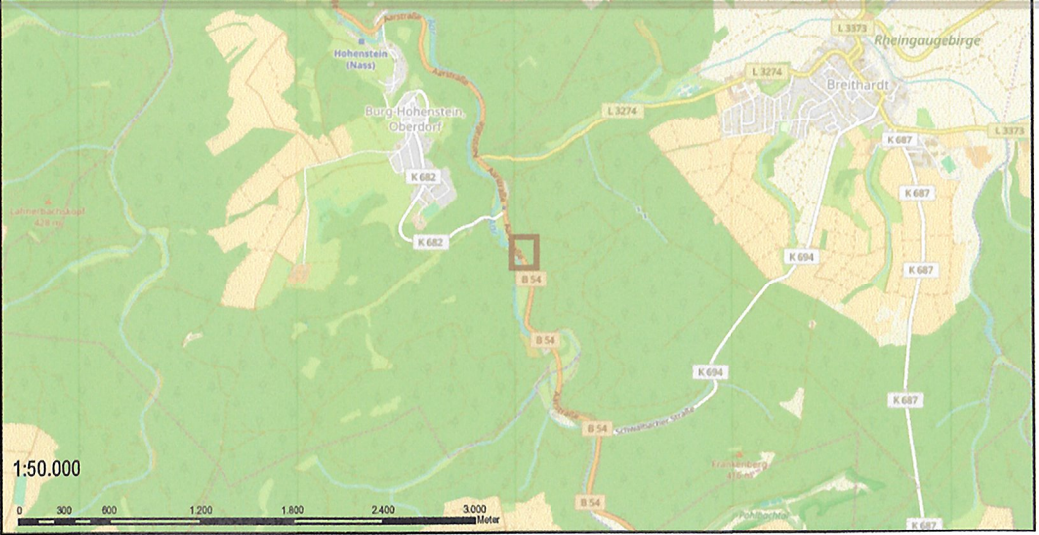

Kompensationsflächen für Fels-Lebensraumtypen und dazugehöriger Wertpunkte

Fels-bereich	Neuschaffungsmöglichkeit LRT EHZ D > EHZ C	Aufwertungsmöglichkeit Wertpunkte (WP)	Wertpunkteverfügbarkeit (Felsfläche x WP)
1A	441 m²	+5 WP	2.205 WP
	397 m²	+5 WP	1.985 WP
1B	167 m²	+5 WP	835 WP
	Gesamtverfügbarkeit 1.005 m²		Gesamtverfügbarkeit 5.025 WP

Flächenbeanspruchung der Flurstücke

	Flur 35 Flurstück 4/4 [m²]	Flur 35 Flurstück 4/6 [m²]	Summe Maßnahme [m²]
M1	653,4	1.368,0	2.021,4
M2	524,8	1.110,7	1.635,5
M3	7,6	433,4	441,0
M4	54,8	0,0	54,8
Summe	1.240,6	2.912,1	4.152,7

Nr.	Art der Änderung	Datum	Name

DIE LANDSCHAFTSARCHITEKTEN.

Bittkau - Bartfelder + Ing. GbR

Taunusstrasse 47

Fon. 0611 531730

www.dielandschaftsarchitekten.de

65183 Wiesbaden

Fax. 0611 5317388

Hessen Mobil

Straßen- und Verkehrsmanagement

Wiesbaden

Straße.: B 54

(nächster Ort).: Burg Hohenstein

HESSEN

Unterlage : 9

Blatt Nr .: 0

Hessen-ID .: 25148

Datum	Zeichen

Kompensation für Felssicherungsmaßnahmen

Planung von Felskompensationsmaßnahmen

im Bereich der B 54

Beginn: NK 5814 027 u. NK 5814 028 von ca. Str.-km 1+400

Ende: NK 5814 027 u. NK 5814 028 von ca. Str.-km 1+500

bearbeitet

gezeichnet

geprüft

Maßstab: 1:500, 1:50.000, DIN A2

Aufgestellt:

Wiesbaden, den.....Mai 2018

Hessen Mobil

Dezernat Planung Rhein- Main

i.A. Christof Sandt

(Projektingenieur)

Geprüft:

Wiesbaden, den.....Mai 2018

Hessen Mobil

Dezernat Planung Rhein- Main

i.A. Sabine Hilker

(Fachbereichsleiterin)

Genehmigt:

Wiesbaden, den.....Mai 2018

Hessen Mobil

Dezernat Planung Rhein- Main

i.A. Dr. Ulrike Triesch

(Dezernentin)

