


Funktionale Ausgleichsflächen für das Projekt B 54; Felssicherung zwischen der K 694 und Burg Hohenstein (K 682)

Felsbereich	Neuschaffungsmöglichkeit LRT EHZ D > EHZ C	Aufwertungsmöglichkeit Wertpunkte (WP)	Wertpunkteverfügbarkeit (Felsfläche x WP)
1A	441 m ²	+5 WP	2.205 WP
	397 m ²	+5 WP	1.985 WP
1B	167 m ²	+5 WP	835 WP
Gesamtverfügbarkeit 1.005 m²			Gesamtverfügbarkeit 5.025 WP


- Bestand**
- In GDE bereits als Fels-LRT erfasst
 - 01.121 Eichen-Hainbuchenwald, Zusatzmerkmal Fels
 - Fels 1A Nummer Felsbereich
- Planung**
- Zum funktionalen Ausgleich verfügbare Felsflächen

- Kompensationsflächen für Fels-Lebensraumtypen**
- HID 25148 Felssicherung zwischen der K 694 und Burg Hohenstein (K 682) (Fläche für funktionalen Ausgleich 198 m², 990 Wertpunkte)
 - Kompensationsflächen bereits zugeordneter Projekte von Hessen Mobil


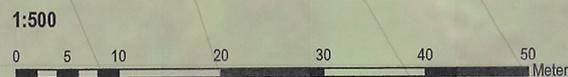


Koordinatensystem: WGS 1984 UTM Zone 32N
 Projektion: Transverse Mercator
 Datum: WGS 1984
 False Easting: 500.000.0000
 False Northing: 0.0000
 Central Meridian: 9.0000
 Scale Factor: 0.9996
 Latitude Of Origin: 0.0000
 Einheiten: Meter

Maßnahmen zur Aufwertung

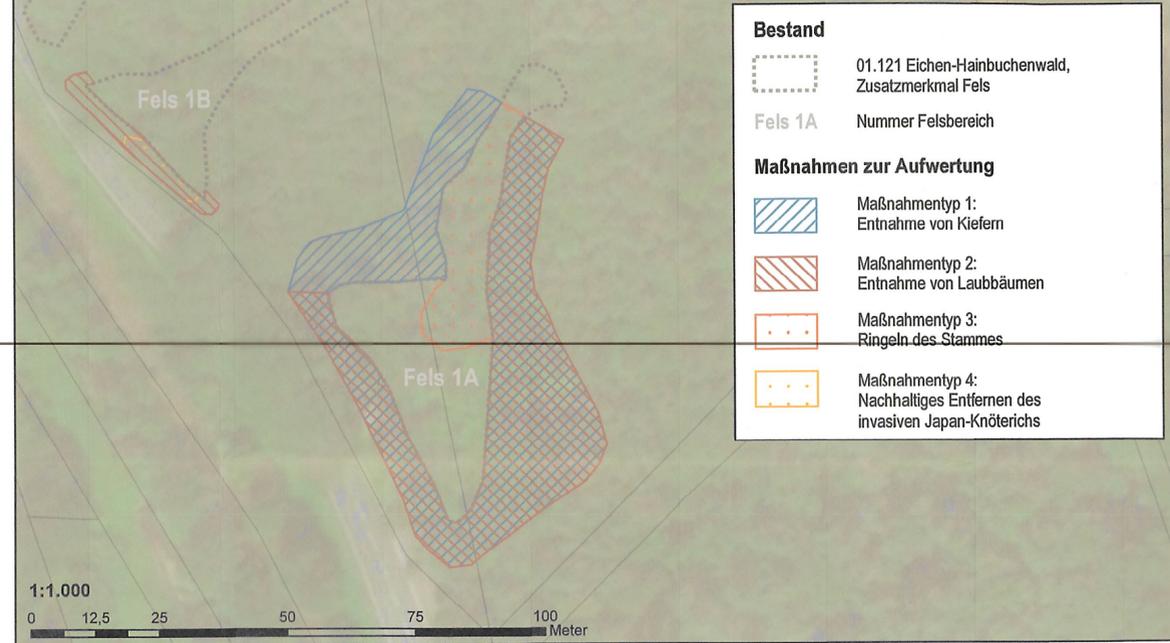

- Bestand**
- 01.121 Eichen-Hainbuchenwald, Zusatzmerkmal Fels
 - Fels 1A Nummer Felsbereich
- Maßnahmen zur Aufwertung**
- Maßnahmentyp 1: Entnahme von Kiefern
 - Maßnahmentyp 2: Entnahme von Laubbäumen
 - Maßnahmentyp 3: Ringeln des Stammes
 - Maßnahmentyp 4: Nachhaltiges Entfernen des invasiven Japan-Knöterichs

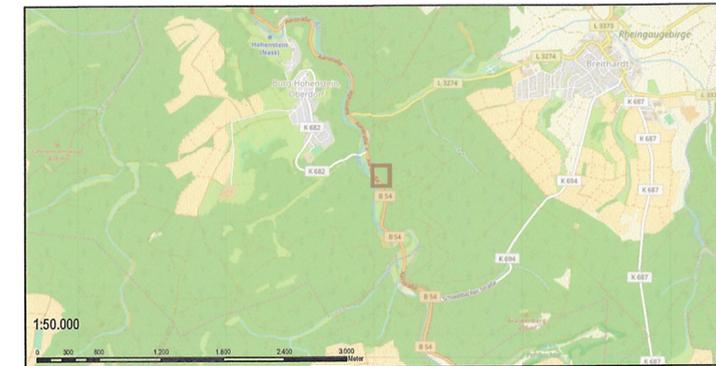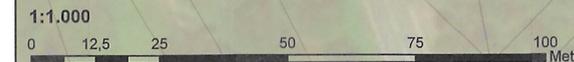

Nr.	Art der Änderung	Datum	Name

DIE LANDSCHAFTSARCHITEKTEN.
 Bittkau - Bartfelder + Ing. GbR
 Taunusstrasse 47, 65183 Wiesbaden
 Fon. 0611 531730, Fax. 0611 5317388
 www.dielandschaftsarchitekten.de

Hessen Mobil Straßen- und Verkehrsmanagement Wiesbaden
 Straße.: B 54
 (nächster Ort).: Burg Hohenstein

HESSEN

Unterlage : 9
 Blatt Nr : 1
 Hessen-ID : 25148

Datum	Zeichen

B 54 Felssicherung zwischen der K 694 und Burg Hohenstein (K 682) Planfeststellung
 Begin: NK 5814 027 u. NK 5814 028 von Str.-km 0+930
 Ende: NK 5814 027 u. NK 5814 028 von Str.-km 1+400

Maßnahmenkarte zum funktionalen Ausgleich
 Maßstab: 1:500, 1:1.000, 1:50.000, DIN A2

Aufgestellt: Wiesbaden, den Mai 2018

Hessen Mobil
 Dezernat Planung Rhein- Main
 i.A. Christof Sandt (Projektingenieur)

Geprüft: Wiesbaden, den Mai 2018

Hessen Mobil
 Dezernat Planung Rhein- Main
 i.A. Sabine Hilker (Fachbereichsleiterin)

Genehmigt: Wiesbaden, den Mai 2018

Hessen Mobil
 Dezernat Planung Rhein- Main
 i.A. Dr. Ulrike Triesch (Dezernentin)

