
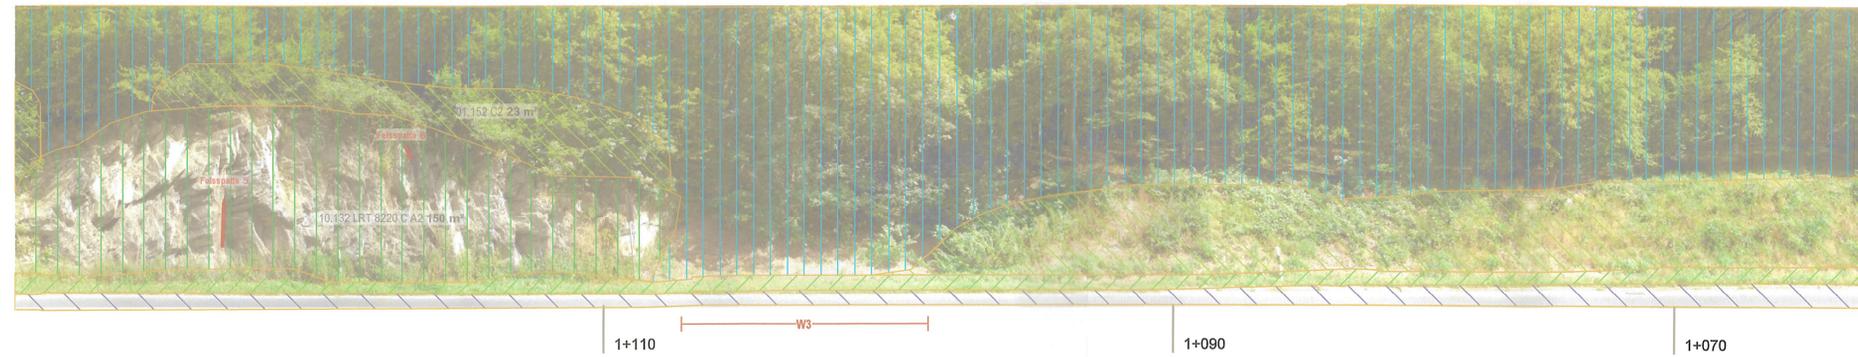



B 54 Felssicherung zwischen K 694 und Burg Hohenstein (K 682)

Landschaftspflegerischer Begleitplan - Bestand und Bewertung Abschnitt 2

Bestand

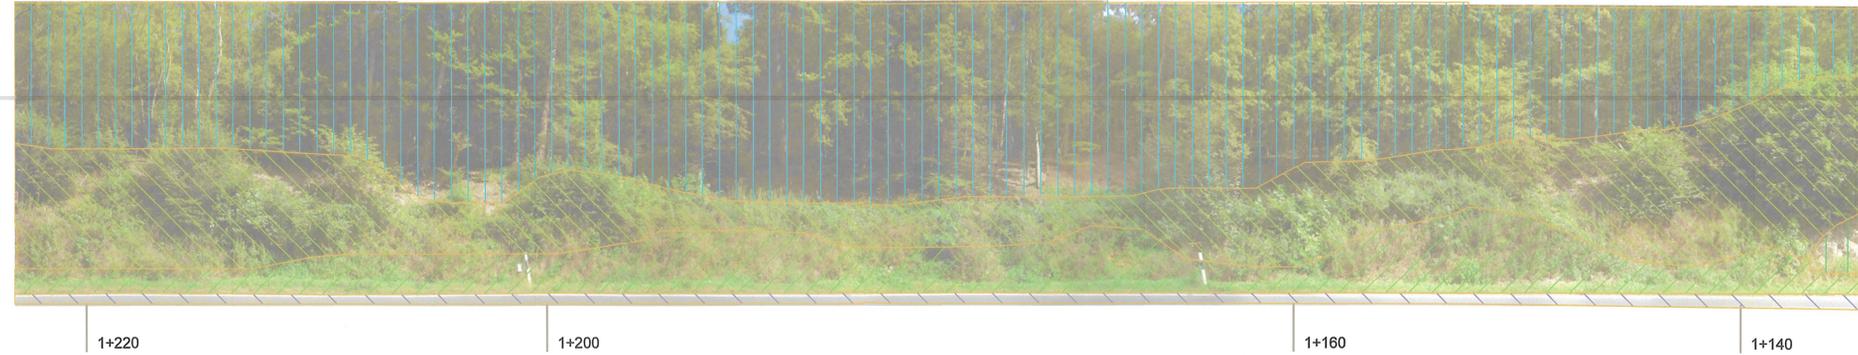

Bewertung

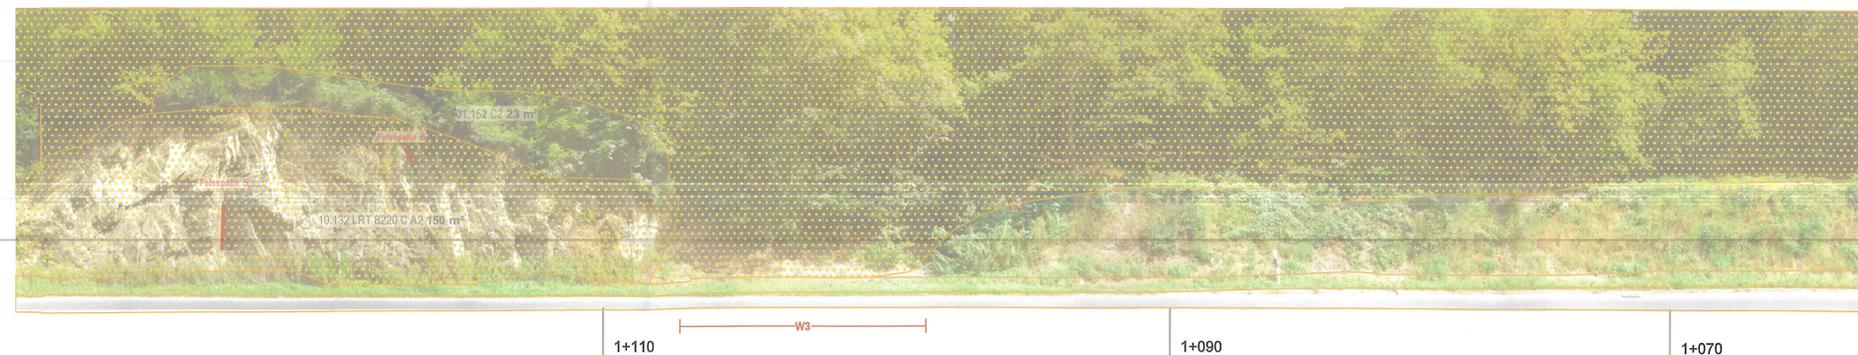

Nutzungstypen ohne LRT

- 01.152 Schlagfluren, Naturverjüngung, Sukzession im und am Wald tlw. 01.152 j Initialer Vorwald nach Böschungsschnitt
- 06.410 Magerrasen basenreicher Standorte
- 09.210 Ausdauernde Ruderalfluren frischer Standorte
- 10.132 Anthropogen freigelegte Felsanschnitte im Straßenrandbereich
- 10.510 Sehr stark versiegelte Fläche

FFH - Lebensraumtypen (LRT)

- LRT 9170 Labkraut-Eichen-Hainbuchenwald (Nutzungstyp 01.121)
- LRT 8220 Silikafels mit Felspaltenvegetation (Nutzungstyp 10.132)

Korrekturfaktoren

- Hangneigung:
 1 - Steil (Neigung 75° - 90°)
 2 - Medium (Neigung 60° - 75°)
 3 - Flach (Neigung < 60°)
- Klüftigkeit:
 A - Stark zerklüftet
 B - Mittelmäßig zerklüftet
 C - Kaum zerklüftet, glatte Struktur

Kartierte Arten im Gebiet mit Gefährdungstatus


- Moose**
- Grimmia trichophylla (RLH V, RLD V)
 - Neckera complata (RLH V, RLD V)

Vegetationskundlich-floristische Zustandsbewertung

- c - mäßig
- b - hoch
- a - sehr hoch


Habitatstrukturen

- Felsrischen und -spalten
- W1- Wildwechselbereich

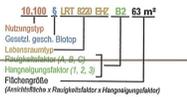

KV Code	Bezeichnung nach HB	HB Code	LRT-Code-Nr.	LRT-Bezeichnung	§ 30 BNatSchG	Fläche [m²]
1	01.121 Eichen-Hainbuchenwald	01.141	9170	Labkraut-Eichen-Hainbuchenwald Galio-Carpinetum	§	1.630
2	01.152 Schlagfluren, Naturverjüngung, Sukzession im und am Wald	01.400	-	-	-	345
3	01.152 j Schlagfluren: hier initialer Vorwald nach Böschungsschnitt	01.400 j	-	-	-	200
4	06.410 Magerrasen basenreicher Standorte	06.520	-	-	-	29
5	09.210 Ausdauernde Ruderalfluren meist frischer Standorte	09.200	-	-	-	318
6	10.132 Anthropogen freigelegte Felsanschnitte im Straßenrandbereich	10.100	-	-	-	251
			8220	Silikafels mit Felspaltenvegetation	-	188
7	10.510 Sehr stark versiegelte Fläche	14.000	-	-	-	164

§ = nach § 30 BNatSchG bzw. § 13 HANGBNatSchG geschützter Biotoptyp

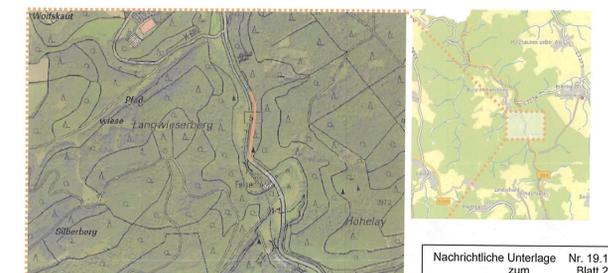

Nachrichtliche Unterlage Nr. 19.1 zum Planfeststellungsbeschluss vom 23.08.2022 Az. VI 1-D-061-K-06/2.200 Wiesbaden, den 24.08.2022
 Hessisches Ministerium für Wirtschaft, Energie, Verkehr und Wohnen
 Abt. VI
 Im Auftrag
 (Signature)
 Angestellter

DIE LANDSCHAFTSARCHITEKTEN. Kartierung: 65183 Wiesbaden
 Beratungsgesellschaft NATUR id
 Dipl.-Biol. Jens Tauchert

Hessen Mobil Straßen- und Verkehrsmanagement Wiesbaden

HESSEN

Unterlage: 19.1
 Blatt Nr.: 2
 Hessen-ID: 25148
 Datum:
 Zeichen:
 bearbeitet
 gezeichnet
 geprüft
 Bestand + Bewertung
 Maßstab: o.M. Plangröße: DIN A1

B 54 Felssicherung zwischen der K 694 und Burg Hohenstein (K 682)
 Planfeststellungsbeschluss
 Beginn: zw. NK 5814 027 u. NK 5814 030 von Str.-km 0+30
 Ende: zw. NK 5814 027 u. NK 5814 030 von Str.-km 1+400

Aufgestellt: Wiesbaden, den 23. März 2018
 Hessen Mobil Dezernat Planung Rhein-Main
 I. A. Christof Sandt (Projektingenieur)

Geprüft: Wiesbaden, den 23. März 2018
 Hessen Mobil Dezernat Planung Rhein-Main
 I. A. Sabine Hilker (Fachbereichsleiterin)

Genehmigt: Wiesbaden, den 23. März 2018
 Hessen Mobil Dezernat Planung Rhein-Main
 I. A. Dr. Ulrike Triesch (Documentary)