Querprofil 1 1+047

Maßstab 1:100

Querprofil 3 0+090

Maßstab 1:100

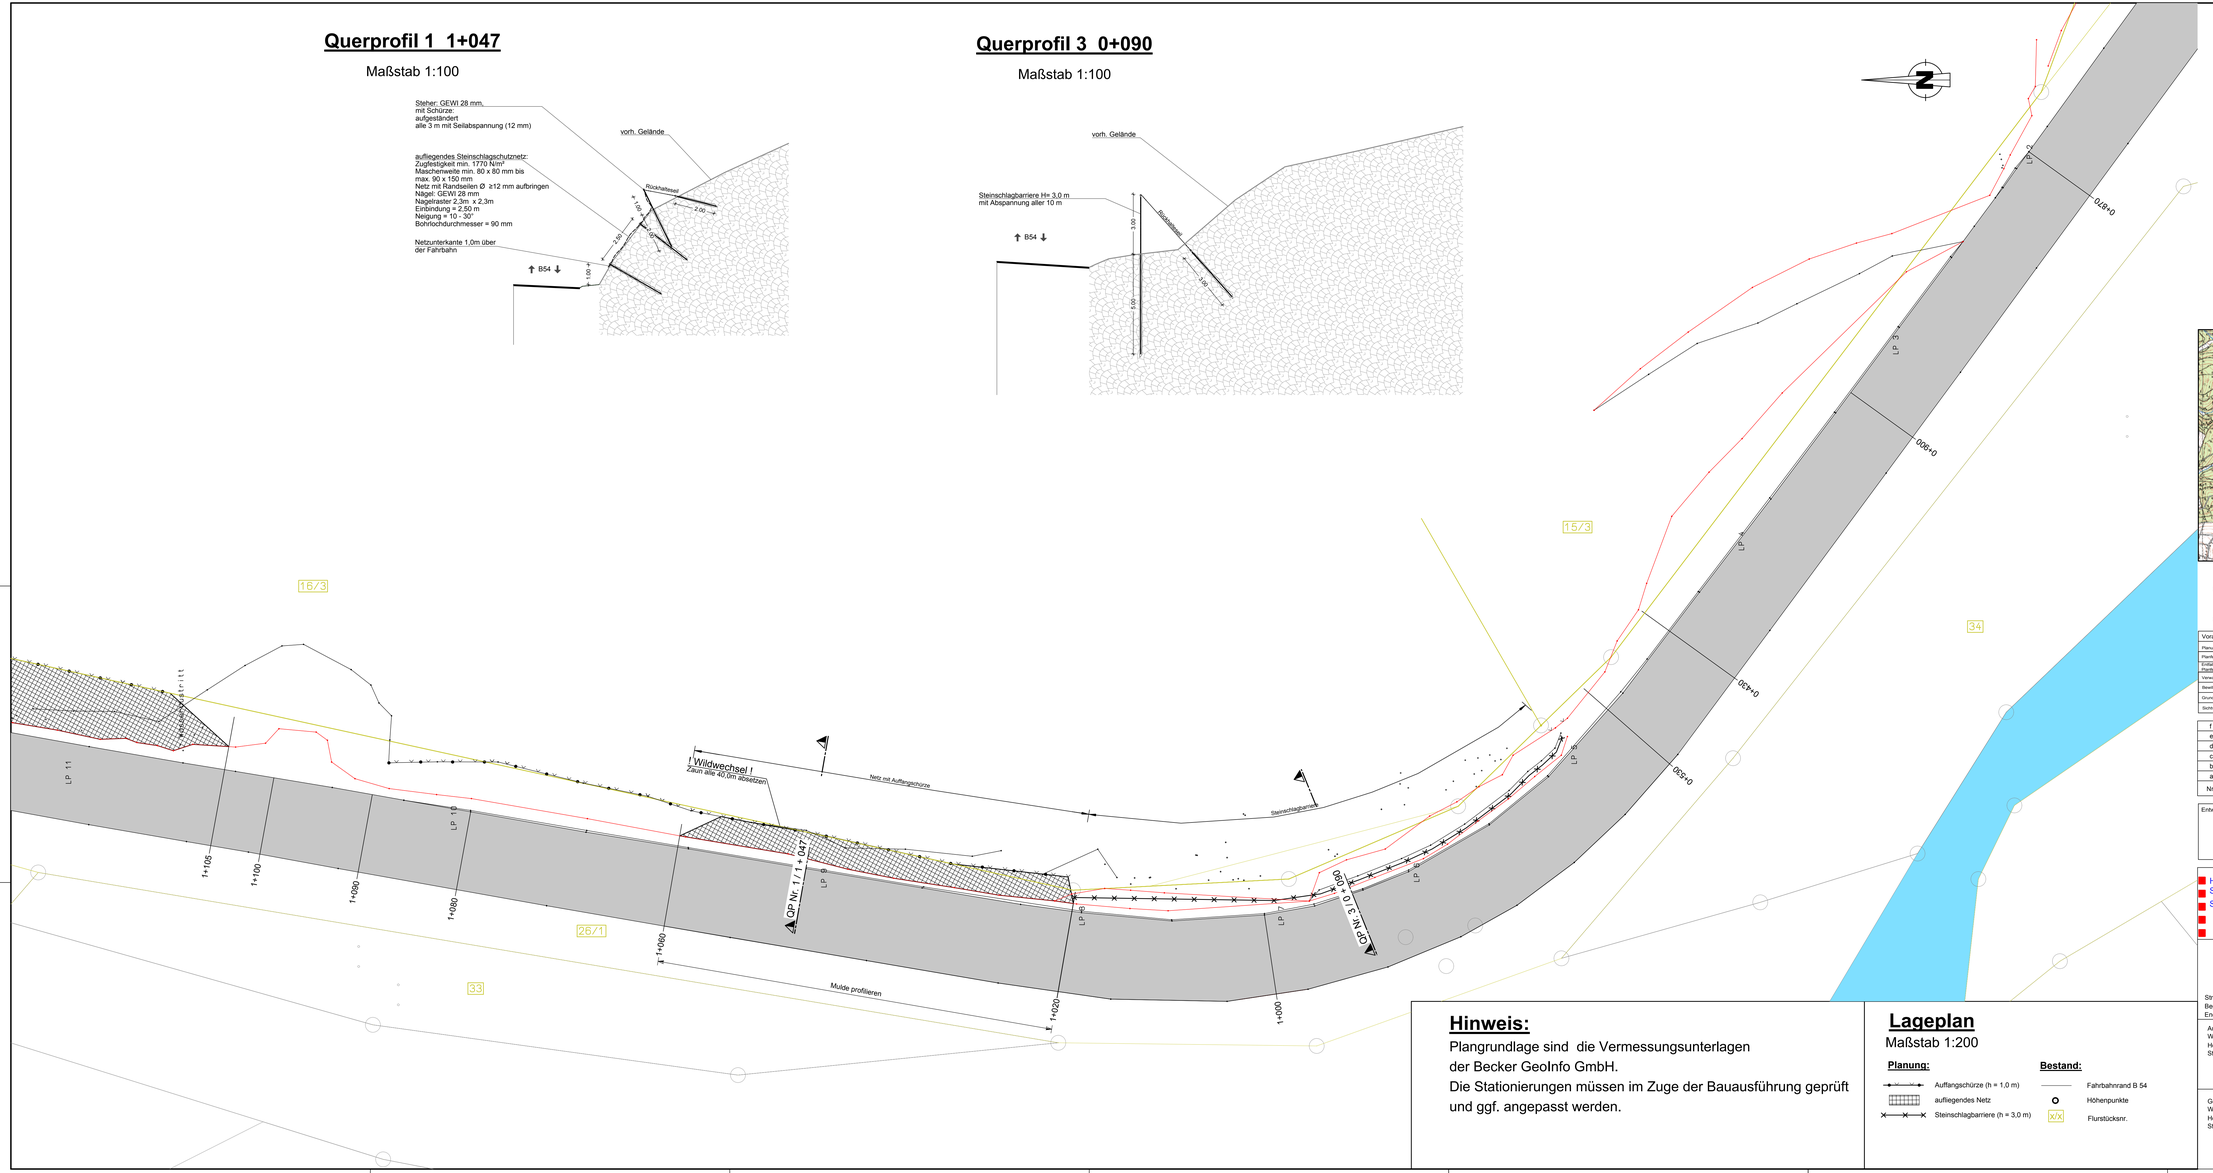

Übersicht

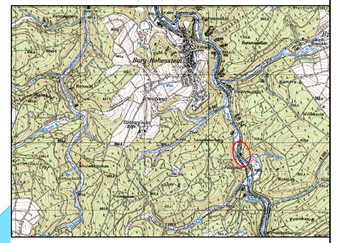

Maßstab 1:100
0 5 10 m

Maßstab 1:200
0 10 20 m

Voraussetzung:	Projektmanagement	Datum	Kurzz.	Handz.	Bemerkung
Planunterlagen technisch baureif					
Planfeststellungsbeschluss rechtskräftig					
Erhalten der Planungsmittelung und Planfeststellung gemäß Bescheid					
Verwaltungsvereinbarung rechtskräftig					
Bewilligungsbescheid (Zuschuss) liegt vor					
Grunderwerb/Bauerlaubnis abgeschlossen					
Sichtvermerk					

Nr.:	Art der Änderung:	Datum:	Zeichen:
f			
e			
d			
c			
b			
a	Ergänzungen gemäß Ortstermin vom 22.08.2017	27.10.2017	an

Entwurfsbearbeitung:
KPGeo INGENIEURBÜRO Kirschbaum/Pfeiffer/Gleisbichler
Altenhasslauer Straße 21, 63571 Gelnhausen
Telefon: 06051 - 61 71 930
Telefax: 06051 - 61 71 939

	Datum	Zeichen
bearbeitet:	12.07.2017	pf
gefertigt:	12.07.2017	an
geprüft:	12.07.2017	pf

Hessen Mobil
Straßen- und Verkehrsmanagement
Standort Wiesbaden

HESSEN

Unterlage Nr.: 5
Blatt Nr.: 1
Hessen ID: 25148

	Datum	Zeichen
bearbeitet:		
gezeichnet:		
geprüft:		

B54
Felssicherung zwischen der K 694 und Burg Hohenstein (K 682)
Genehmigungsplanung

Straße: B 54; NK 5814 027 nach 5814 028
Beginn: von Straßen km 0+900
Ende: bis Straßen km 1+277

Lageplan, Querprofile

Maßstab: 1 : 200 / 1 : 100

Aufgestellt:
Wiesbaden, den 27.10.2017
Hessen Mobil
Standort Wiesbaden
i.A. gez. Ramolla
(Projektleiter)

Geprüft:
Wiesbaden, den 27.10.2017
Hessen Mobil
Standort Wiesbaden
i.A. gez. Siebert
(Fachbereichsleiter)

Genehmigt:
Wiesbaden, den 27.10.2017
Hessen Mobil
Standort Wiesbaden
i.A. gez. Dr. Triesch
(Dezernent)

Hinweis:

Plangrundlage sind die Vermessungsunterlagen der Becker GeoInfo GmbH.
Die Stationierungen müssen im Zuge der Bauausführung geprüft und ggf. angepasst werden.

Lageplan

Maßstab 1:200

Planung:

- Auffangschürze (h = 1,0 m)
- auffliegendes Netz
- Steinschlagbarriere (h = 3,0 m)

Bestand:

- Fahrbahnrand B 54
- Höhenpunkte
- X/X Flurstücksnr.