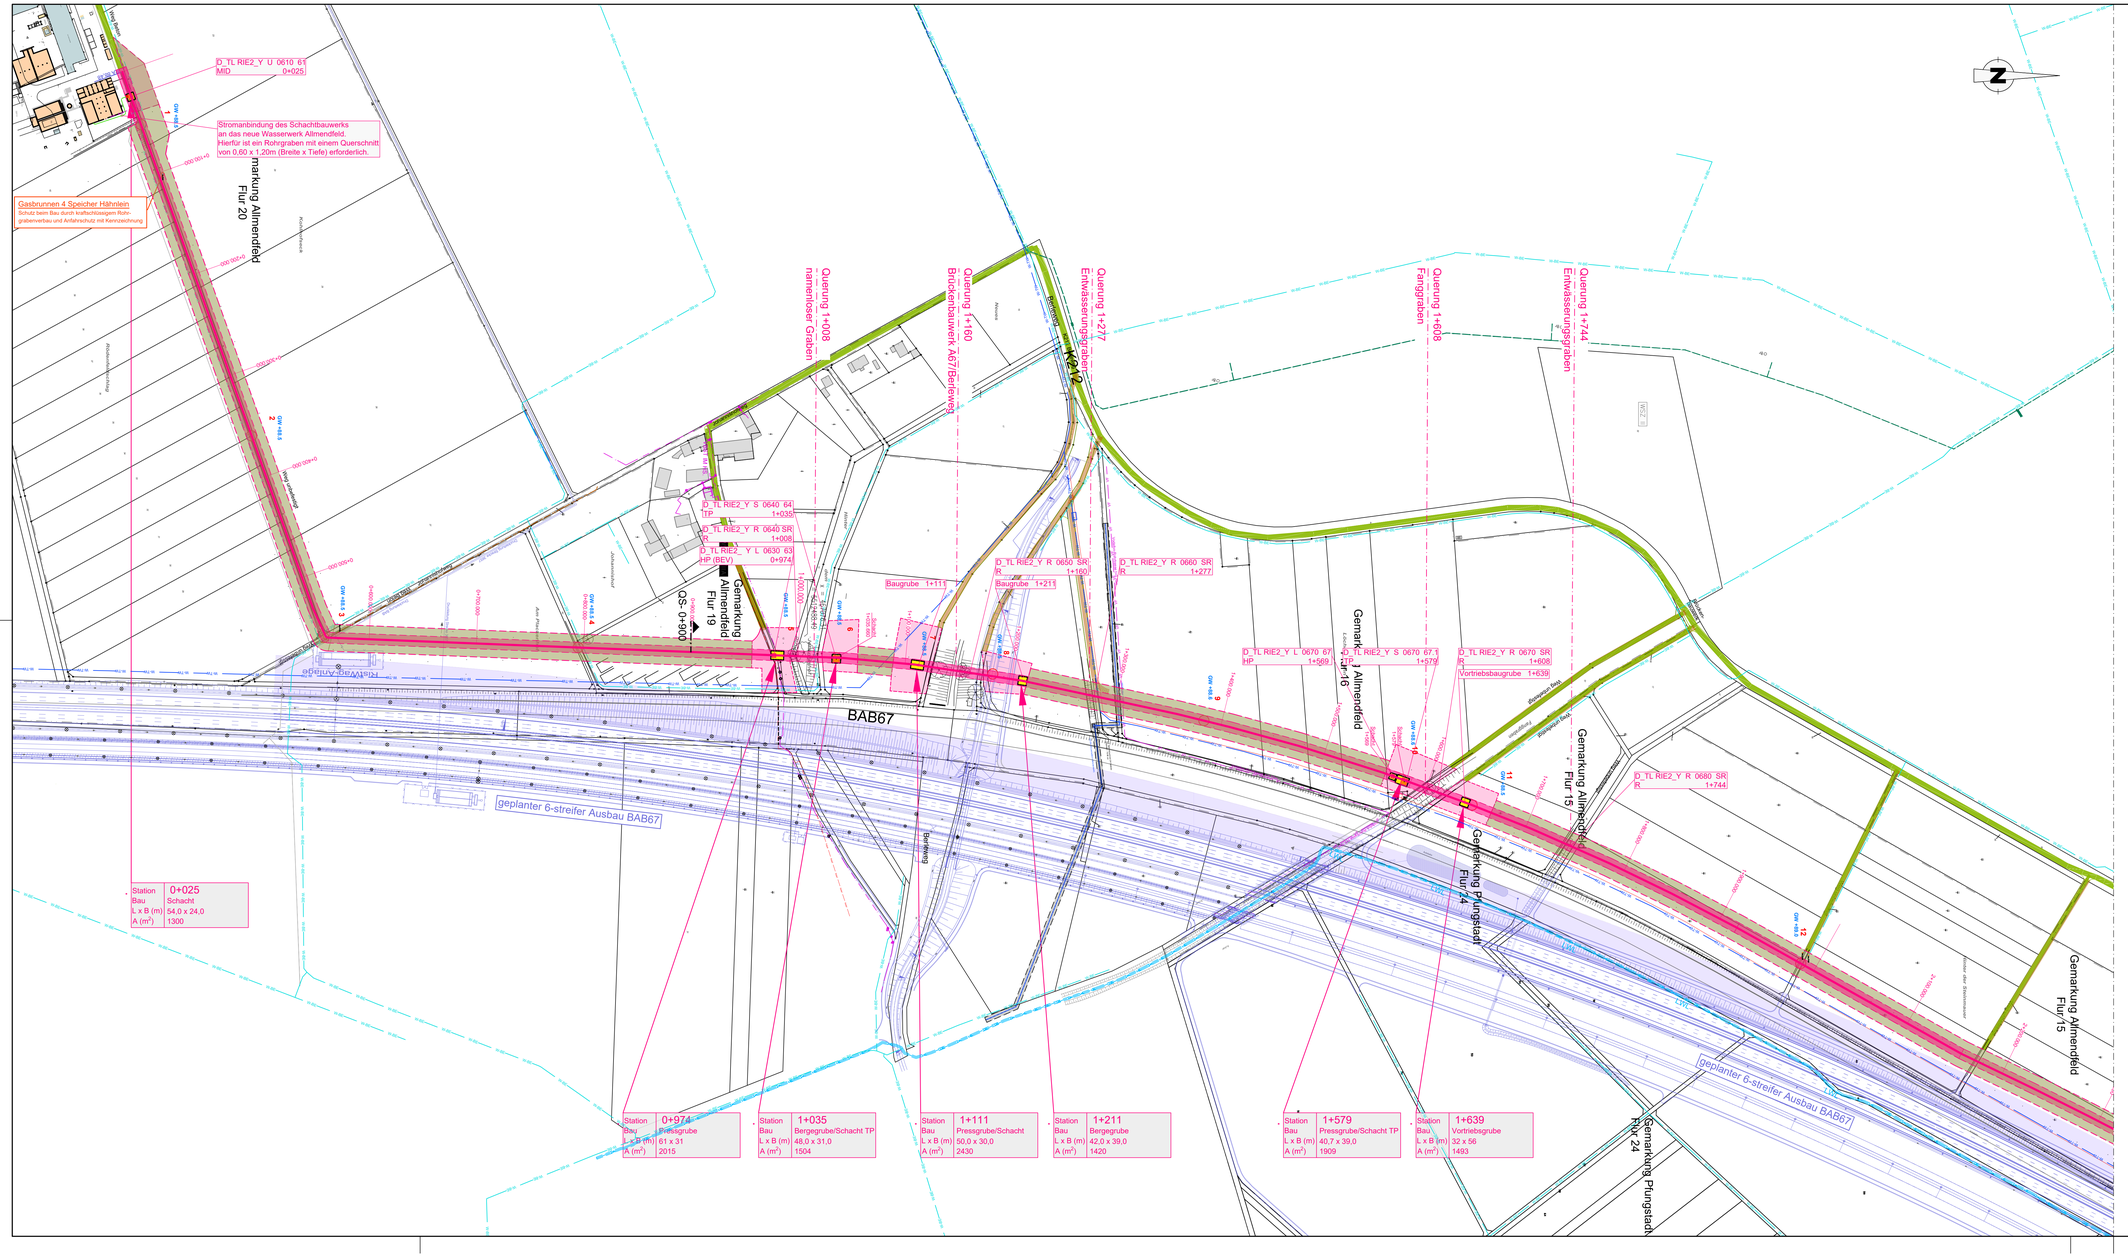

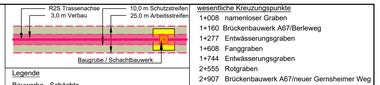

Legende

Bauwerke - Schächte

- Region
- Anlagentyp
- Anlagebez.
- Funktion
- Bauwerksbez.
- Bauwerksnr.
- BW Beschilderung

D_TL RIE2_Y_S_0610_61 TP 1+651

Funktion
S= Entlüftung-, Schieber oder Streckenschacht
L= Lüftung
R= Schutzrohr
U= Übergabeschacht
X= Sonstige

Stationierung
TP= Tiefpunkt
HP= Hochpunkt

Bodensondierung
1 GW -48,5

lfd. Nummer
Grundwasserstand bei Bodensondierung

Legende Straßen, Wege und Flächen

Straßen - Wege
- Bestand, Zuwegung

Baustraßen
- Bestand, Ertüchtigung B_{max}=3,50 m
- Neuanlage Baustraße B_{max}= 3,50 m

- BE-Fläche Baugruben u. Schächte
- Baustreifen B= 25 m
- Fläche Bodenlager

wesentliche Kreuzungspunkte

1+008	namenloser Graben
1+160	Brückenbauwerk A67/Berleweg
1+277	Entwässerungsgraben
1+608	Fanggraben
1+744	Entwässerungsgraben
2+555	Rotgraben
2+907	Brückenbauwerk A67/neuer Gernsheimer Weg
3+826	Natoleitung
4+076	Modau
4+825	Brückenbauwerk A67/Rheinstraße
6+108	K149/Eicher Straße
6+810	B426
7+210	namenloser Graben
Z 0+090	K150 / Kanal DN2000
8+332	Graben
9+751	Sandbach
10+246	Küchlergraben
14+621	K158/Starkenburger Straße
15+443	Scheidgraben
15+584	Abwasserkanal Riedstadt DN700
15+768	DB-Strecke
16+724	B44 / Ethylenleitung
1+436	L3303

Legende Leitungen

- Beregung (WHR)
- Trinkwasser (Hessenwasser)
- Trinkwasser (Stadt, Kommune)
- Abwasser
- Gas
- Telecom, Vodafon
- Lichtwellenleiter
- Kabel
- Starkstrom, 20Kv-Kabel
- Freileitung, Mast-Nummer (Westnetz, Amprion)
- Ethylen mit 6,0m Schutzstreifen (Evonik AG)
- Natoleitung
- Planungen

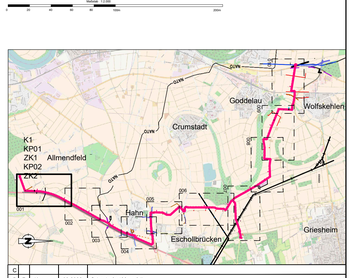

C				
B	F.	Krämer	02.2022	Schacht 0+480 entfallen
A	F.	Krämer	01.2021	
	V/F	Name	Datum	Art der Änderung

Auftraggeber:
Hessenwasser GmbH & Co. KG
Taunusstrasse 100
D-64521 Groß-Gerau / Dornheim

hessenwasser

Planverfasser:
ARGE Ausbau Riedleitung Süd-Teil
c/o Dahlem Beratende Ingenieure
GmbH&Co. Wasserwirtschaft KG
Bonsiepen 7, 45136 Essen

ARGE Ausbau Riedleitung Süd-Teil
Dr.-Ing. Schmidt-Bregas DAHLEM
INGENIEURGESELLSCHAFT Beratende Ingenieure

Projekt:
Redundante Neuverlegung Riedleitung Süd-Teil

Projektphase:
Entwurfs- und Genehmigungsplanung

	Name	Datum	Unterschrift
Bearbeiter	Ackermann	01.2021	ACK
Zeichner	Krämer	01.2021	EK
Geprüft	Militz	01.2021	MH
Freigabe	Bacher	01.2021	BA

Planinhalt:
Lageplan Bauzustand
Station 0+000 bis 2+230

Projekt-Nr.: 24676
Plan-Nr.: 24676-OP-4-XX00-LP-XX-001-BF
Blattgröße: DIN A1/A2 841x420
M: 1:2.000

Koordinatensystem ETRS89 UTM32 Meridian