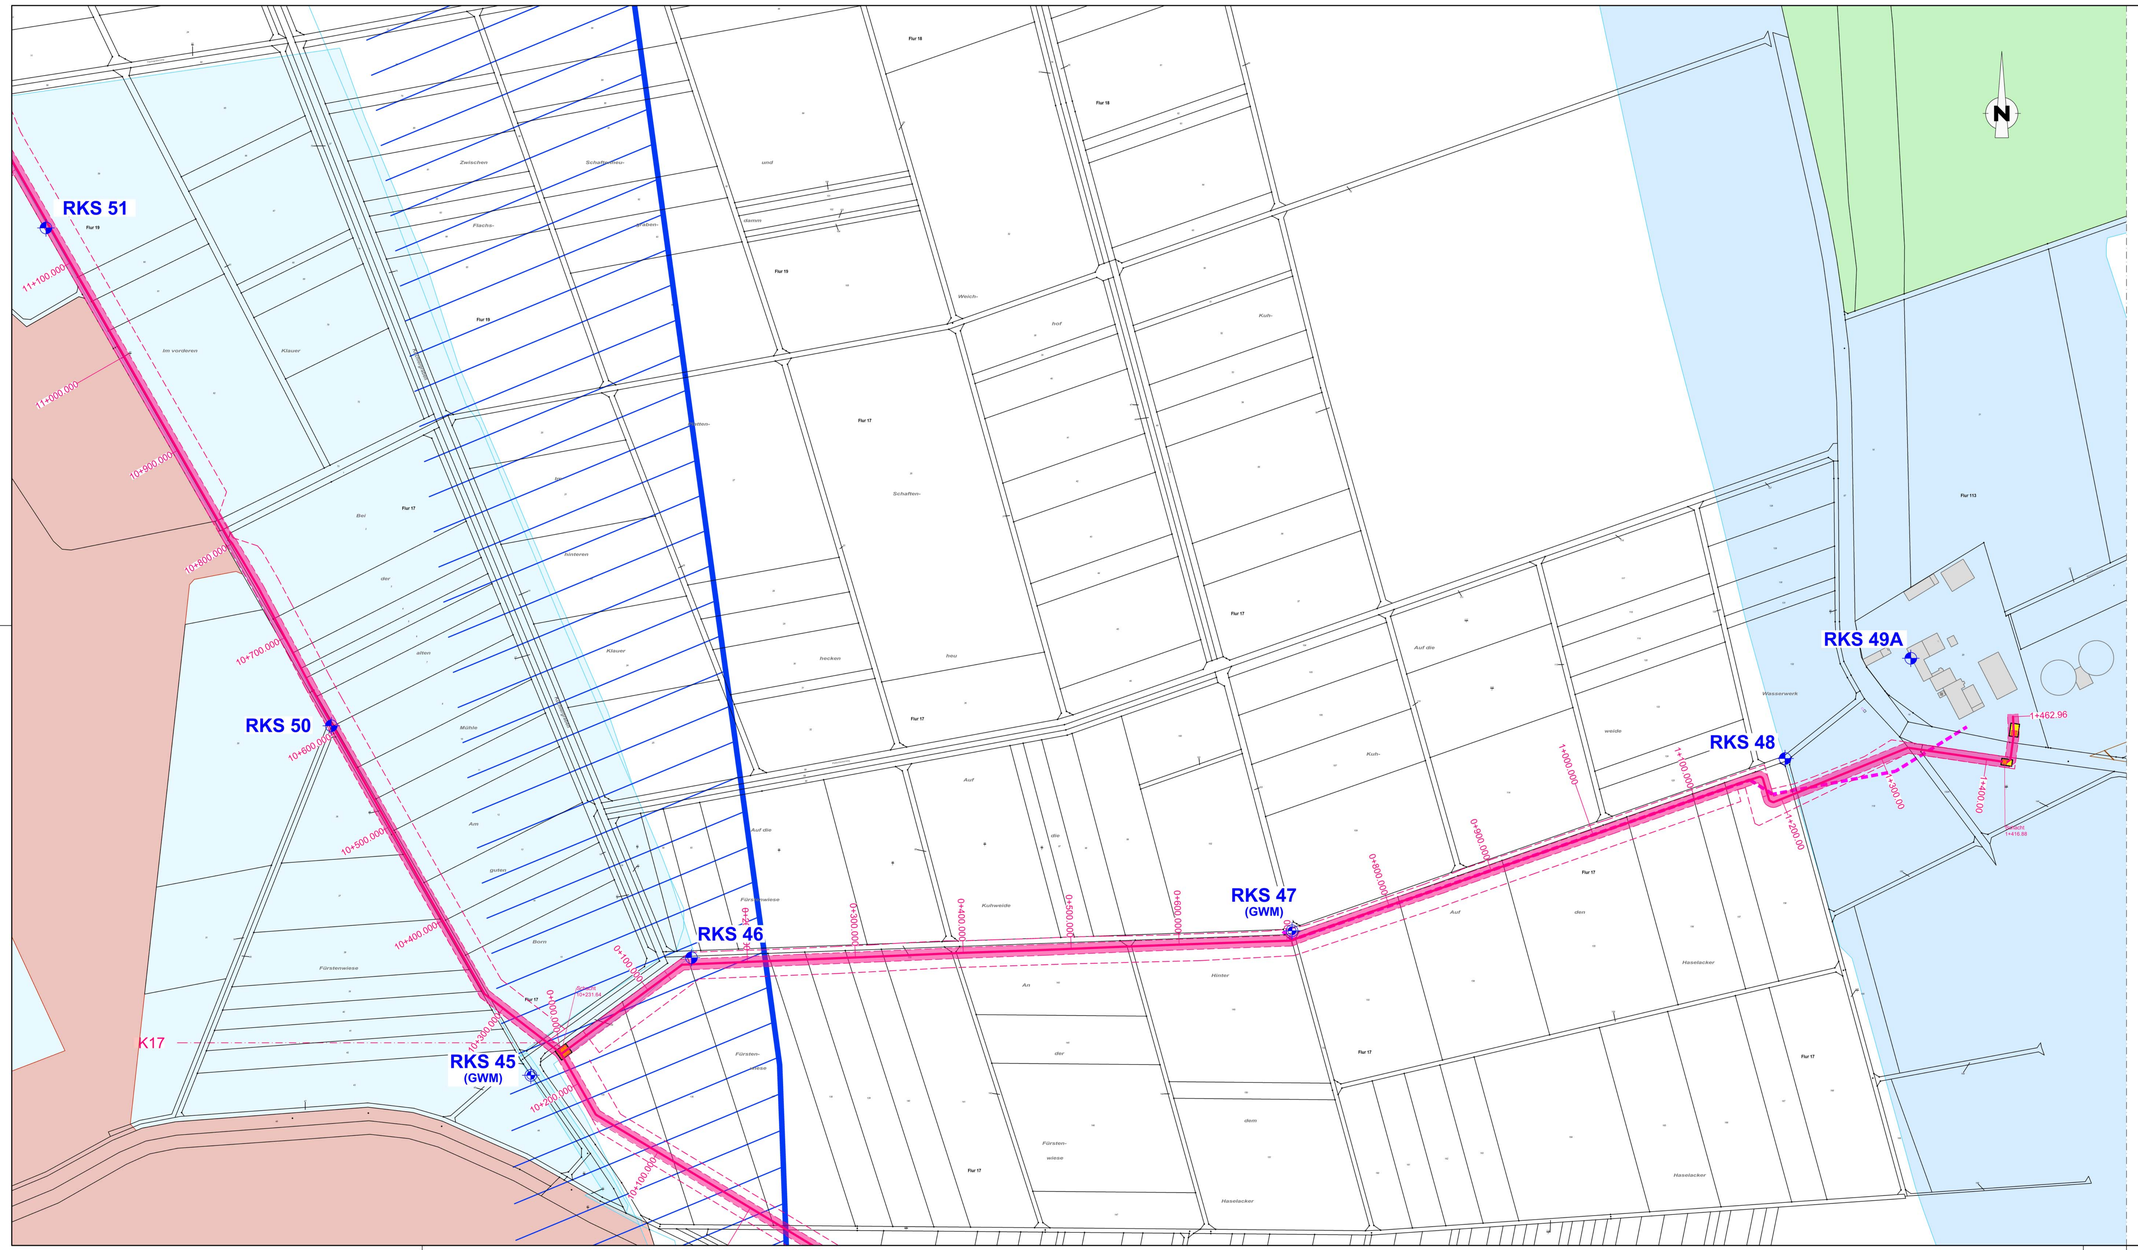

Schutzgebiete

- FFH — Fauna-Flora-Habitat (FFH)
- LSG — Landschaftsschutzgebiet (LSG)
- NSG — Naturschutzgebiet (NSG)
- VSG — Vogelschutzgebiet (VSG)
- WI — Trinkwasserschutzgebiet Zone I
- WII — Trinkwasserschutzgebiet Zone II
- WIII — Trinkwasserschutzgebiet Zone III

Schutzgebiete

- B — Bannwald
- E — Erholungswald
- S — Schutzwald

Überschwemmungsgebiet

- Grenze potentielles Überschwemmungsgebiet bei HQ1000

LEGENDE:

- RKS... — Kleinrammbohrung (Rammkernsondierung)
- RKS... (GWM) — Kleinrammbohrung (Rammkernsondierung) zur Grundwassermessstelle ausgebaut

Maßstab 1:2.000

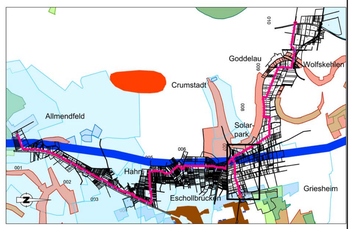

Datum	bearb.	geprüft

AUFTRAGGEBER
ARGE Ausbau Riedleitung Süd-Teil
c/o
Dahlem Beratende Ingenieure
GmbH & Co. Wasserwirtschaft KG
Bonsiepen 7, 45136 Essen

BAUVORHABEN
Redundanter Ausbau der
Riedleitung Süd-Teil
Kreuzung DB-Strecke 4010

Lagepläne mit Sondieransatzpunkten
Lageplanausschnitt Station km 10+100 bis km 11+100

Auftrag-Nr.: 15367
Gutachten vom: 10.09.2020

Maßstab 1:2000

	Datum	Name
bearbeitet	10.09.20	C.W.
geprüft	10.09.20	Ant

Anlage 1.7

BAUGRUNDINSTITUT
Franke-Meißner und Partner GmbH
Max-Planck-Ring 47
65205 Wiesbaden-Delkenheim
Telefon:06122/9562-0 Telefax:06122/9562-34
eMail: info@bfm-wi.de

15367G1X1.dwg

Dieser Plan ist für Baugrundinstitut Franke-Meißner und Partner GmbH urheberrechtlich geschützt