


- Legende Freiflächen**
- Straße, Asphalt
 - Weg, Beton
 - Schotterrasen
 - Pflaster
 - Grünfläche
 - Umzäunung

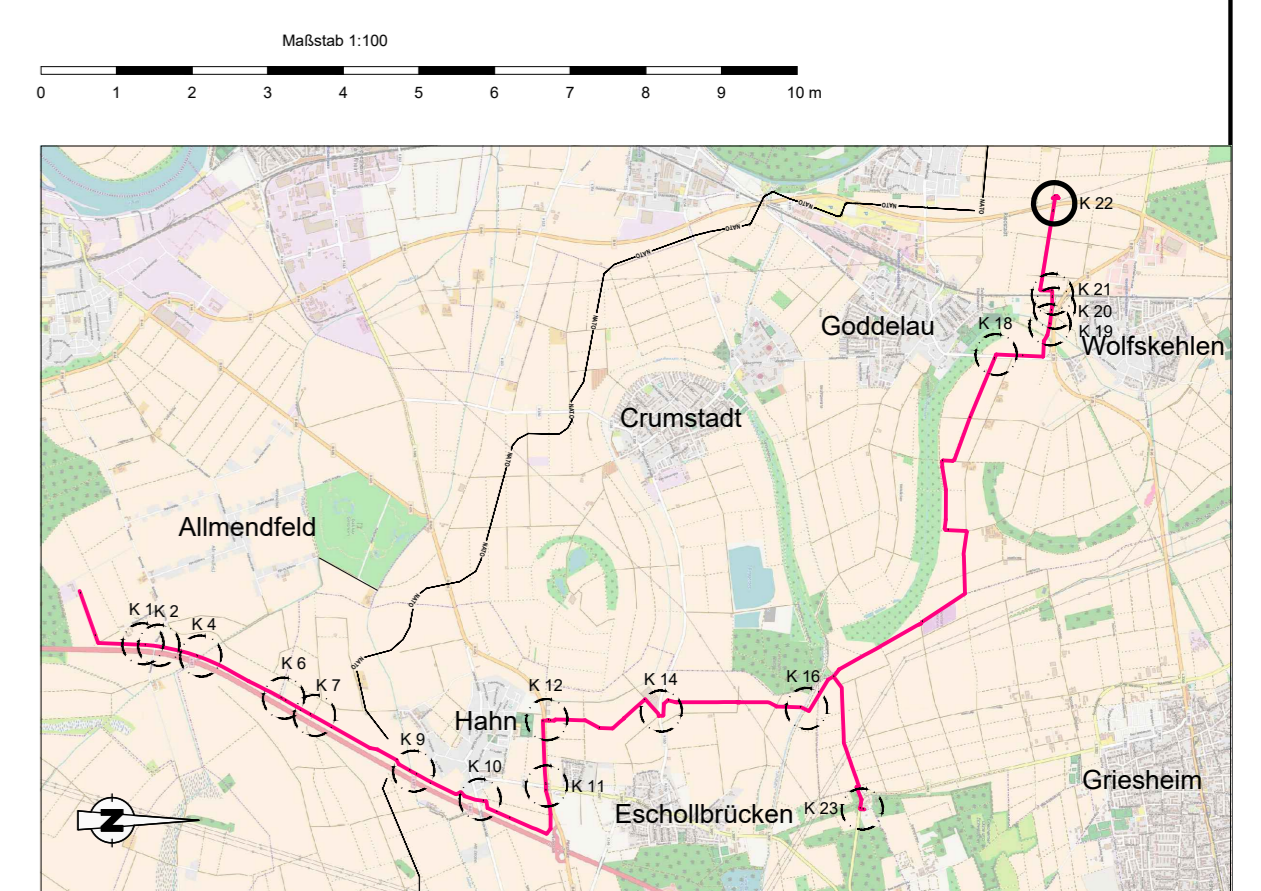

U	Köster	02.2021	Lage MD und Zonen-Einst.
A	Köster	05.2021	
Vf	Name	Datum	Art der Änderung
Auftraggeber: Hessenwasser GmbH & Co. KG Taunusstraße 100 D-44521 Groß-Gerau / Domheim			
Planverleiher: ARGE Ausbau Riedleitung Süd-Teil c/o Dahlem Beratende Ingenieure GmbH&Co. Wasserwirtschaft KG Bornsteppen 7, 45136 Essen		ARGE Ausbau Riedleitung Süd-Teil Dr.-Ing. Schmidt & Regas DAHLEM INGENIEURGESELLSCHAFT Beratende Ingenieure	
Projekt: Redundante Neuverlegung Riedleitung Süd-Teil		Projektphase: Entwurfs- und Genehmigungsplanung	
Bearbeiter: Akermann	Datum: 05.2021	Unterschrift: ACK	Planinhalt: Freiflächenplan Kupplungsbauwerk
Zeichner: Köster	Datum: 05.2021	Unterschrift: EK	
Geprüft: Mätz	Datum: 05.2021	Unterschrift: MH	
Freigegeben: Bachter	Datum: 05.2021	Unterschrift: BA	Plan-Nr.: 24676-OP-4-XX00-FP-002-BF
Projekt-Nr.: 24676	Blattgröße: DIN A0/A1 1189x841	Maßstab: 1:100	