
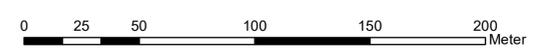


Legende

- Geplantes Vorhaben**
- Planungstrasse
 - Stationierung
 - Bohrpressung Gewässer
- Schutzgebiete**
- Vogelschutzgebiet 6217-403 "Hessische Altneckarschlingen" mit Nummerierung der Teilgebiete
- tangierte Bereiche des Vogelschutzgebietes 6217-403 "Hessische Altneckarschlingen"
- Bau-km: 9+410 - 10+300 (VS-Teilgebiet 18, unmittelbar angrenzend)
 - Bau-km: 10+780 - 11+090 (VS-Teilgebiet 16, unmittelbar angrenzend)
 - Bau-km: 12+680 - 13+370 (VS-Teilgebiet 16, unmittelbar angrenzend)
 - Bau-km: 15+350 - 15+590 (VS-Teilgebiet 14, wird durchquert)
- Sonstige Informationen**
- Gemeindegrenzen
 - Gewässer

Übersichtsplan ohne Maßstab

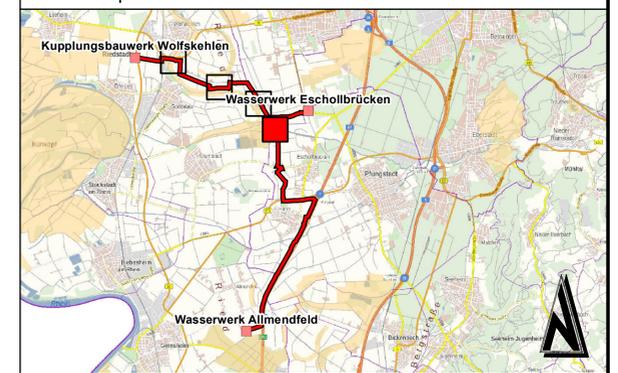



c			
b			
a			
	Name	Datum	Art der Änderung
Auftraggeber: Hessenwasser GmbH & Co. KG Taunusstrasse 100 D-64521 Groß-Gerau / Dornheim			
Planverfasser:			
Projekt: Redundante Neuverlegung der Riedleitung-Südteil (R2S)		Projektphase: Teil 4.3 Natura 2000-Vorprüfung Vogelschutzgebiet 6217-403 "Hessische Altneckarschlingen"	
	Name	Datum	Unterschrift
Bearbeiter	RK	Jan 2021	
Zeichner	KG	Jan 2021	
Geprüft	HEI/WH	Jan 2021	
Freigabe	Bacher	Jan 2021	
Projekt-Nr.:	2018058		Blattgröße: 0.83 / 0.59
		Anhang: 2	Plan-Nr.: 1
		M: 1 : 1.500	

26.01.2021 D:\Projekte\2018058\20_BUE\03_Natura2000_Vorprüfung\01_Plane\4.3.3_24676-UP-4-XX00-DL-N2-AF.mxd



Legende

- Geplantes Vorhaben**
- Planungstrasse
 - Stationierung
 - Bohrpressung Gewässer
- Schutzgebiete**
- Vogelschutzgebiet 6217-403 "Hessische Altneckarschlingen" mit Nummerierung der Teilgebiete
- tangierte Bereiche des Vogelschutzgebietes 6217-403 "Hessische Altneckarschlingen"**
- Bau-km: 9+410 - 10+300 (VS-Teilgebiet 18, unmittelbar angrenzend)
 - Bau-km: 10+780 - 11+090 (VS-Teilgebiet 16, unmittelbar angrenzend)
 - Bau-km: 12+680 - 13+370 (VS-Teilgebiet 16, unmittelbar angrenzend)
 - Bau-km: 15+350 - 15+590 (VS-Teilgebiet 14, wird durchquert)
- Sonstige Informationen**
- Gemeindegrenzen
 - Gewässer

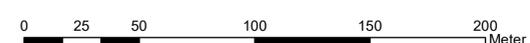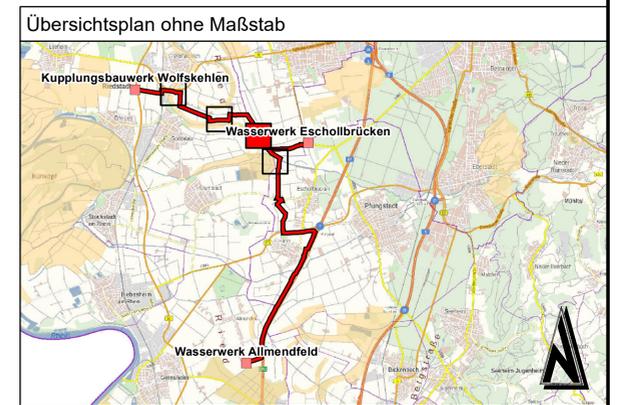

c			
b			
a			
	Name	Datum	Art der Änderung
Auftraggeber: Hessenwasser GmbH & Co. KG Taunusstrasse 100 D-64521 Groß-Gerau / Dornheim			
Planverfasser: 		 Heidelberger Straße 44 64285 Darmstadt Telefon: +49 (0)6151 629066-0 E-Mail: info@igr.de	
Projekt: Redundante Neuverlegung der Riedleitung-Südtteil (R2S)		Projektphase: Teil 4.3 Natura 2000-Vorprüfung Vogelschutzgebiet 6217-403 "Hessische Altneckarschlingen"	
	Name	Datum	Unterschrift
Bearbeiter	RK	Jan 2021	
Zeichner	KG	Jan 2021	
Geprüft	HEI/WH	Jan 2021	
Freigabe	Bacher	Jan 2021	
Projekt-Nr.:	2018058		
	Blattgröße: 0.83 / 0.59		M: 1 : 1.500


26.01.2021 D:\Projekte\2018058\20_BUE\03_Natura2000_Vorprüfung\01_Plane\4.3_24676-UP-4-XX00-DL-N2-AF.mxd



Legende


- Geplantes Vorhaben**
- Planungstrasse
 - Stationierung
 - Bohrpressung Gewässer
- Schutzgebiete**
- Vogelschutzgebiet 6217-403 "Hessische Altneckarschlingen" mit Nummerierung der Teilgebiete
- tangierte Bereiche des Vogelschutzgebietes 6217-403 "Hessische Altneckarschlingen"**
- Bau-km: 9+410 - 10+300 (VS-Teilgebiet 18, unmittelbar angrenzend)
 - Bau-km: 10+780 - 11+090 (VS-Teilgebiet 16, unmittelbar angrenzend)
 - Bau-km: 12+680 - 13+370 (VS-Teilgebiet 16, unmittelbar angrenzend)
 - Bau-km: 15+350 - 15+590 (VS-Teilgebiet 14, wird durchquert)
- Sonstige Informationen**
- Gemeindegrenzen
 - Gewässer

Übersichtsplan ohne Maßstab

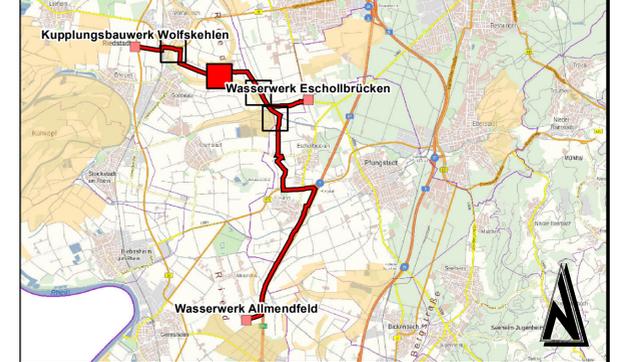


c			
b			
a			
	Name	Datum	Art der Änderung
Auftraggeber: Hessenwasser GmbH & Co. KG Taunusstrasse 100 D-64521 Groß-Gerau / Dornheim			
Planverfasser: 		 Heidelberger Straße 44 64285 Darmstadt Telefon: +49 (0)6151 629066-0 E-Mail: info@igr.de	
Projekt: Redundante Neuverlegung der Riedleitung-Südtteil (R2S)		Projektphase: Teil 4.3 Natura 2000-Vorprüfung Vogelschutzgebiet 6217-403 "Hessische Altneckarschlingen"	
	Name	Datum	Unterschrift
Bearbeiter	RK	Jan 2021	
Zeichner	KG	Jan 2021	
Gepflegt	HEI/WH	Jan 2021	
Freigabe	Bacher	Jan 2021	
Projekt-Nr.:	2018058	Blattgröße: 0.83 / 0.59	M: 1 : 1.500

26.01.2021 D:\Projekte\2018058\20_BUE\03_Natura2000_Vorprüfung\01_Plane\4.3.3_24676-UP-4-XX00-DL-N2-AF.mxd

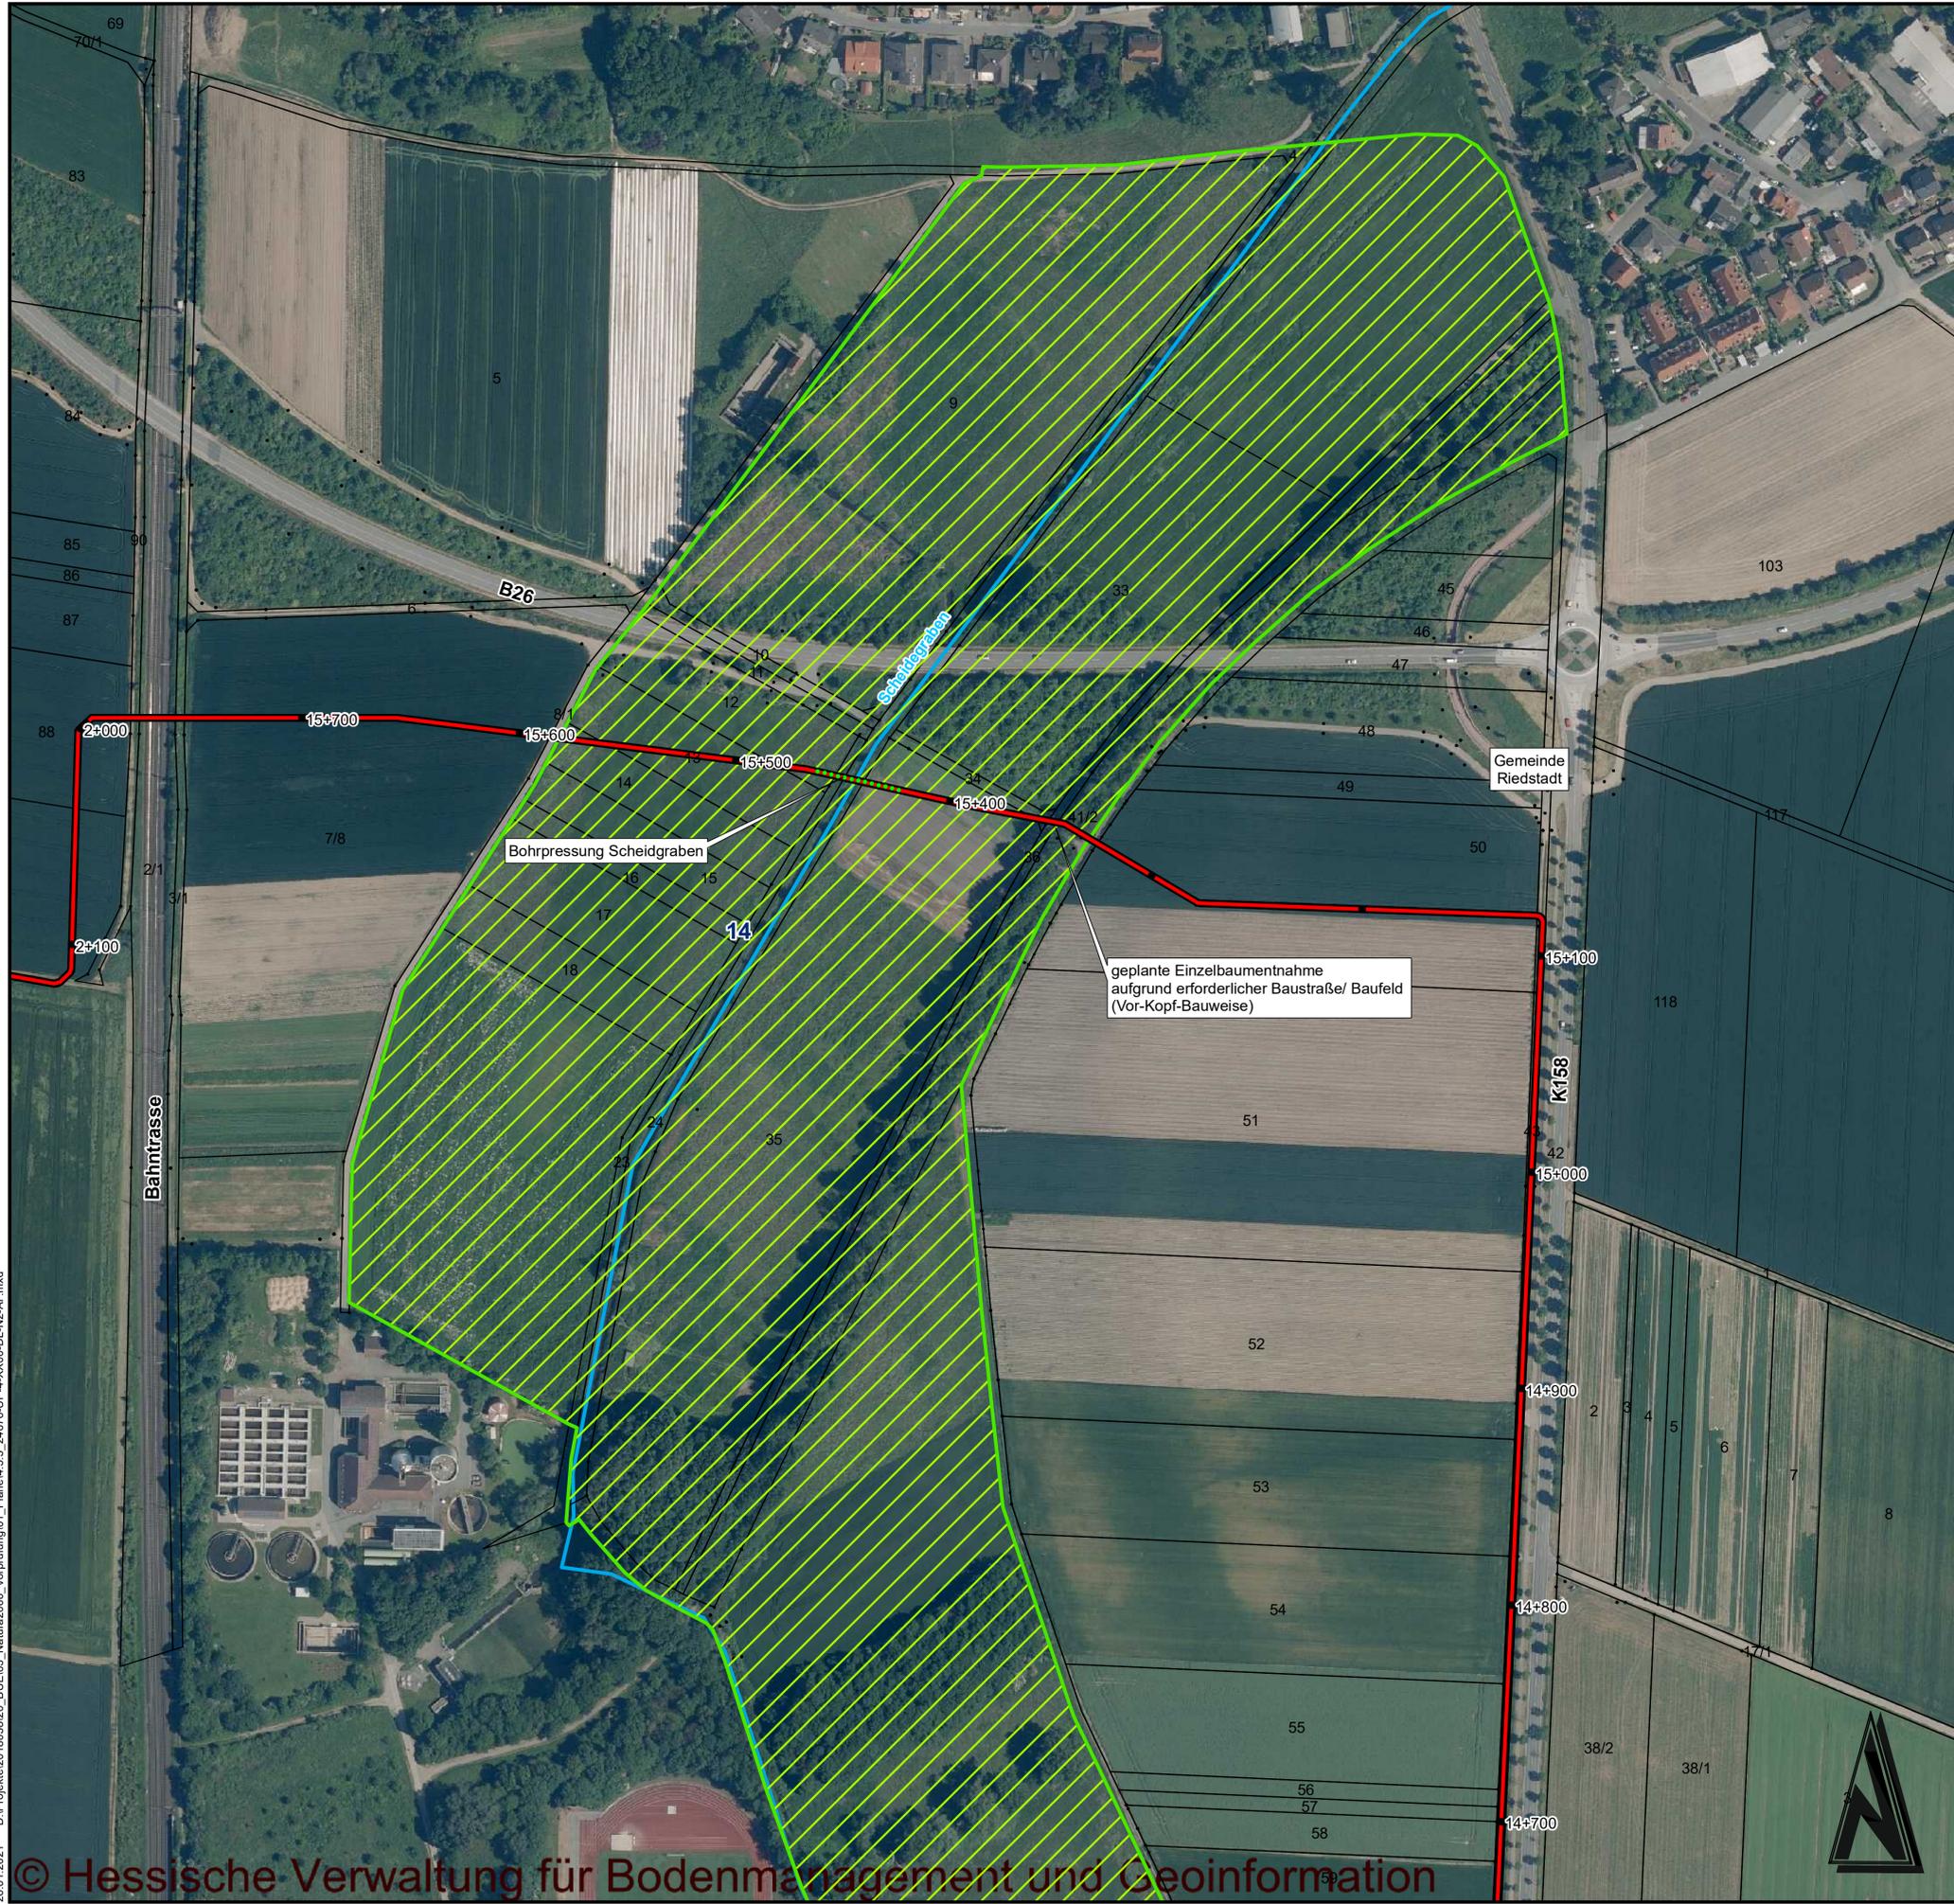

Legende

- Geplantes Vorhaben**
- Planungstrasse
 - Stationierung
 - Bohrpressung Gewässer
- Schutzgebiete**
- Vogelschutzgebiet 6217-403 "Hessische Altneckarschlingen" mit Nummerierung der Teilgebiete
- tangierte Bereiche des Vogelschutzgebietes 6217-403 "Hessische Altneckarschlingen"
- Bau-km: 9+410 - 10+300 (VS-Teilgebiet 18, unmittelbar angrenzend)
 - Bau-km: 10+780 - 11+090 (VS-Teilgebiet 16, unmittelbar angrenzend)
 - Bau-km: 12+680 - 13+370 (VS-Teilgebiet 16, unmittelbar angrenzend)
 - Bau-km: 15+350 - 15+590 (VS-Teilgebiet 14, wird durchquert)
- Sonstige Informationen**
- Gemeindegrenzen
 - Gewässer

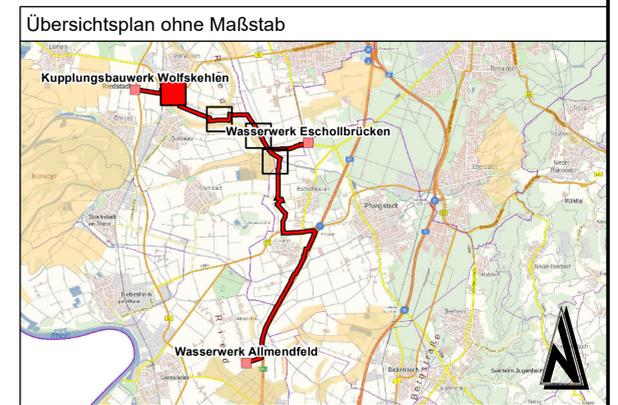

c			
b			
a			
	Name	Datum	Art der Änderung
Auftraggeber: Hessenwasser GmbH & Co. KG Taunusstrasse 100 D-64521 Groß-Gerau / Dornheim			
Planverfasser: 		Heidelberger Straße 44 64285 Darmstadt Telefon: +49 (0)6151 629066-0 E-Mail: info@igr.de	
Projekt: Redundante Neuverlegung der Riedleitung-Südteil (R2S)		Projektphase: Teil 4.3 Natura 2000-Vorprüfung Vogelschutzgebiet 6217-403 "Hessische Altneckarschlingen"	
	Name	Datum	Unterschrift
Bearbeiter	RK	Jan 2021	
Zeichner	KG	Jan 2021	
Geprüft	HEI/WH	Jan 2021	
Freigabe	Bacher	Jan 2021	
Anhang: 2		Plan-Nr.: 4	
Projekt-Nr.: 2018058		Blattgröße: 0.83 / 0.59	
		M: 1 : 1.500	

26.01.2021 D:\Projekte\2018058\20_BUE\03_Vorprüfung\01_Plane\4.3.3_24676-UP-4-XX00-DL-N2-AF.mxd