




Legende

- bestehender Haltepunkt S-Bahn (Nutzung durch RTW geplant) Bf Höchst
- bestehender Haltepunkt S-Bahn (Neubau eines Bahnsteigs für RTW geplant) Eschb. Süd
- bestehender Haltepunkt S-Bahn
- geplanter Haltepunkt der RTW Eschb. Ost
- bestehender Haltepunkt Niederrusel
- bestehende Bahn- oder U-Bahn-Strecke
- Ortsbezeichnung Praunheim
- Bezeichnung Gewässer Main
- Bezeichnung Bundesautobahn 5
- Bezeichnung S-Bahn-Linie S1

Luftbild: Hessisches Landesamt für Bodenmanagement und Geoinformation Stand 05/2016
Befliegung 08/2012 und 08/2015

Regionaltangente West / PfA Nord

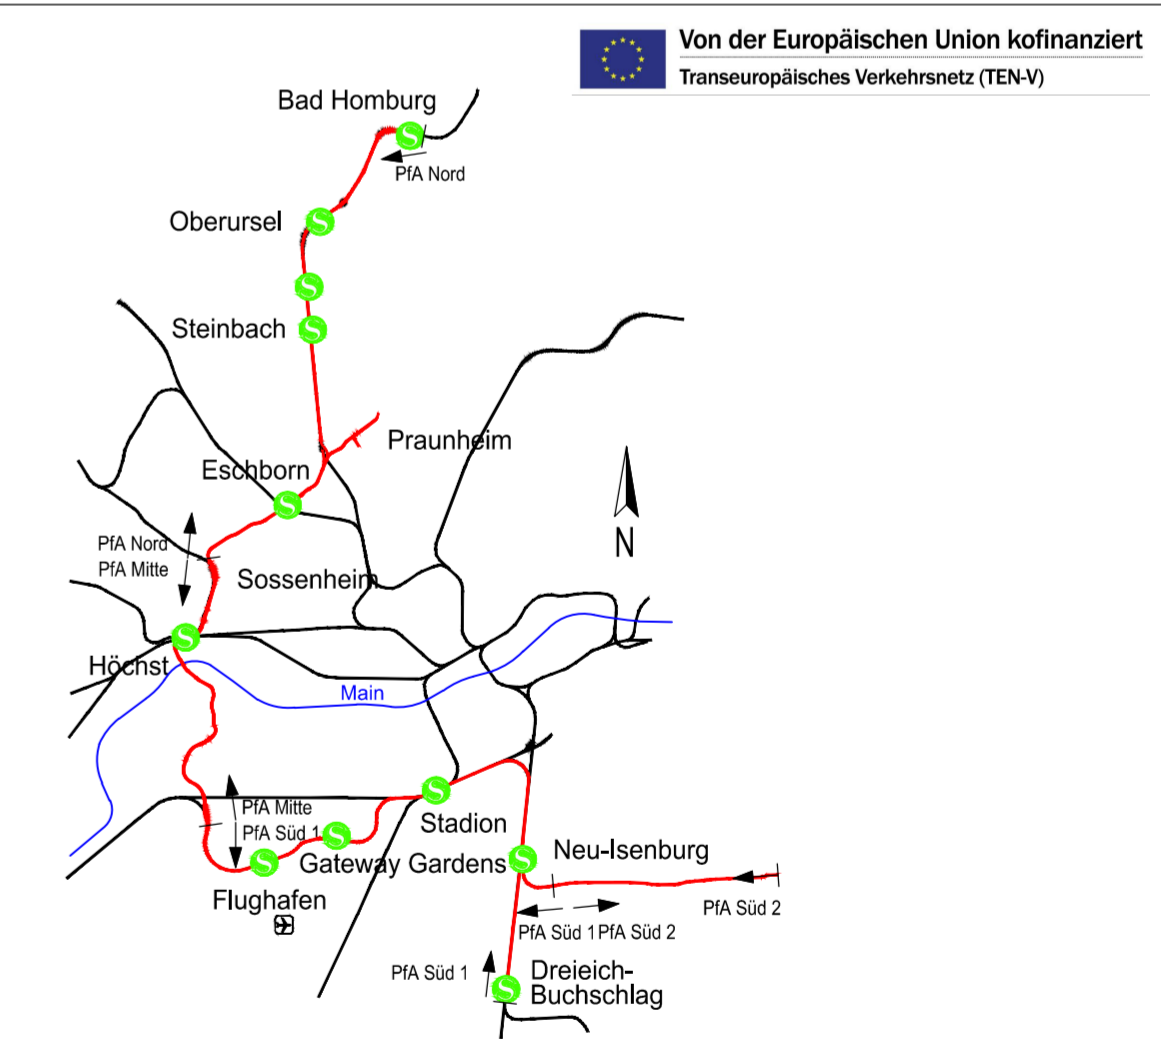

Geprüft gemäß BOStrab
Frankfurt/M, den 19.12.2017 gezm. i.A. Jürgen Baum

nachrichtlich		Lagesystem: DB_REF		Höhensystem: DB_REF (DHHN92)	
		Datum		Name	
		bearb. 15.12.2017		SW	
		gez. 15.12.2017		Fe	
Index		Anderungen bzw. Ergänzungen		Datum	
		Name		gepr. 15.12.2017	
				TM	

Genehmigungsplanung

Vorhabenträger	Planverfasser
RTW Planungsgesellschaft mbH Stiftstraße 9-17 60313 Frankfurt	Schüler-Plan Ingenieurgesellschaft mbH SWECO DB DB E&C GmbH
Frankfurt/M, den 19.12.2017 gezm. Horst Amann	Frankfurt/M, den 19.12.2017 gezm. i.A. Thorsten Meyer

Maßstab 1:40.000	Übersichtskarte	Anlage	2.1
Format 590x594 mm	Gesamtübersicht RTW Planfeststellungsabschnitte	Blatt	001
Ausgabe vom 15.12.2017			
Planaufsteller _SP	Phase 4	Gewerk 01	Planart UK
ört. Struktur 000-000	Ifd. Nr. 001	Index -	Status 1
Format .pdf			

P:\Bahn\3006904_Regionaltangente_West2_Planung\LP1_3+102_LP1H_Schienen01_PFAAbschnitt_Übersichtsplanen_SRF40\JK-0000000001_1.rwg