


Legende

- bestehender Haltepunkt S-Bahn (Nutzung durch RTW geplant) S Bf Höchst
 - bestehender Haltepunkt S-Bahn (Neubau eines Bahnsteigs für RTW geplant) S Eschb. Süd
 - bestehender Haltepunkt S-Bahn S
 - geplanter Haltepunkt der RTW ● Eschb. Ost
 - bestehender Haltepunkt ● Niederrusel
 - bestehende Bahn- oder U-Bahn-Strecke
 - Ortsbezeichnung Praunheim
 - Bezeichnung Gewässer Main
 - Bezeichnung Bundesautobahn 5
 - Bezeichnung S-Bahn-Linie S1
 - Linie 1: Bad Homburg - Neu-Isenburg
 - Linie 2: Praunheim - Dreieich-Buchsschlag
- Luftbild: Hessisches Landesamt für Bodenmanagement und Geoinformation Stand 05/2016
Befliegung 08/2012 und 08/2015

Regionaltangente West / PfA Nord

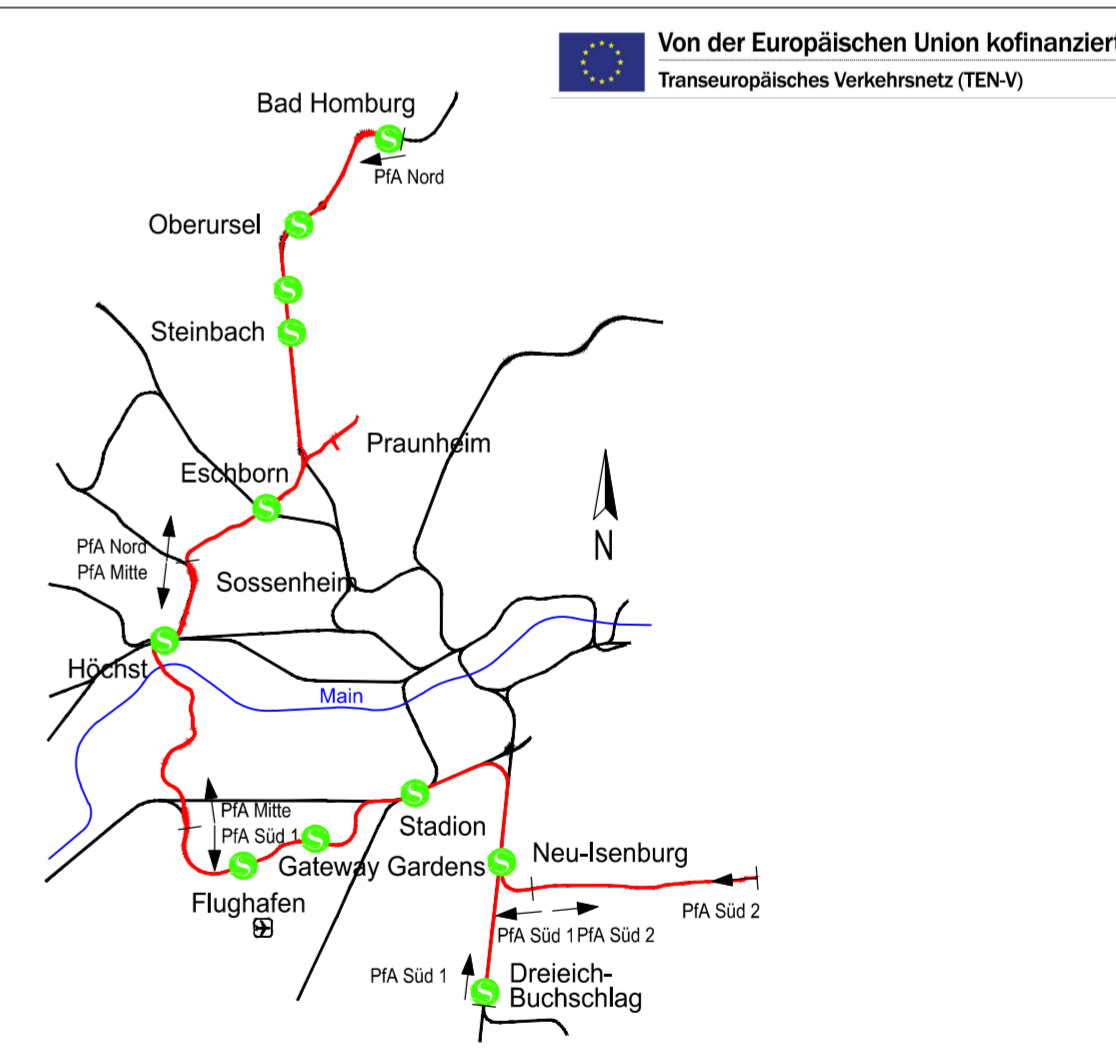

Geprüft gemäß BOStrab
Frankfurt/M, den 19.12.2017 gez. i.A. Jürgen Baum

nachrichtlich		Lagesystem: DB_REF	
		Höhensystem: DB_REF (DHH92)	
		Datum: Name	
		bearb. 15.12.2017 SW	
		gez. 15.12.2017 Fe	
Index		gepr. 15.12.2017 TM	

Genehmigungsplanung

<p>Vorhabenträger</p> <p>RTW Planungsgesellschaft mbH Stiftstraße 9-17 60313 Frankfurt</p> <p>Frankfurt/M, den 19.12.2017 gez. Horst Amann</p>	<p>Planverfasser</p> <div style="display: flex; justify-content: space-between;"> <div style="text-align: center;"> Schüler-Plan Ingenieurgesellschaft mbH </div> <div style="text-align: center;"> SWECO </div> <div style="text-align: center;"> DB E&C GmbH </div> </div> <div style="text-align: center; margin-top: 10px;"> Planungsgesellschaft RTW Geschäftsführung c/o Schüler-Plan Ingenieurgesellschaft mbH Lindleystraße 11 60314 Frankfurt </div> <p>Frankfurt/M, den 19.12.2017 gez. i.A. Thorsten Meyer</p>
---	--

Maßstab 1:40.000		Übersichtskarte		Anlage 2.2	
Format 590x594 mm		Gesamtübersicht RTW Linien		Blatt 002	
Ausgabe vom 15.12.2017					
Planautor	Phase	Gewerk	Planart	ört. Struktur	Itd. Nr.
_SP	4	01	UK	000-000	002
Index	Status	Format			
---	1	.pdf			

P:\Bahn\3006004_Regionaltangente_West2_Planung\PH_3+102_LPH_Schienen01_PFA\Karte02_Übersichtskarten_SRF40\JK-0000000000_1.rwg