


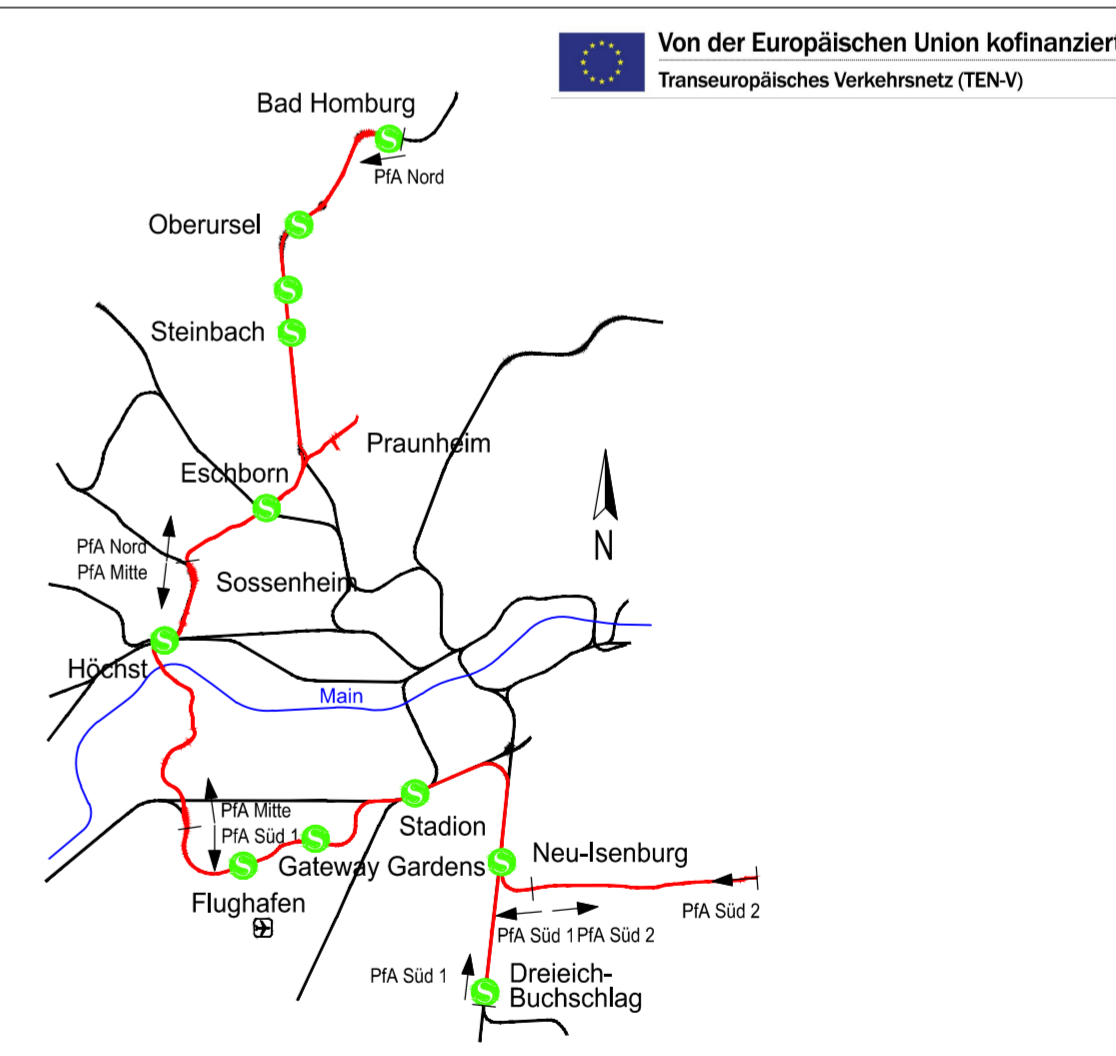

### Legende

- bestehender Haltepunkt S-Bahn (Nutzung durch RTW geplant) Bf Höchst
  - bestehender Haltepunkt S-Bahn (Neubau eines Bahnsteigs für RTW geplant) Eschb. Süd
  - bestehender Haltepunkt S-Bahn
  - geplanter Haltepunkt der RTW Eschb. Ost
  - bestehender Haltepunkt Niederursel
  - bestehende Bahn- oder U-Bahn-Strecke
  - Ortsbezeichnung Praunheim
  - Bezeichnung Gewässer Main
  - Bezeichnung Bundesautobahn 5
  - Bezeichnung S-Bahn-Linie S1
  - BOStrab
  - EBO
- Luftbild: Hessisches Landesamt für Bodenmanagement und Geoinformation Stand 05/2016  
Befliegung 08/2012 und 08/2015

### Regionaltangente West / PfA Nord



Geprüft gemäß BOStrab  
Frankfurt/M. den 19.12.2017 gezm. i.A. Jürgen Baum

Lage-system:	DB_REF	
Höhen-system:	DB_REF (DHHN92)	
Datum:	Name	
bearb.	15.12.2017	SW
gez.	15.12.2017	Fe
gepr.	15.12.2017	TM

### Genehmigungsplanung

Vorhabenträger: **RTW** RTW Planungsgesellschaft mbH, Stiftstraße 9-17, 60313 Frankfurt

Planverfasser: **Schübler-Plan Ingenieurgesellschaft mbH**, **SWECO**, **DB E&C GmbH**

**PGRTW** Planungsgesellschaft RTW, Geschäftsführung: c/o Schübler-Plan Ingenieurgesellschaft mbH, Lindleystraße 11, 60314 Frankfurt

Frankfurt/M. den 19.12.2017 gezm. Horst Amann Frankfurt/M. den 19.12.2017 gezm. i.A. Thorsten Meyer

Maßstab 1:40.000 **Übersichtskarte Gesamtübersicht RTW EBO / BOStrab**

Format 590x594 mm

Anlage	2.3
Blatt	003
Ausgabe vom	15.12.2017

Plan-auf-steller	-	Phase	-	Gewerk	-	Plan-art	-	örtl. Struk-tur	-	lfd. Nr.	003	Index	-	Status	1	Format	pdf
_SP	-	4	-	01	-	UK	-	000-000	-								

P:\Bahn\3006004\_Regionaltangente\_West2\_Planung\PH\_3\1402\_Luft\_Schienen01\_PFA\Karte02\_Übersichtskarte\SP\_4\01\UK-00000000\_1.rwg