

Variantenuntersuchung 1
Praunheim / Eschborn-Ost

Verknüpfung mit
Strecke 3611

Verknüpfung mit
Strecke 3615


Variantenuntersuchung 2
Eschborn West / Sossenheim

Verknüpfung mit
Strecke 3640

Legende

- untersuchte Varianten
 - Brunnen (Wasserschutzgebiet Zone I) (nachrichtlich)
 - Grenze Wasserschutzgebiet Zone II (nachrichtlich)
 - Schutzstreifen um Freileitungen inklusive Maststandort (nachrichtlich)
- Luftbild: Hessisches Landesamt für Bodenmanagement und Geoinformation Stand 05/2016
Befliegung 08/2012 und 08/2015

Regionaltangente West / PfA Nord

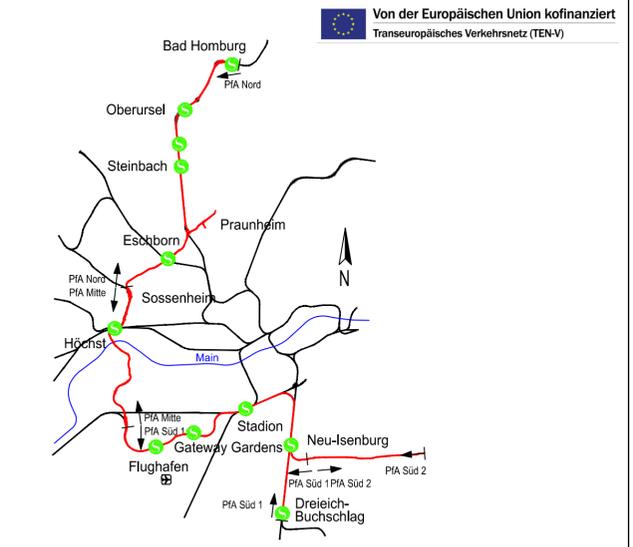

Geprüft gemäß BOSTrab
FrankfurtM, den 19.12.2017 gez. i.A. Jürgen Baum

nachrichtlich	Lagesystem: DB_REF (DHHN92)
	Höhensystem: DB_REF
	Datum: 15.12.2017
	Name: SW
	bearb.: 15.12.2017
	gez.: 15.12.2017
	gepr.: 15.12.2017
	TM

Genehmigungsplanung

Vorhabenträger		Planverfasser	
RTW Planungsgesellschaft mbH Stiftstraße 9-17 60313 Frankfurt			
FrankfurtM, den 19.12.2017 gez. Horst Amann		FrankfurtM, den 19.12.2017 gez. i.A. Thorsten Meyer	

Maßstab: 1:10000	Gesamtübersicht Untersuchungsbereiche	Anlage: 3.1
Format: 800x500 mm		Blatt: 001
Ausgabe vom: 15.12.2017		
Planaufsteller: SP	Phase: 4	Gewerk: 01
Planart: LP	ortl. Struktur: 155-254	Index: 001
Status: 1	Format: .pdf	

P:\Bau\3026604_Regionaltangente_West2_Planung\PH_24102_Luft_Skizzen\01_PfA_Nord\03_Varianten_SPA_01-15-155-254-000_3_1.mxd